



Przekrój C-C

od km3+920 do km4+470

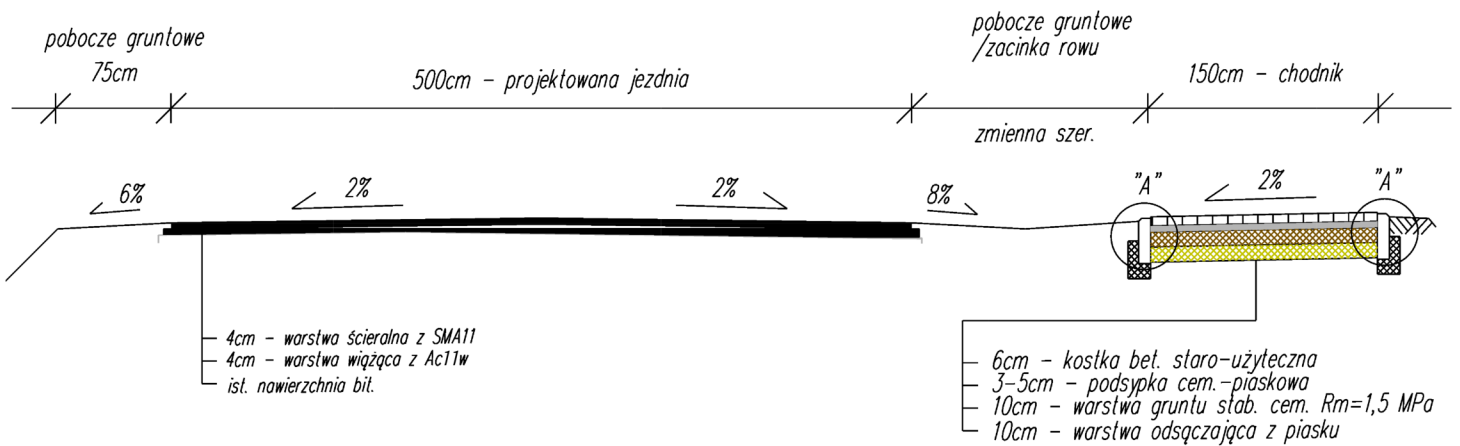

Przekrój D-D

od km4+470 do km4+755

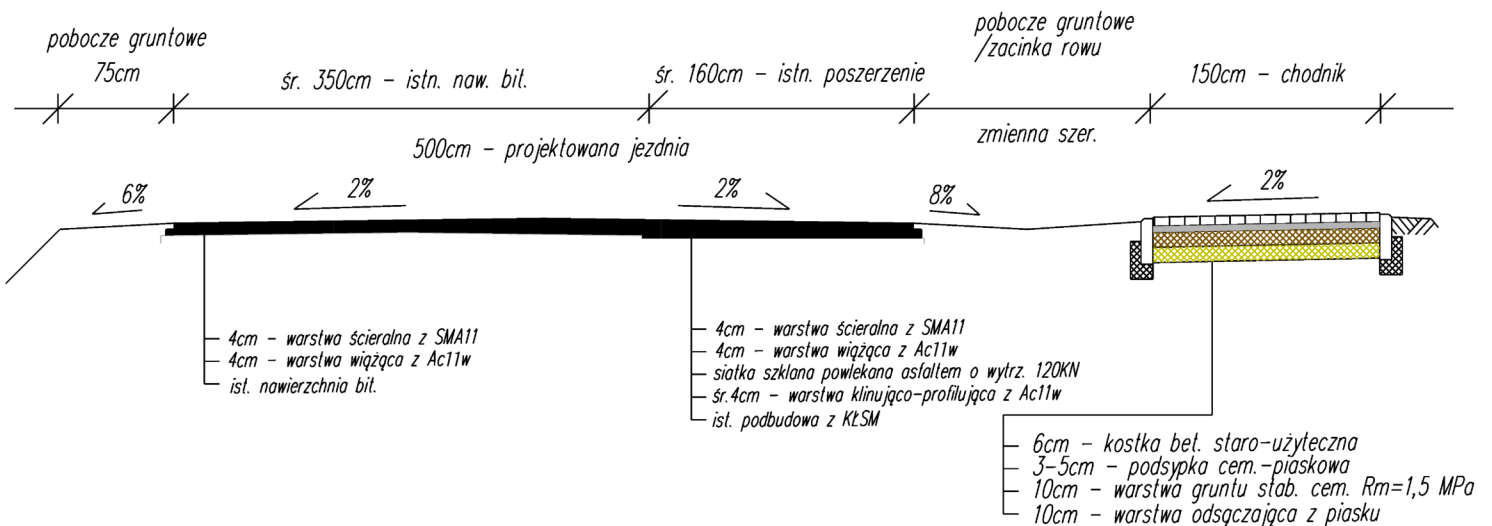

Inwestor	Powiatowy Zarząd Dróg w Świeciu		
Lokalizacja	Przebudowa odcinka dr powiatowej nr 1267C		
Tytuł opracowania	Przekroje konstrukcyjne	Skala 1:50	Nr rys. 2b
Opracował	mgr inż. Adam Meller	11.2017	Podpis