

Luk W1
R=190,00
g g =31,8814
L=95,15
T=48,60
B=6,12
X(N)=5919566,80
Y(E)=6505275,10

Zalom PPT Włot 4
w lewo
g g =0,0020
X(N)=5919526,06
Y(E)=6505311,48

Luk W1
R=150,00
g g =11,8791
L=14,04
T=27,99
B=0,66
X(N)=5919564,80
Y(E)=6505323,63

Zalom W1
w lewo
g g =1,2641
X(N)=5919492,03
Y(E)=6505341,87

Jednostka projektowa:
M STUDIO
 M STUDIO Madej Wojnowski
 ul. Gen. Władysława Sikorskiego 11/17c
 86-100 Świecie

Zamawiający:
Powiatowy Zarząd Dróg
 ul. Gen. Józefa Hallera 9
 86-100 Świecie

Stadium:
Projekt Budowlano-Wykonawczy

Temat:
 Rozbudowa (przebudowa) drogi powiatowej nr 1265C Świątkowo-Serock


Branża:
 DROGOWA

Tytuł rysunku:
 Plan sytuacyjny

SKALA 1:500

ZESPÓŁ PROJEKTOWY		
Funkcja	Imię i Nazwisko	Numer uprawnień
PROJEKTANT	mgr inż. Maciej Wojnowski	KUP/0118/PWOD/11
SPRAWDZAJĄCY	mgr inż. Arkadiusz Mazany	KUP/0027/POOD/11

data	nr rys.	faza	Tom
05.2019	2.1	PB-W	II

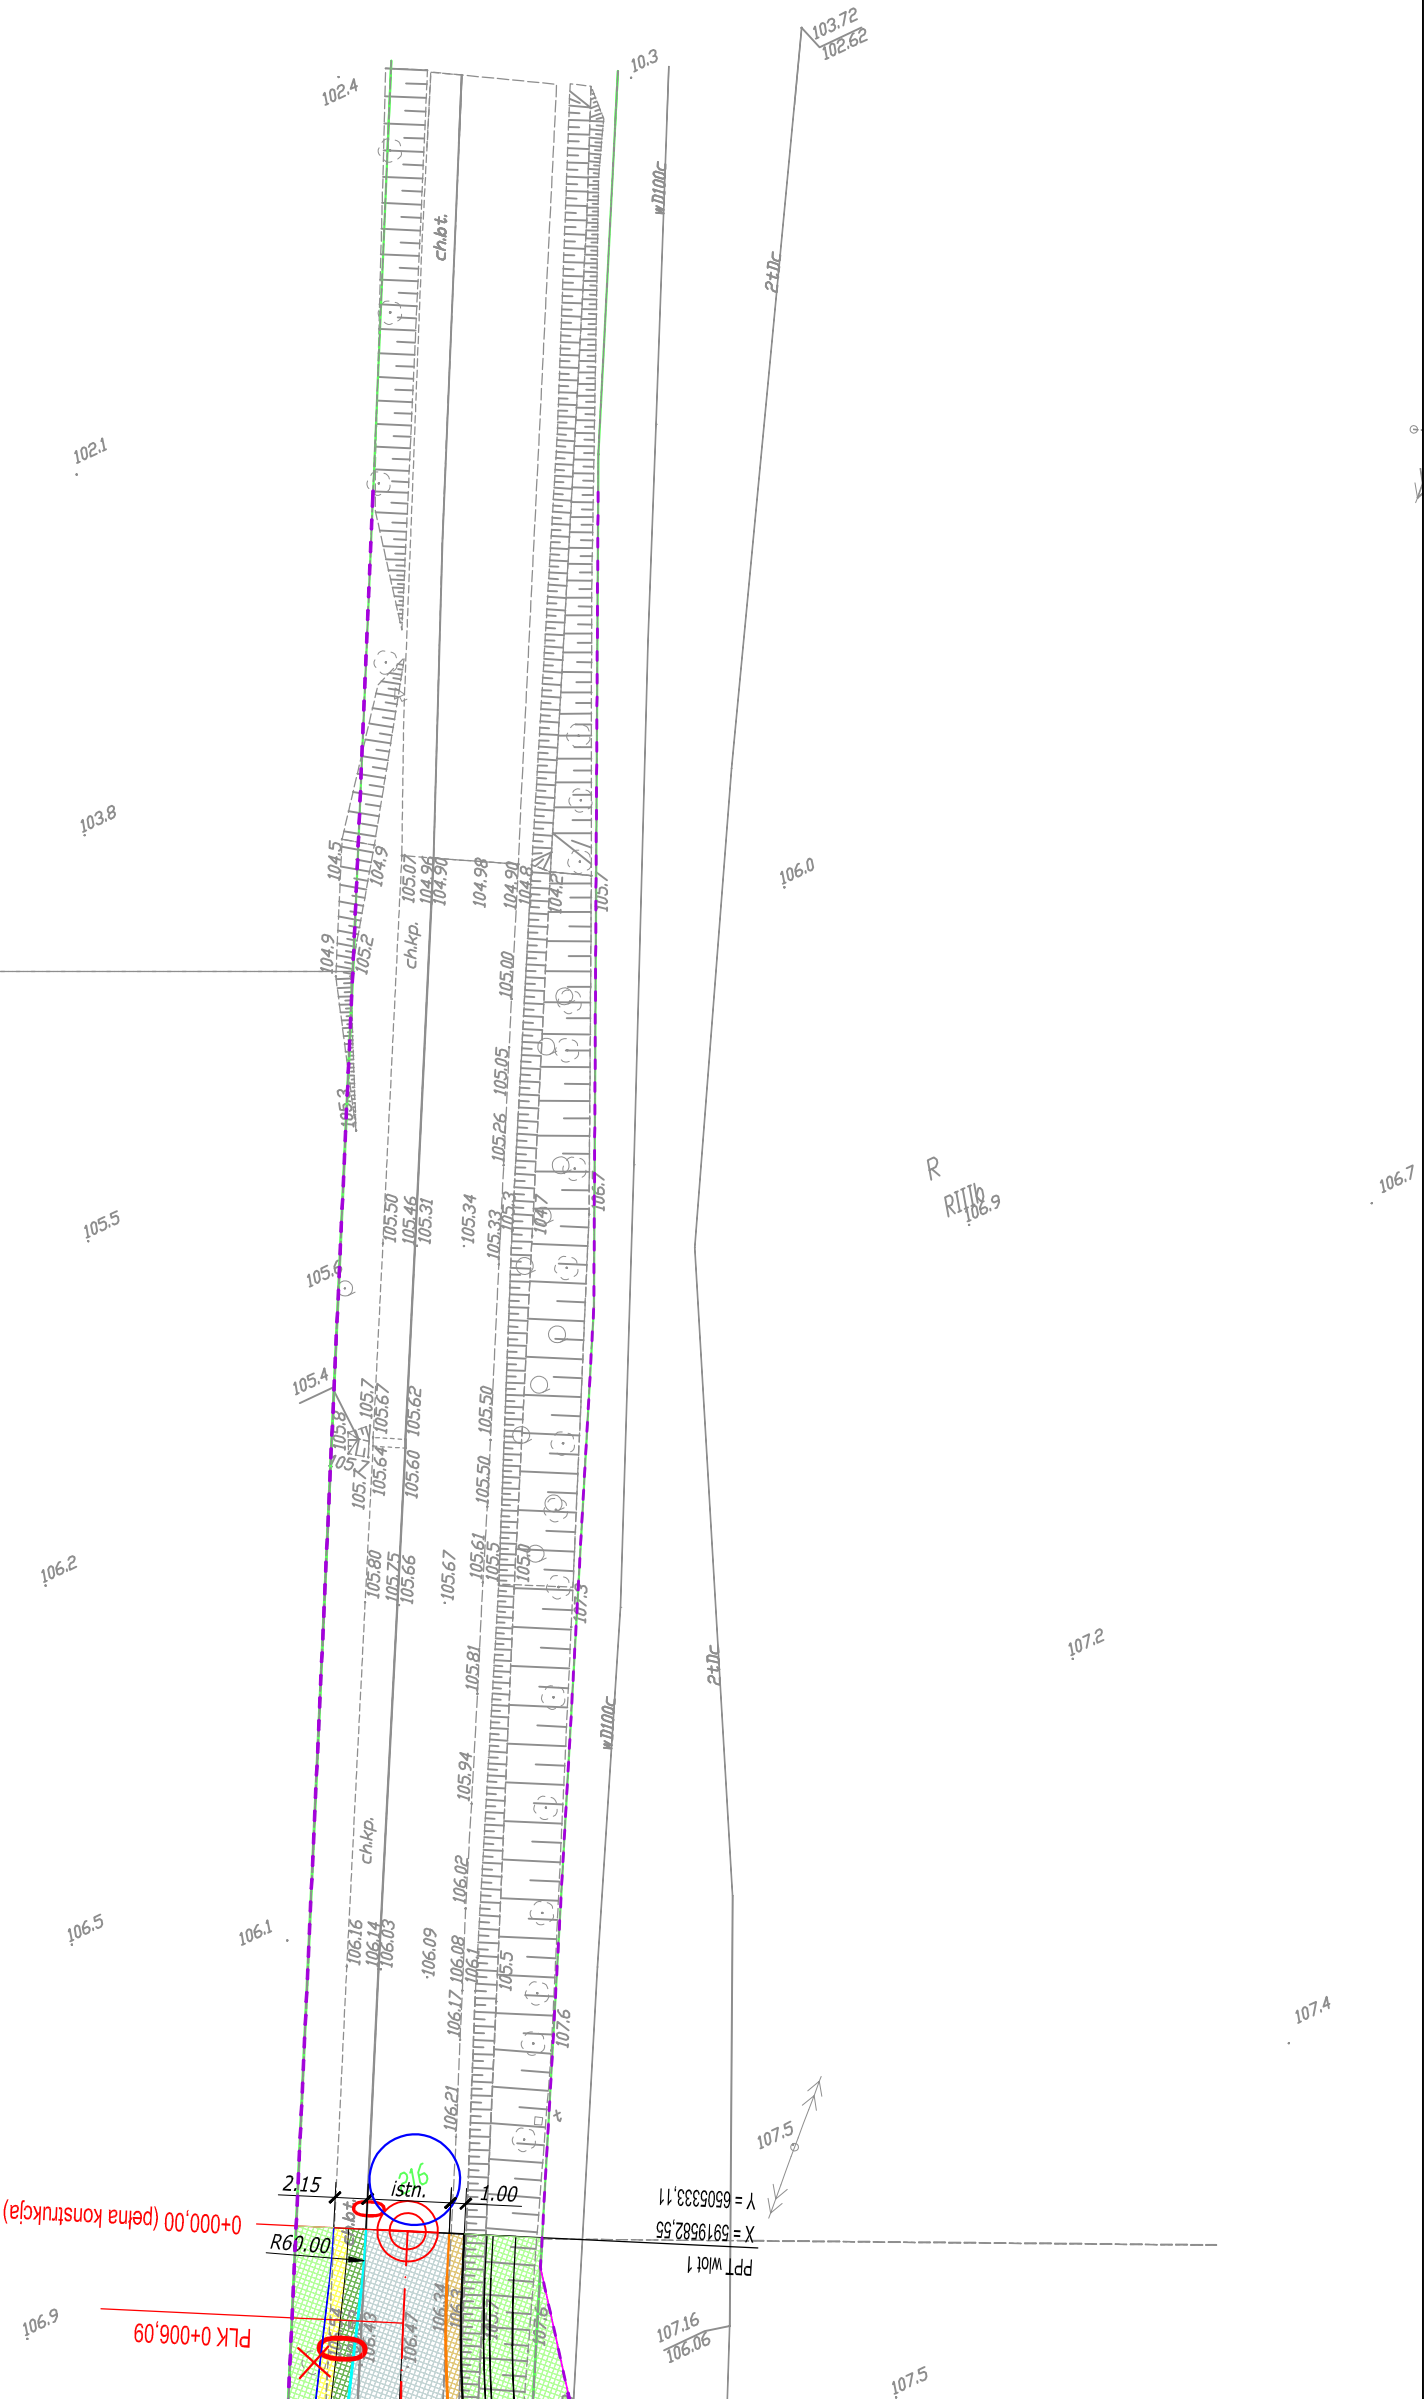

Jednostka projektowa:
M STUDIO
 M STUDIO Maciej Wojnowski
 ul. Gen. Władysława Sikorskiego 11/17c
 86-100 Świecie

Zamawiający:
Powiatowy Zarząd Dróg
 ul. Gen. Józefa Hallera 9
 86-100 Świecie

Stadium:
Projekt Budowlano-Wykonawczy

Temat:
 Rozbudowa (przebudowa) drogi powiatowej nr 1265C Świątkowo-Serock

Branża:
 DROGOWA


Tytuł rysunku:
 Plan sytuacyjny

SKALA 1:500

ZESPÓŁ PROJEKTOWY

Funkcja	Imię i Nazwisko	Numer uprawnień	Podpis
PROJEKTANT	mgr inż. Maciej Wojnowski	KUP/0118/PWOD/11	
SPRAWDZAJĄCY	mgr inż. Arkadiusz Mazany	KUP/0027/POOD/11	
branża drogowa			

data	nr rys.	faza	Tom
05.2019	2.3	PB-W	II

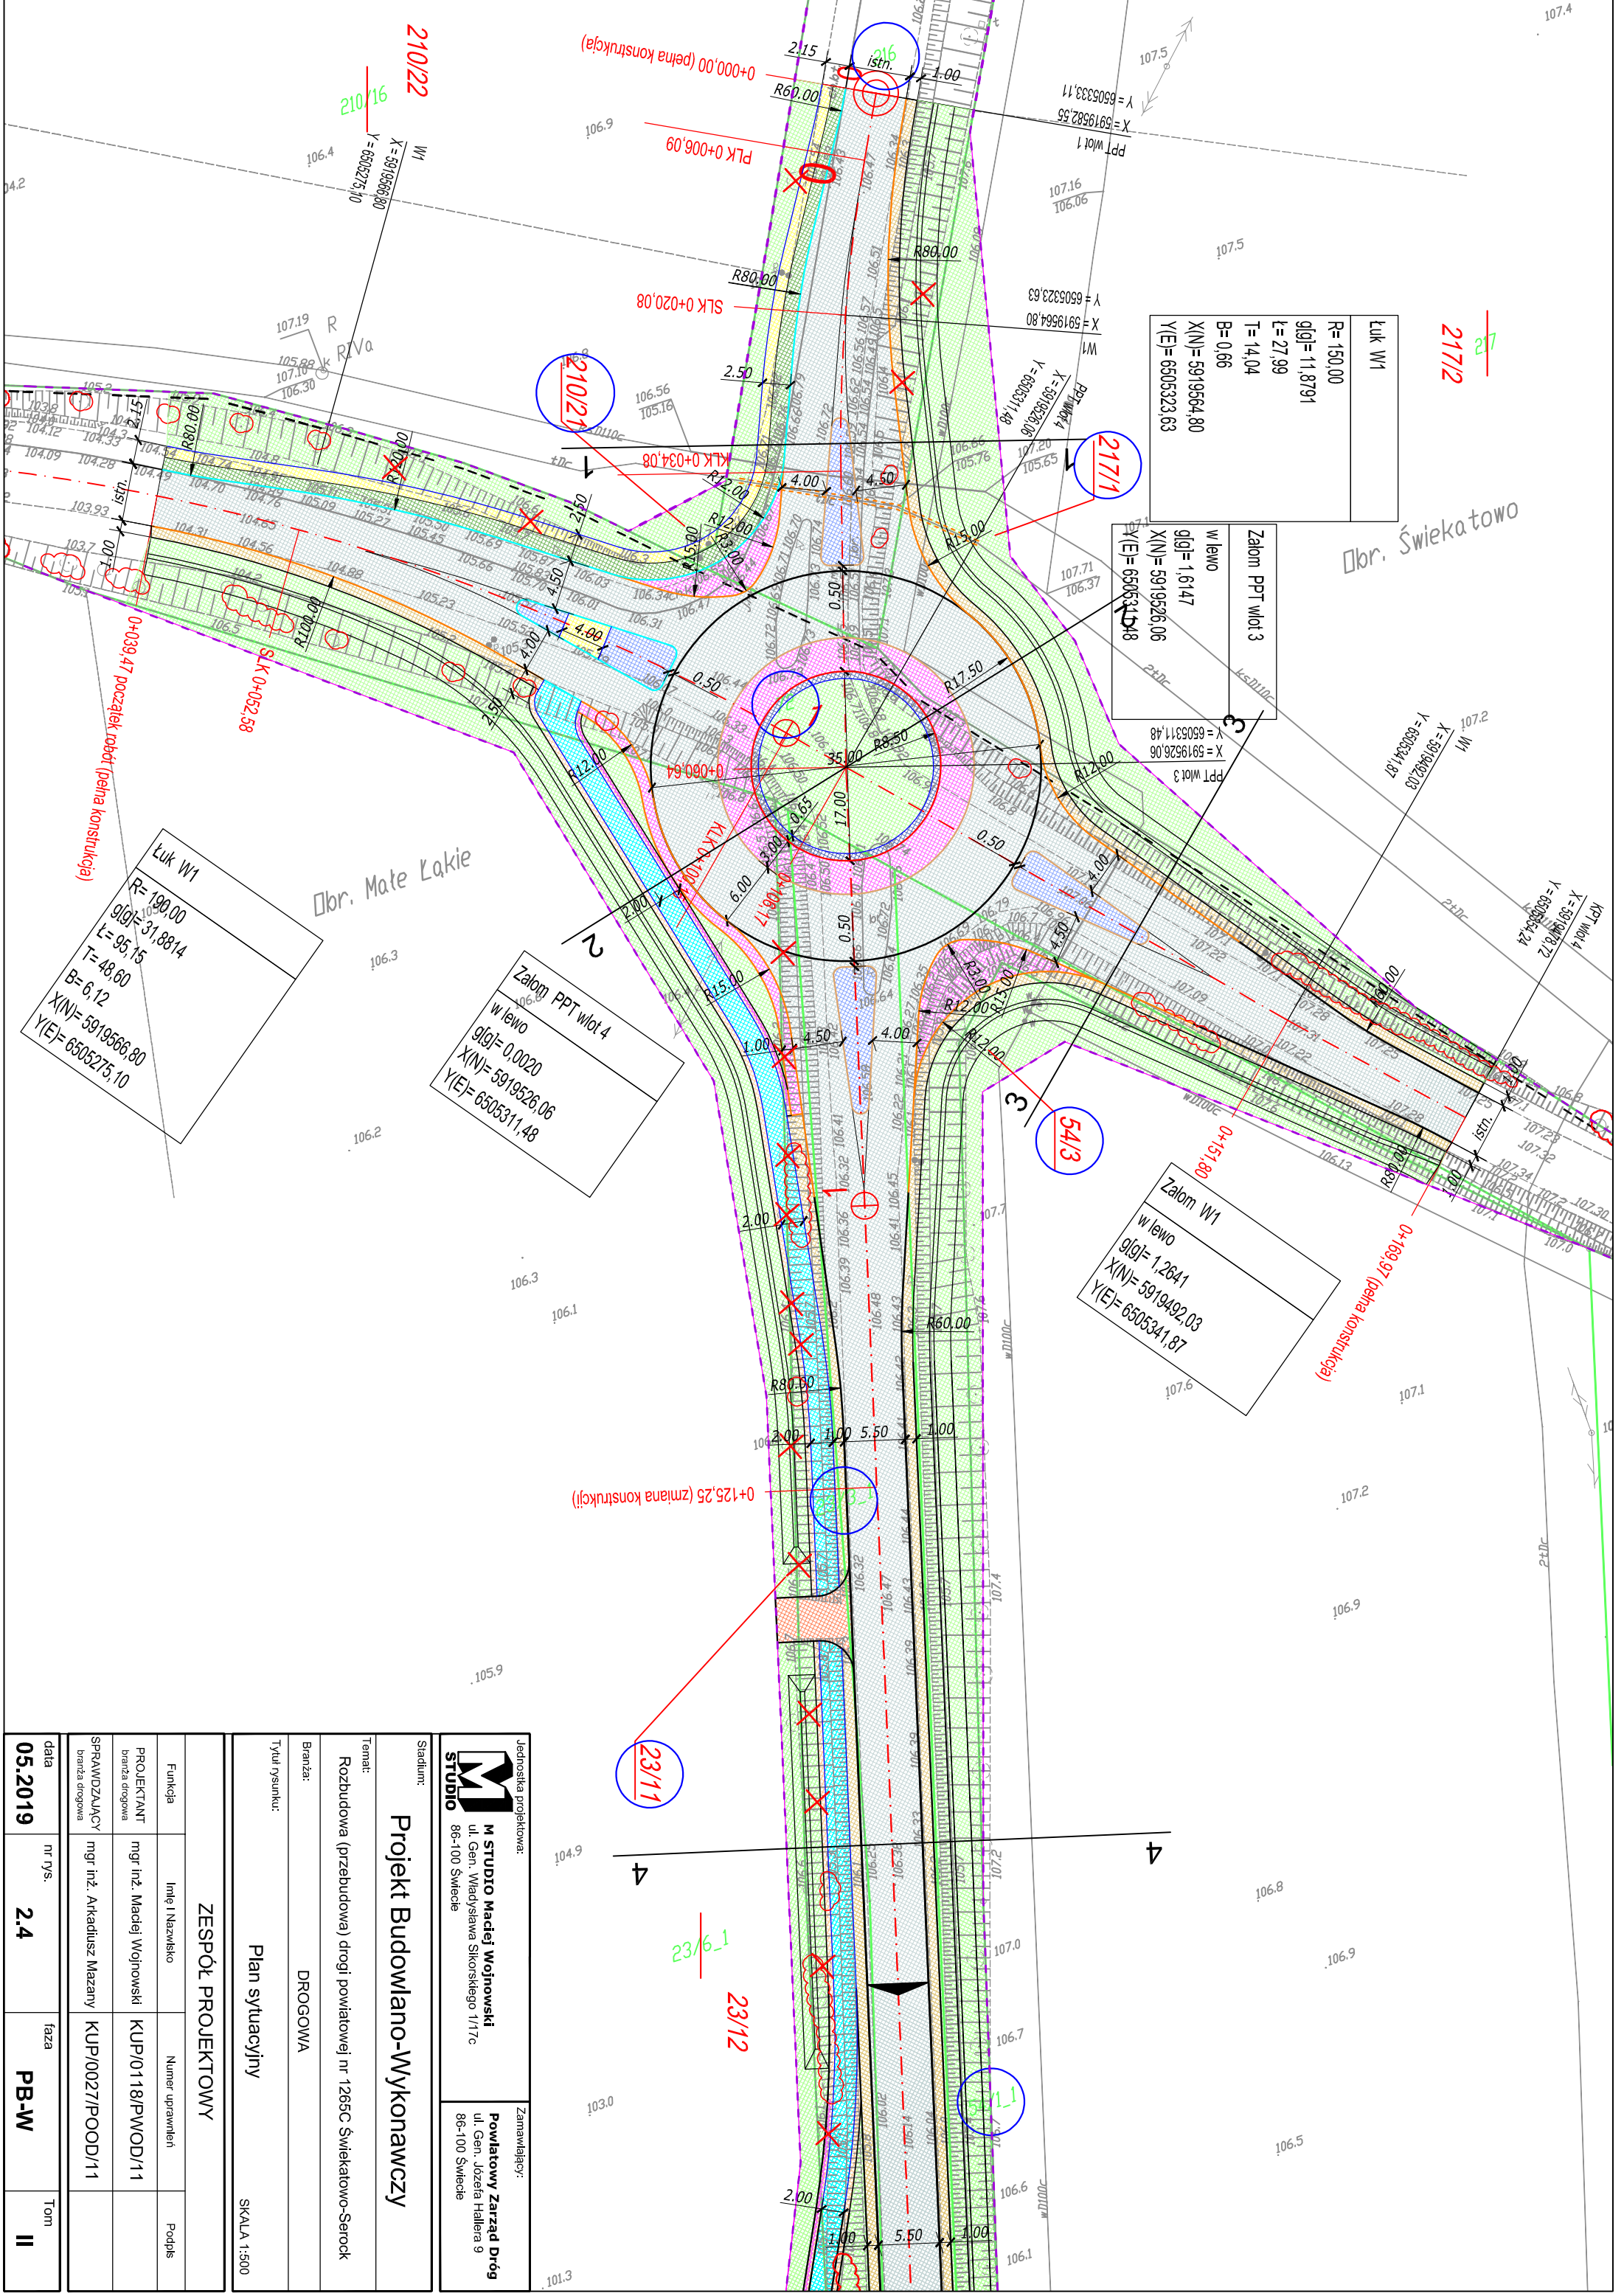

0br. Świątkatowo

0br. Mate Łąkie

Łuk W1	
R=	190,00
g(g)=	31,8814
L=	95,15
T=	48,60
B=	6,12
X(N)=	5919566,80
Y(E)=	6505275,10

Zalóg PPT wlot 4	
w lewo	g(g)= 0,0020
X(N)=	5919526,06
Y(E)=	6505311,48

Zalóg W1	
w lewo	g(g)= 1,2641
X(N)=	5919492,03
Y(E)=	6505341,87

Jednostka projektowa:		Zamawiający:	
M STUDIO		Powiatowy Zarząd Dróg	
M. Studio Maciej Wojnowski		ul. Gen. Józefa Hallera 9	
86-100 Świecie		86-100 Świecie	
Stadium: Projekt Budowlano-Wykonawczy			
Temat: Rozbudowa (przebudowa) drogi powiatowej nr 1265C Świątkatowo-Serock			
Branża: DROGOWA		SKALA 1:500	
Tytuł rysunku: Plan sytuacyjny			
ZESPÓŁ PROJEKTOWY			
Funkcja	Imię i Nazwisko	Numer uprawnień	Podpis
PROJEKTANT	mgr inż. Maciej Wojnowski	KUP/0118/PWOD/11	
SPRAWDZAJĄCY	mgr inż. Arkadiusz Mazany	KUP/0027/POOD/11	
data	nr rys.	faza	Tom
05.2019	2.4	PB-W	II

Łuk W3
R= 155,00
g[0]= 25,6142
L= 62,36
T= 31,61
B= 3,19
X(N)= 5918800,78
Y(E)= 6505068,73

Łuk W4
R= 200,00
g[0]= 14,4025
L= 45,25
T= 22,72
B= 1,29
X(N)= 5918691,26
Y(E)= 6505052,54

Jednostka projektowa:
M STUDIO
M STUDIO Maciej Wojnowski
 ul. Gen. Władysława Sikorskiego 11/17c
 86-100 Świecie

Zamawiający:
Powiatowy Zarząd Dróg
 ul. Gen. Józefa Hallera 9
 86-100 Świecie

Projekt Budowlano-Wykonawczy


Temat:
 Rozbudowa (przebudowa) drogi powiatowej nr 1265C Świątkatowo-Serock

Branża:
 DROGOWA


Tytuł rysunku:
 Plan sytuacyjny

SKALA 1:500

ZESPÓŁ PROJEKTOWY		
Funkcja	Imię i Nazwisko	Numer uprawnień
PROJEKTANT	mgr inż. Maciej Wojnowski	KUP/0118/PWOD/11
SPRAWDZAJĄCY	mgr inż. Arkadiusz Mazany	KUP/0027/POOD/11
branża drogową		
data	nr rys.	faza
05.2019	2.8	PB-W
		Tom
		II

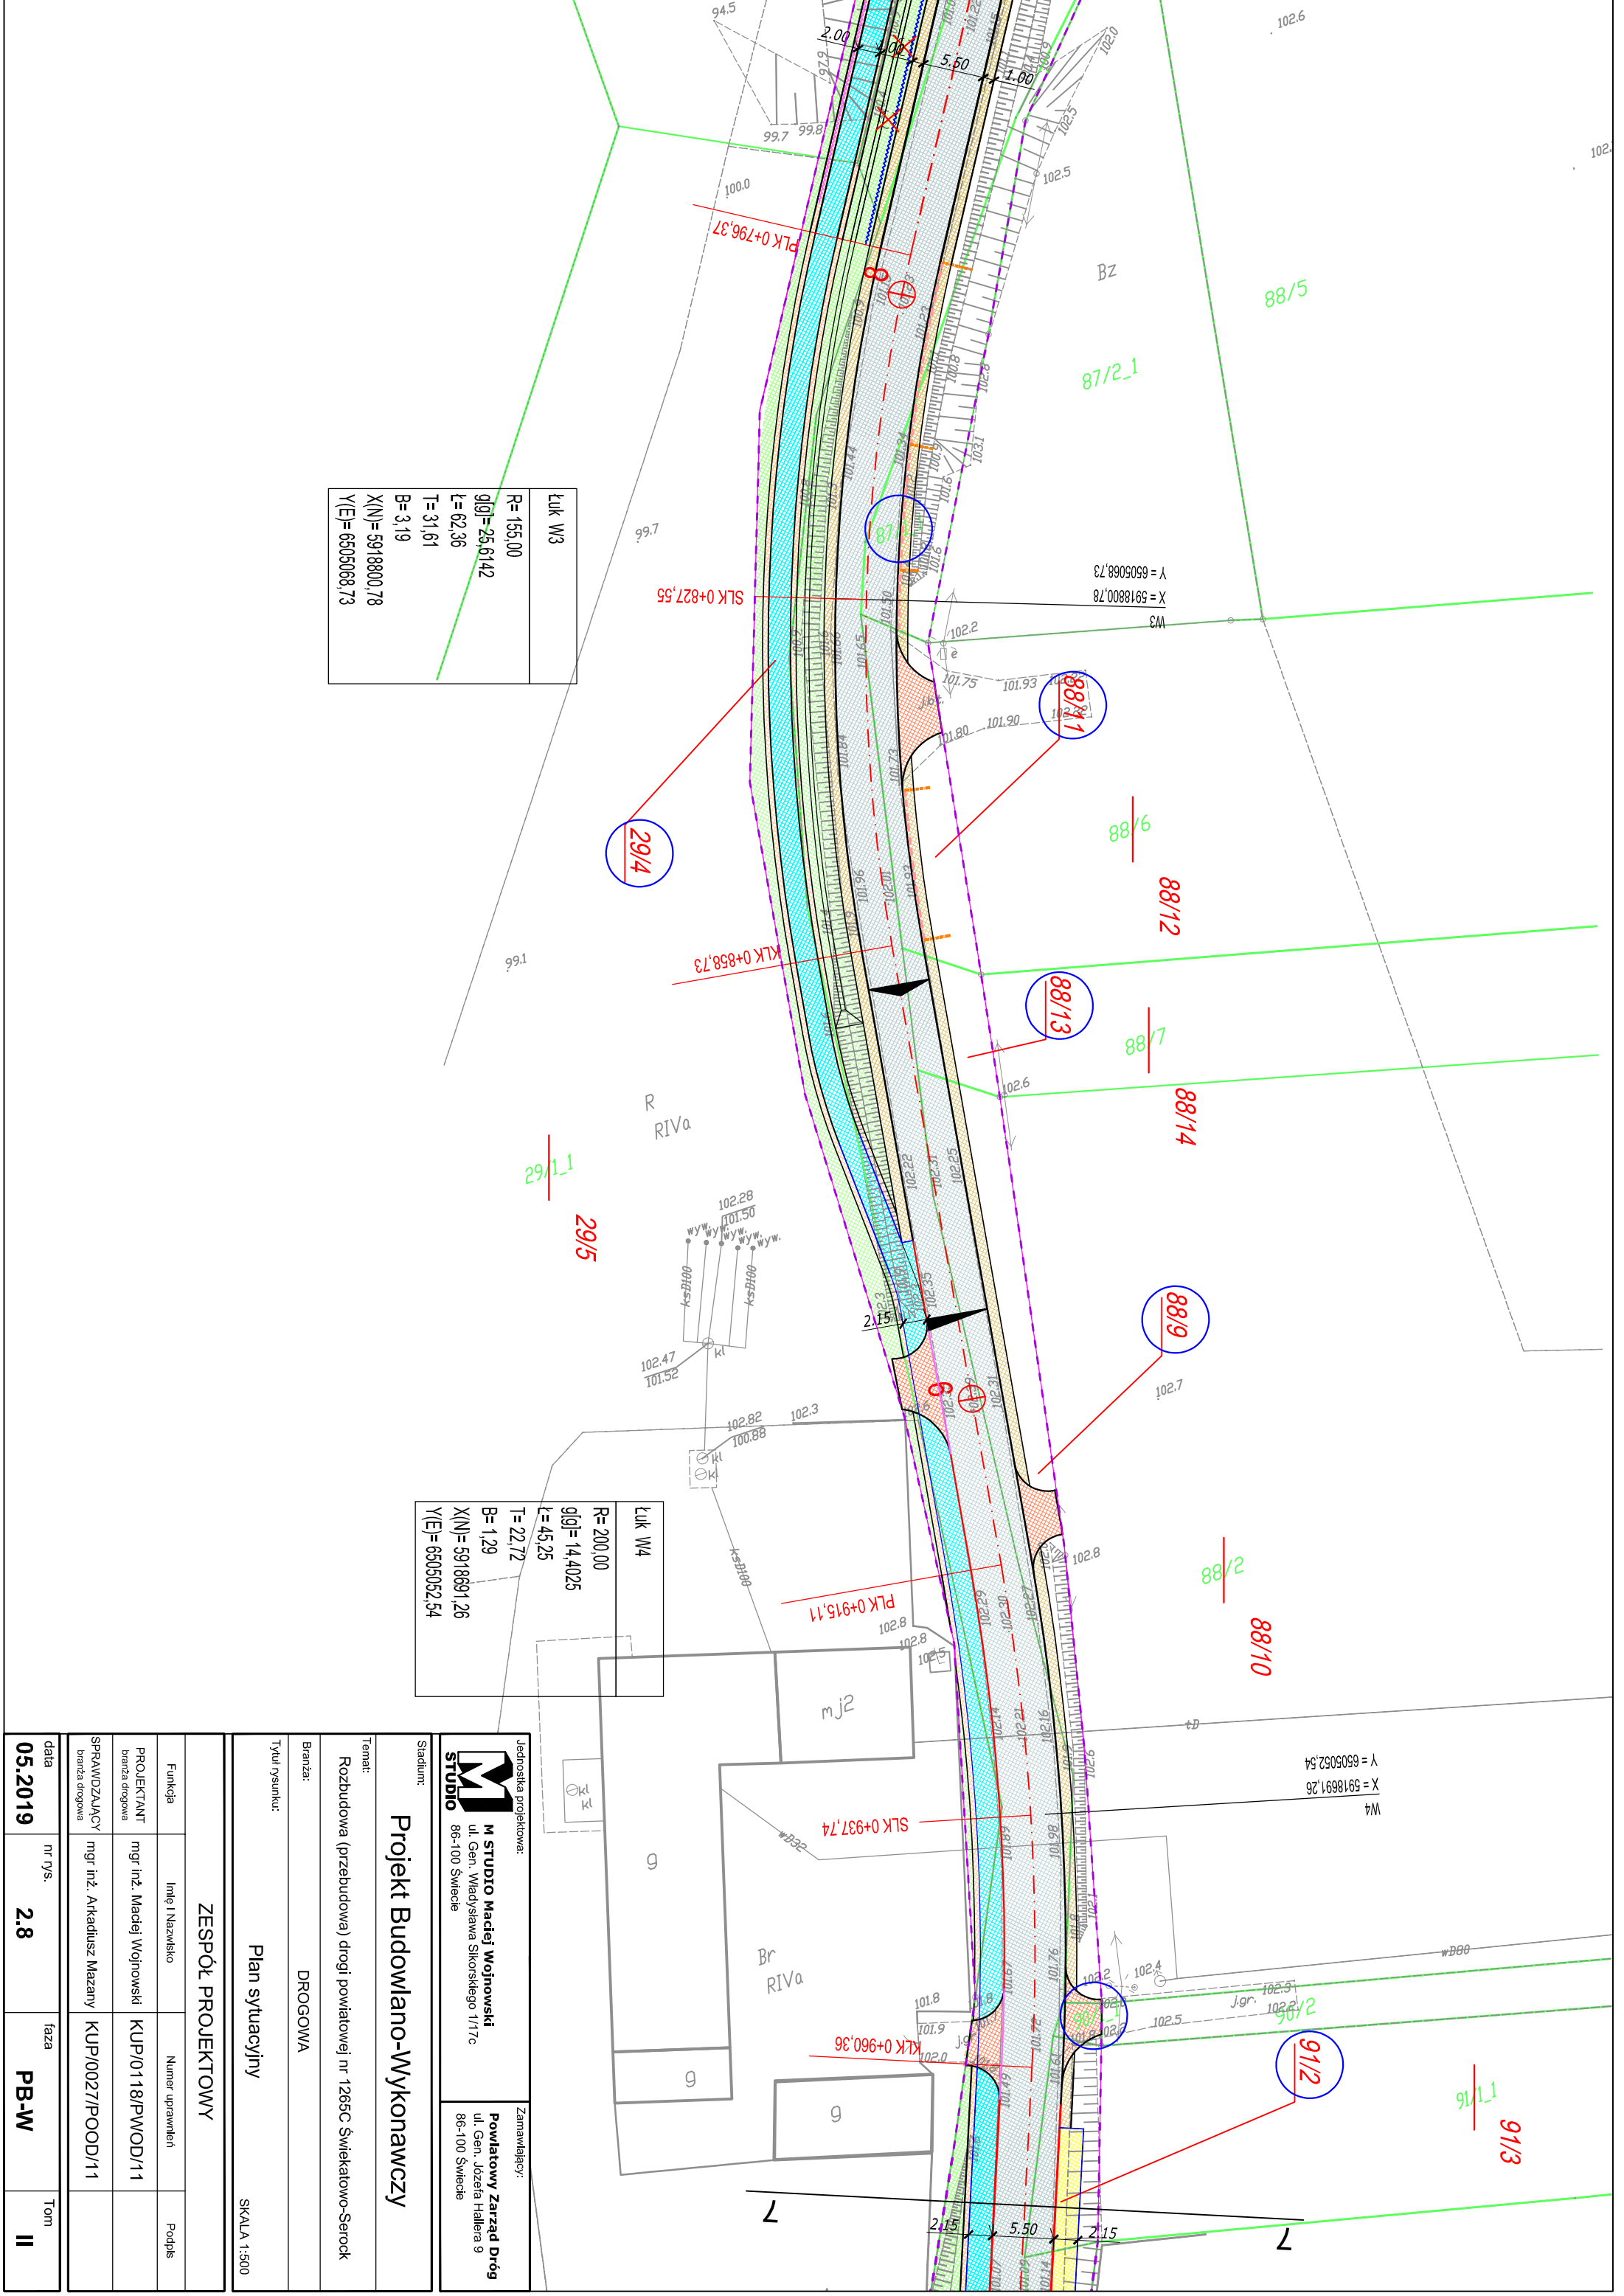

Łuk W5	
R=400,00	30/4
g(0)=5,0643	30/2_1
L=31,82	
T=15,92	
B=0,32	
X(N)=5918619,63	
Y(E)=6505024,51	

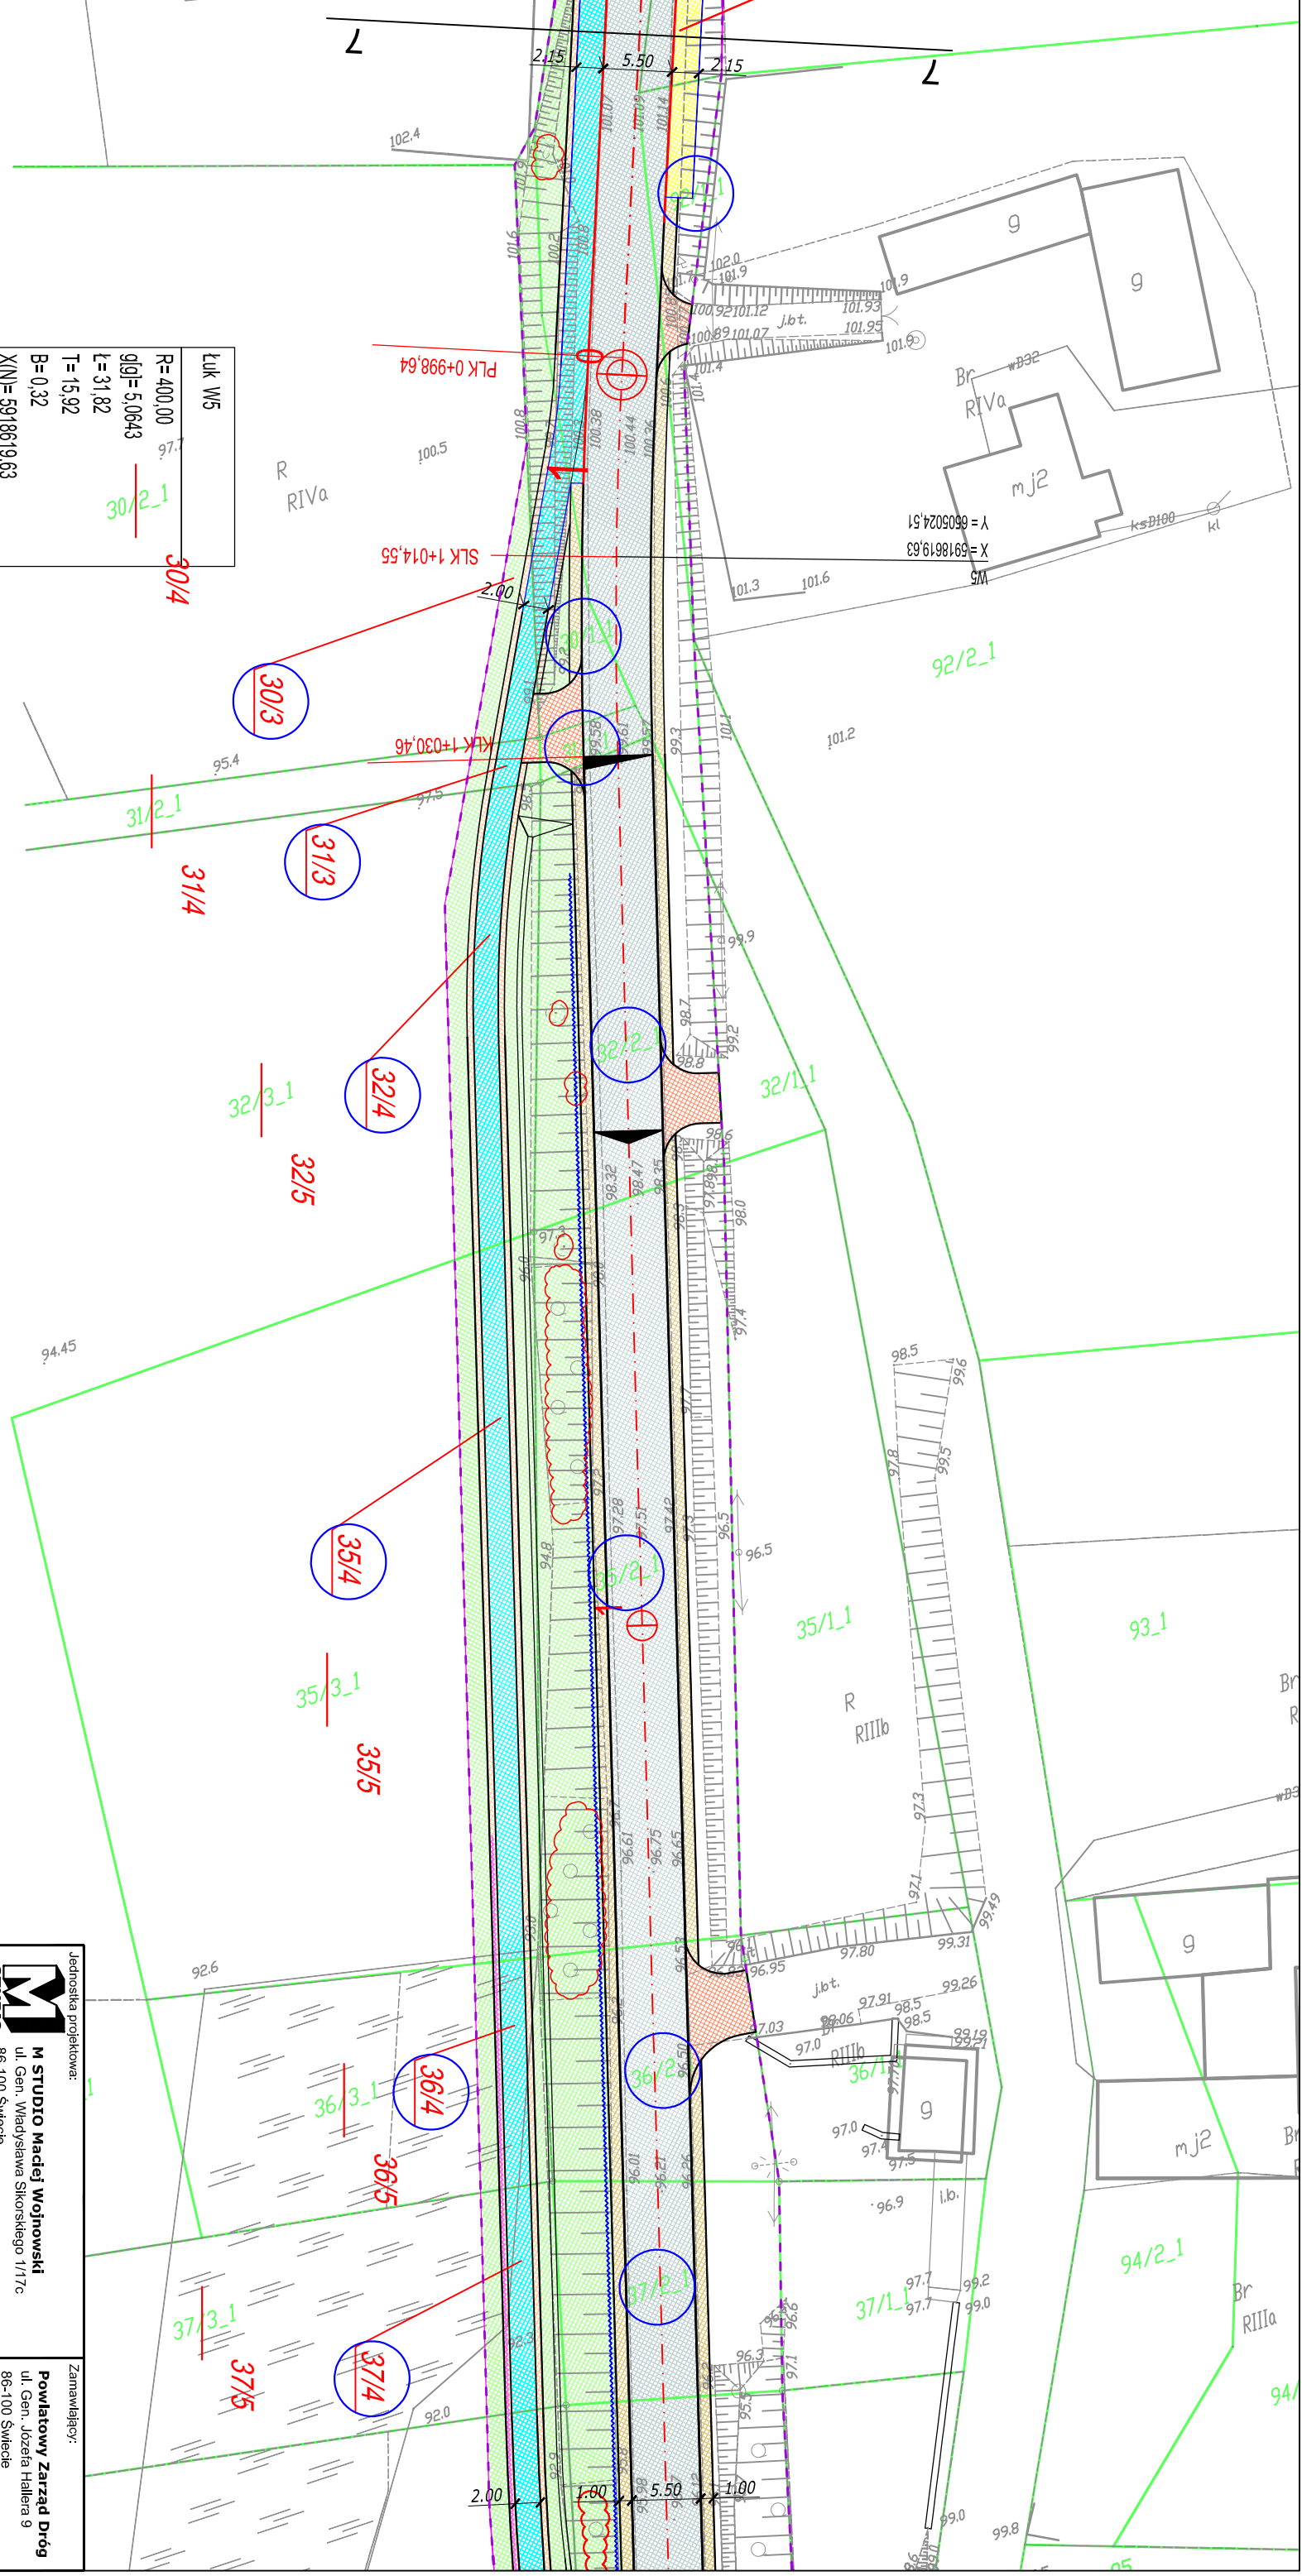

Jednostka projektowa:
M STUDIO
M STUDIO Maciej Wojnowski
 ul. Gen. Władysława Sikorskiego 11/17c
 86-100 Świecie

Zamawiający:
Powiatowy Zarząd Dróg
 ul. Gen. Józefa Hallera 9
 86-100 Świecie

Stadium:
Projekt Budowlano-Wykonawczy

Temat:
 Rozbudowa (przebudowa) drogi powiatowej nr 1265C Świątkowo-Serock

Branża:
 DROGOWA


Tytuł rysunku:
 Plan sytuacyjny

SKALA 1:500

ZESPÓŁ PROJEKTOWY

Funkcja	Imię i Nazwisko	Numer uprawnień	Podpis
PROJEKTANT	mgr inż. Maciej Wojnowski	KUP/0118/PWOD/11	
SPRAWDZAJĄCY	mgr inż. Arkadiusz Mazany	KUP/0027/POOD/11	

data	nr rys.	faza	Tom
05.2019	2.9	PB-W	II

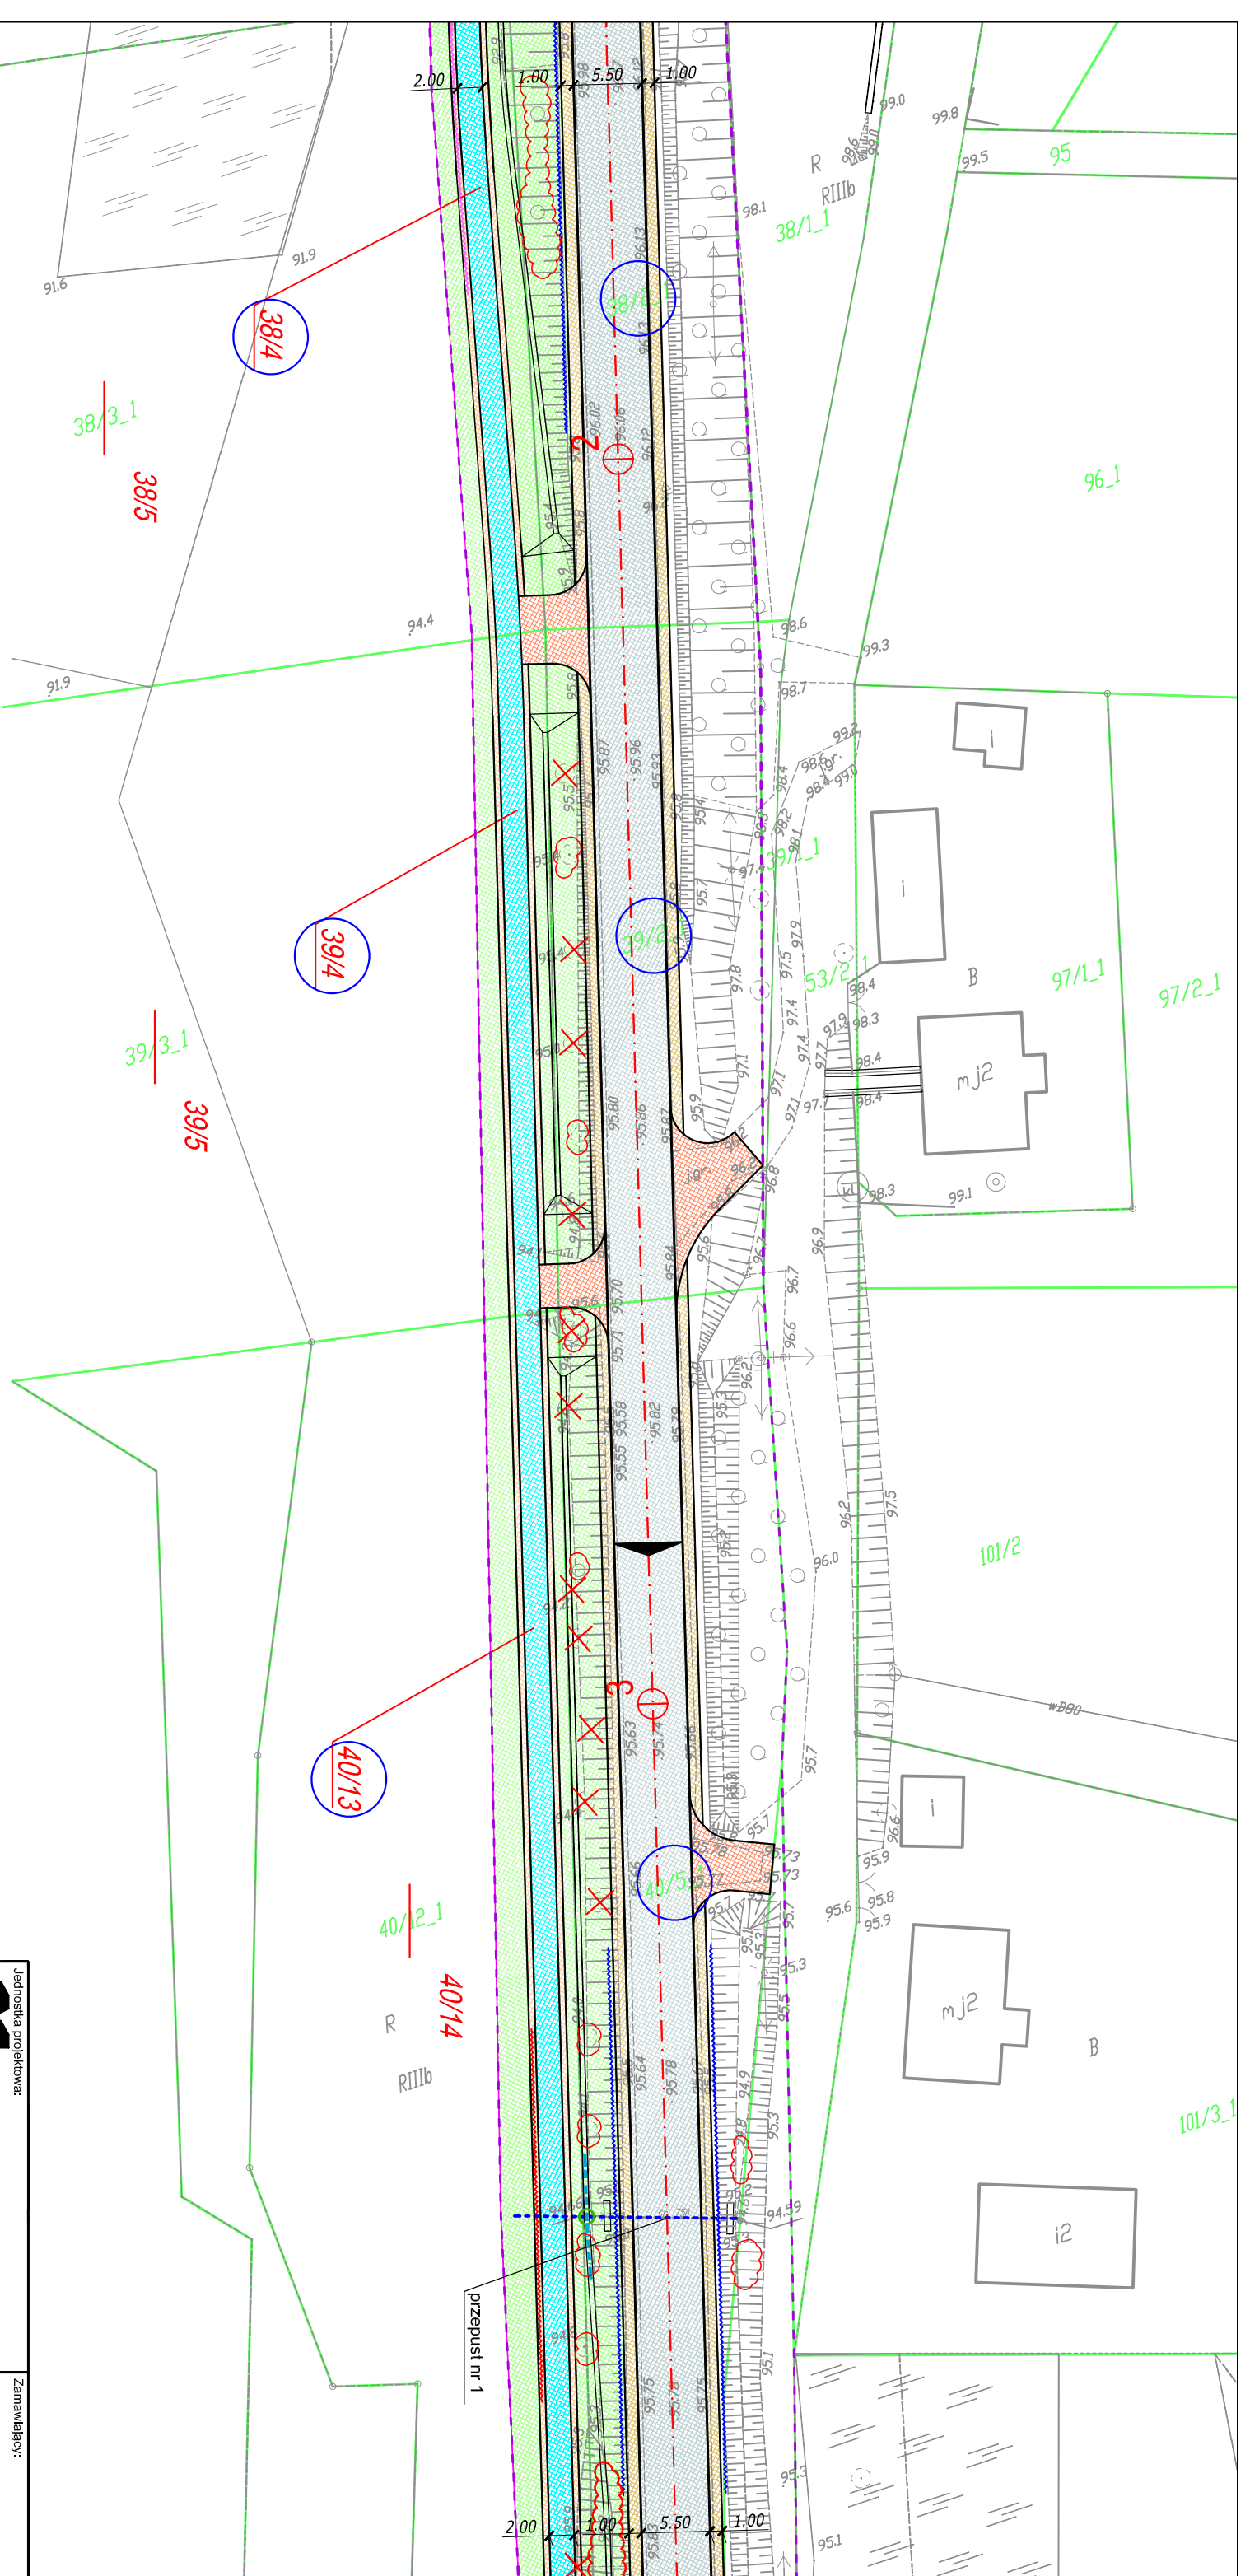

Jednostka projektowa:
M STUDIO
 M STUDIO Maciej Wojnowski
 ul. Gen. Władysława Sikorskiego 11/17c
 86-100 Świecie

Zamawiający:
Powiatowy Zarząd Dróg
 ul. Gen. Józefa Hallera 9
 86-100 Świecie

Stadium:
Projekt Budowlano-Wykonawczy

Temat:
 Rozbudowa (przebudowa) drogi powiatowej nr 1265C Świątkatowo-Serock

Branża:
 DROGOWA


Tytuł rysunku:
 Plan sytuacyjny


SKALA 1:500


ZESPÓŁ PROJEKTOWY

Funkcja	Imię i Nazwisko	Numer uprawnień	Podpis
PROJEKTANT	mgr inż. Maciej Wojnowski	KUP/0118/PWOD/11	
SPRAWDZAJĄCY	mgr inż. Arkadiusz Mazany	KUP/0027/POOD/11	

data	nr rys.	faza	Tom
05.2019	2.10	PB-W	II

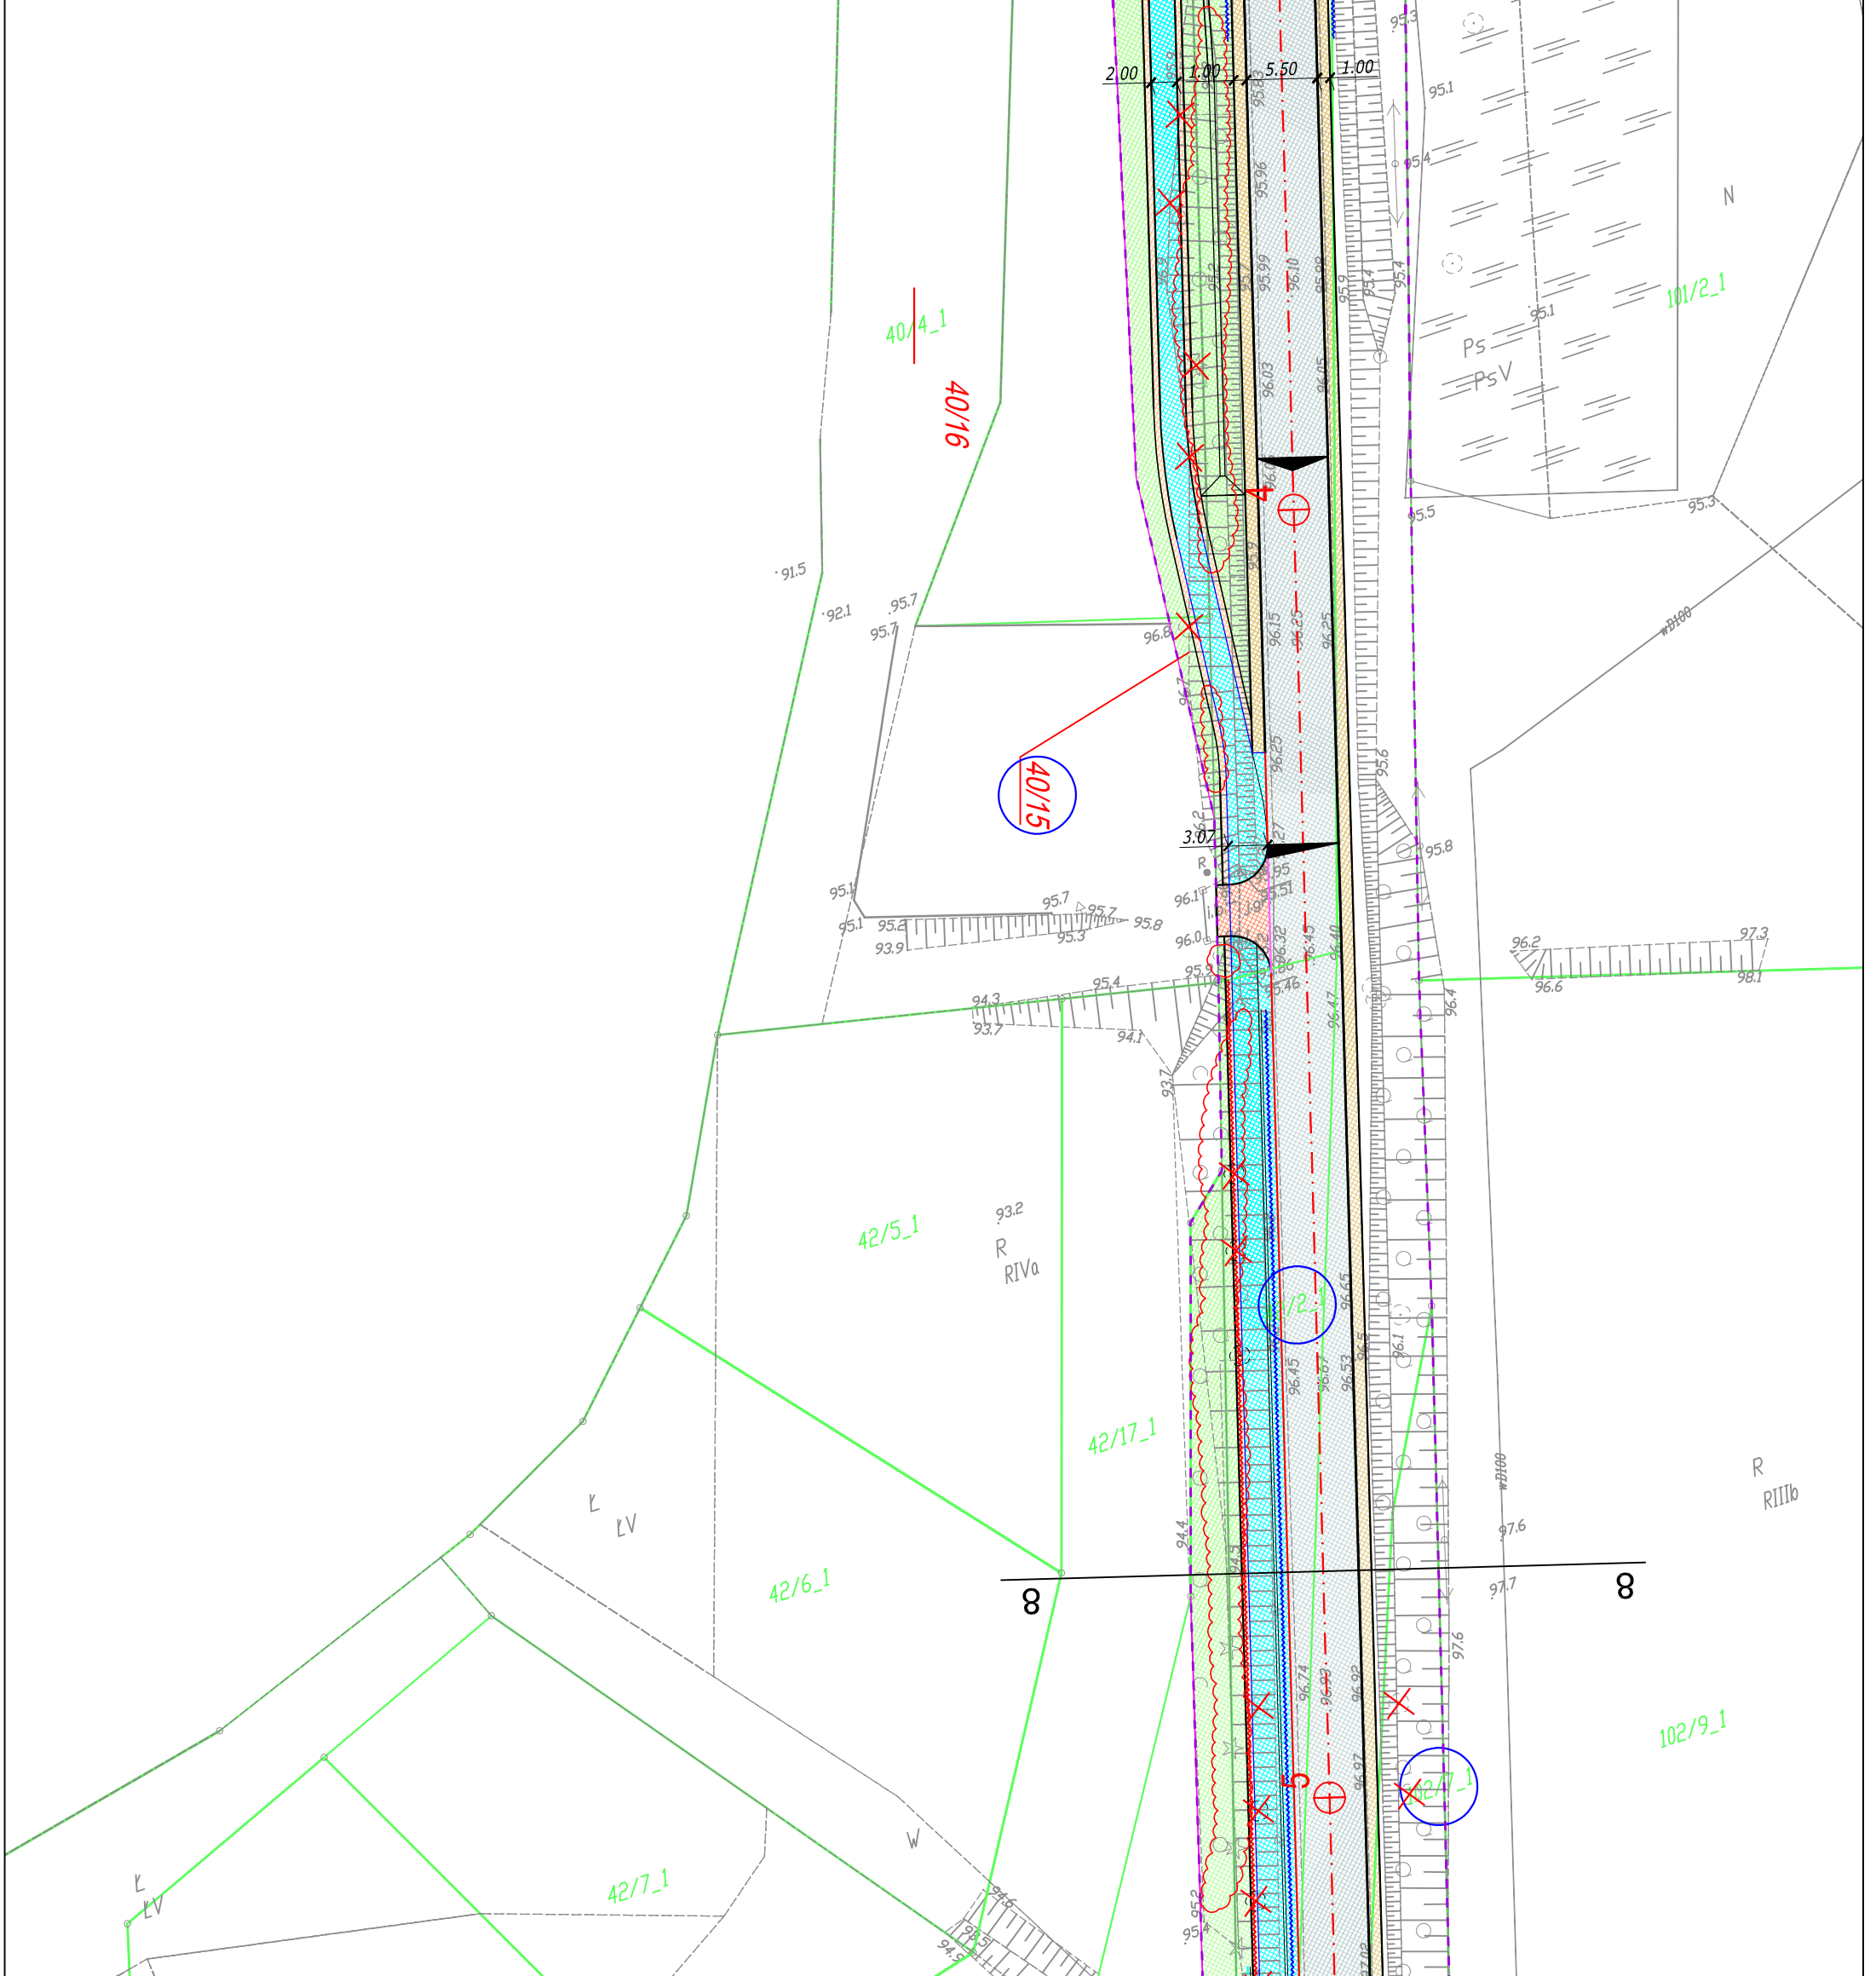

 Jednostka projektowa: M STUDIO ul. Gen. Władysława Sikorskiego 1/17c 86-100 Świecie		Zamawiający: Powiatowy Zarząd Dróg ul. Gen. Józefa Hallera 9 86-100 Świecie	
Stadium: Projekt Budowlano-Wykonawczy			
Temat: Rozbudowa (przebudowa) drogi powiatowej nr 1265C Świekatowo-Serock			
Branża: DROGOWA		Tytuł rysunku: Plan sytuacyjny	
Skala: SKALA 1:500		Zespół Projektowy	
Funkcja: PROJEKTANT branża drogową	Imię i Nazwisko: mgr inż. Maciej Wojnowski	Numer uprawnień: KUP/0118/PWOD/11	Podpis:
SPRAWDZAJĄCY branża drogową	mgr inż. Arkadiusz Mazany	KUP/0027/POOD/11	
data: 05.2019	nr rys.: 2.11	faza: PB-W	Tom: II

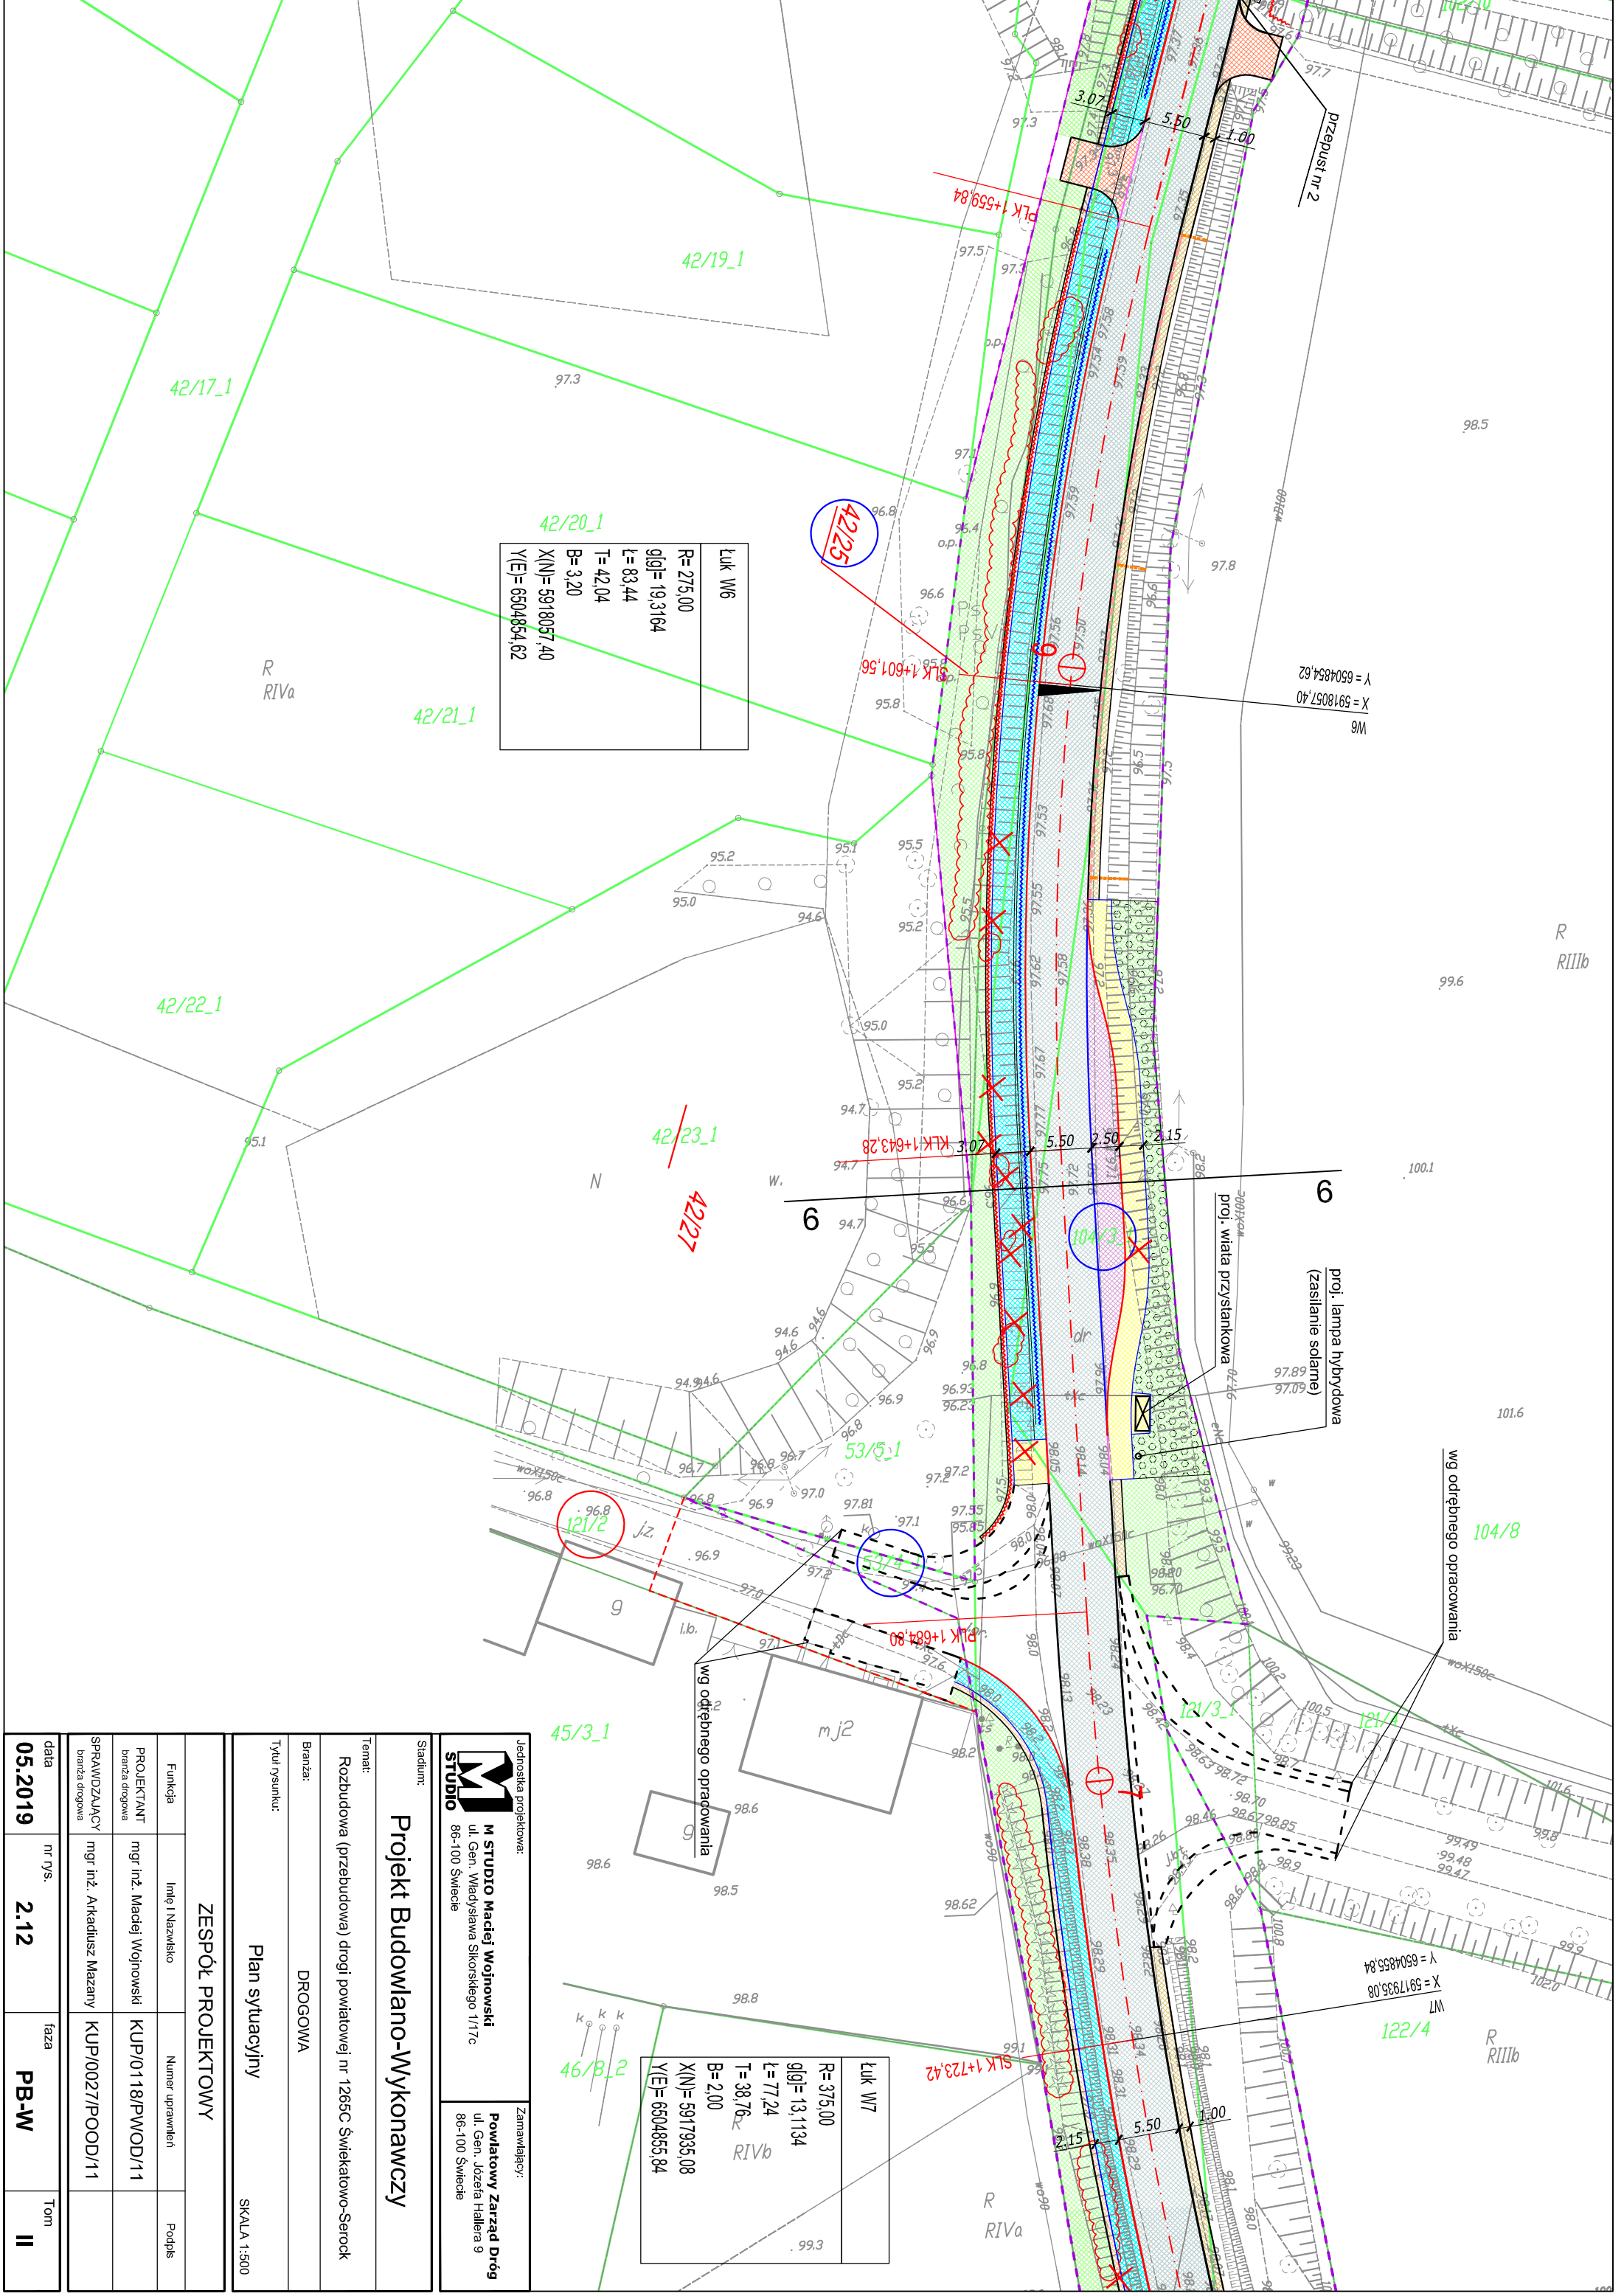


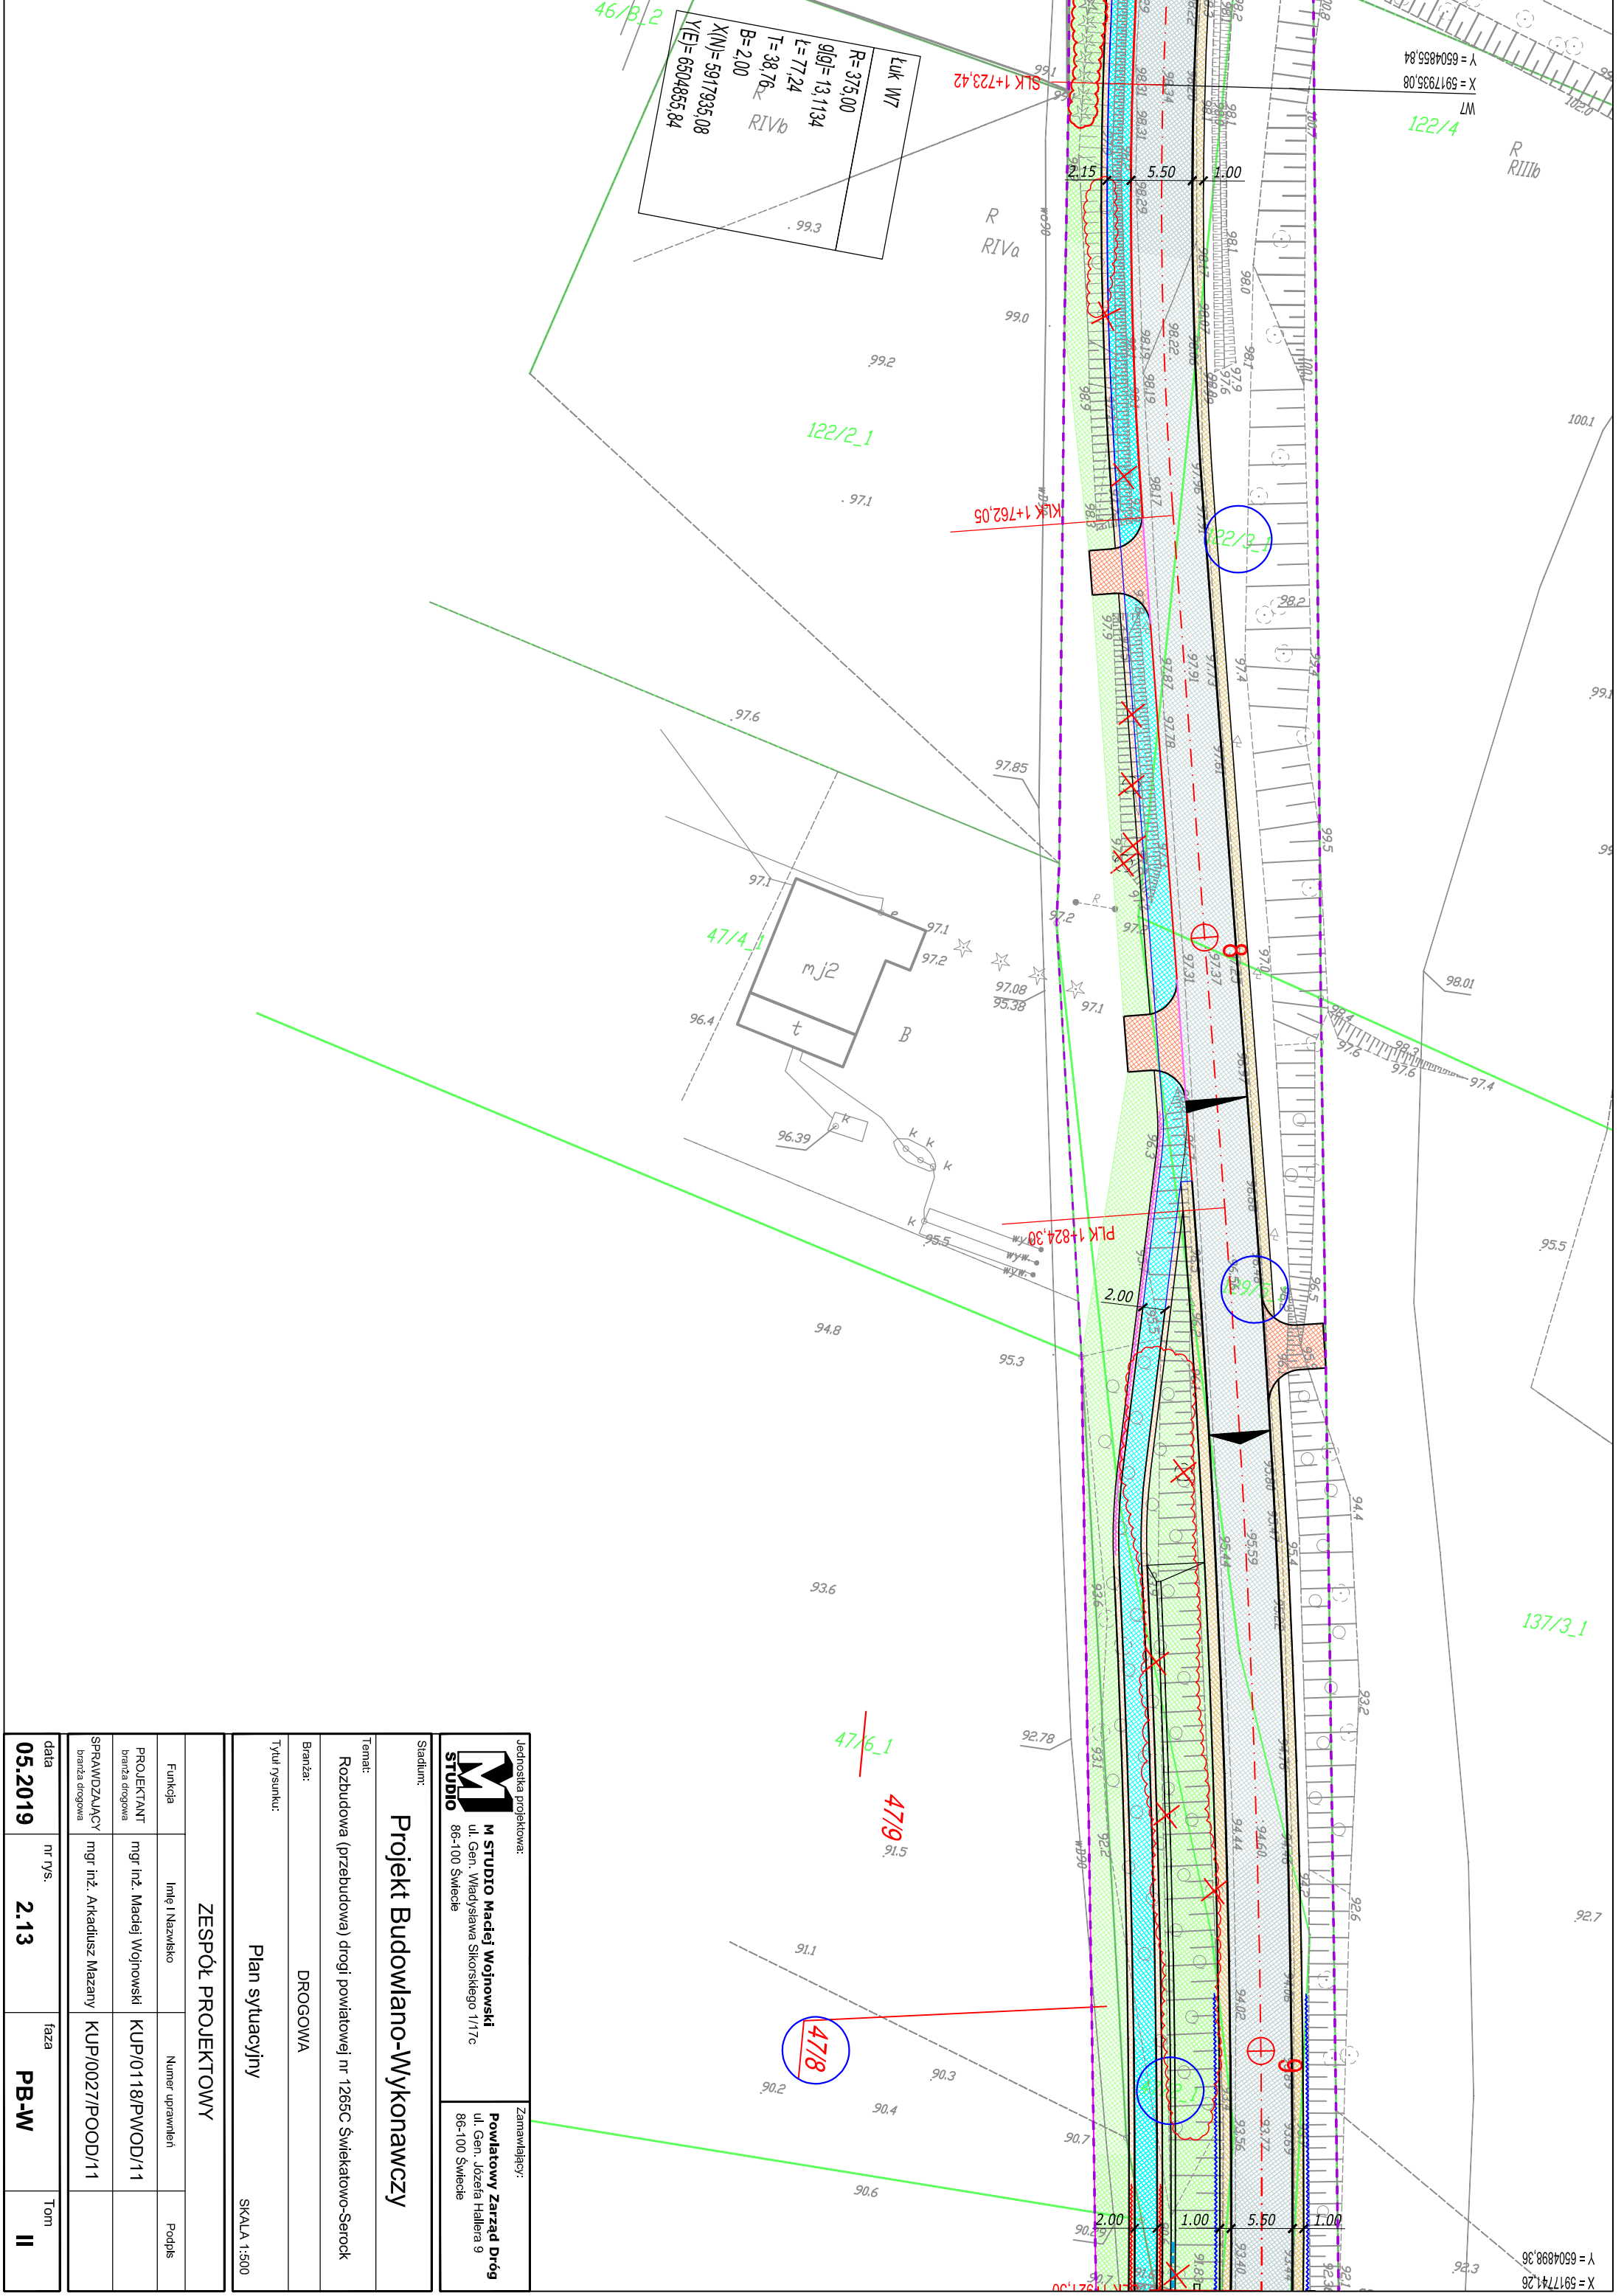
42/20_1

Luk W6
R= 275,00
g(g)= 19,3164
L= 83,44
T= 42,04
B= 3,20
X(N)= 5918057,40
Y(E)= 6504854,62

Luk W7


R= 375,00
g(g)= 13,1134
L= 77,24
T= 38,76
B= 2,00
X(N)= 5917935,08
Y(E)= 6504855,84

 <p>Jednostka projektowa: M STUDIO M. STUDIO Maciej Wojnowski ul. Gen. Władysława Sikorskiego 1/17c 86-100 Świecie</p>		<p>Zamawiający: Powiatowy Zarząd Dróg ul. Gen. Józefa Hallera 9 86-100 Świecie</p>	
<p>Stadium: Projekt Budowlano-Wykonawczy</p>			
<p>Temat: Rozbudowa (przebudowa) drogi powiatowej nr 1265C Świątkowo-Serock</p>			
<p>Branża: DROGOWA</p>		<p>Tytuł rysunku: Plan sytuacyjny</p>	
<p>SKALA 1:500</p>			
ZESPÓŁ PROJEKTOWY			
Funkcja	Imię i Nazwisko	Numer uprawnień	Podpis
PROJEKTANT	mgr inż. Maciej Wojnowski	KUP/0118/PWOD/11	
SPRAWDZAJĄCY	mgr inż. Arkadiusz Mazany	KUP/0027/POOD/11	
data	nr rys.	faza	Tom
05.2019	2.12	PB-W	II



Luk W7	
R = 375,00	
g[oj] = 13,1134	
t = 77,24	
T = 38,76	
B = 2,00	
RIVb	
X(N) = 5917935,08	
Y(E) = 6504855,84	

Jednostka projektowa:		Zamawiający:	
M STUDIO		Powiatowy Zarząd Dróg	
M. Studio Maciej Wojnowski ul. Gen. Władysława Sikorskiego 11/17c 86-100 Świecie		ul. Gen. Józefa Hallera 9 86-100 Świecie	
Projekt Budowlano-Wykonawczy			
Stadium: Projekt Budowlano-Wykonawczy			
Temat: Rozbudowa (przebudowa) drogi powiatowej nr 1265C Świątkatowo-Serock			
Branża: DROGOWA		Tytuł rysunku: Plan sytuacyjny	
Zespół Projektowy			
Funkcja		Numer uprawnień	
Projektant		Podpis	
mgr inż. Maciej Wojnowski		KUP/0118/PWOD/11	
Sprawdzający		KUP/0027/POOD/11	
mgr inż. Arkadiusz Mazany			
data		nr rys.	
05.2019		2.13	
		faza	
		PB-W	
		Tom	
		II	

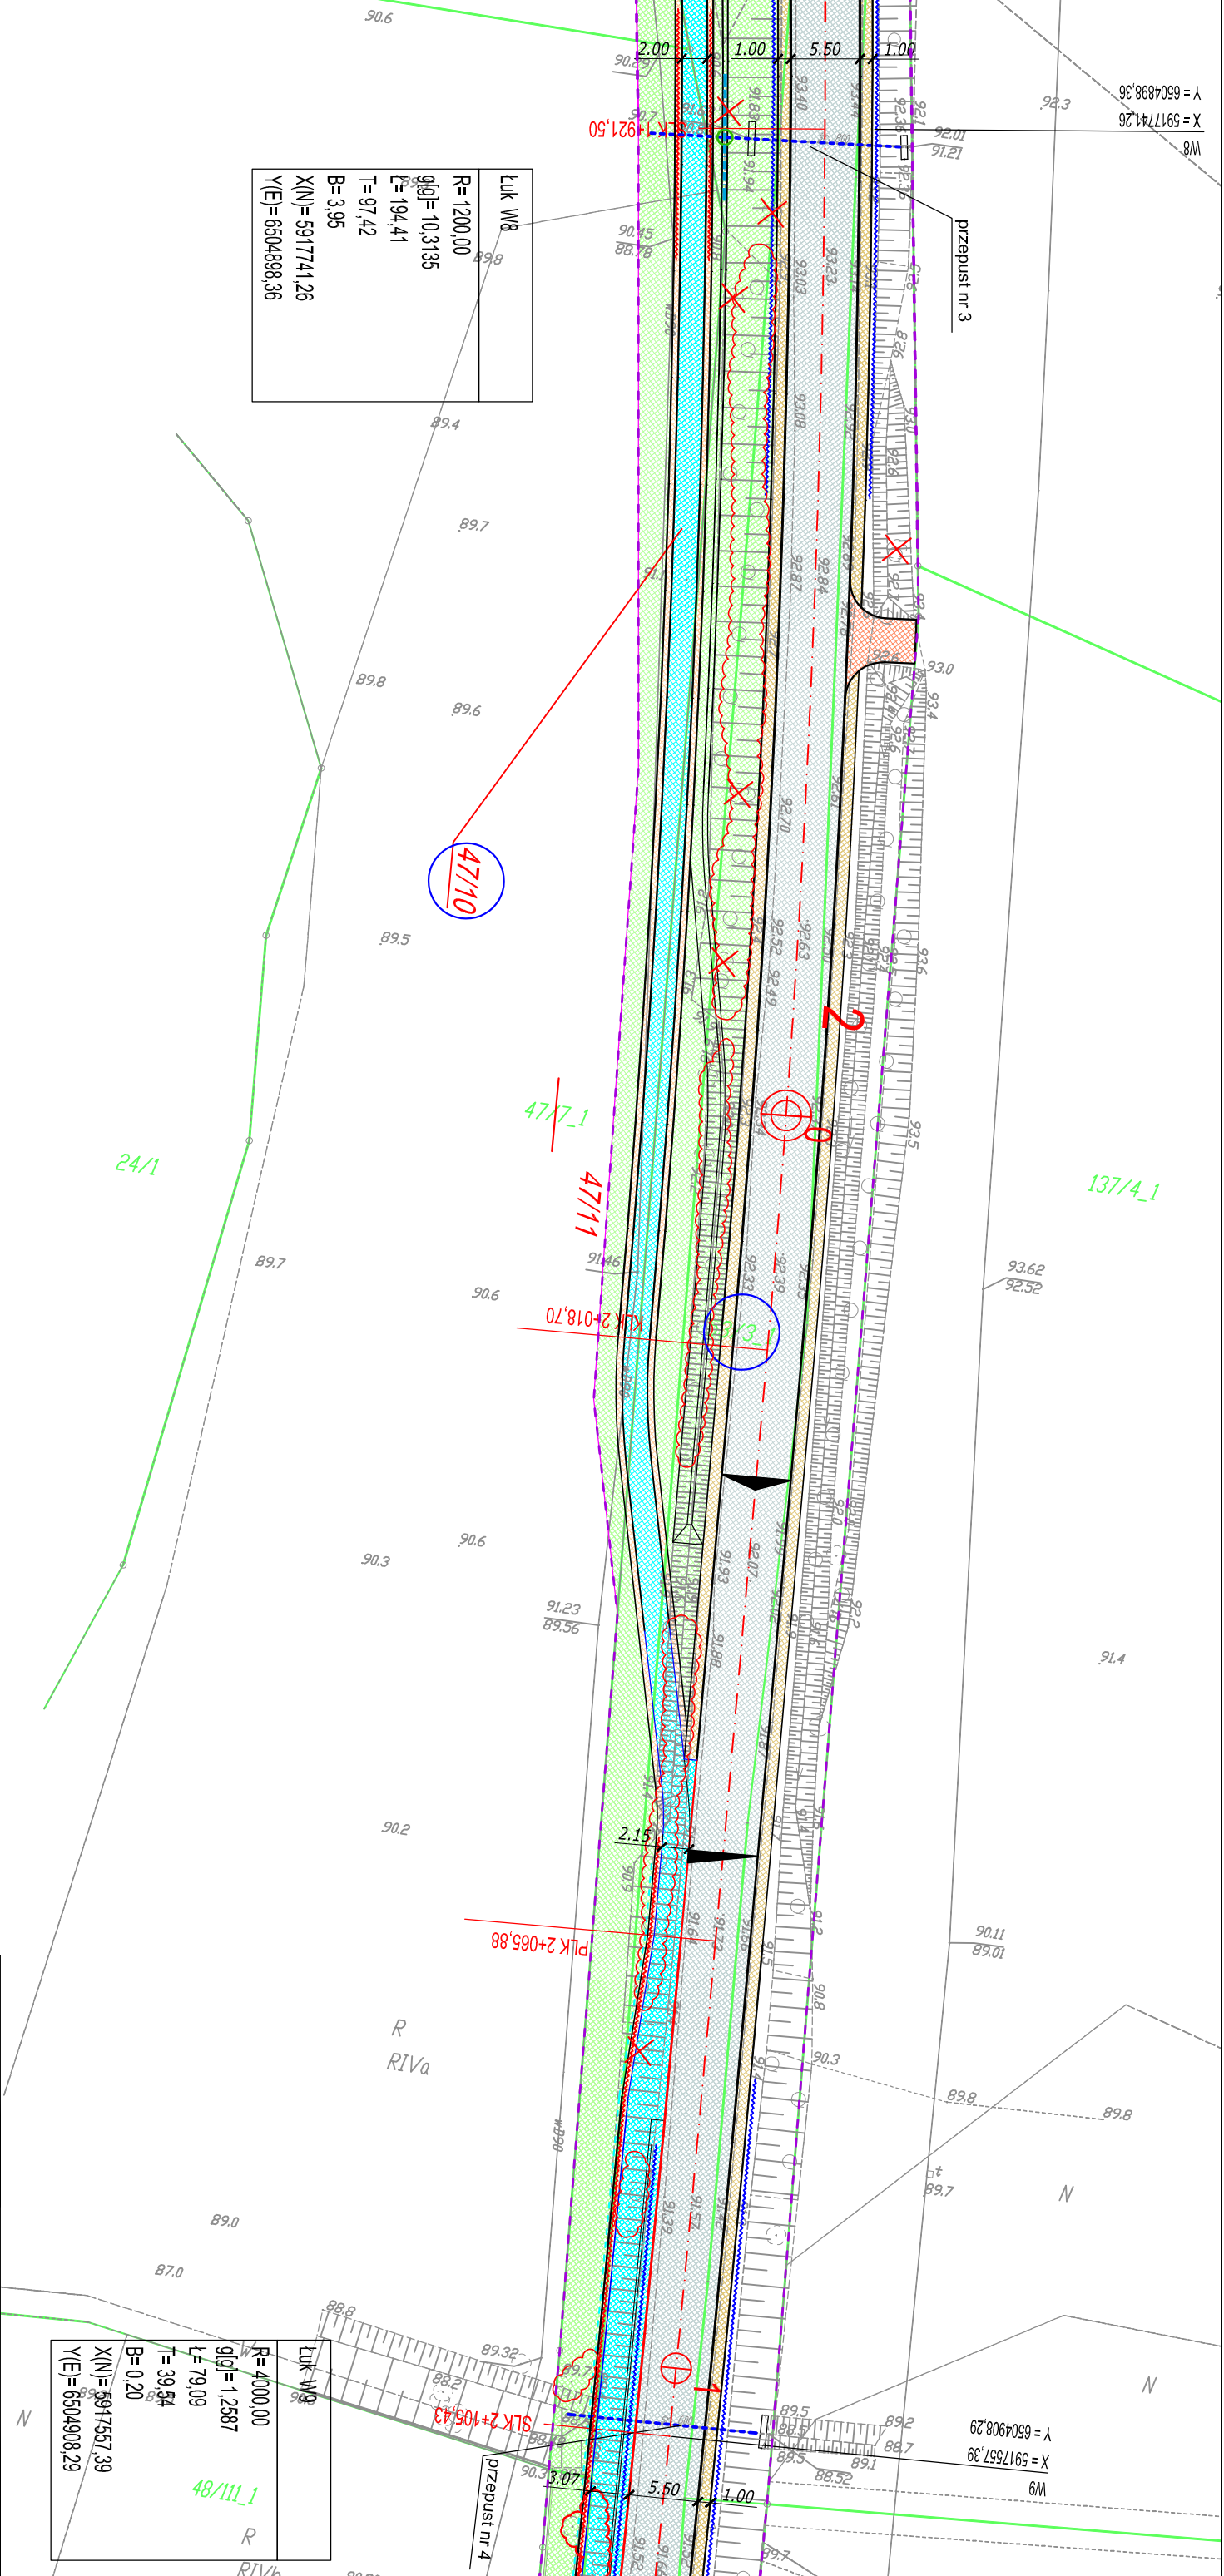

ŁUK W8	
R=1200,00	
g(g)= 10,3135	
L= 194,41	
T= 97,42	
B= 3,95	
X(N)= 5917741,26	
Y(E)= 6504998,36	

ŁUK W8	
R=4000,00	
g(g)= 1,2587	
L= 79,09	
T= 39,54	
B= 0,20	
X(N)= 5917557,39	
Y(E)= 6504908,29	

Jednostka projektowa:
M STUDIO
M STUDIO Maciej Wojnowski
 ul. Gen. Władysława Sikorskiego 11/17c
 86-100 Świecie

Zamawiający:
Powiatowy Zarząd Dróg
 ul. Gen. Józefa Hallera 9
 86-100 Świecie

Stadium:
Projekt Budowlano-Wykonawczy

Temat:
 Rozbudowa (przebudowa) drogi powiatowej nr 1265C Świątkowo-Serock

Branża:
 DROGOWA


Tytuł rysunku:
 Plan sytuacyjny

SKALA 1:500

ZESPÓŁ PROJEKTOWY

Funkcja	Imię i Nazwisko	Numer uprawnień	Podpis
PROJEKTANT	mgr inż. Maciej Wojnowski	KUP/0118/PWOD/11	
SPRAWDZAJĄCY	mgr inż. Arkadiusz Mazany	KUP/0027/POOD/11	

data	nr rys.	faza	Tom
05.2019	2.14	PB-W	II

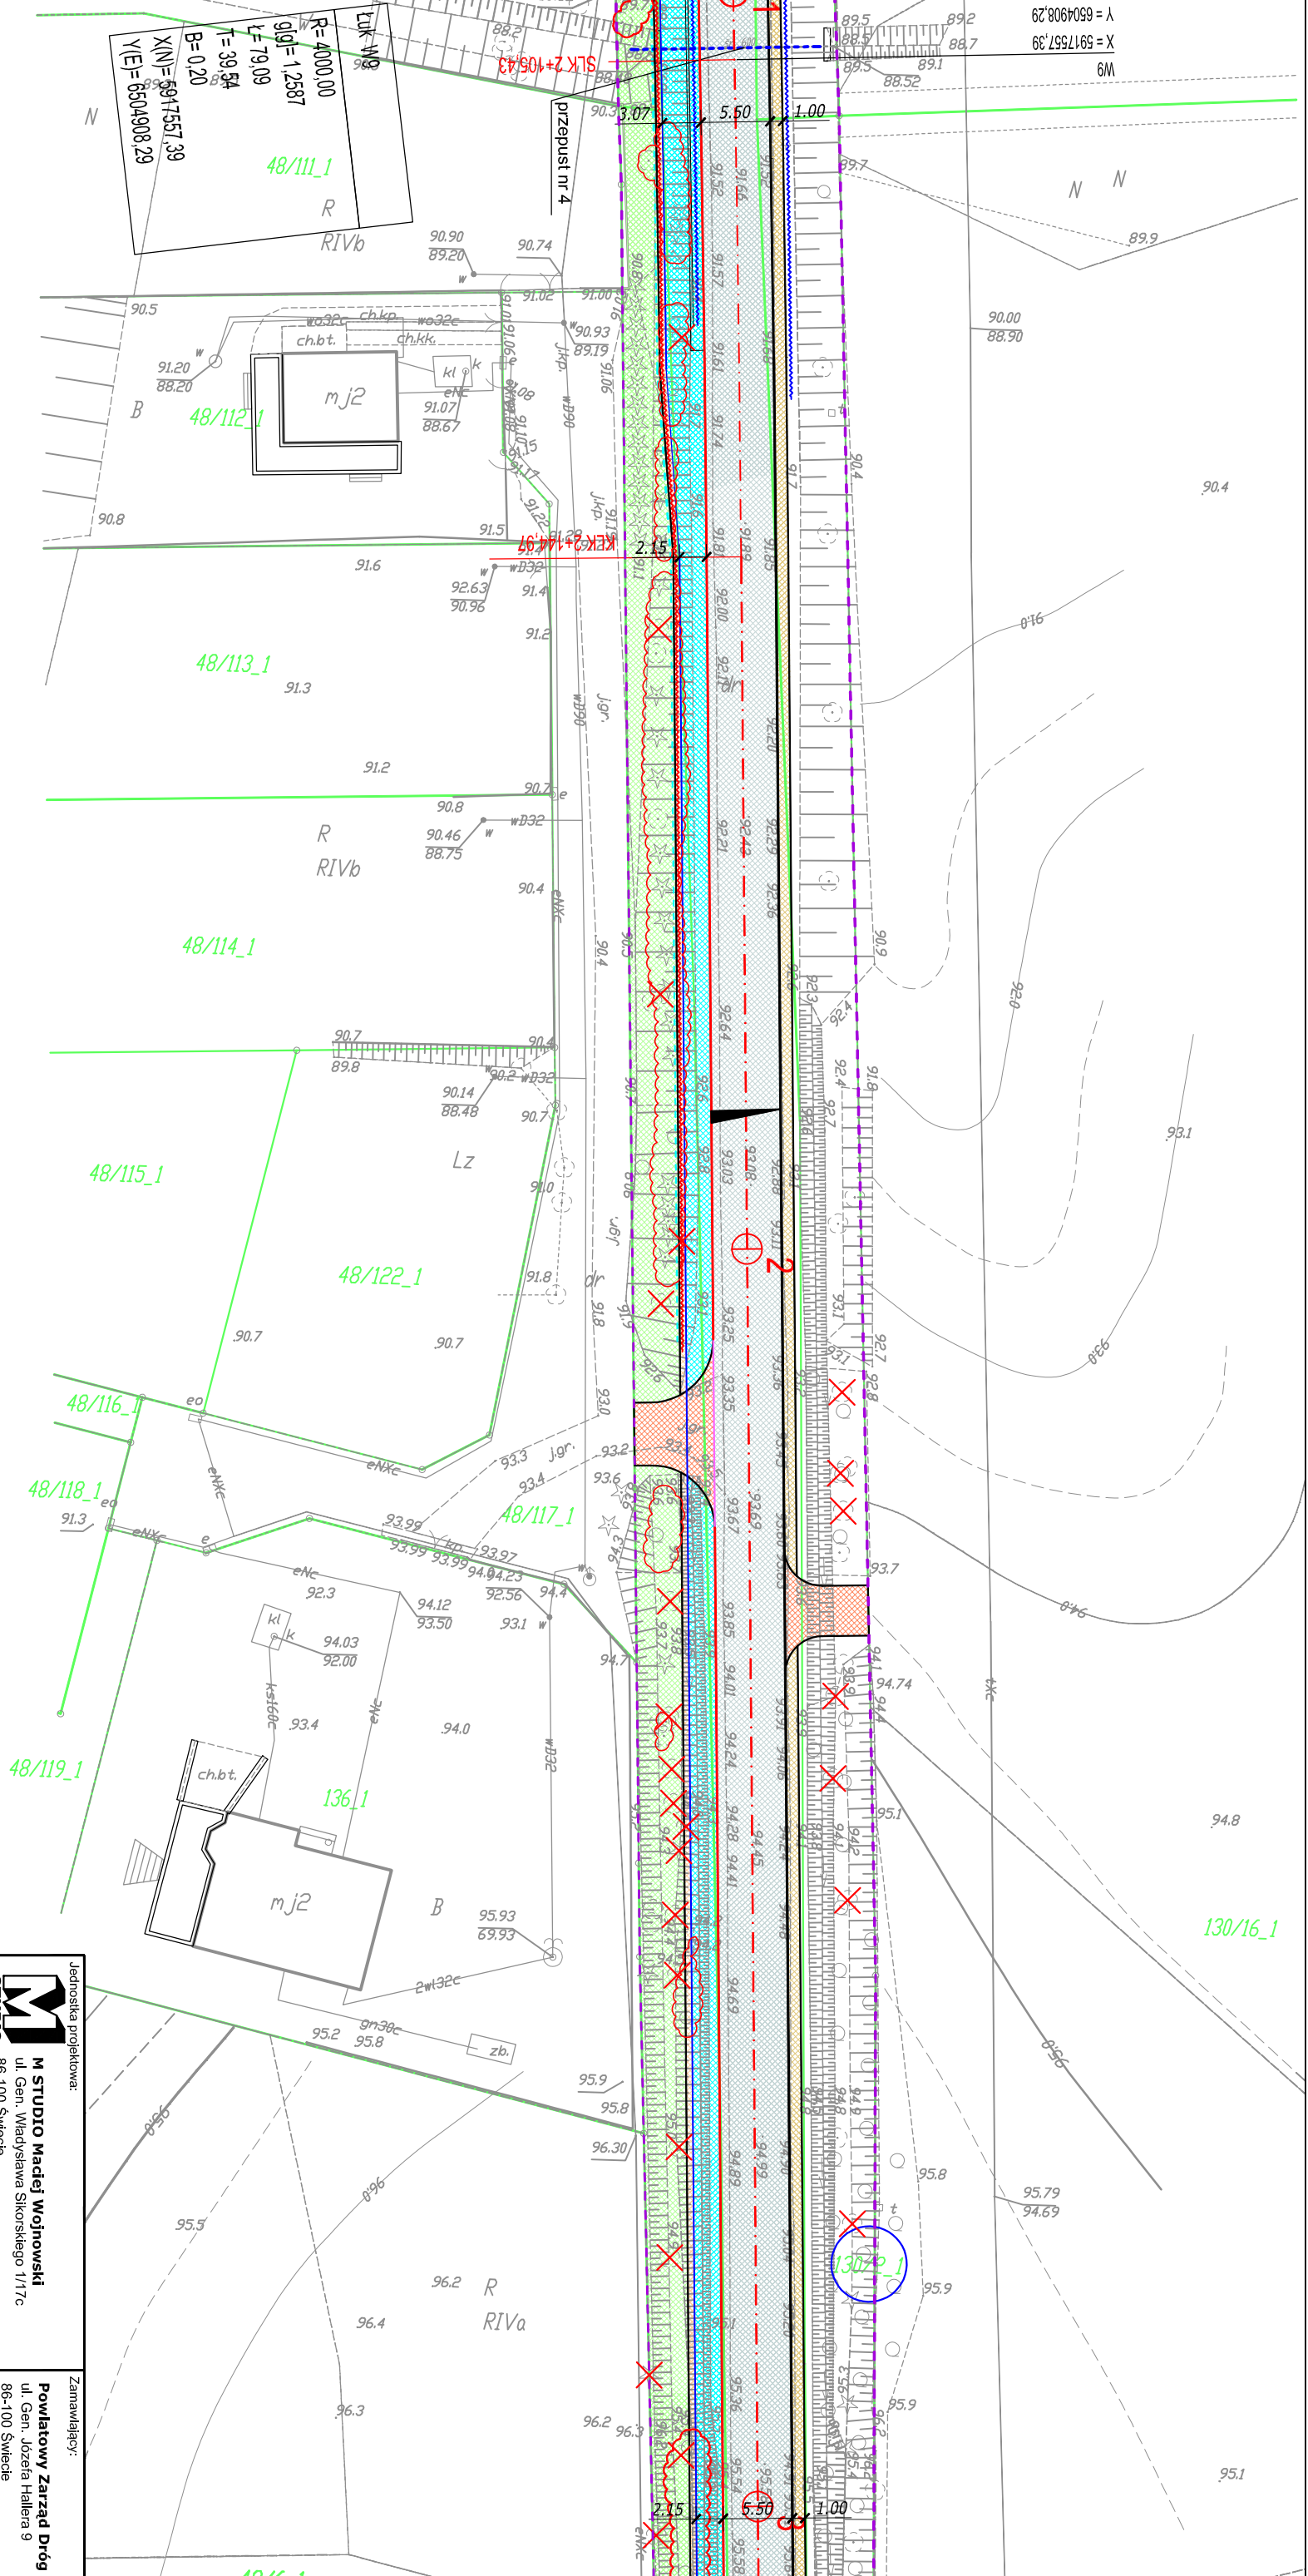

Jednostka projektowa:
M STUDIO
M STUDIO Maciej Wojnowski
 ul. Gen. Władysława Sikorskiego 11/17c
 86-100 Świecie

Zamawiający:
Powiatowy Zarząd Dróg
 ul. Gen. Józefa Hallera 9
 86-100 Świecie

Stadium:
Projekt Budowlano-Wykonawczy

Temat:
 Rozbudowa (przebudowa) drogi powiatowej nr 1265C Świątkatowo-Serock

Branża:
 DROGOWA


Tytuł rysunku:
 Plan sytuacyjny

SKALA 1:500

ZESPÓŁ PROJEKTOWY

Funkcja	Imię i Nazwisko	Numer uprawnień	Podpis
PROJEKTANT	mgr inż. Maciej Wojnowski	KUP/0118/PWOD/11	
SPRAWDZAJĄCY	mgr inż. Arkadiusz Mazany	KUP/0027/POOD/11	

data	nr rys.	faza	Tom
05.2019	2.15	PB-W	II

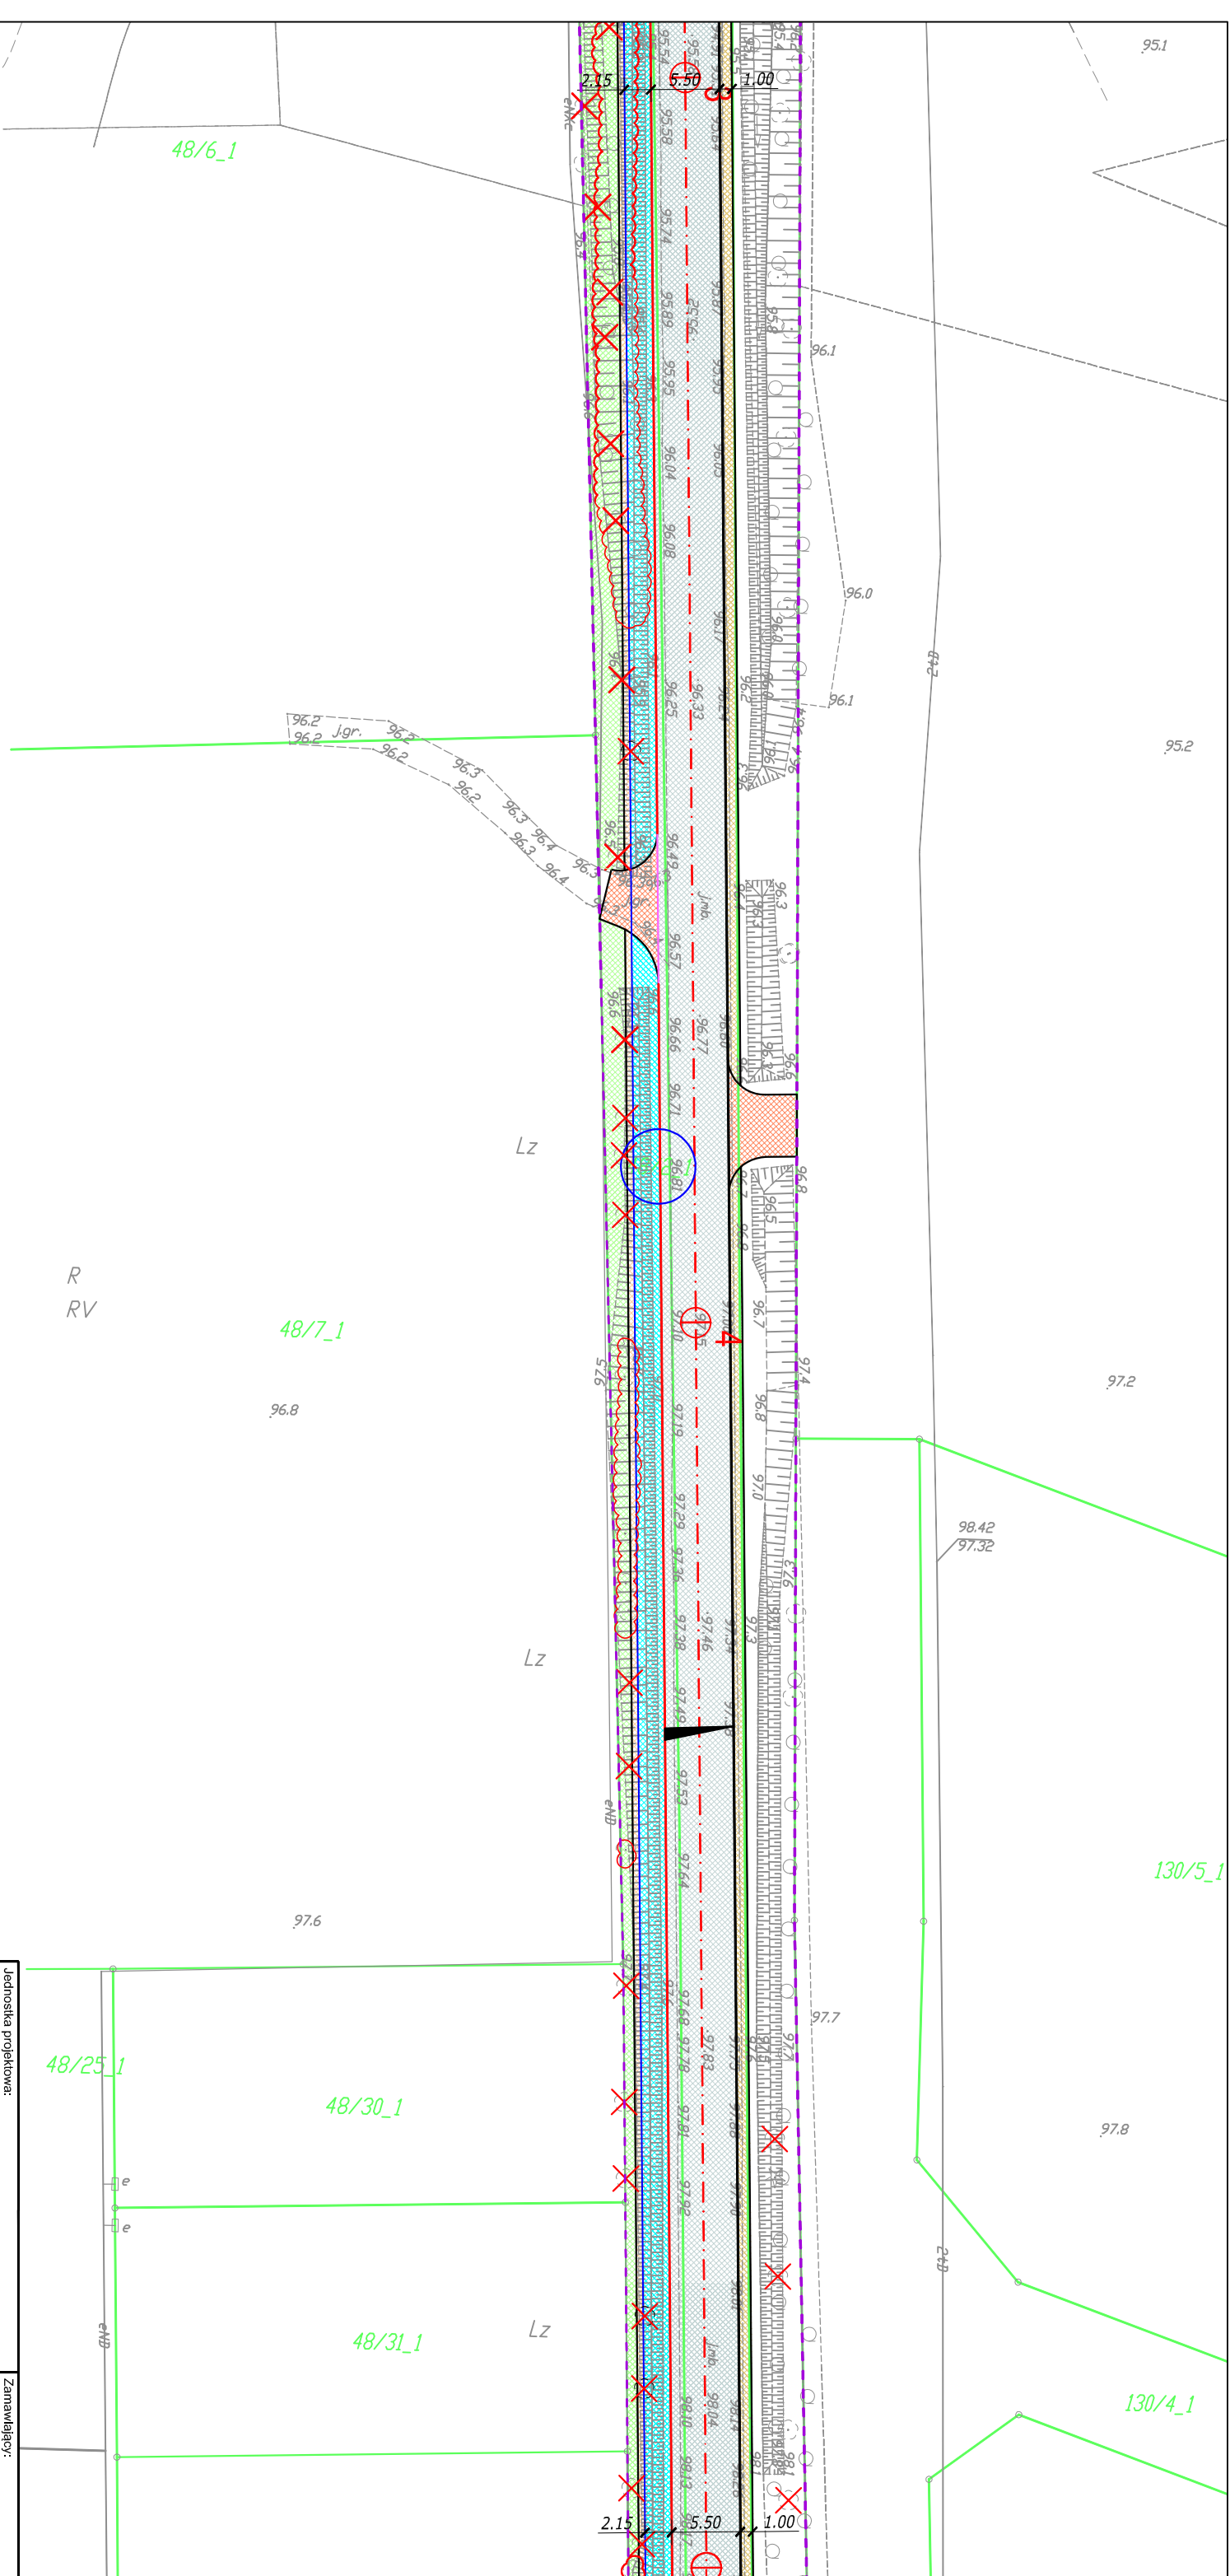

Jednostka projektowa:
M STUDIO
M STUDIO Maciej Wojnowski
 ul. Gen. Władysława Sikorskiego 11/17c
 86-100 Świecie

Zamawiający:
Powiatowy Zarząd Dróg
 ul. Gen. Józefa Hallera 9
 86-100 Świecie

Stadium:
Projekt Budowlano-Wykonawczy

Temat:
 Rozbudowa (przebudowa) drogi powiatowej nr 1265C Świątkowo-Serock

Branża:
 DROGOWA


Tytuł rysunku:
 Plan sytuacyjny

SKALA 1:500

ZESPÓŁ PROJEKTOWY

Funkcja	Imię i Nazwisko	Numer uprawnień	Podpis
PROJEKTANT	mgr inż. Maciej Wojnowski	KUP/0118/PWOD/11	
SPRAWDZAJĄCY	mgr inż. Arkadiusz Mazany	KUP/0027/POOD/11	

data	nr rys.	faza	Tom
05.2019	2.16	PB-W	II

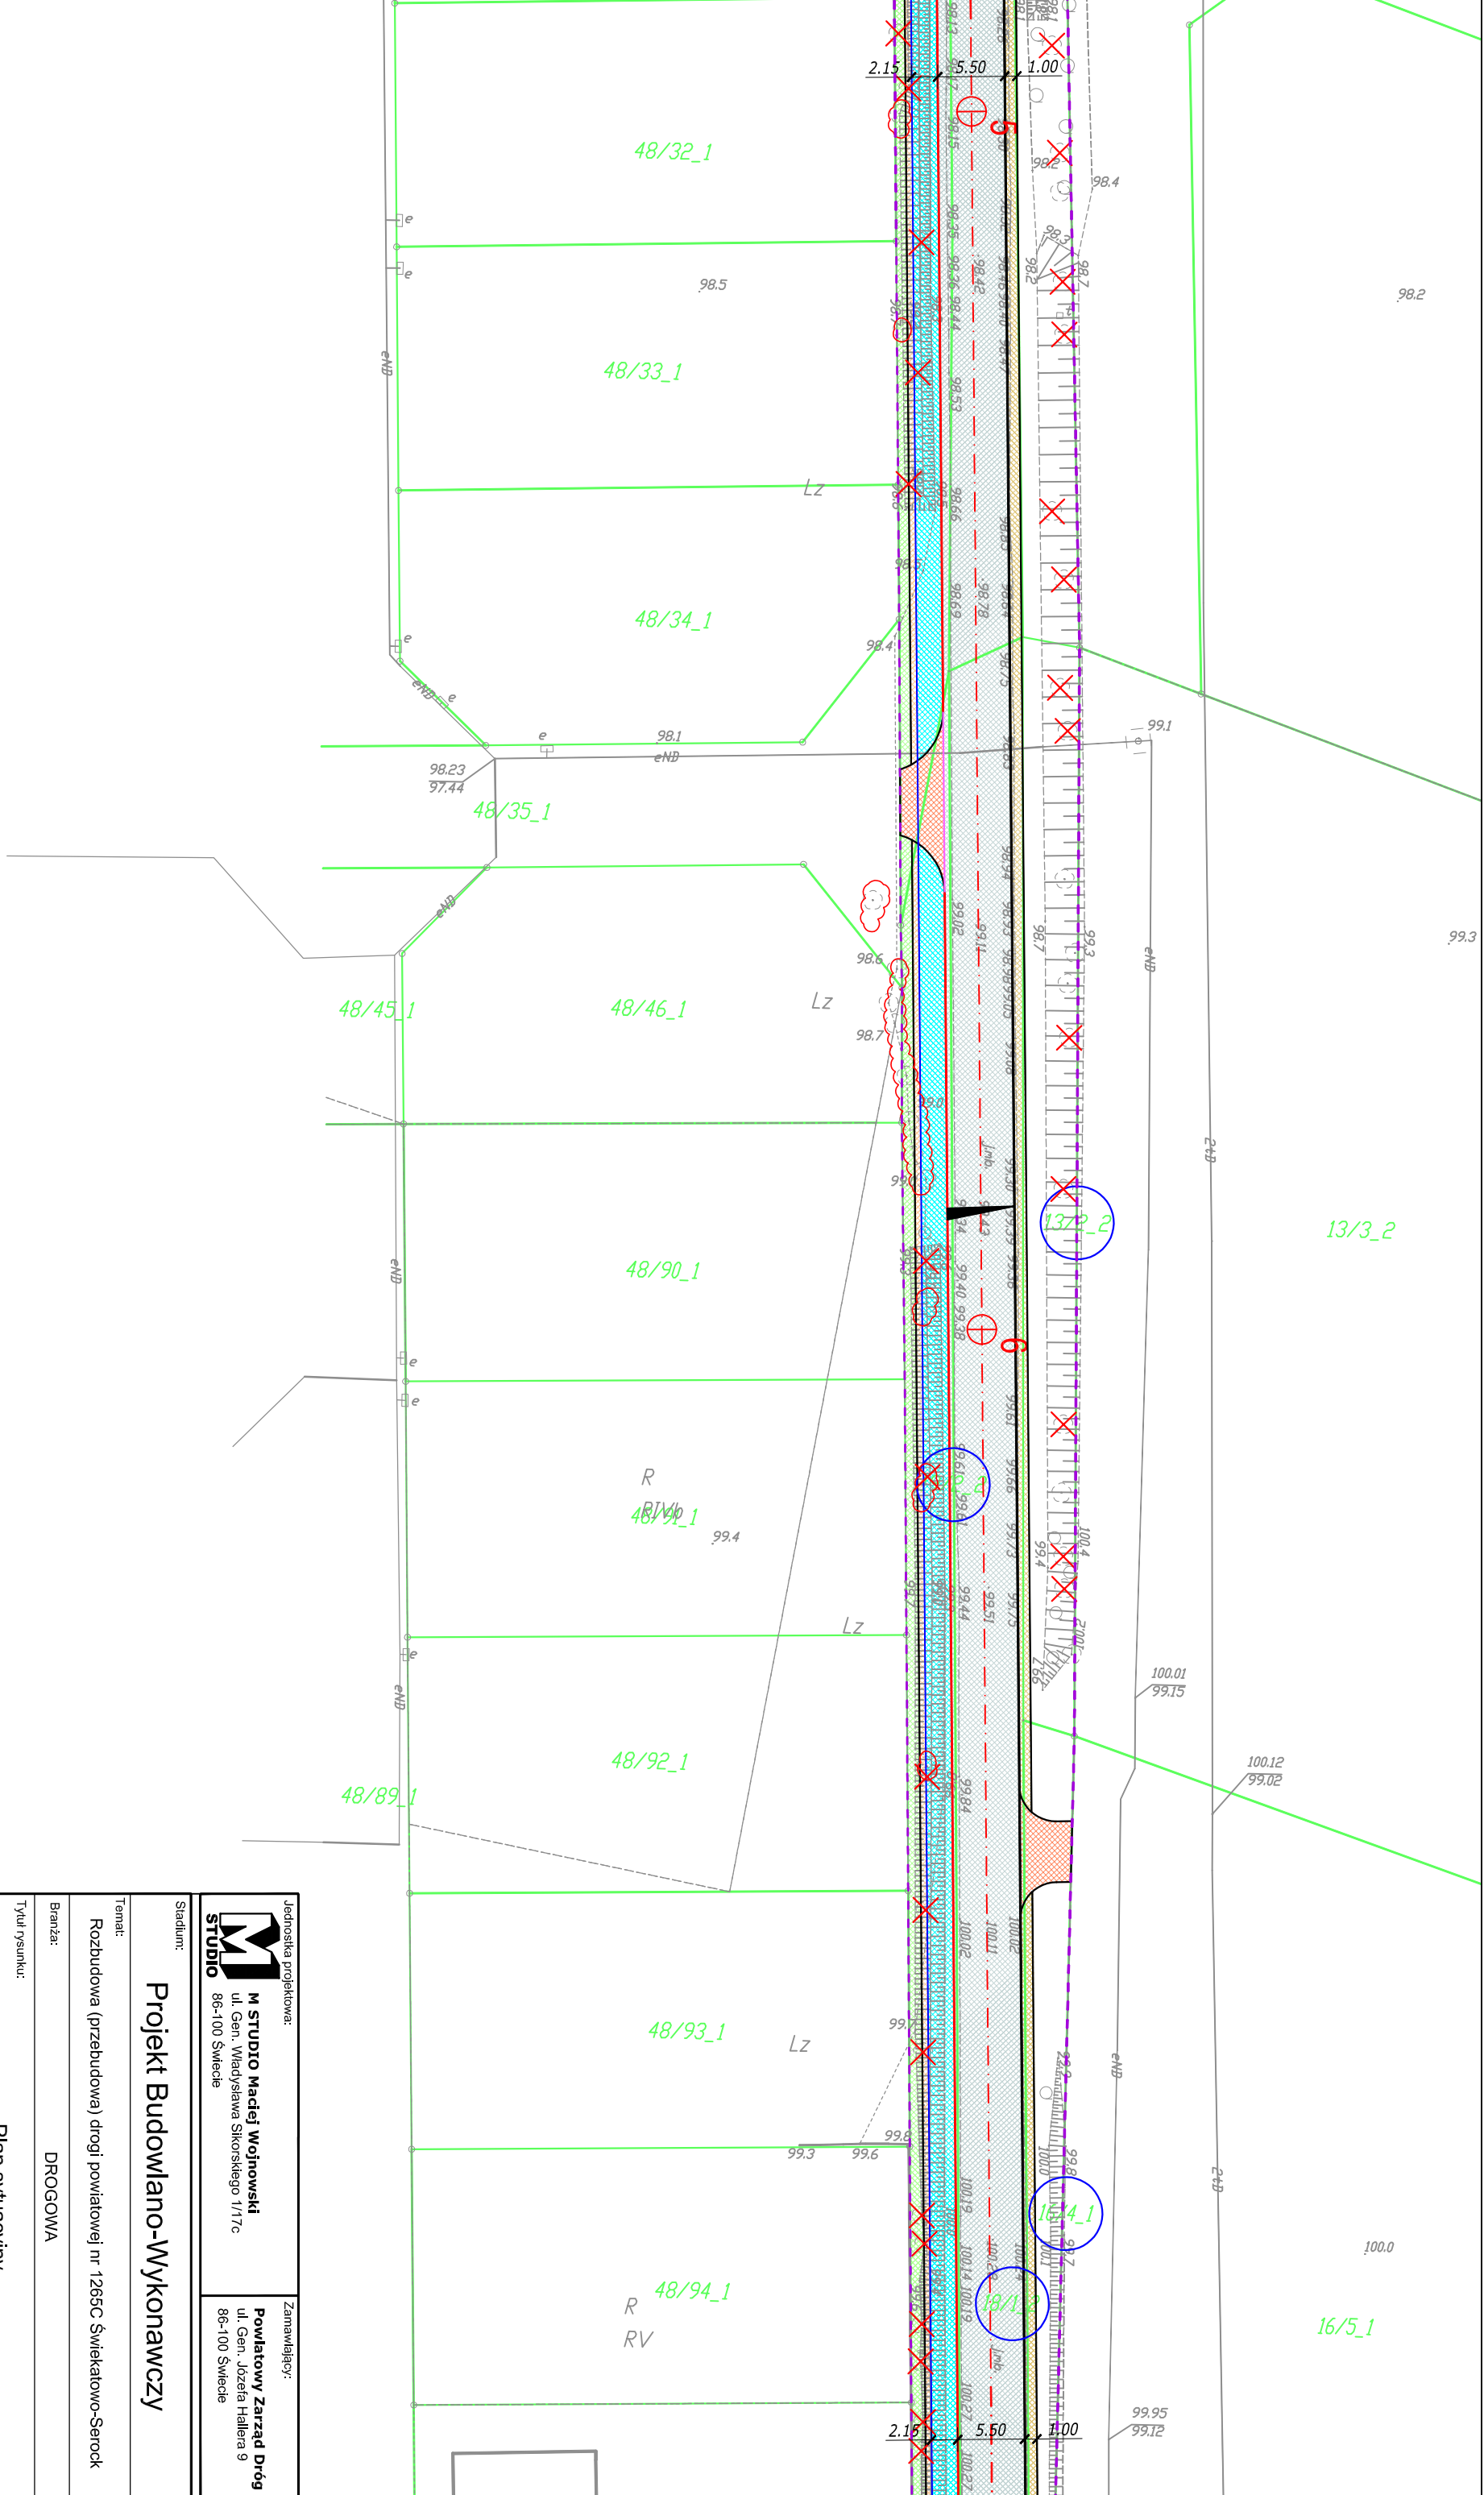

Jednostka projektowa:
M STUDIO
 M STUDIO Maciej Wojnowski
 ul. Gen. Władysława Sikorskiego 11/17c
 86-100 Świecie

Zamawiający:
Powiatowy Zarząd Dróg
 ul. Gen. Józefa Hallera 9
 86-100 Świecie

Stadium:
Projekt Budowlano-Wykonawczy

Temat:
 Rozbudowa (przebudowa) drogi powiatowej nr 1265C Świątkowo-Serock

Branża:
 DROGOWA


Tytuł rysunku:
 Plan sytuacyjny

SKALA 1:500

ZESPÓŁ PROJEKTOWY


Funkcja	Imię i Nazwisko	Numer uprawnień	Podpis
PROJEKTANT	mgr inż. Maciej Wojnowski	KUP/0118/PWOD/11	
SPRAWDZAJĄCY	mgr inż. Arkadiusz Mazany	KUP/0027/POOD/11	

data	nr rys.	faza	Tom
05.2019	2.17	PB-W	II

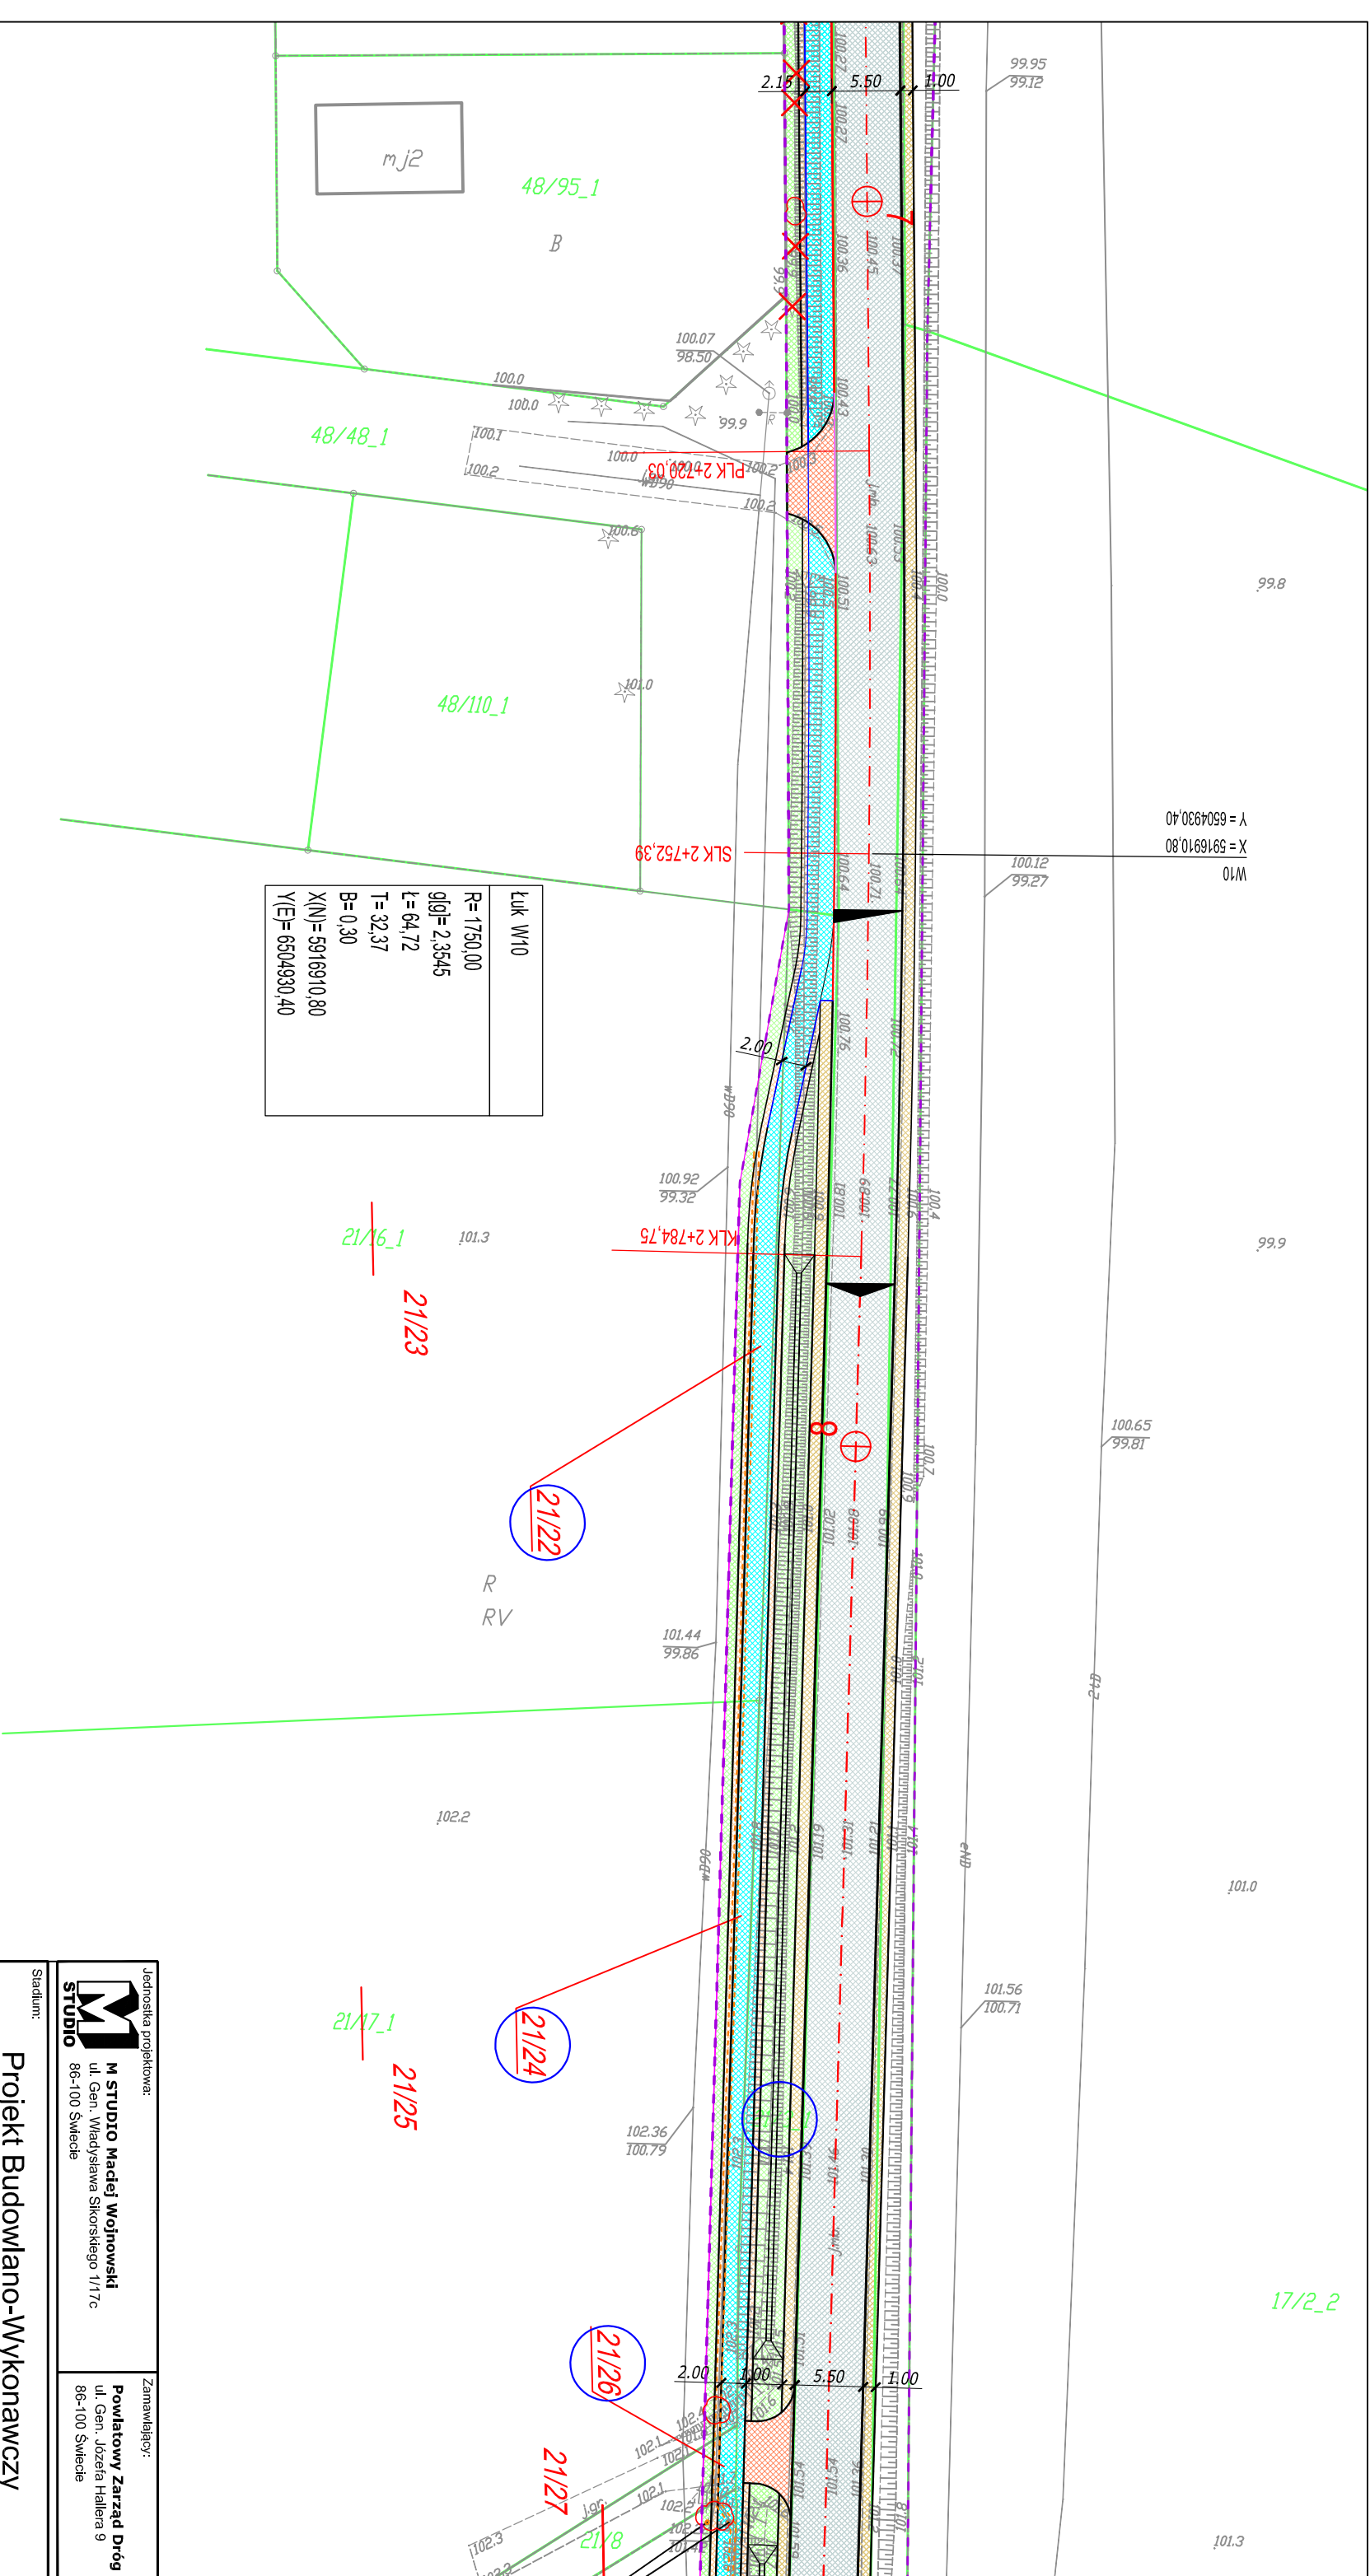

Łuk W10
R=1750,00
g(g)=2,3545
l=64,72
T=32,37
B=0,30
X(N)=5916910,80
Y(E)=6504930,40

Jednostka projektowa:		Zamawiający:	
M STUDIO		Powiatowy Zarząd Dróg	
M Studio Maciej Wojnowski ul. Gen. Władysława Sikorskiego 11/17c 86-100 Świecie		ul. Gen. Józefa Hallera 9 86-100 Świecie	
Stadium: Projekt Budowlano-Wykonawczy			
Temat: Rozbudowa (przebudowa) drogi powiatowej nr 1265C Świątkowo-Serock			
Branża: DROGOWA		Tytuł rysunku: Plan sytuacyjny	
Tytuł rysunku: Plan sytuacyjny		SKALA 1:500	
ZESPÓŁ PROJEKTOWY			
Funkcja	Imię i Nazwisko	Numer uprawnień	Podpis
PROJEKTANT	mgr inż. Maciej Wojnowski	KUP/0118/PWOD/11	
SPRAWDZAJĄCY	mgr inż. Arkadiusz Mazany	KUP/0027/POOD/11	
branża drogową			
data	nr rys.	faza	Tom
05.2019	2.18	PB-W	II

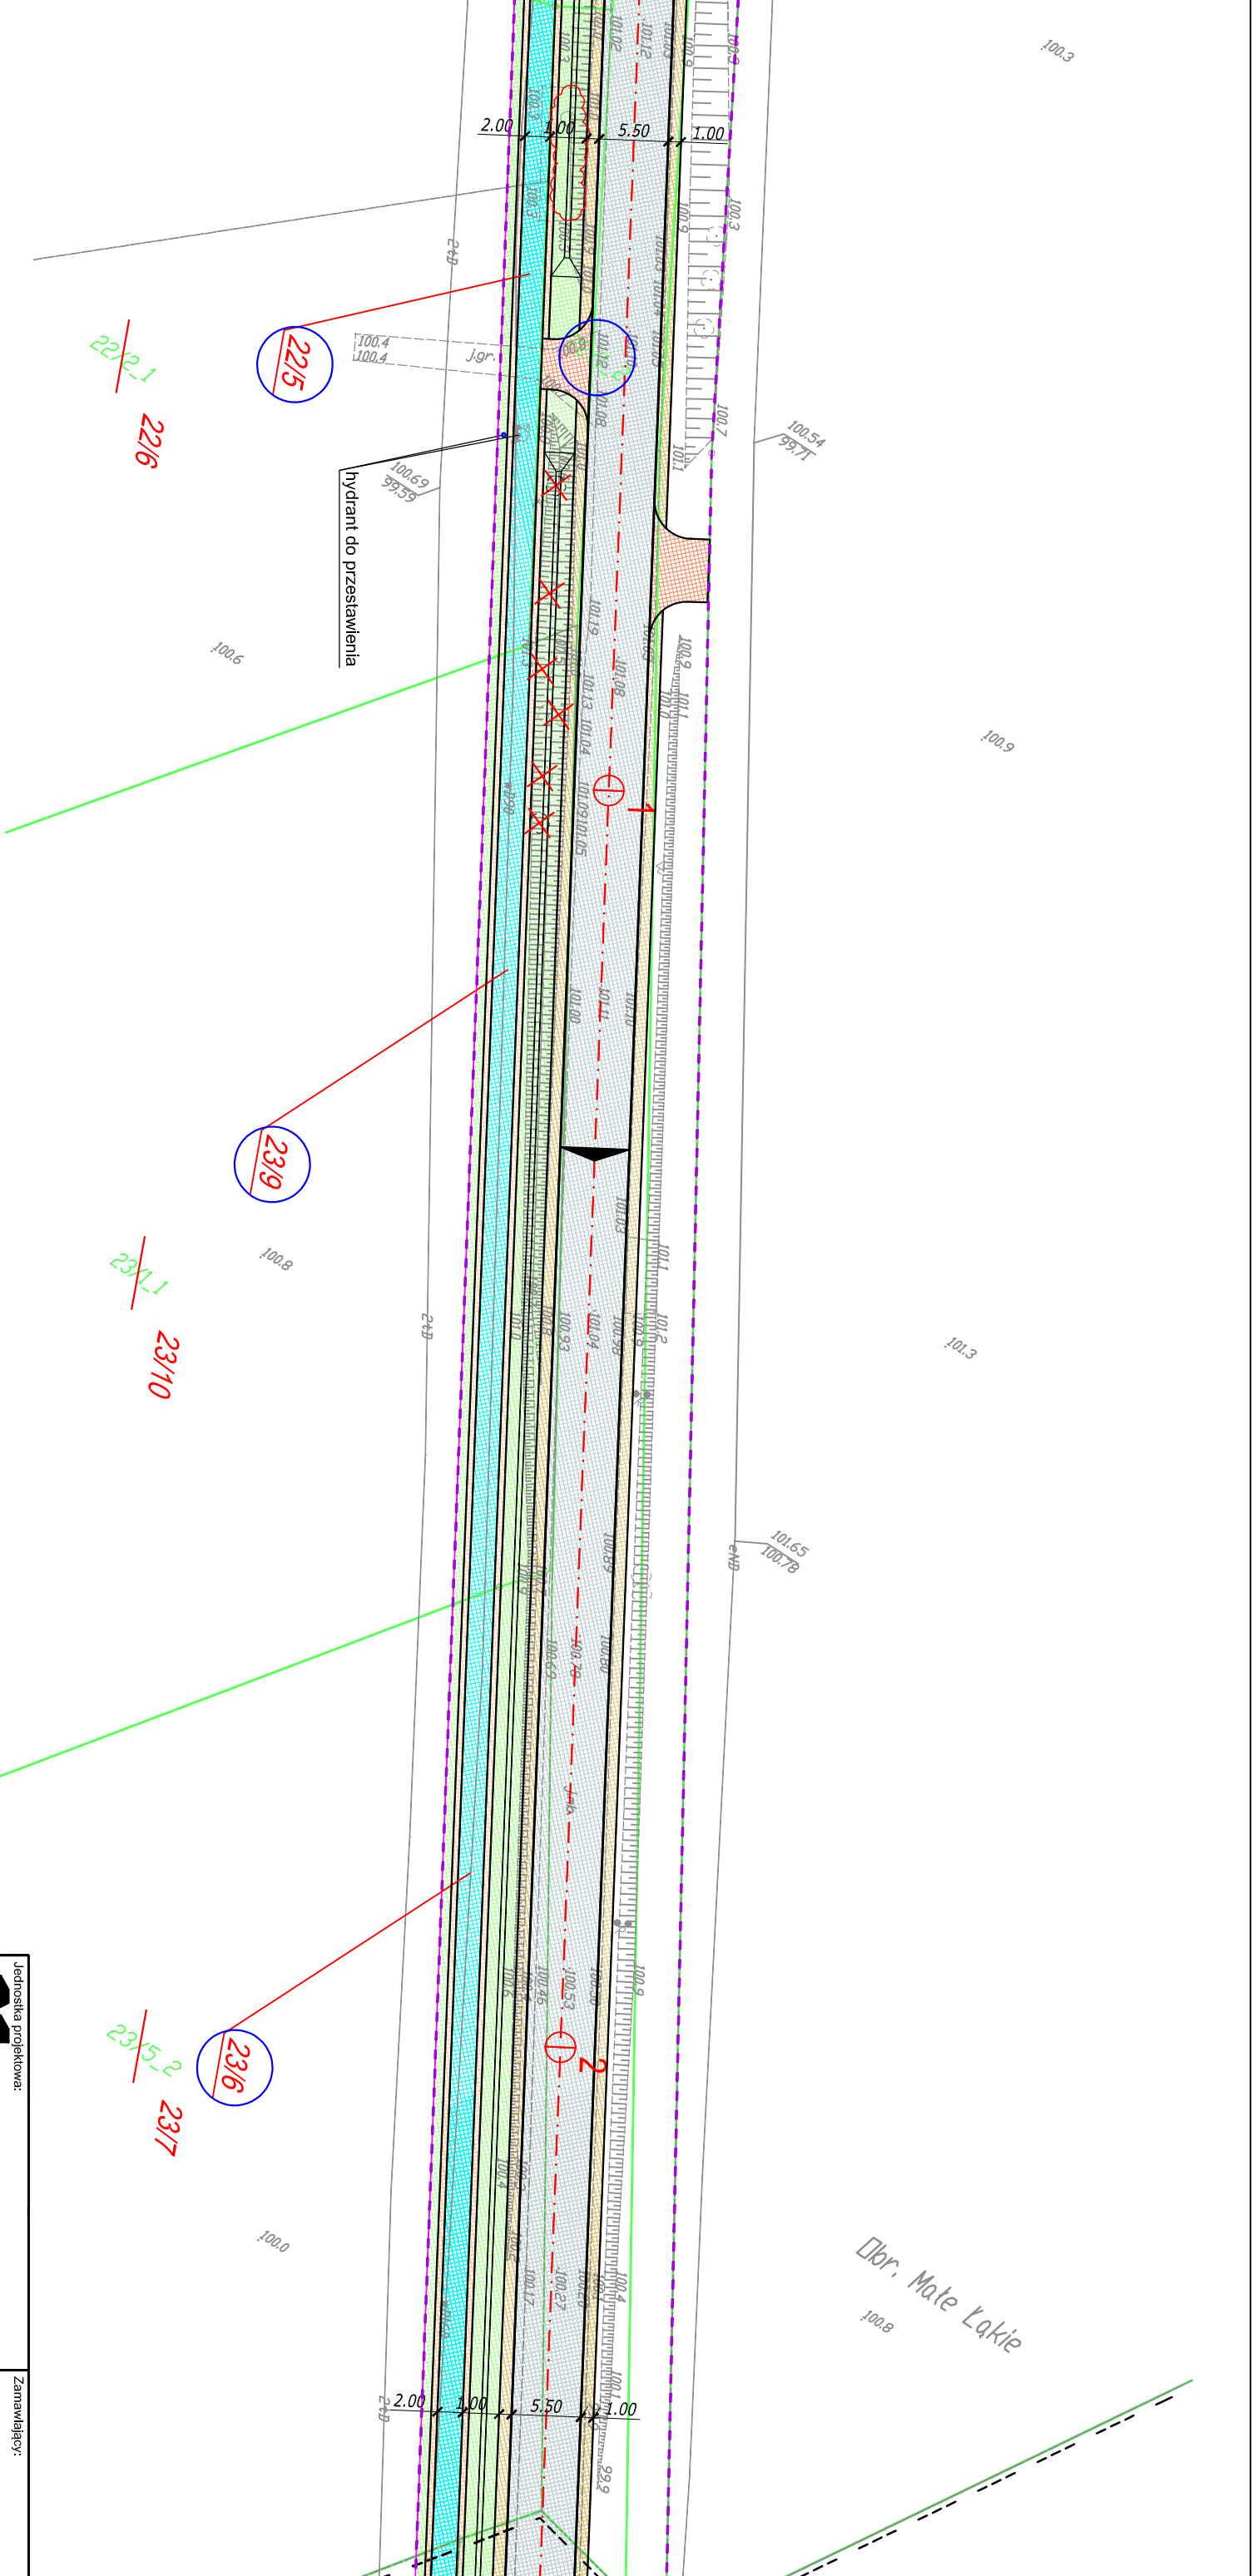

Jednostka projektowa:
M STUDIO
M STUDIO Maciej Wojnowski
 ul. Gen. Władysława Sikorskiego 11/17c
 86-100 Świecie

Zamawiający:
Powiatowy Zarząd Dróg
 ul. Gen. Józefa Hallera 9
 86-100 Świecie

Stadium:
Projekt Budowlano-Wykonawczy

Temat:
 Rozbudowa (przebudowa) drogi powiatowej nr 1265C Świątkatowo-Serock

Branża:
 DROGOWA


Tytuł rysunku:
 Plan sytuacyjny

SKALA 1:500

ZESPÓŁ PROJEKTOWY

Funkcja	Imię i Nazwisko	Numer uprawnień	Podpis
PROJEKTANT	mgr inż. Maciej Wojnowski	KUP/0118/PWOD/11	
SPRAWDZAJĄCY	mgr inż. Arkadiusz Mazany	KUP/0027/POOD/11	

data	nr rys.	faza	Tom
05.2019	2.20	PB-W	II

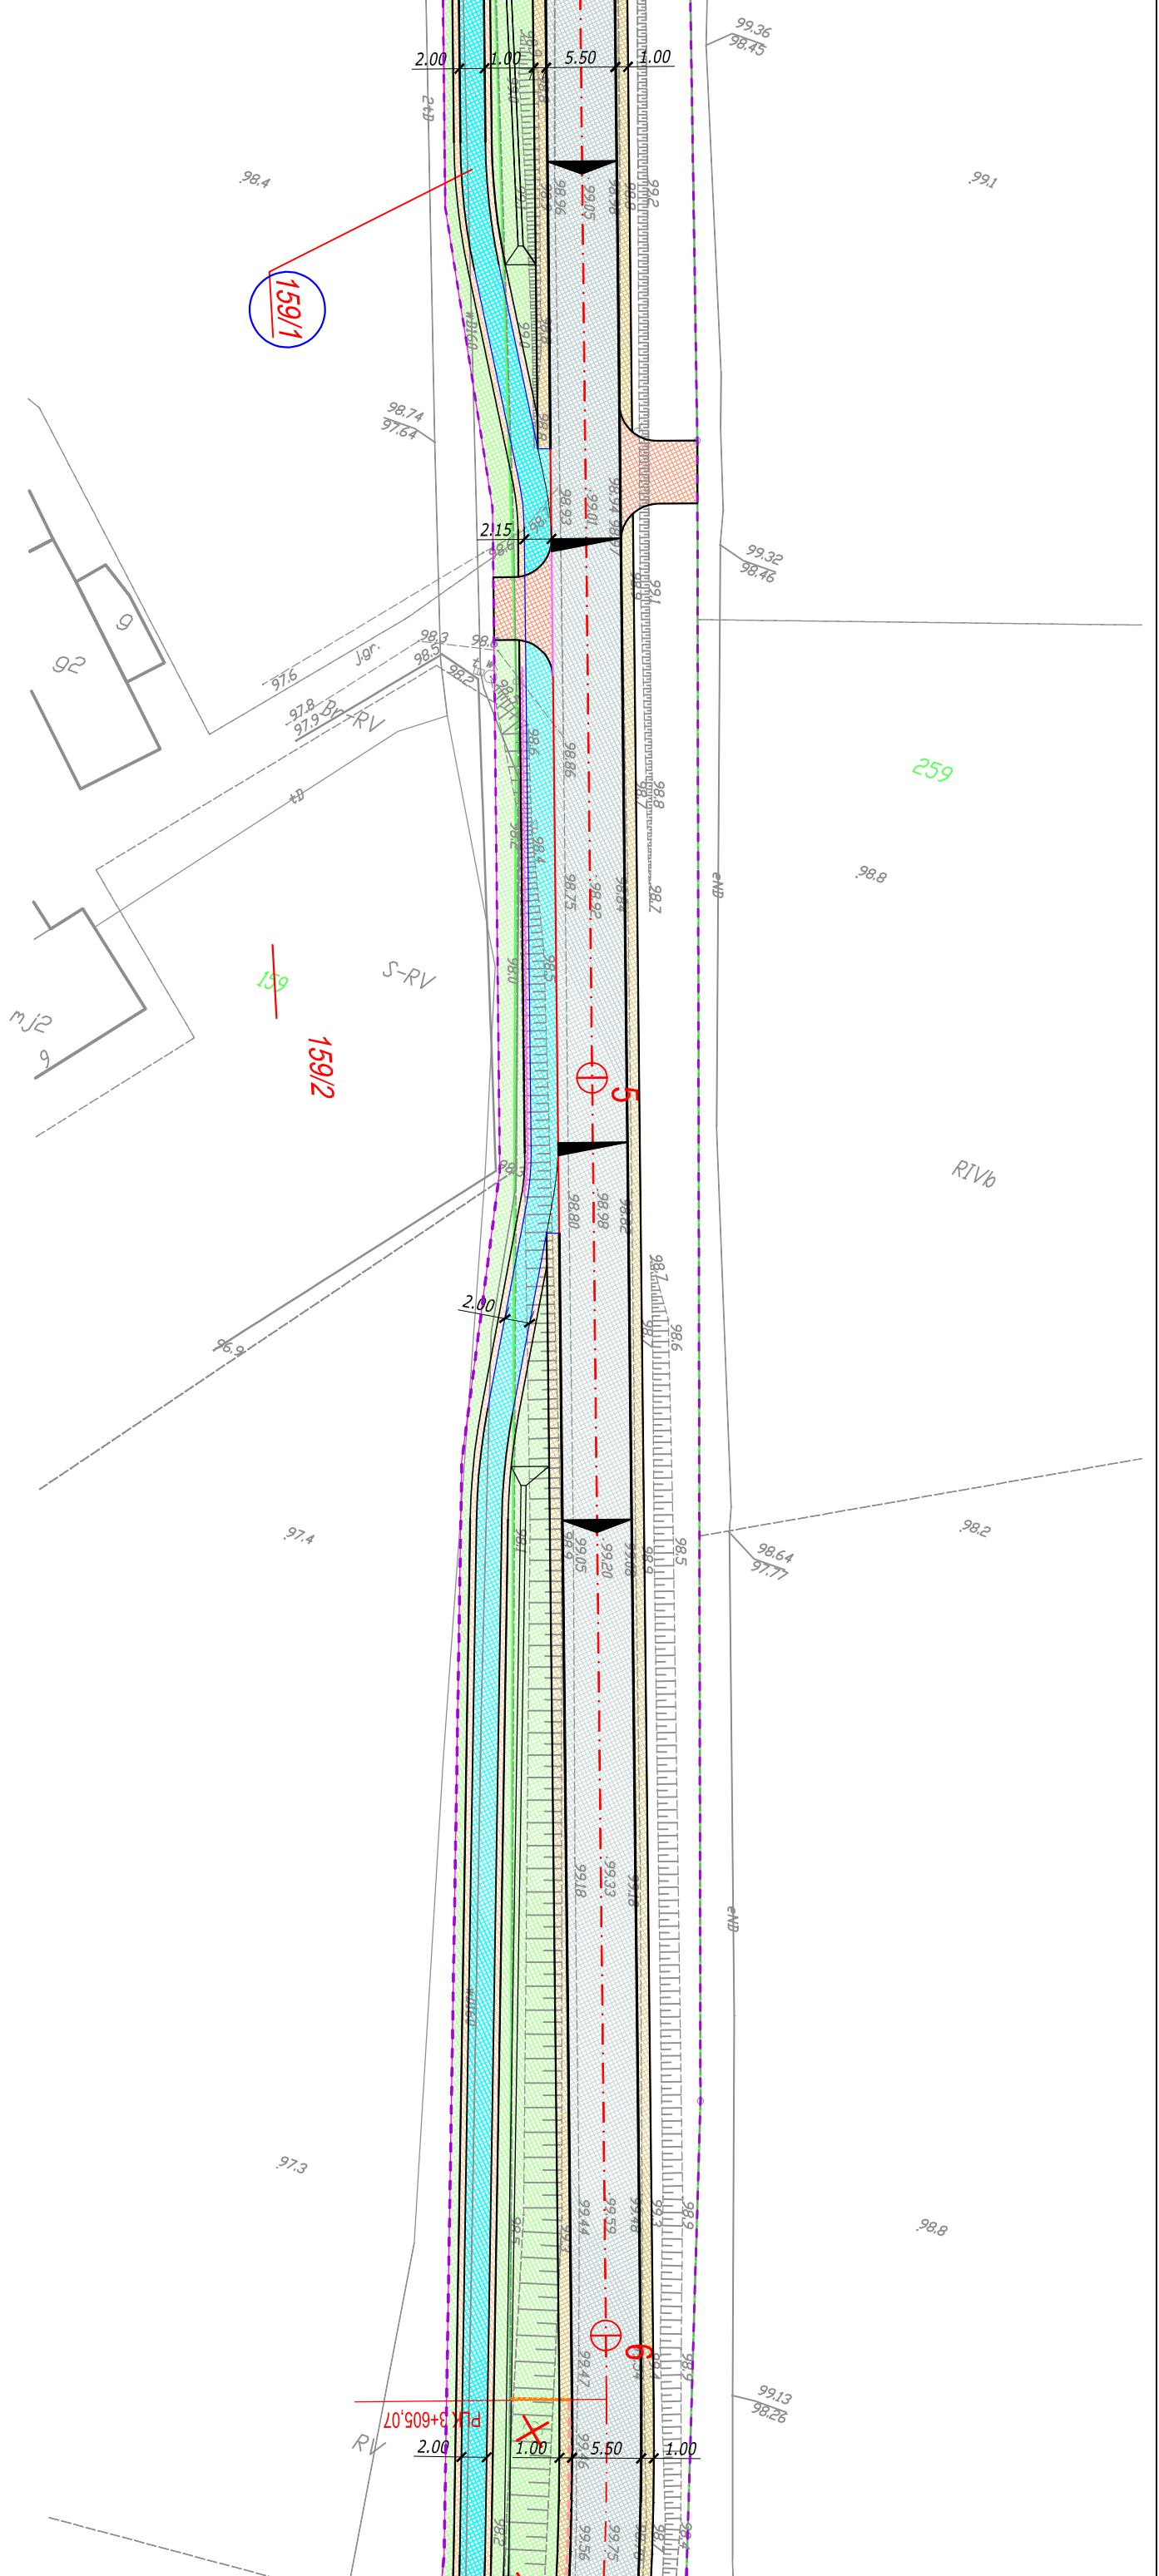

Jednostka projektowa:
M STUDIO
 M STUDIO Maciej Wojnowski
 ul. Gen. Władysława Sikorskiego 11/17c
 86-100 Świecie

Zamawiający:
Powiatowy Zarząd Dróg
 ul. Gen. Józefa Hallera 9
 86-100 Świecie

Stadium:
Projekt Budowlano-Wykonawczy

Temat:
 Rozbudowa (przebudowa) drogi powiatowej nr 1265C Świątkatowo-Serock

Branża:
 DROGOWA


Tytuł rysunku:
 Plan sytuacyjny

SKALA 1:500

ZESPÓŁ PROJEKTOWY

Funkcja	Imię i Nazwisko	Numer uprawnień	Podpis
PROJEKTANT	mgr inż. Maciej Wojnowski	KUP/0118/PWOD/11	
SPRAWDZAJĄCY	mgr inż. Arkadiusz Mazany	KUP/0027/POOD/11	

data	nr rys.	faza	Tom
05.2019	2.22	PB-W	II

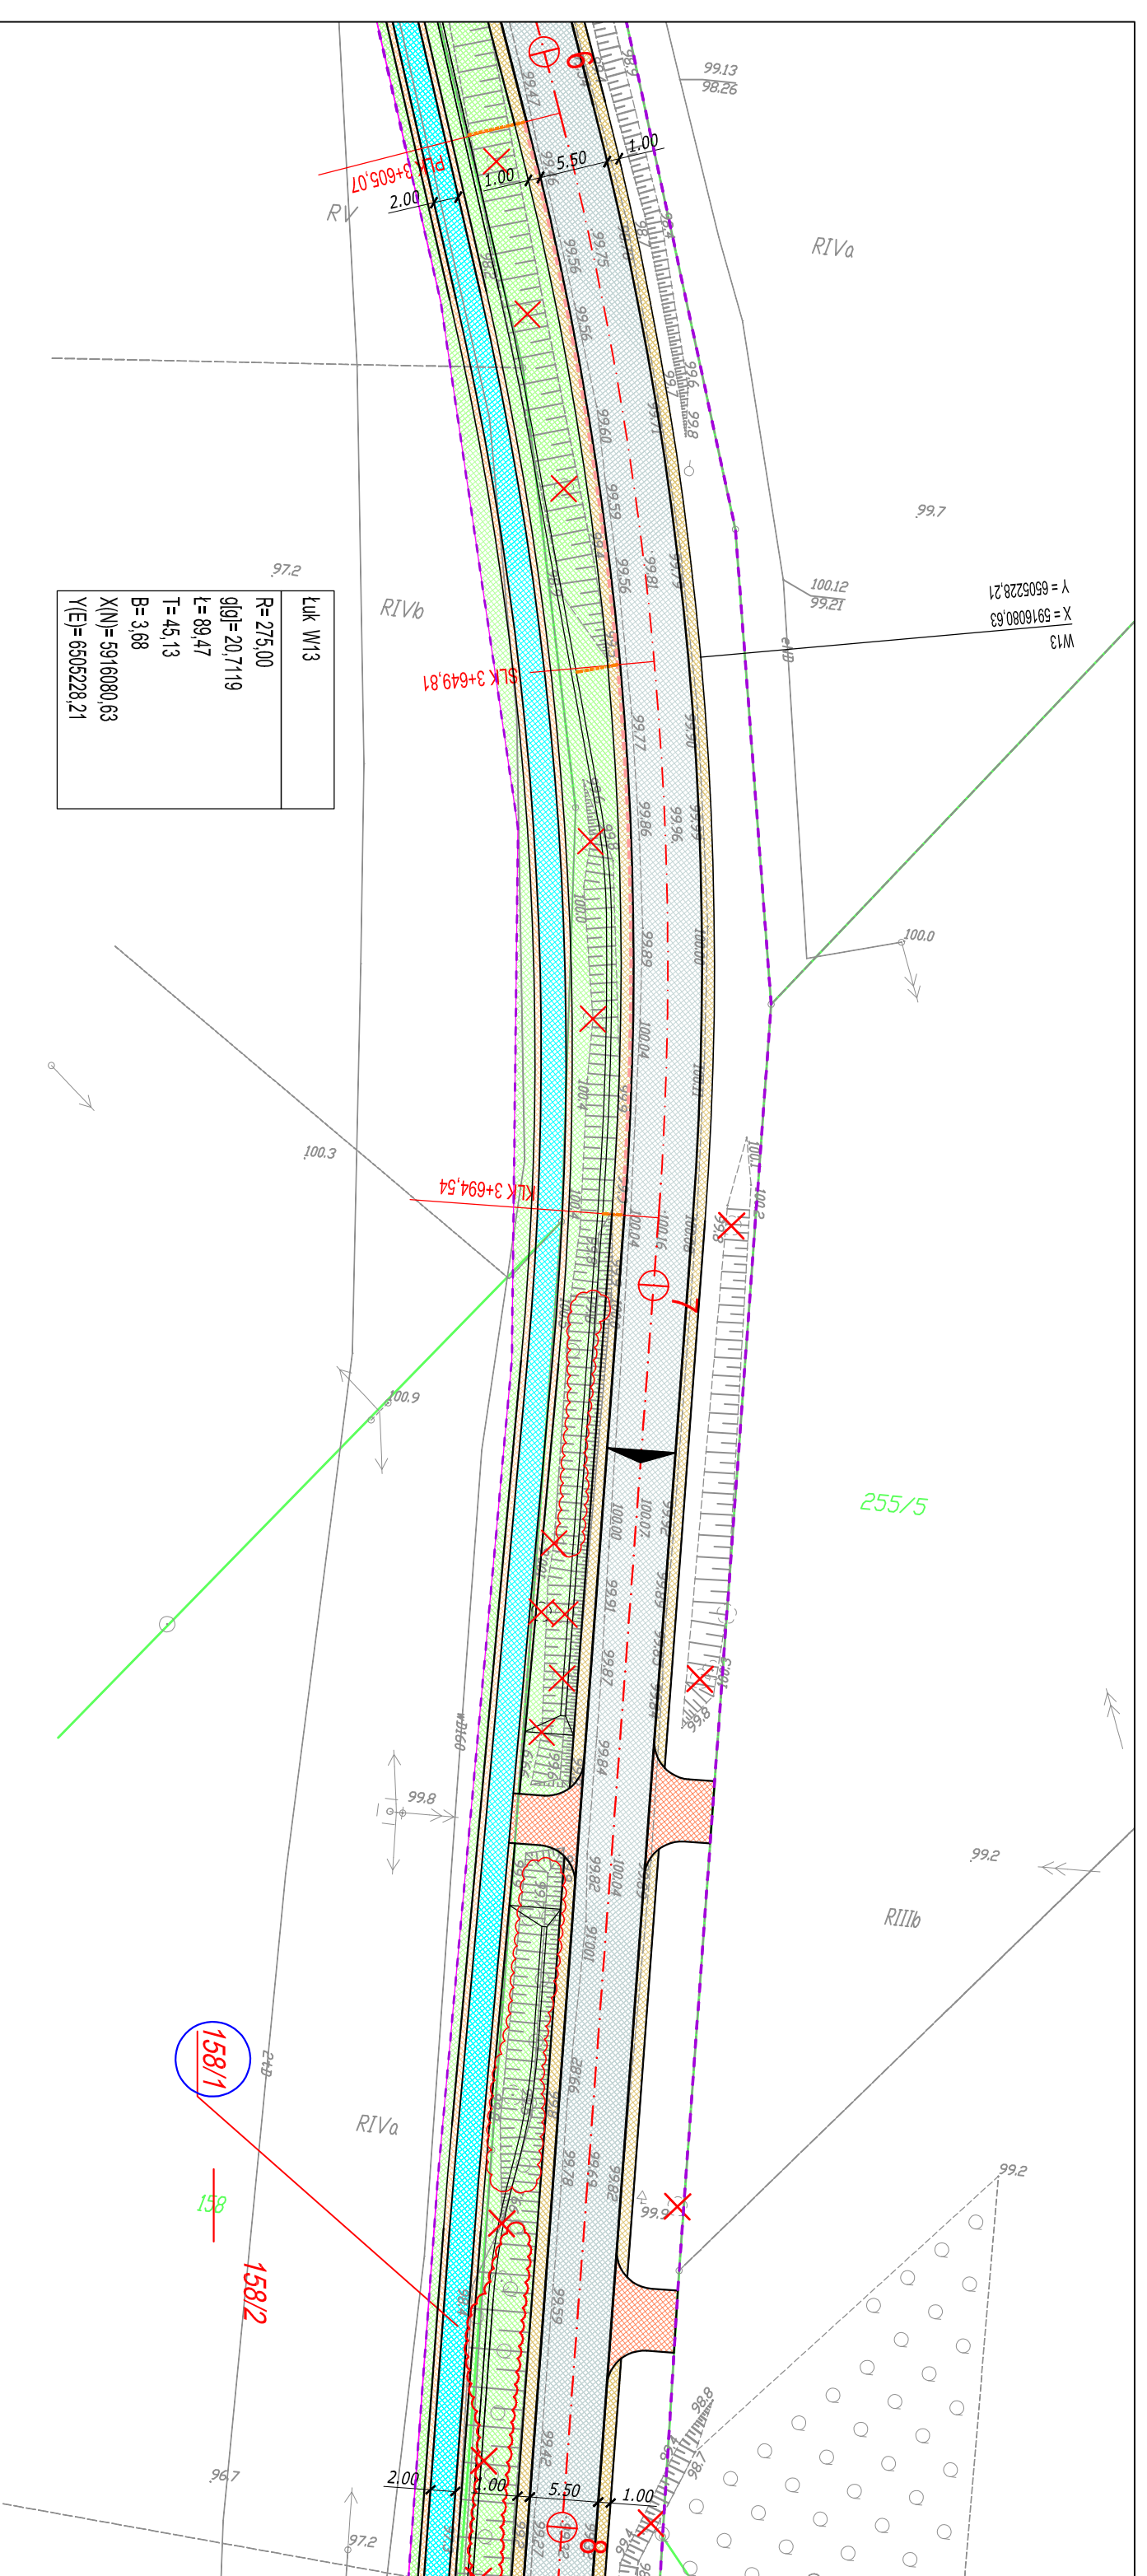

Jednostka projektowa:
M STUDIO
M. STUDIO Maciej Wojnowski
 ul. Gen. Władysława Sikorskiego 11/17c
 86-100 Świecie

Zamawiający:
Powiatowy Zarząd Dróg
 ul. Gen. Józefa Hallera 9
 86-100 Świecie

Stadium:
Projekt Budowlano-Wykonawczy

Temat:
 Rozbudowa (przebudowa) drogi powiatowej nr 1265C Świątkatowo-Serock

Branża:
 DROGOWA


Tytuł rysunku:
 Plan sytuacyjny

SKALA 1:500

ZESPÓŁ PROJEKTOWY

Funkcja	Imię i Nazwisko	Numer uprawnień	Podpis
PROJEKTANT	mgr inż. Maciej Wojnowski	KUP/0118/PWOD/11	
SPRAWDZAJĄCY	mgr inż. Arkadiusz Mazany	KUP/0027/POOD/11	

data	nr rys.	faza	Tom
05.2019	2.23	PB-W	II

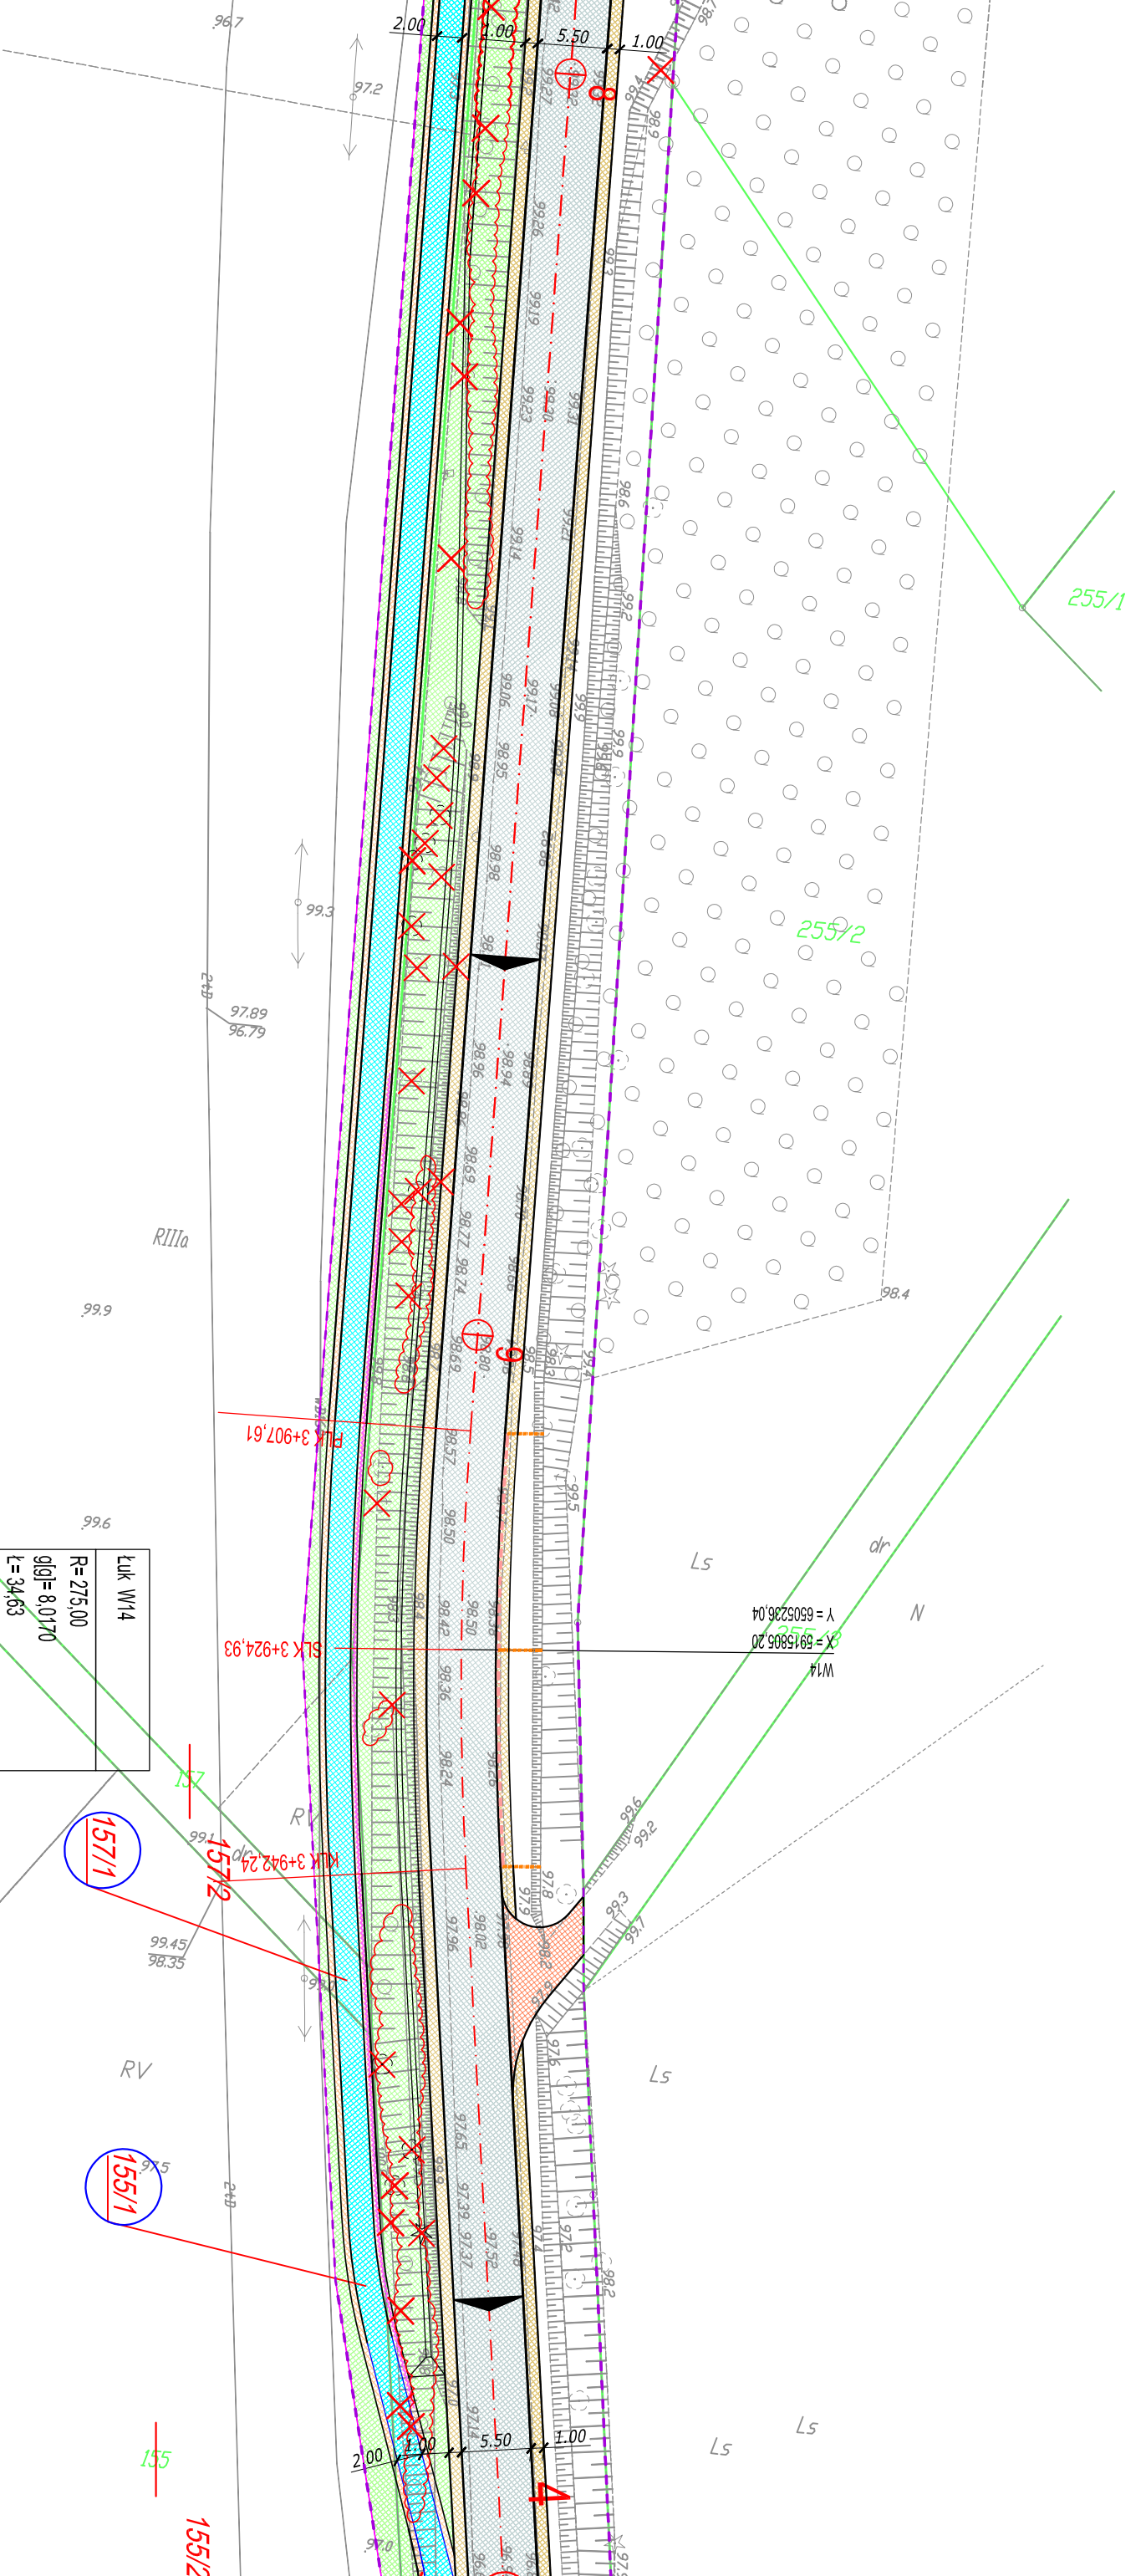

Luk W14
R= 275,00
g(g)g= 8,0170
L= 34,63
T= 17,34
B= 0,85
X(N)= 5915805,20
Y(E)= 6505236,04

Jednostka projektowa:
M STUDIO
 M STUDIO Maciej Wojnowski
 ul. Gen. Władysława Sikorskiego 11/17c
 86-100 Świecie

Zamawiający:
Powiatowy Zarząd Dróg
 ul. Gen. Józefa Hallera 9
 86-100 Świecie

Projekt Budowlano-Wykonawczy

Temat:
 Rozbudowa (przebudowa) drogi powiatowej nr 1265C Świątkatowo-Serock

Branża:
 DROGOWA


Tytuł rysunku:
 Plan sytuacyjny

SKALA 1:500

ZESPÓŁ PROJEKTOWY

Funkcja	Imię i Nazwisko	Numer uprawnień	Podpis
PROJEKTANT	mgr inż. Maciej Wojnowski	KUP/0118/PWOD/11	
SPRAWDZAJĄCY	mgr inż. Arkadiusz Mazany	KUP/0027/POOD/11	


data	nr rys.	faza	Tom
05.2019	2.24	PB-W	II

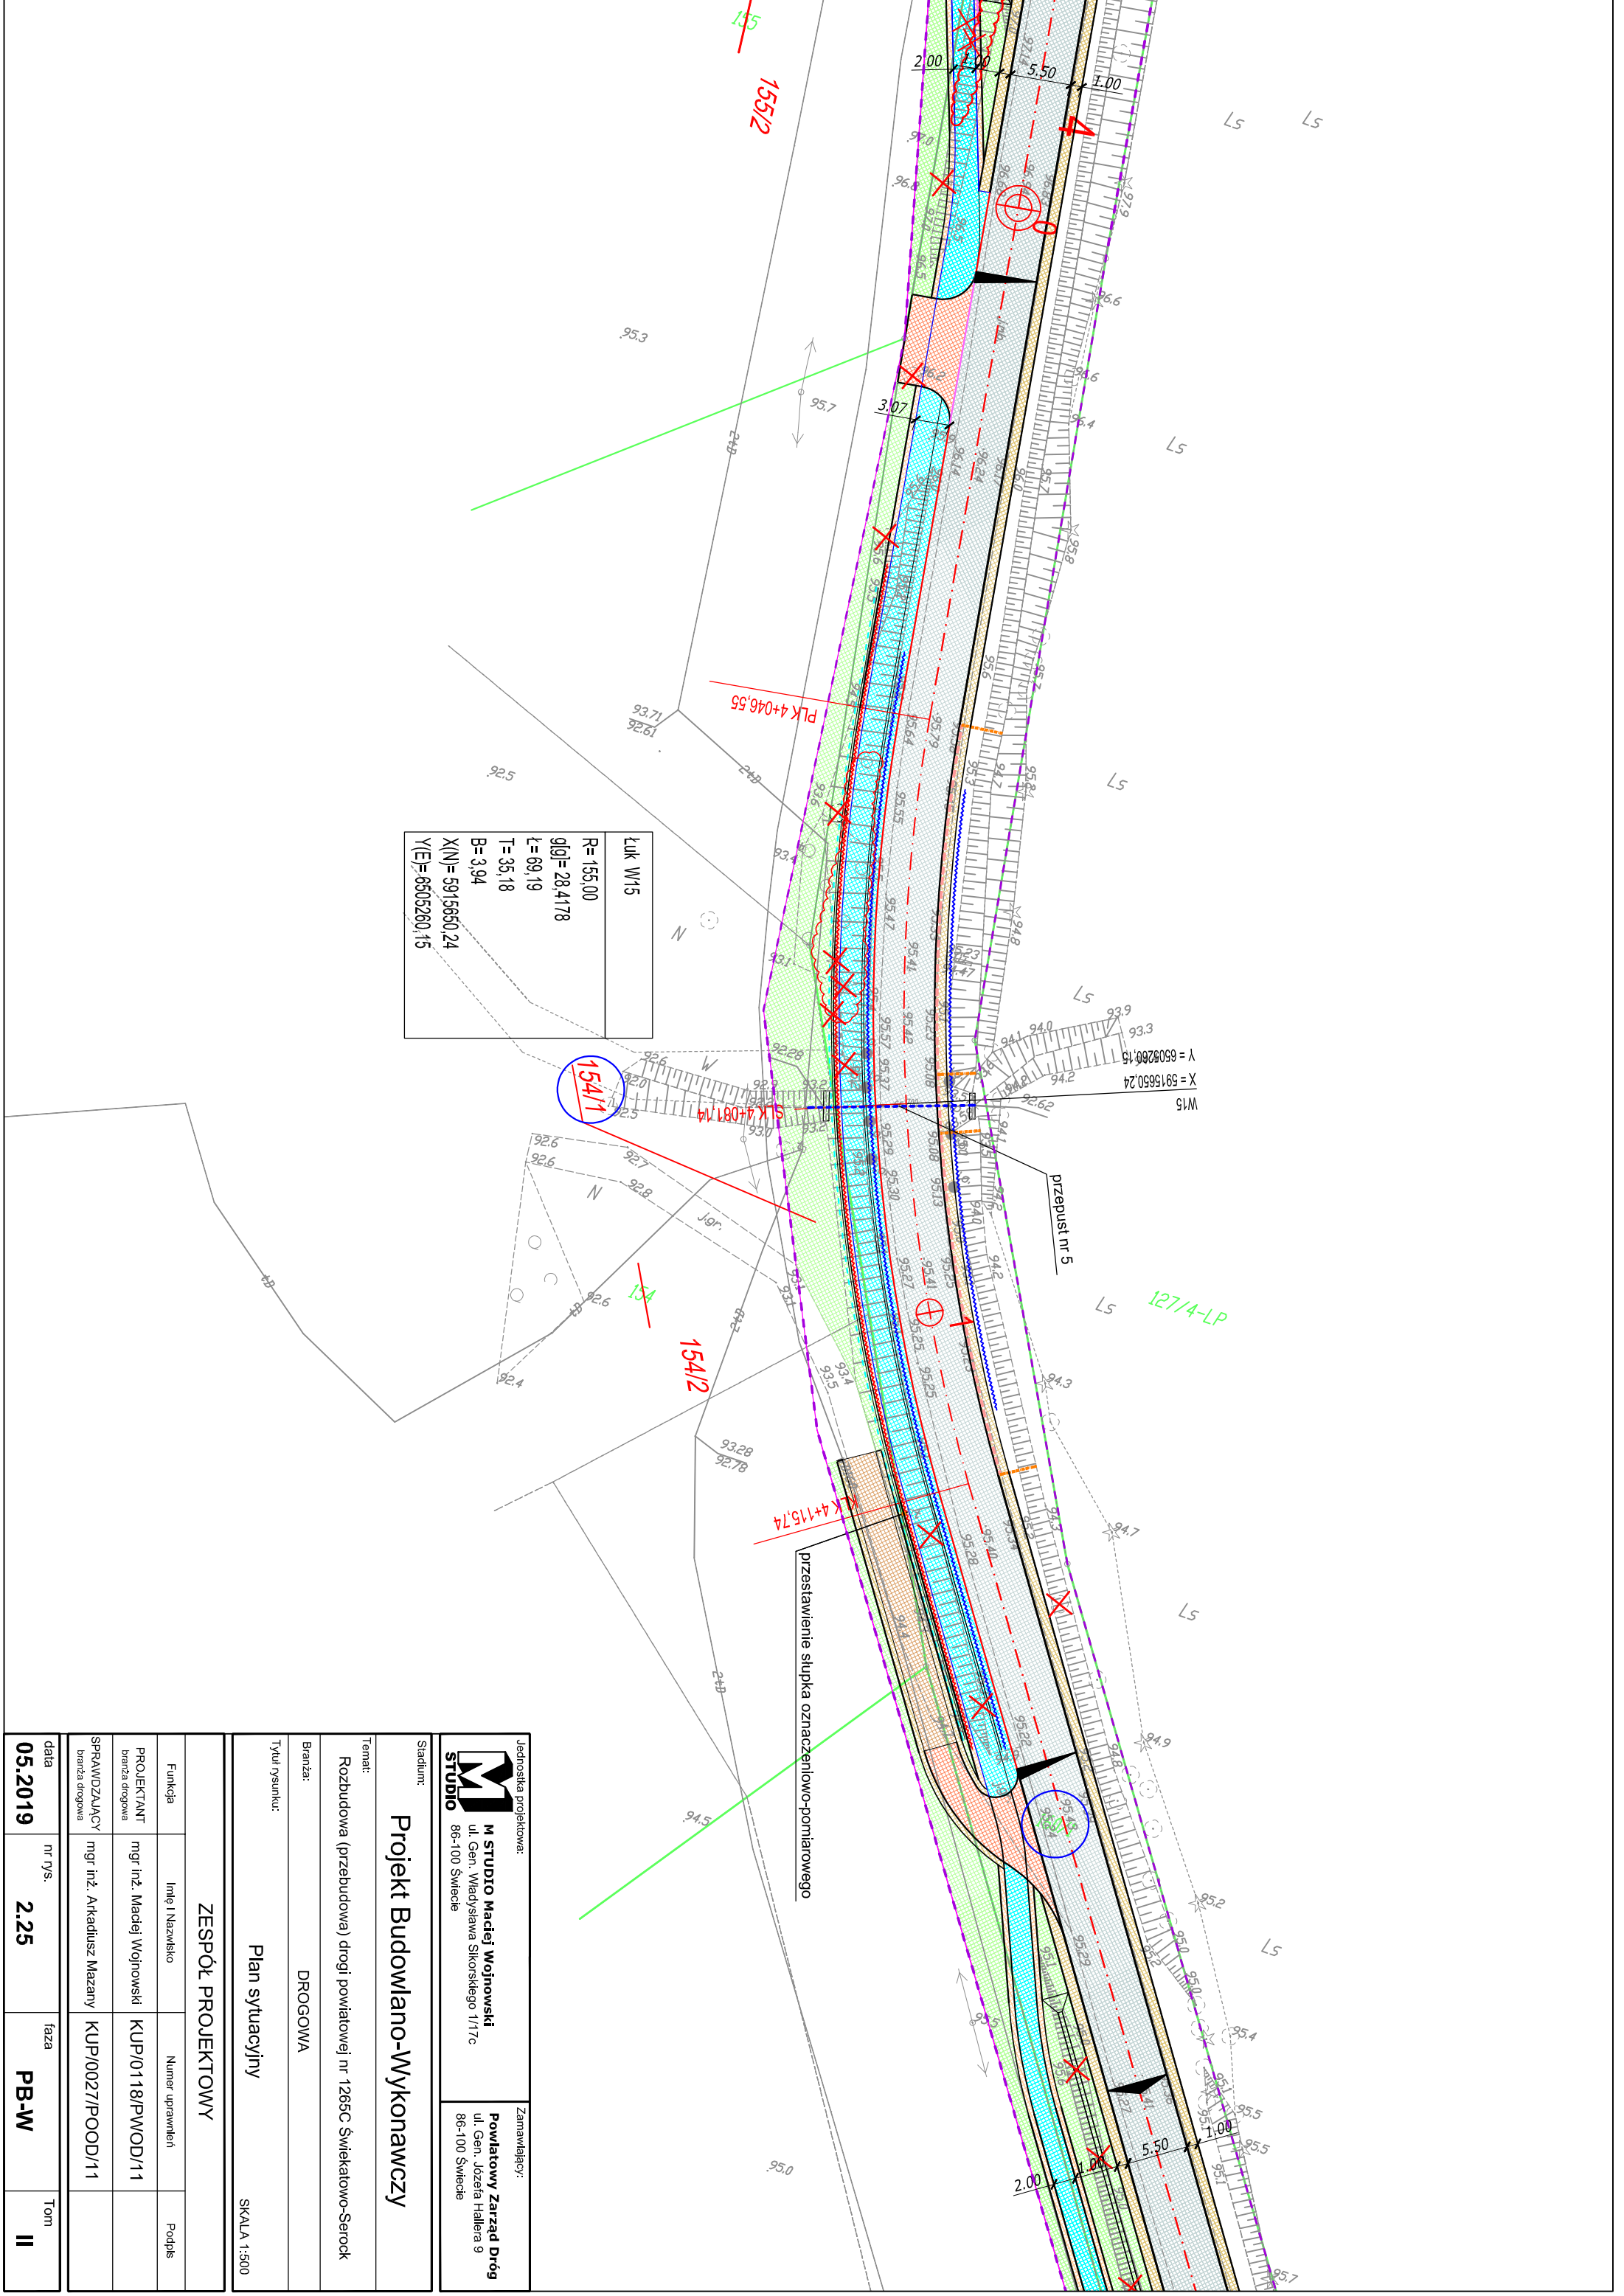

ŁUK W15	
R= 155,00	
g[gl]= 28,4178	
L= 69,19	
T= 35,18	
B= 3,94	
X(N)= 5915650,24	
Y(E)= 6505260,15	

Jednostka projektowa: M STUDIO M STUDIO Madej Wojnowski ul. Gen. Władysława Sikorskiego 11/17c 86-100 Świecie		Zamawiający: Powiatowy Zarząd Dróg ul. Gen. Józefa Hallera 9 86-100 Świecie	
Stadium: Projekt Budowlano-Wykonawczy			
Temat: Rozbudowa (przebudowa) drogi powiatowej nr 1265C Świątkatowo-Serock			
Branża: DROGOWA			
Tytuł rysunku: Plan sytuacyjny		SKALA 1:500	
ZESPÓŁ PROJEKTOWY			
Funkcja	Imię i Nazwisko	Numer uprawnień	Podpis
PROJEKTANT branża drogową	mgr inż. Maciej Wojnowski	KUP/0118/PWOD/11	
SPRAWDZAJĄCY branża drogową	mgr inż. Arkadiusz Mazany	KUP/0027/POOD/11	
data 05.2019	nr rys. 2.25	faza PB-W	Tom II

Łuk W16
R= 2500,00
g(g)= 3,2033
L= 125,79
T= 62,91
B= 0,79
X(N)= 5915468,05
Y(E)= 6505384,99

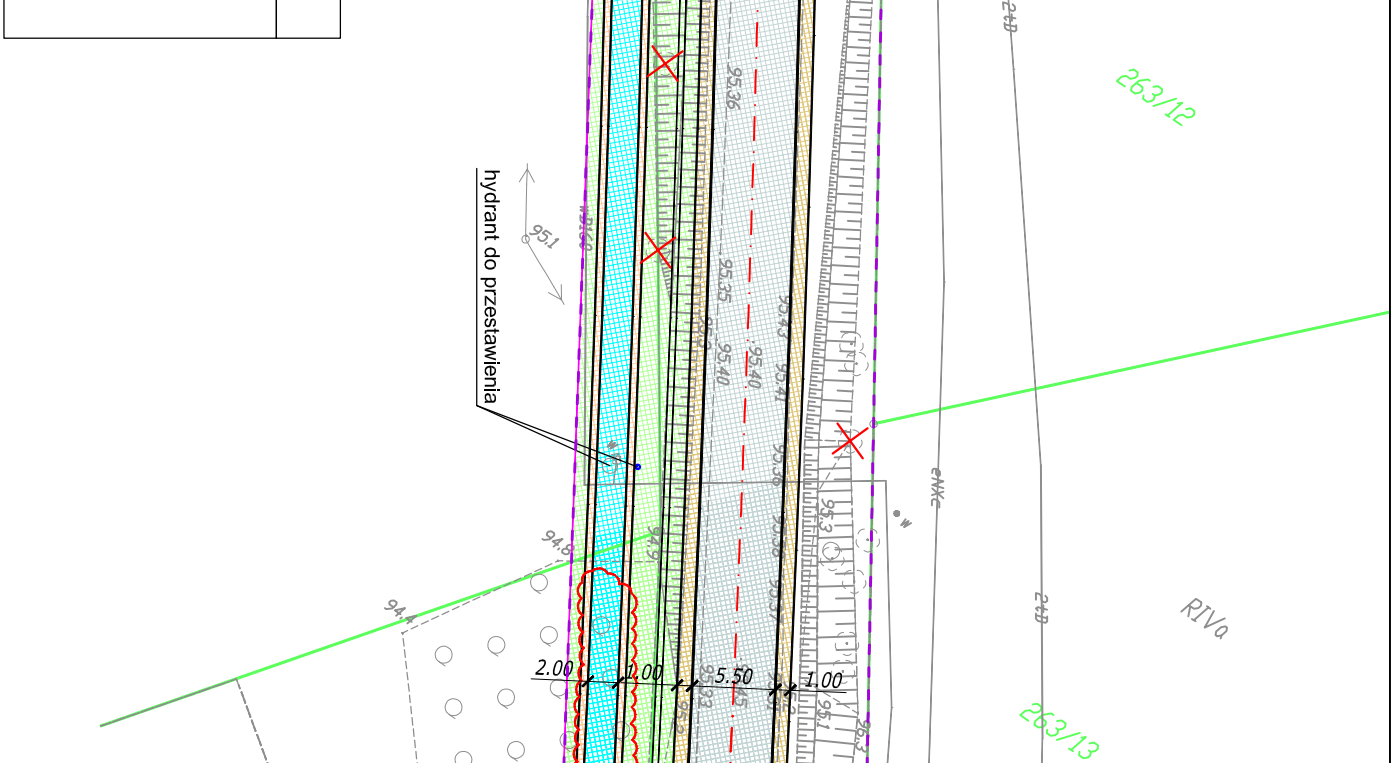

Jednostka projektowa:
M STUDIO
M STUDIO Maciej Wojnowski
 ul. Gen. Władysława Sikorskiego 11/17c
 86-100 Świecie

Zamawiający:
Powiatowy Zarząd Dróg
 ul. Gen. Józefa Hallera 9
 86-100 Świecie

Stadium:
Projekt Budowlano-Wykonawczy

Temat:
 Rozbudowa (przebudowa) drogi powiatowej nr 1265C Świątkowo-Serock

Branża:
 DROGOWA


Tytuł rysunku:
 Plan sytuacyjny

SKALA 1:500

ZESPÓŁ PROJEKTOWY

Funkcja	Imię i Nazwisko	Numer uprawnień	Podpis
PROJEKTANT	mgr inż. Maciej Wojnowski	KUP/0118/PWOD/11	
SPRAWDZAJĄCY	mgr inż. Arkadiusz Mazany	KUP/0027/POOD/11	

data	nr rys.	faza	Tom
05.2019	2.26	PB-W	II

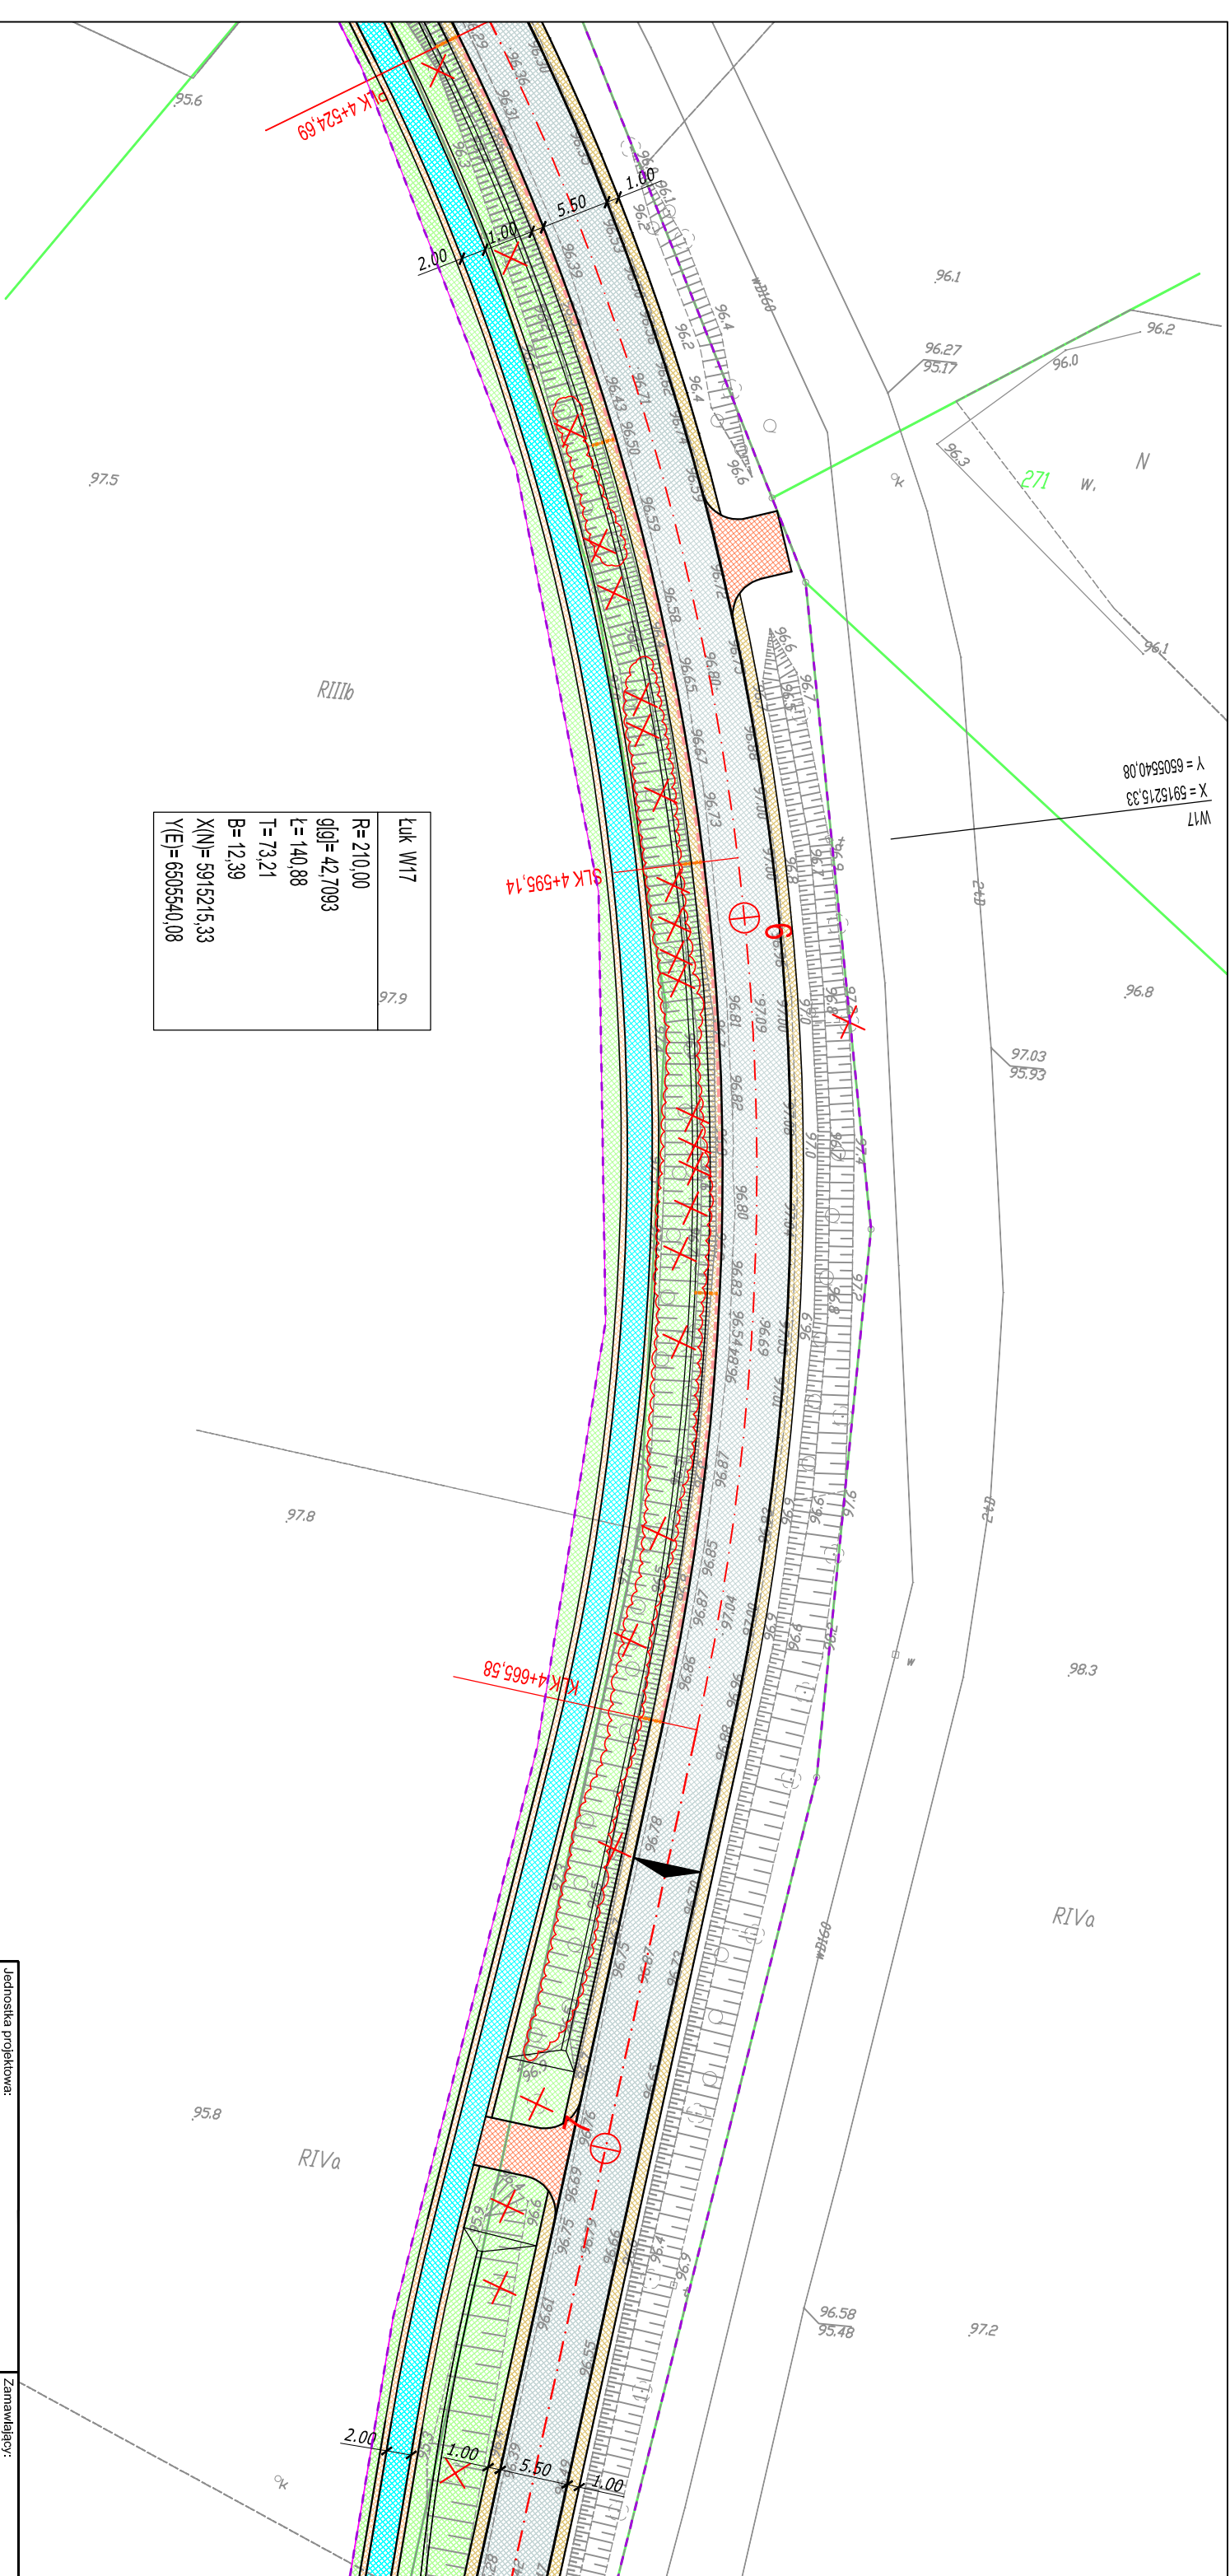

Luk W17	97,9
R= 210,00	
g q = 42,7093	
L= 140,88	
T= 73,21	
B= 12,39	
X(N)= 5915215,33	
Y(E)= 6505540,08	

Jednostka projektowa:
M STUDIO
M STUDIO Maciej Wojnowski
 ul. Gen. Władysława Sikorskiego 11/17c
 86-100 Świecie

Zamawiający:
Powiatowy Zarząd Dróg
 ul. Gen. Józefa Hallera 9
 86-100 Świecie

Stadium:
Projekt Budowlano-Wykonawczy

Temat:
 Rozbudowa (przebudowa) drogi powiatowej nr 1265C Świątkowo-Serock

Branża:
 DROGOWA


Tytuł rysunku:
 Plan sytuacyjny

SKALA 1:500

ZESPÓŁ PROJEKTOWY

Funkcja	Imię i Nazwisko	Numer uprawnień	Podpis
PROJEKTANT	mgr inż. Maciej Wojnowski	KUP/0118/PWOD/11	
SPRAWDZAJĄCY	mgr inż. Arkadiusz Mazany	KUP/0027/POOD/11	

data	nr rys.	faza	Tom
05.2019	2.28	PB-W	II

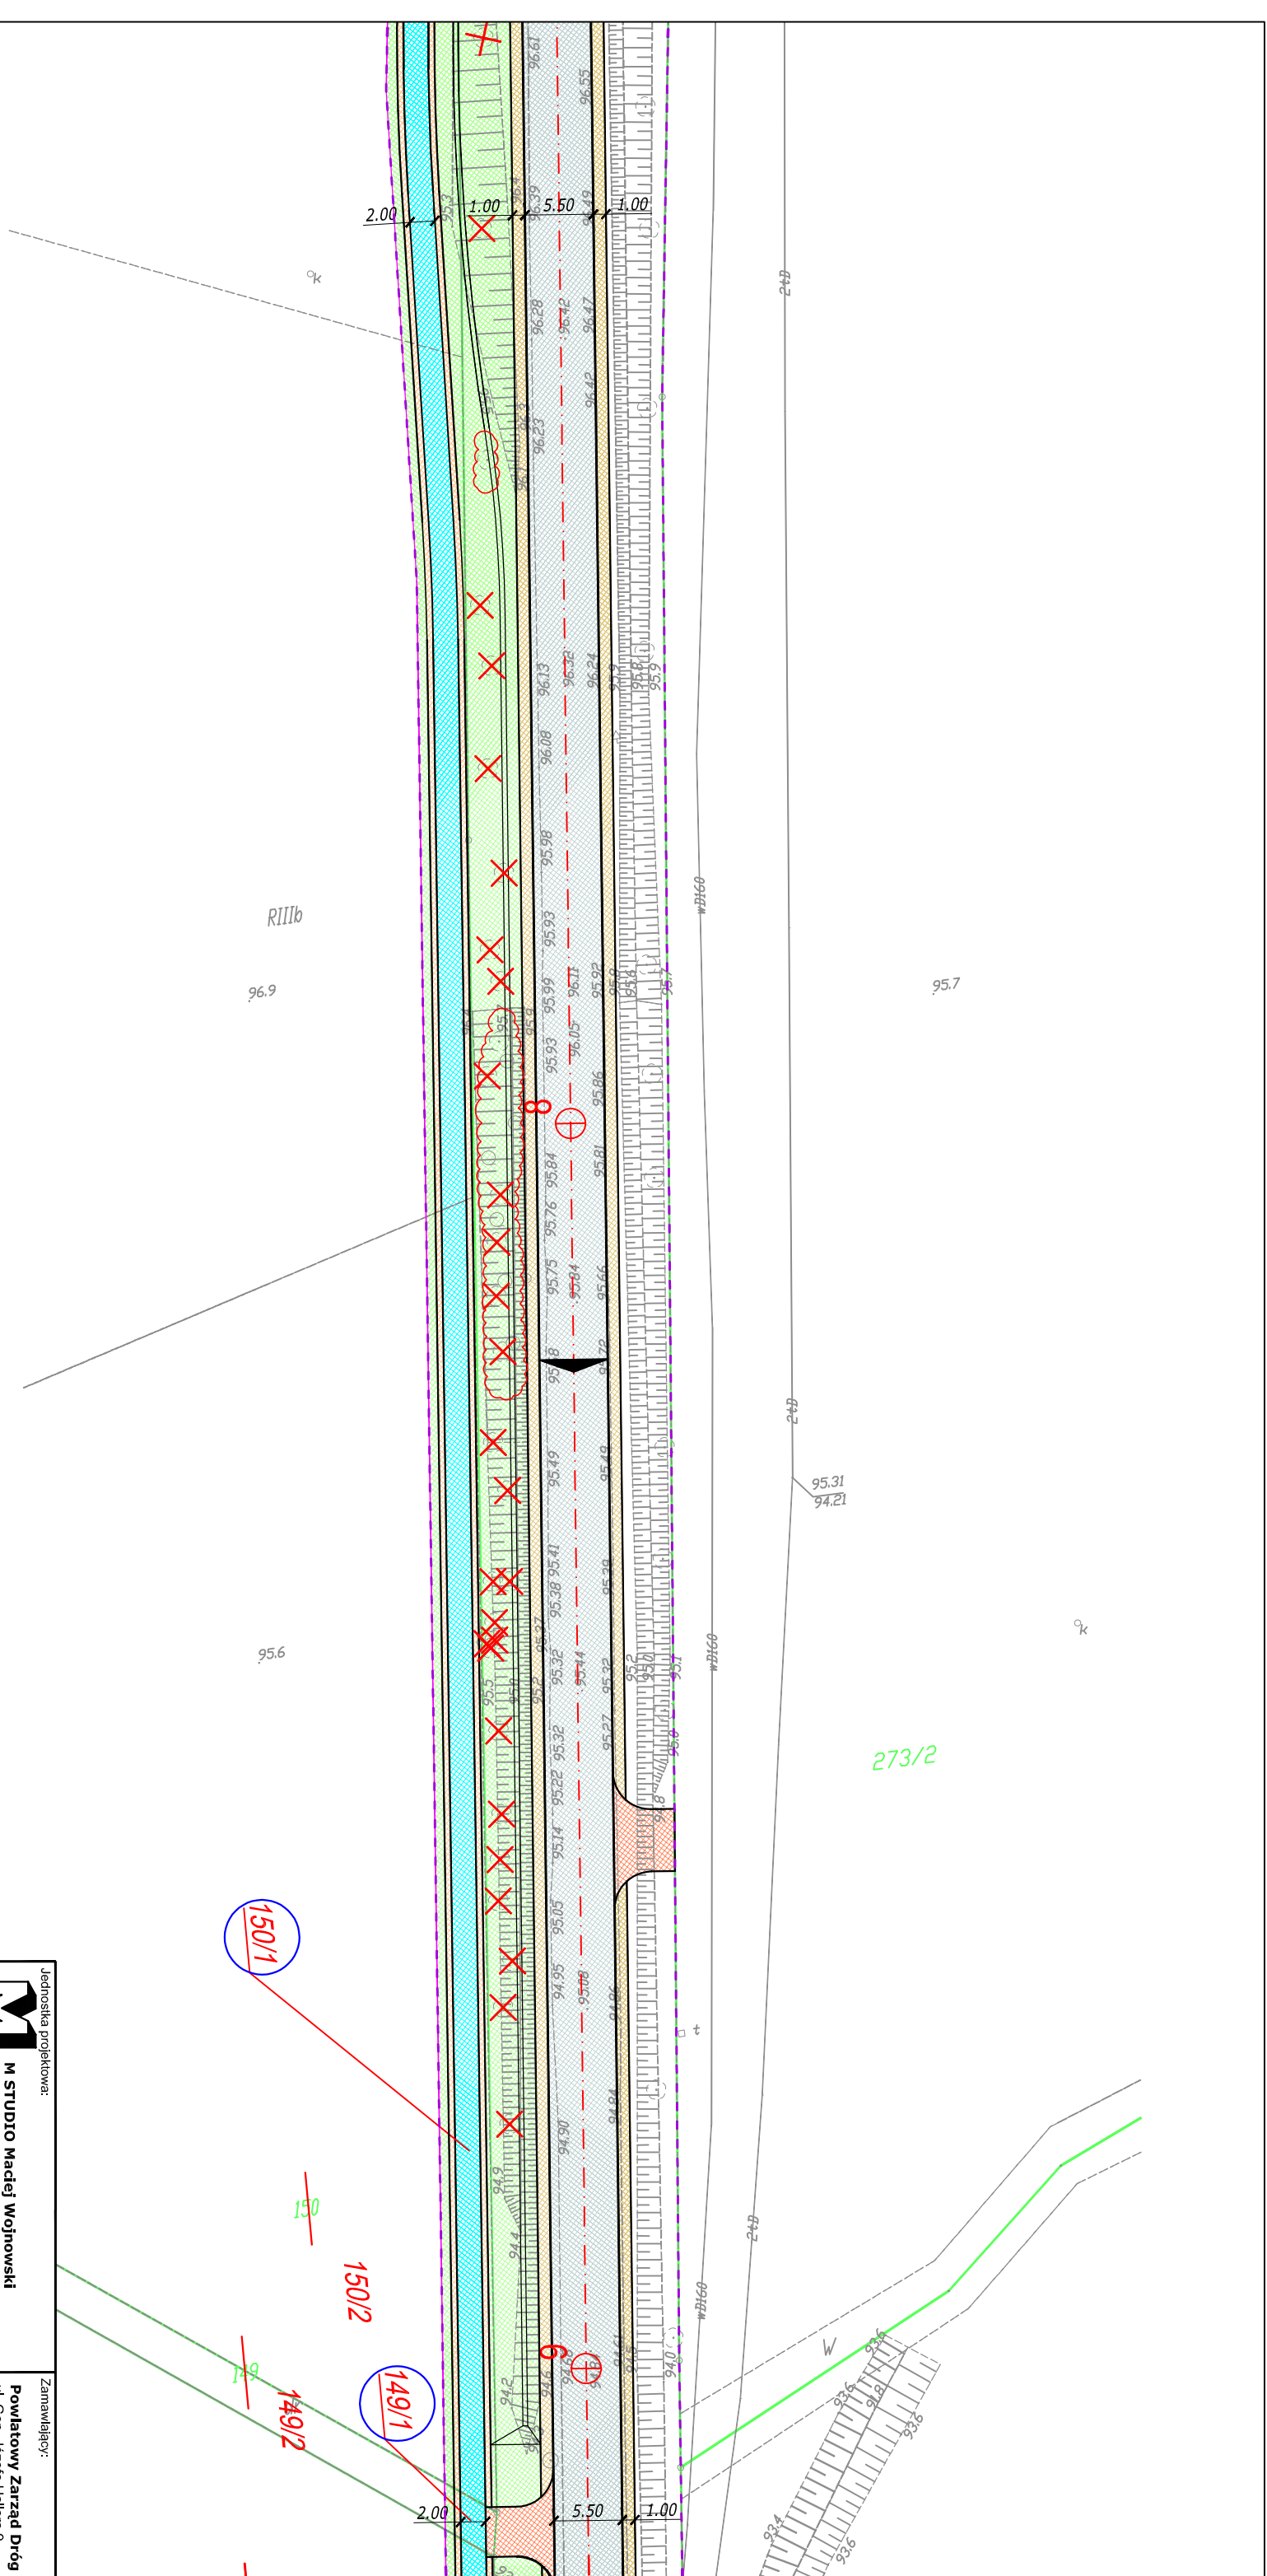

Jednostka projektowa:
M STUDIO
 M STUDIO Maciej Wojnowski
 ul. Gen. Władysława Sikorskiego 11/17c
 86-100 Świecie

Zamawiający:
Powiatowy Zarząd Dróg
 ul. Gen. Józefa Hallera 9
 86-100 Świecie

Stadium:
Projekt Budowlano-Wykonawczy

Temat:
 Rozbudowa (przebudowa) drogi powiatowej nr 1265C Świątkatowo-Serock

Branża:
 DROGOWA


Tytuł rysunku:
 Plan sytuacyjny

SKALA 1:500

ZESPÓŁ PROJEKTOWY

Funkcja	Imię i Nazwisko	Numer uprawnień	Podpis
PROJEKTANT branża drogowa	mgr inż. Maciej Wojnowski	KUP/0118/PWOD/11	
SPRAWDZAJĄCY branża drogowa	mgr inż. Arkadiusz Mazany	KUP/0027/POOD/11	

data	nr rys.	faza	Tom
05.2019	2.29	PB-W	II

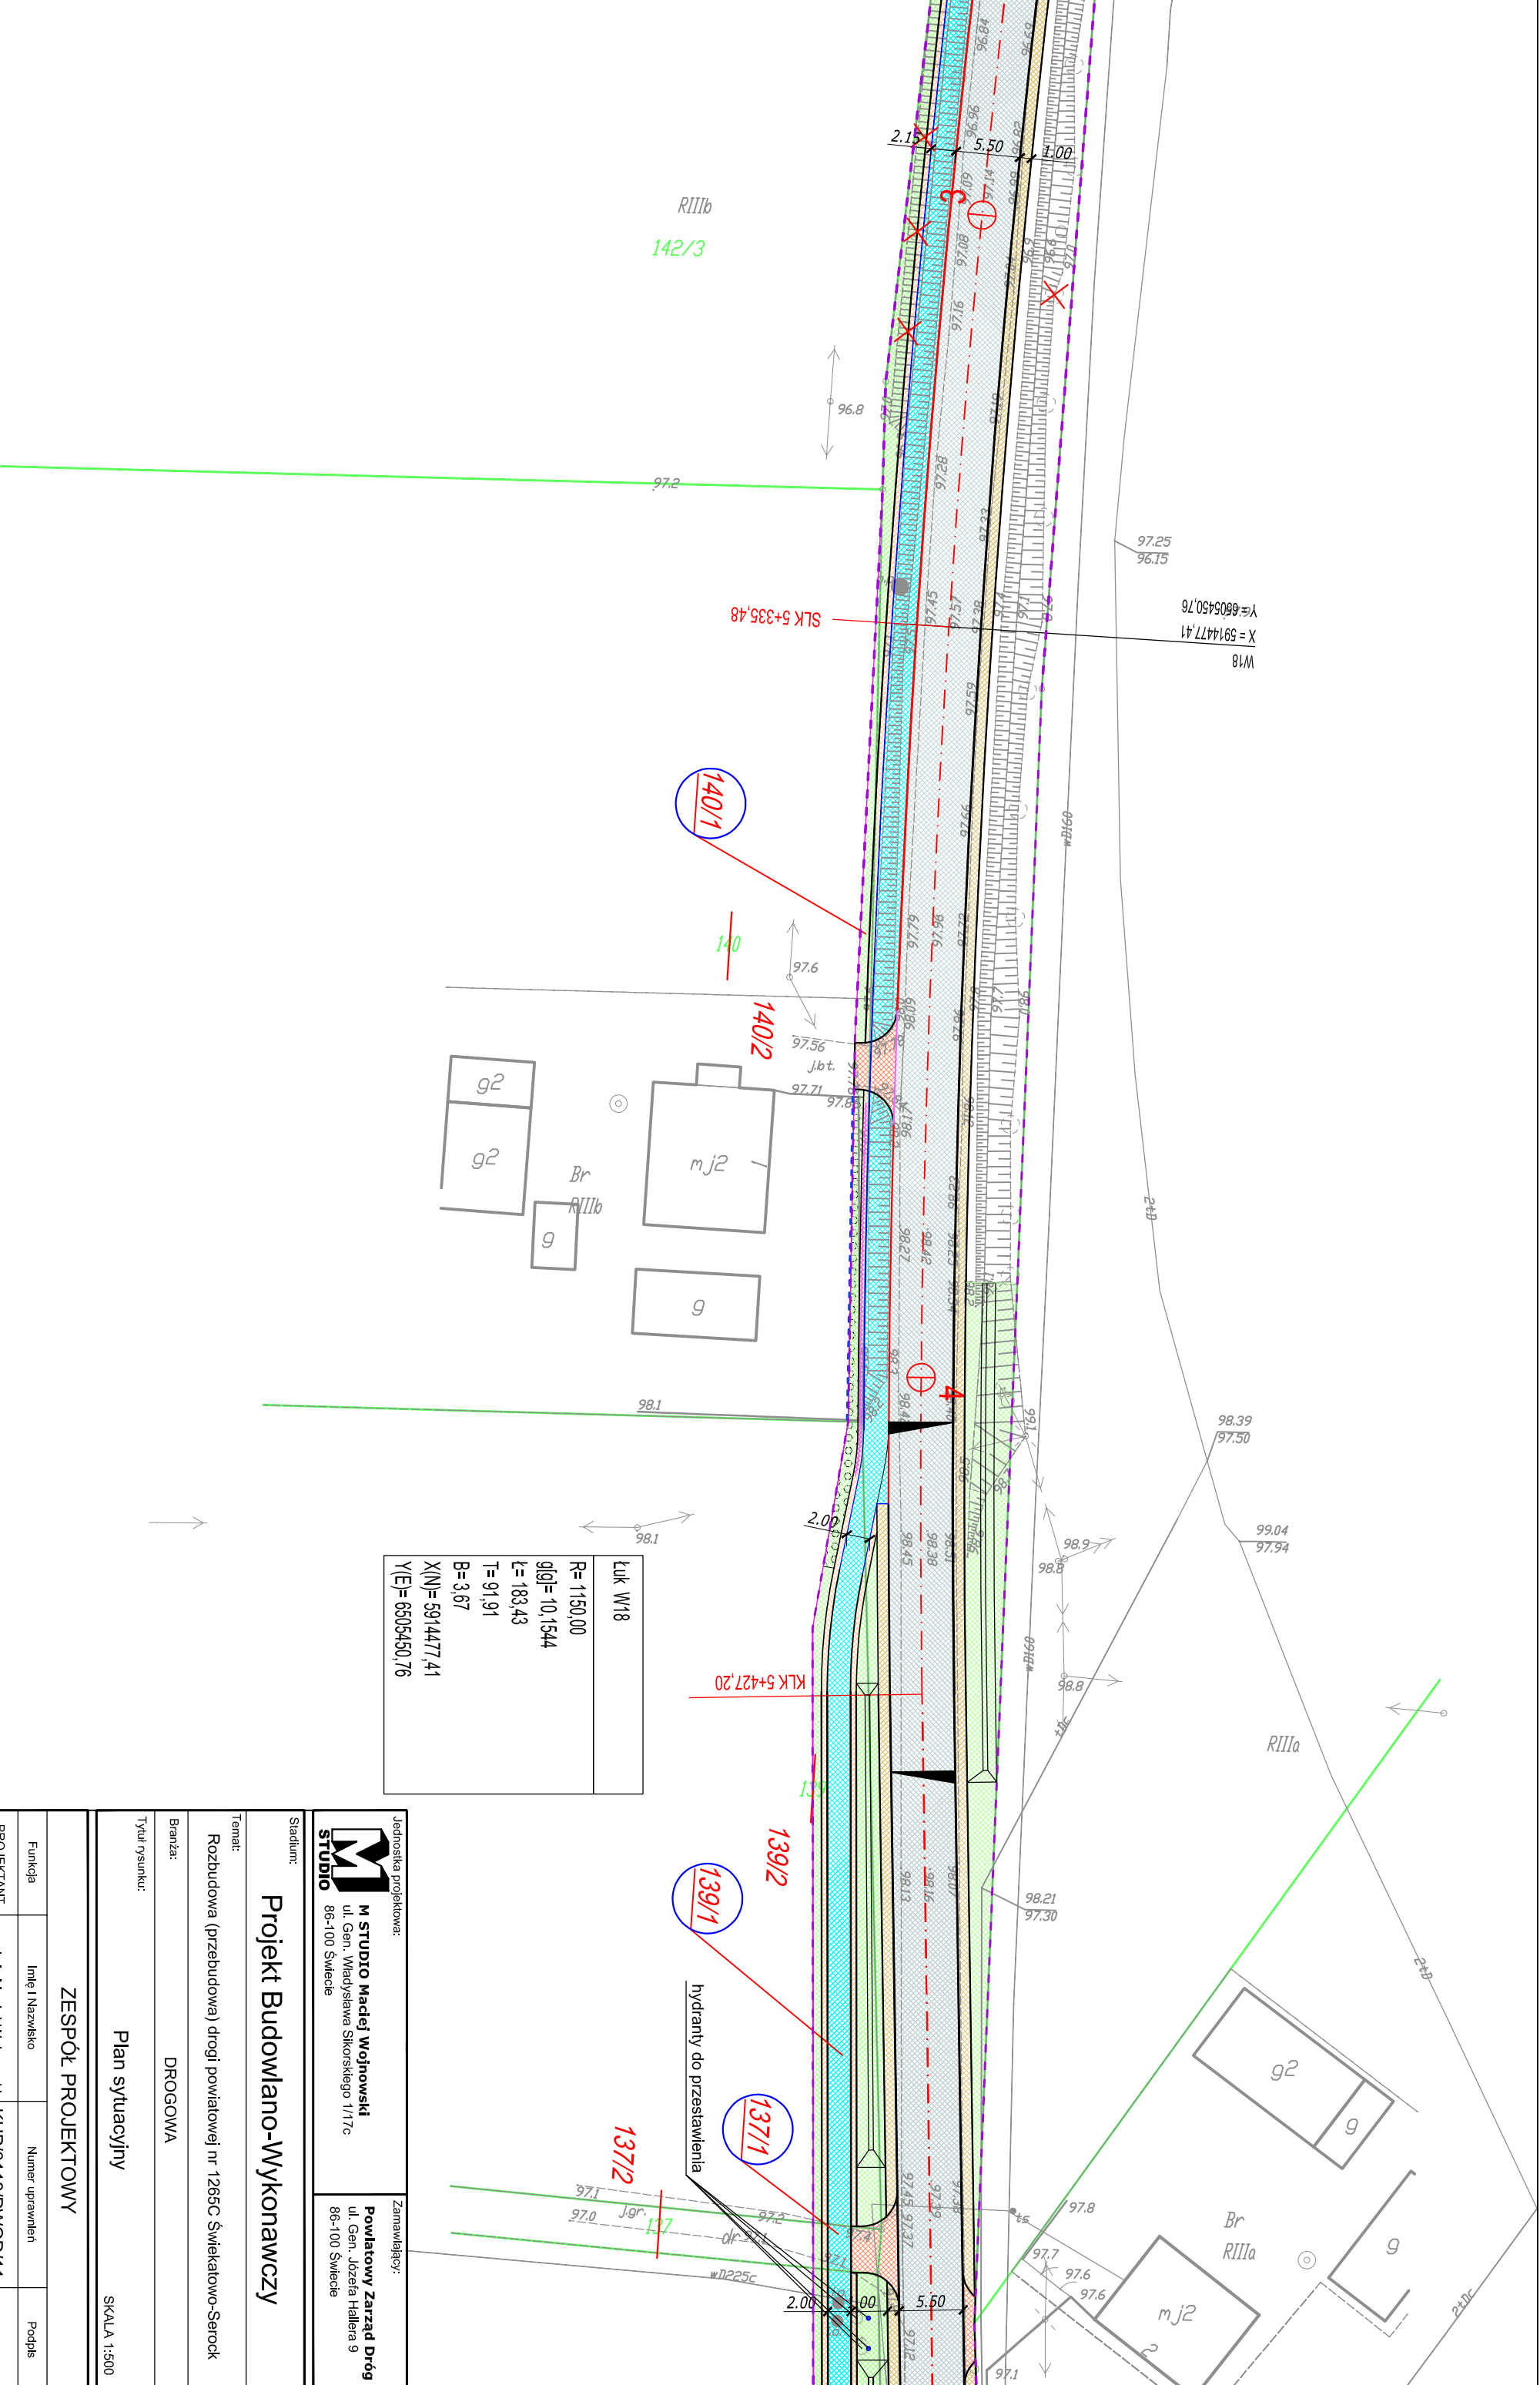

Łuk W18
R= 1150,00
g[g]= 10,1544
L= 183,43
T= 91,91
B= 3,67
X(N)= 5914477,41
Y(E)= 6505450,76

Jednostka projektowa:
M STUDIO
M STUDIO Maciej Wojnowski
 ul. Gen. Władysława Sikorskiego 11/17c
 86-100 Świecie

Zamawiający:
Powiatowy Zarząd Dróg
 ul. Gen. Józefa Hallera 9
 86-100 Świecie

Stadium:
Projekt Budowlano-Wykonawczy


Temat:
 Rozbudowa (przebudowa) drogi powiatowej nr 1265C Świątkowo-Serock

Branża:
 DROGOWA

Tytuł rysunku:
 Plan sytuacyjny

SKALA 1:500

ZESPÓŁ PROJEKTOWY			
Funkcja	Imię i Nazwisko	Numer uprawnień	Podpis
PROJEKTANT	mgr inż. Maciej Wojnowski	KUP/0118/PWOD/11	
branża drogową			
SPRAWDZAJĄCY	mgr inż. Arkadiusz Mazany	KUP/0027/POOD/11	
branża drogową			
data	nr rys.	faza	Tom
05.2019	2.32	PB-W	II

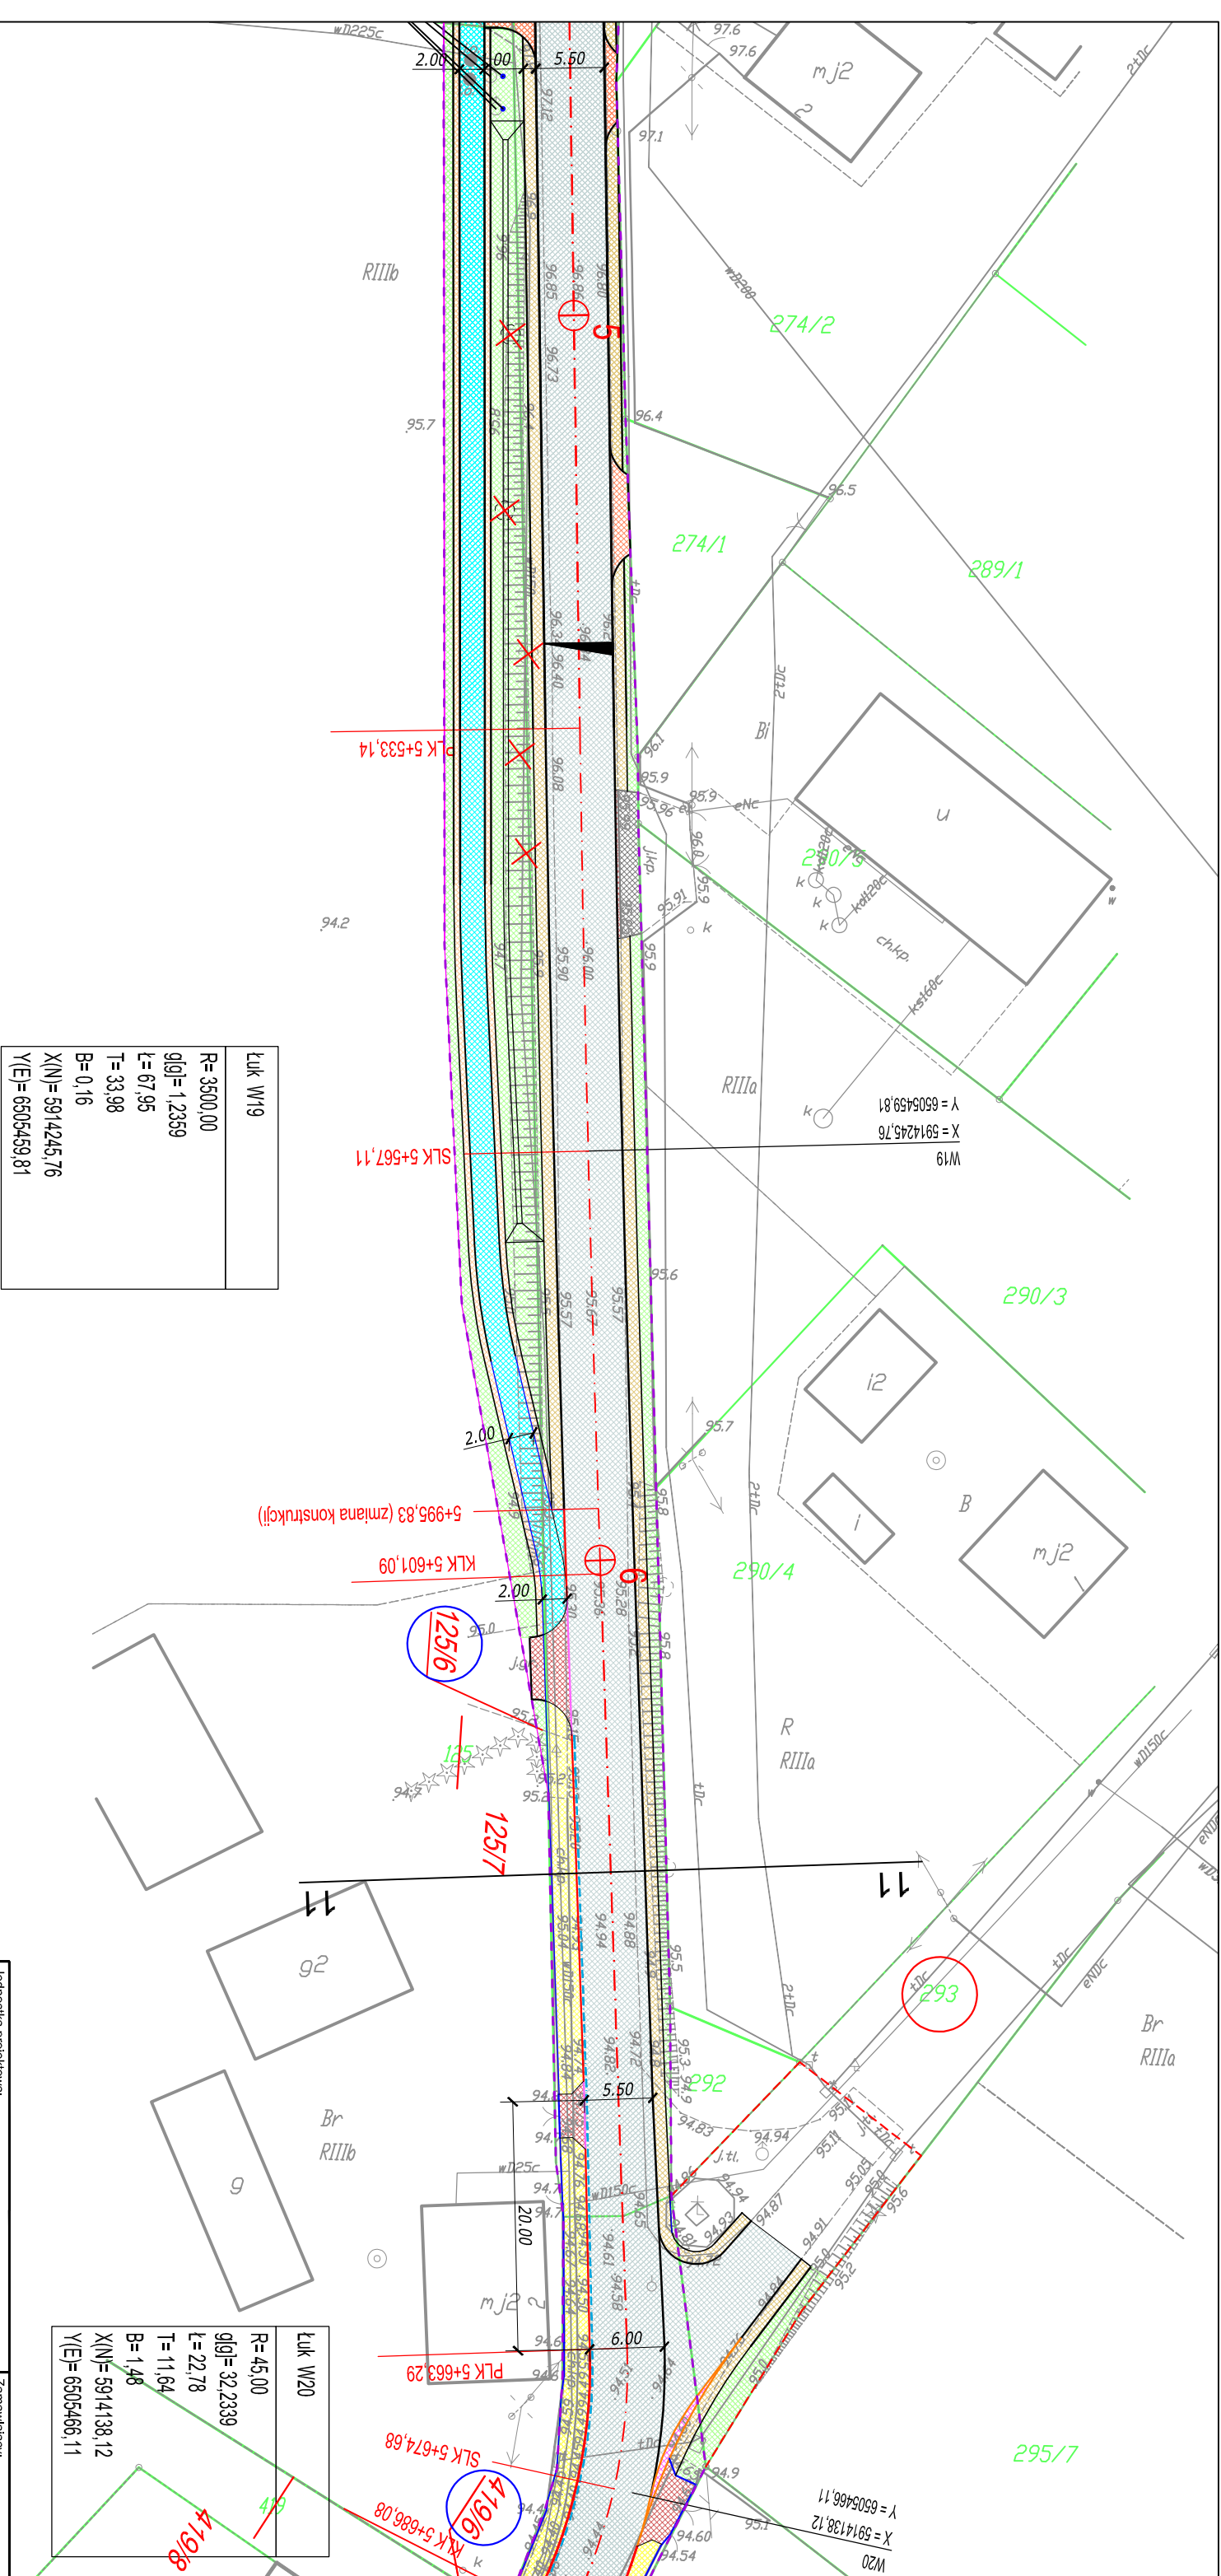

Luk W19	
R=	3500,00
g(g)=	1,2359
L=	67,95
T=	33,98
B=	0,16
X(N)=	5914245,76
Y(E)=	6505459,81

Luk W20	
R=	45,00
g(g)=	32,2339
L=	22,78
T=	11,64
B=	1,48
X(N)=	5914138,12
Y(E)=	6505466,11

Jednostka projektowa:
M STUDIO
 M STUDIO Maciej Wojnowski
 ul. Gen. Władysława Sikorskiego 11/17c
 86-100 Świecie

Zamawiający:
Powiatowy Zarząd Dróg
 ul. Gen. Józefa Hallera 9
 86-100 Świecie

Stadium:
Projekt Budowlano-Wykonawczy


Temat:
 Rozbudowa (przebudowa) drogi powiatowej nr 1265C Świątkatowo-Serock

Branża:
 DROGOWA

Tytuł rysunku:
 Plan sytuacyjny

SKALA 1:500

ZESPÓŁ PROJEKTOWY			
Funkcja	Imię i Nazwisko	Numer uprawnień	Podpis
PROJEKTANT	mgr inż. Maciej Wojnowski	KUP/0118/PWOD/11	
SPRAWDZAJĄCY	mgr inż. Arkadiusz Mazany	KUP/0027/POOD/11	
data	nr rys.	faza	Tom
05.2019	2.33	PB-W	II

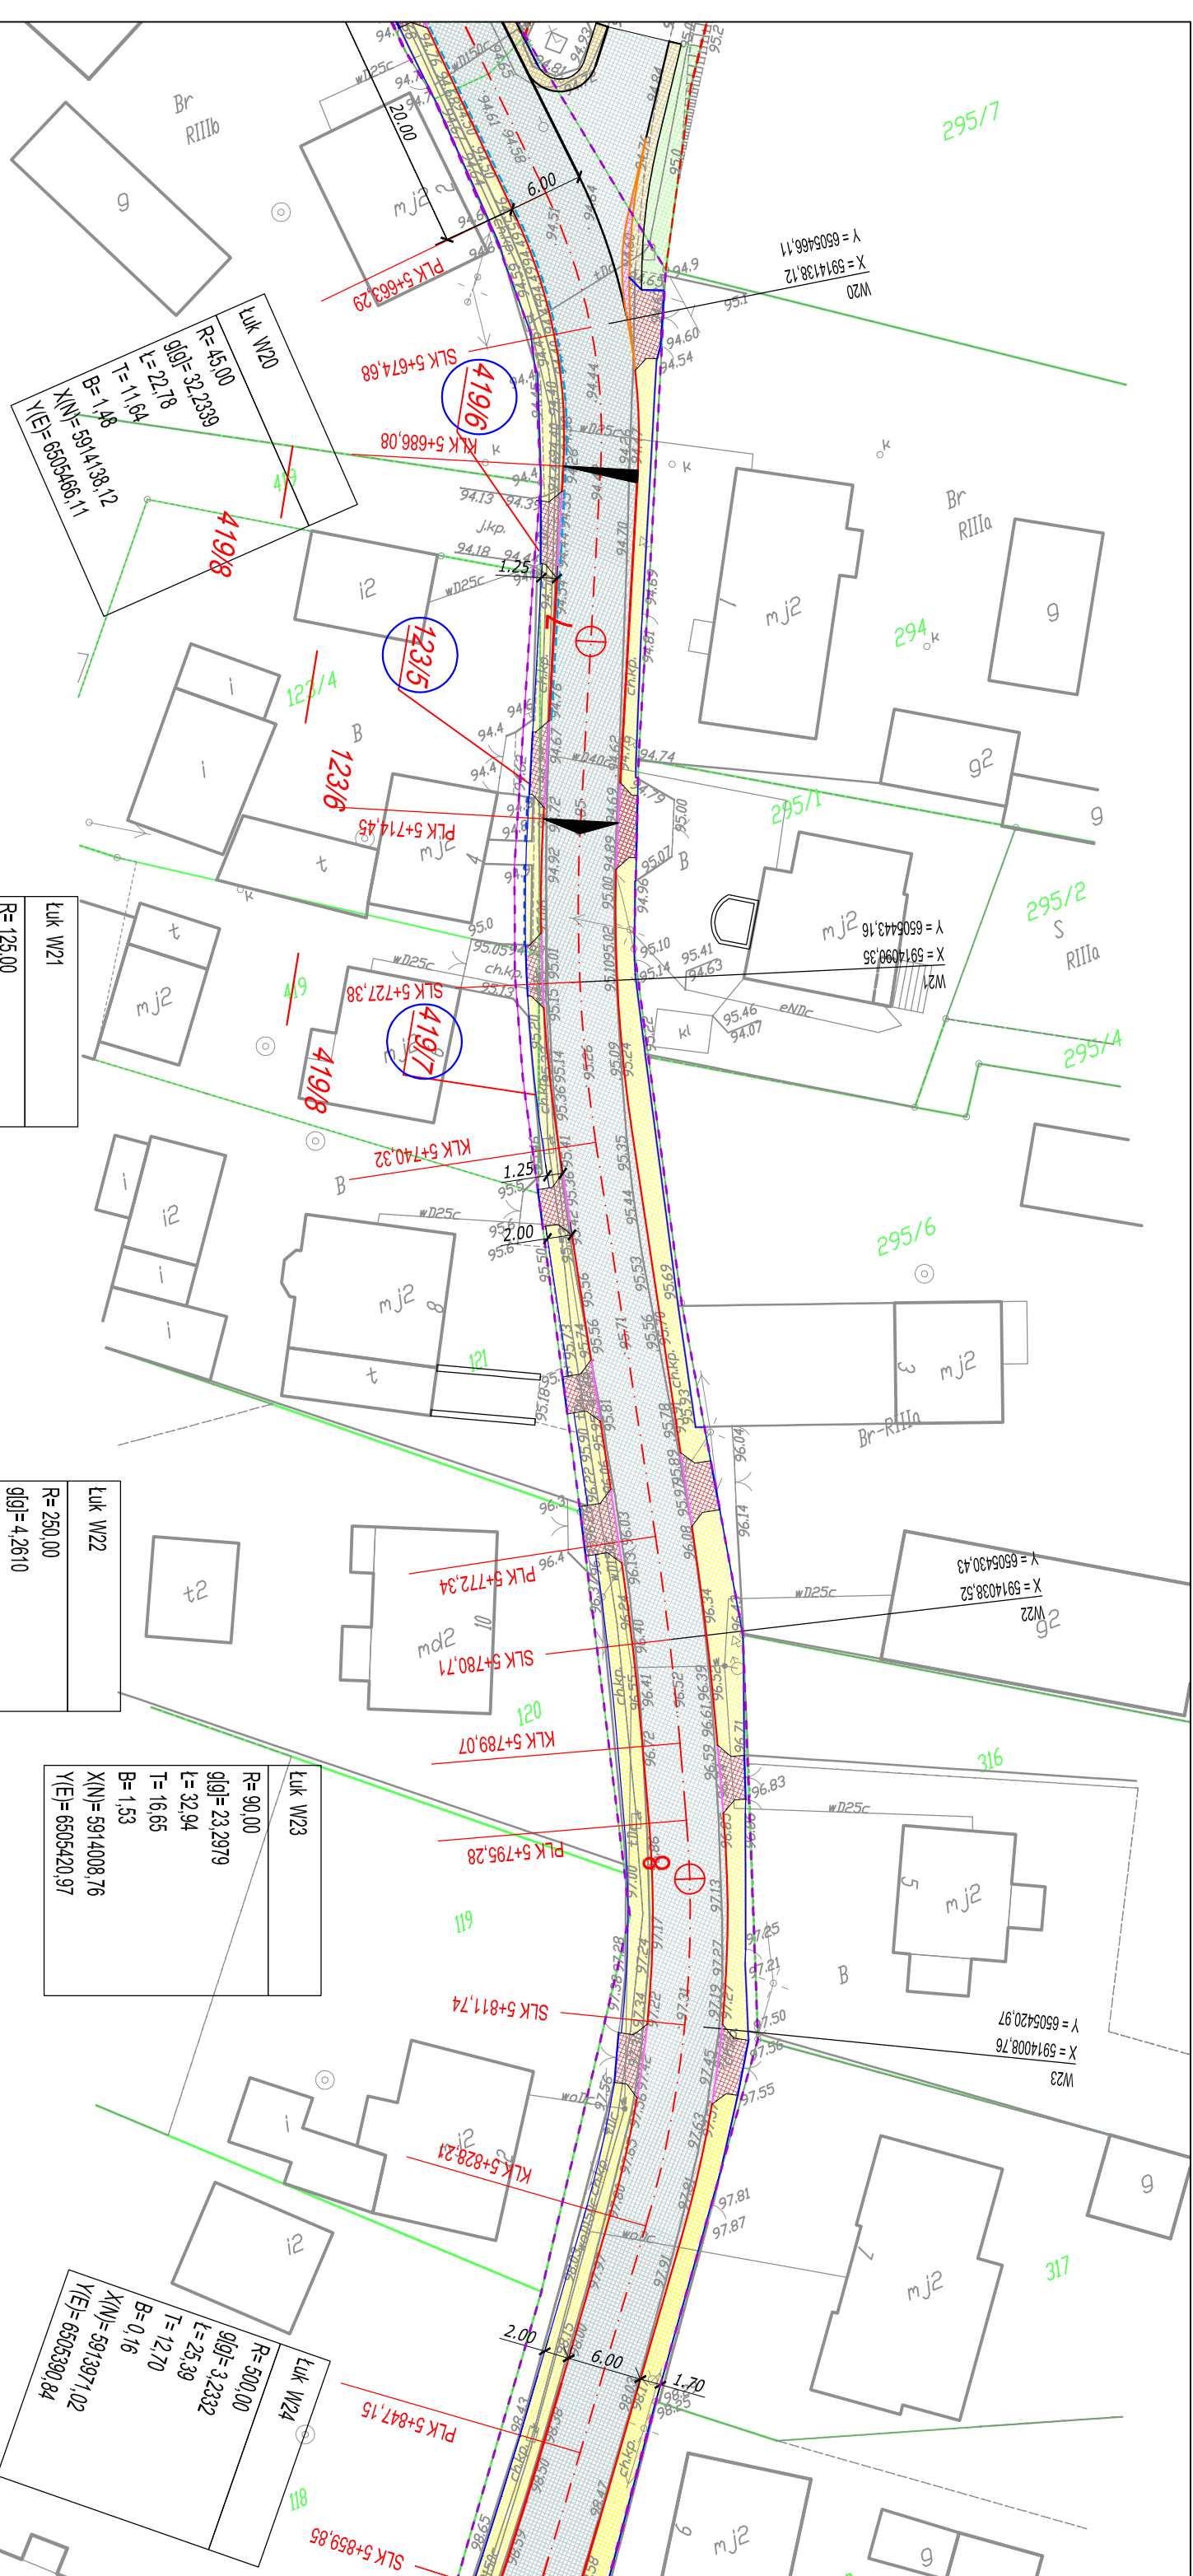

LUK W20
 R=45,00
 g(g)=32,2339
 l=22,78
 T=11,64
 B=1,48
 X(N)=5914138,12
 Y(E)=6505466,11

LUK W21
 R=125,00
 g(g)=13,1795
 l=25,88
 T=12,99
 B=0,67
 X(N)=5914090,35
 Y(E)=6505443,16

LUK W22
 R=250,00
 g(g)=4,2610
 l=16,73
 T=8,37
 B=0,14
 X(N)=5914038,52
 Y(E)=6505430,43

LUK W23
 R=90,00
 g(g)=23,2979
 l=32,94
 T=16,65
 B=1,53
 X(N)=5914008,76
 Y(E)=6505420,97

LUK W24
 R=500,00
 g(g)=3,2332
 l=25,39
 T=12,70
 B=0,16
 X(N)=5913971,02
 Y(E)=6505390,84

Jednostka projektowa:
M STUDIO
M STUDIO Maciej Wojnowski
 ul. Gen. Władysława Sikorskiego 11/17c
 86-100 Świecie

Zamawiający:
Powiatowy Zarząd Dróg
 ul. Gen. Józefa Hallera 9
 86-100 Świecie

Stadium:
Projekt Budowlano-Wykonawczy

Temat:
 Rozbudowa (przebudowa) drogi powiatowej nr 1265C Świątkatowo-Serock

Branża:
 DROGOWA

Tytuł rysunku:
 Plan sytuacyjny

SKALA 1:500

ZESPÓŁ PROJEKTOWY

Funkcja	Imię i Nazwisko	Numer uprawnień	Podpis
PROJEKTANT	mgr inż. Maciej Wojnowski	KUP/0118/PWOD/11	
SPRAWDZAJĄCY	mgr inż. Arkadiusz Mazany	KUP/0027/POOD/11	

data	nr rys.	faza	Tom
05.2019	2.34	PB-W	II

