

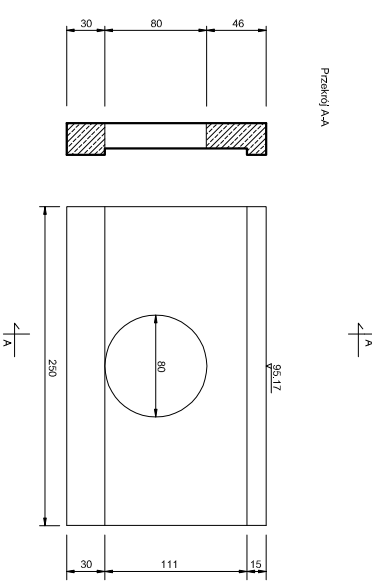
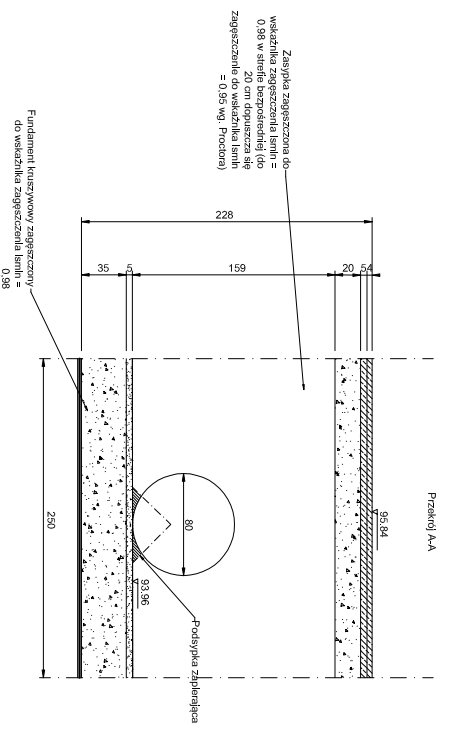
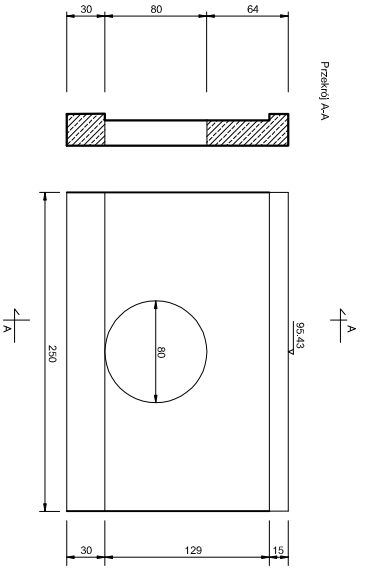




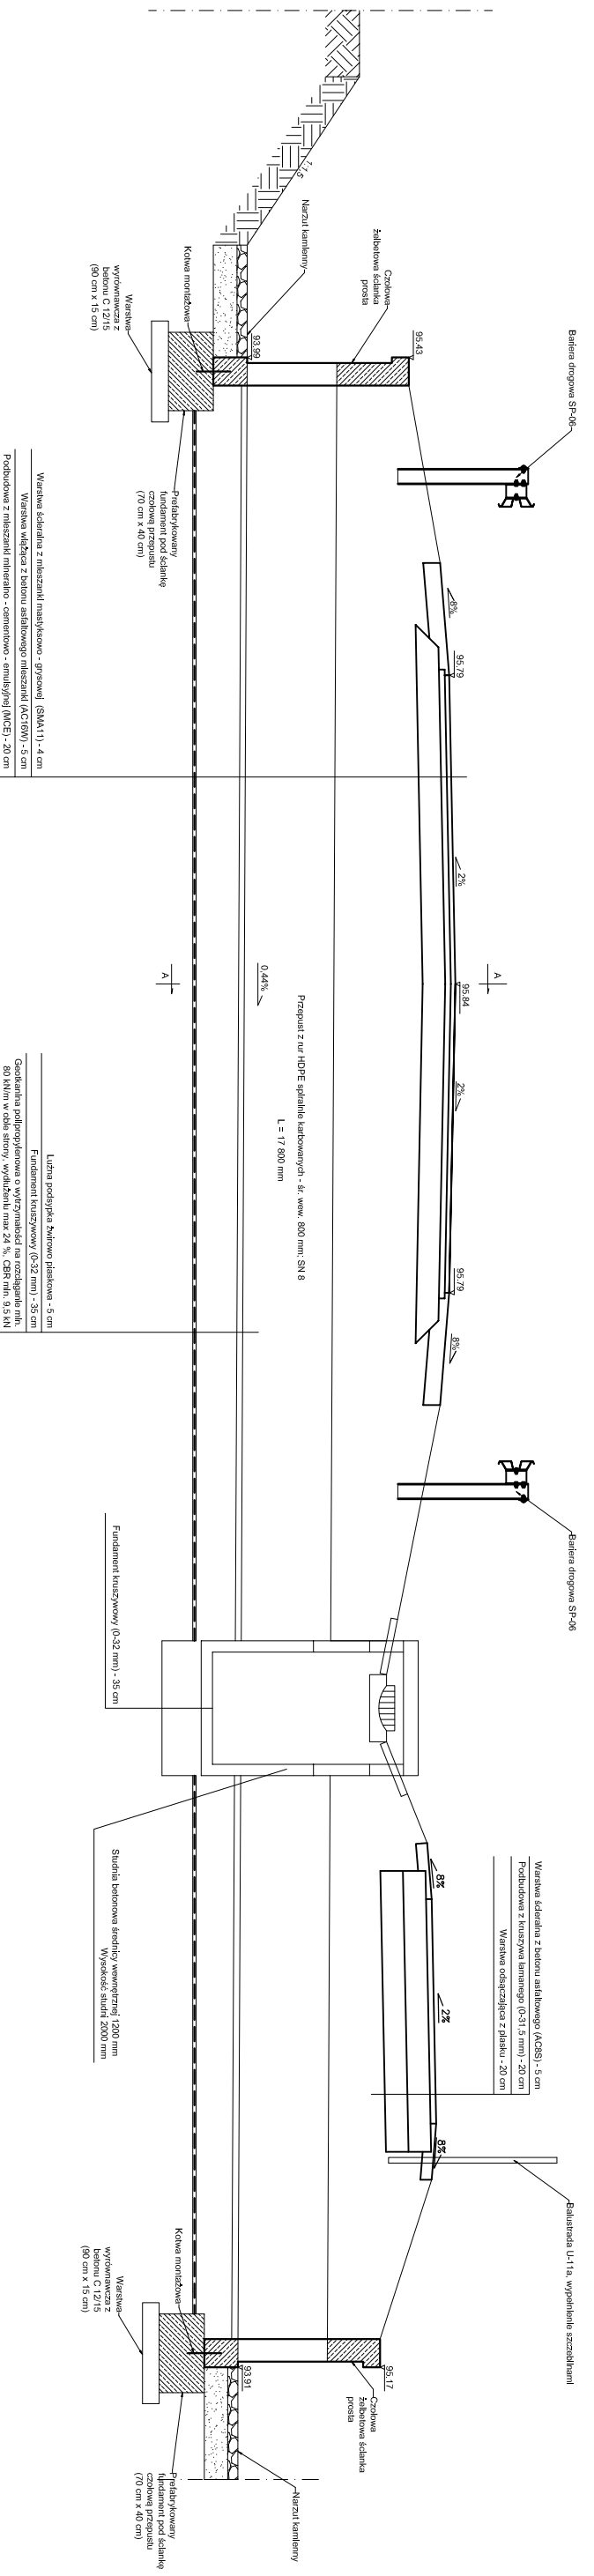


Przekrój projektowanego przepustu pod drogą powiatową nr 1265C Świątkatowo - Serock  
Przepust nr 1

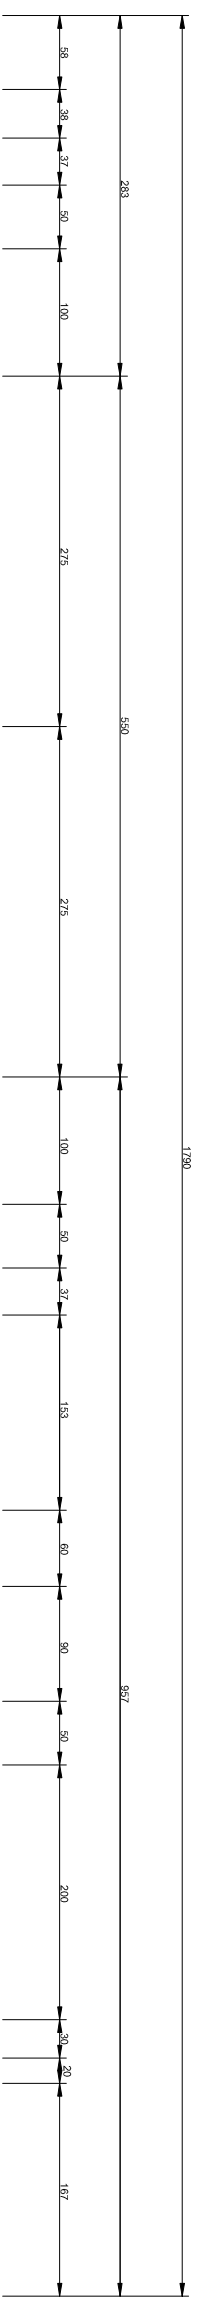

Jednostka projektowa:		Zamawiający:	
<b>M STUDIO</b> <b>M STUDIO Maciej Wojnowski</b> ul. Gen. Władysława Sikorskiego 1/17c 86-100 Świdwie		<b>Powiatowy Zarząd Drog</b> ul. Gen. Józefa Hallera 9 86-100 Świdwie	
Stadium: <b>Projekt Budowlano-Wykonawczy</b>			
Temat: <b>Rozbudowa (przebudowa) drogi powiatowej nr 1265C Świątkatowo-Serock</b>			
Branża: <b>DROGOWA</b>		Tytuł rysunku: <b>Przekrój proj. przepustu - przepust nr 1</b>	
Tytuł rysunku: <b>Przekrój proj. przepustu - przepust nr 1</b>		Skala: <b>SKALA 1:50</b>	
<b>ZESPÓŁ PROJEKTOWY</b>			
Funkcja: <b>Projektant</b>	Imię i Nazwisko: <b>mgr inż. Maciej Wojnowski</b>	Numer uprawnień: <b>KUP/0118/PWOD/11</b>	Podpis:
Funkcja: <b>Przebudowa</b>	Imię i Nazwisko: <b>mgr inż. Arkadiusz Mazany</b>	Numer uprawnień: <b>KUP/0027/POOD/11</b>	Podpis:
data: <b>05.2019</b>	nr rys.: <b>3.17</b>	faza: <b>PB-W</b>	Tom: <b>II</b>

Przekrój istniejącego przepustu pod drogą powiatową nr 1265C Świekatowo - Serock  
 Przepust nr 2  
 km 1+475

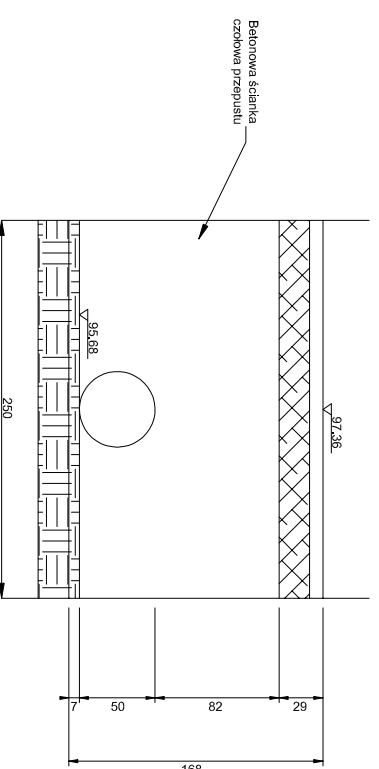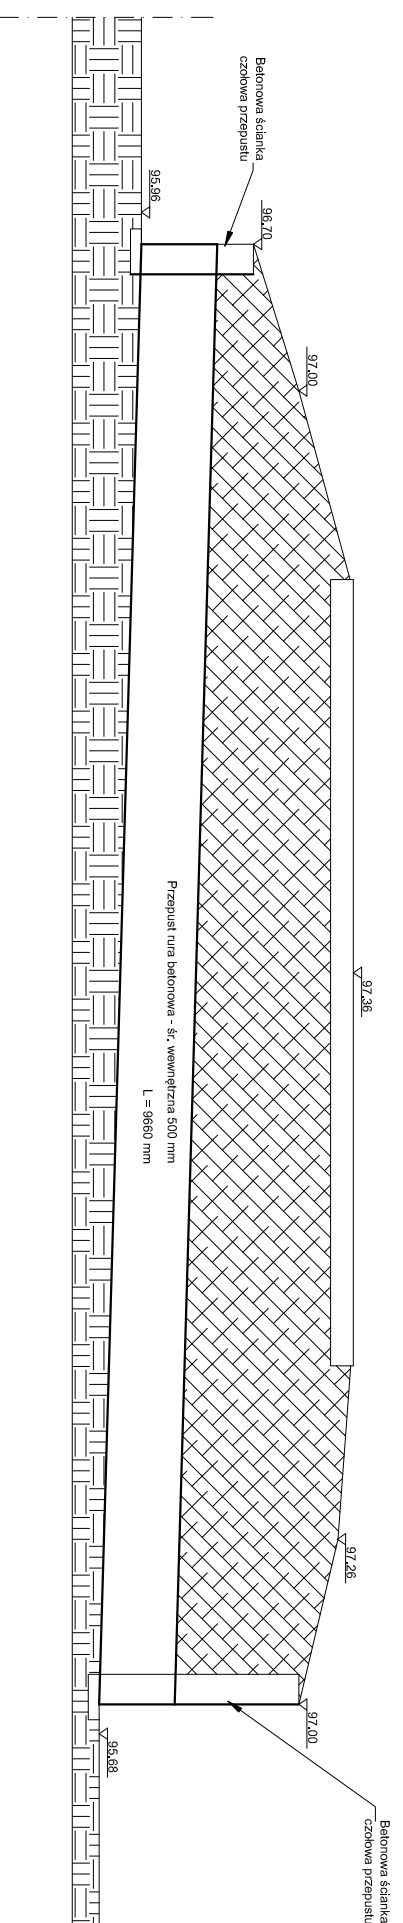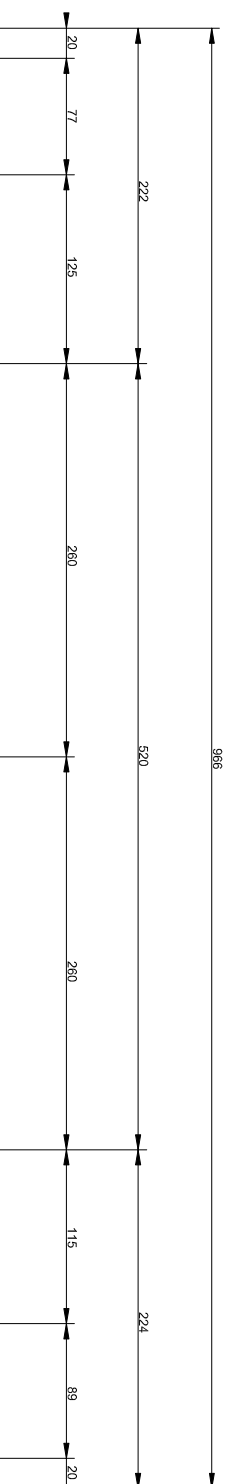

Jednostka projektowa:  
**M STUDIO**  
**M STUDIO Maciej Wojnowski**  
 ul. Gen. Władysława Sikorskiego 1/17c  
 86-100 Świecie

Zamawiający:  
**Powiatowy Zarząd Dróg**  
 ul. Gen. Józefa Hallera 9  
 86-100 Świecie

Stadium:  
**Projekt Budowlano-Wykonawczy**

Temat:  
 Rozbudowa (przebudowa) drogi powiatowej nr 1265C Świekatowo-Serock

Branża:  
 DROGOWA

Tytuł rysunku:  
**Przekrój istn. przepustu - przepust nr 2** SKALA 1:50

**ZESPÓŁ PROJEKTOWY**

Funkcja	Imię i Nazwisko	Numer uprawnień	Podpis
PROJEKTANT branża drogowa	mgr inż. Maciej Wojnowski	KUP/0118/PWOD/11	
SPRAWDZAJĄCY branża drogowa	mgr inż. Arkadiusz Mazany	KUP/0027/POOD/11	

data	nr rys.	faza	Tom
<b>05.2019</b>	<b>3.18</b>	<b>PB-W</b>	<b>II</b>
















Przekrój istniejącego przepustu pod drogą powiatową nr 1265C Świekatowo - Serock  
Przepust nr 5  
km 4+018

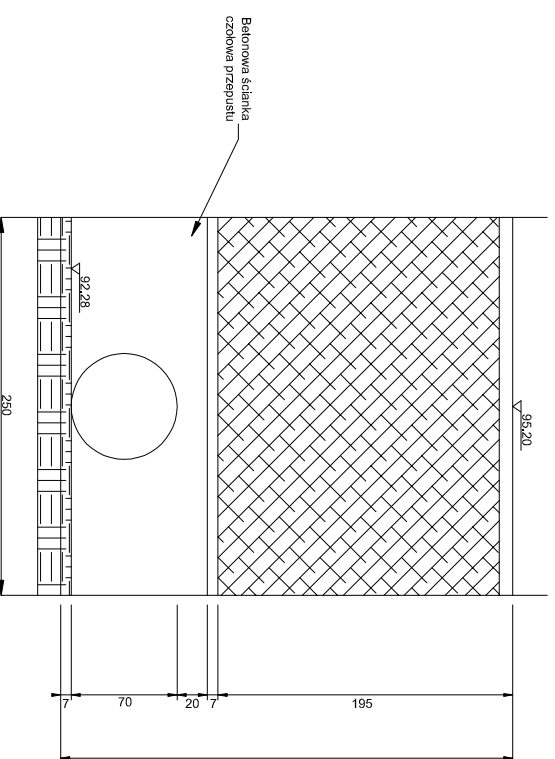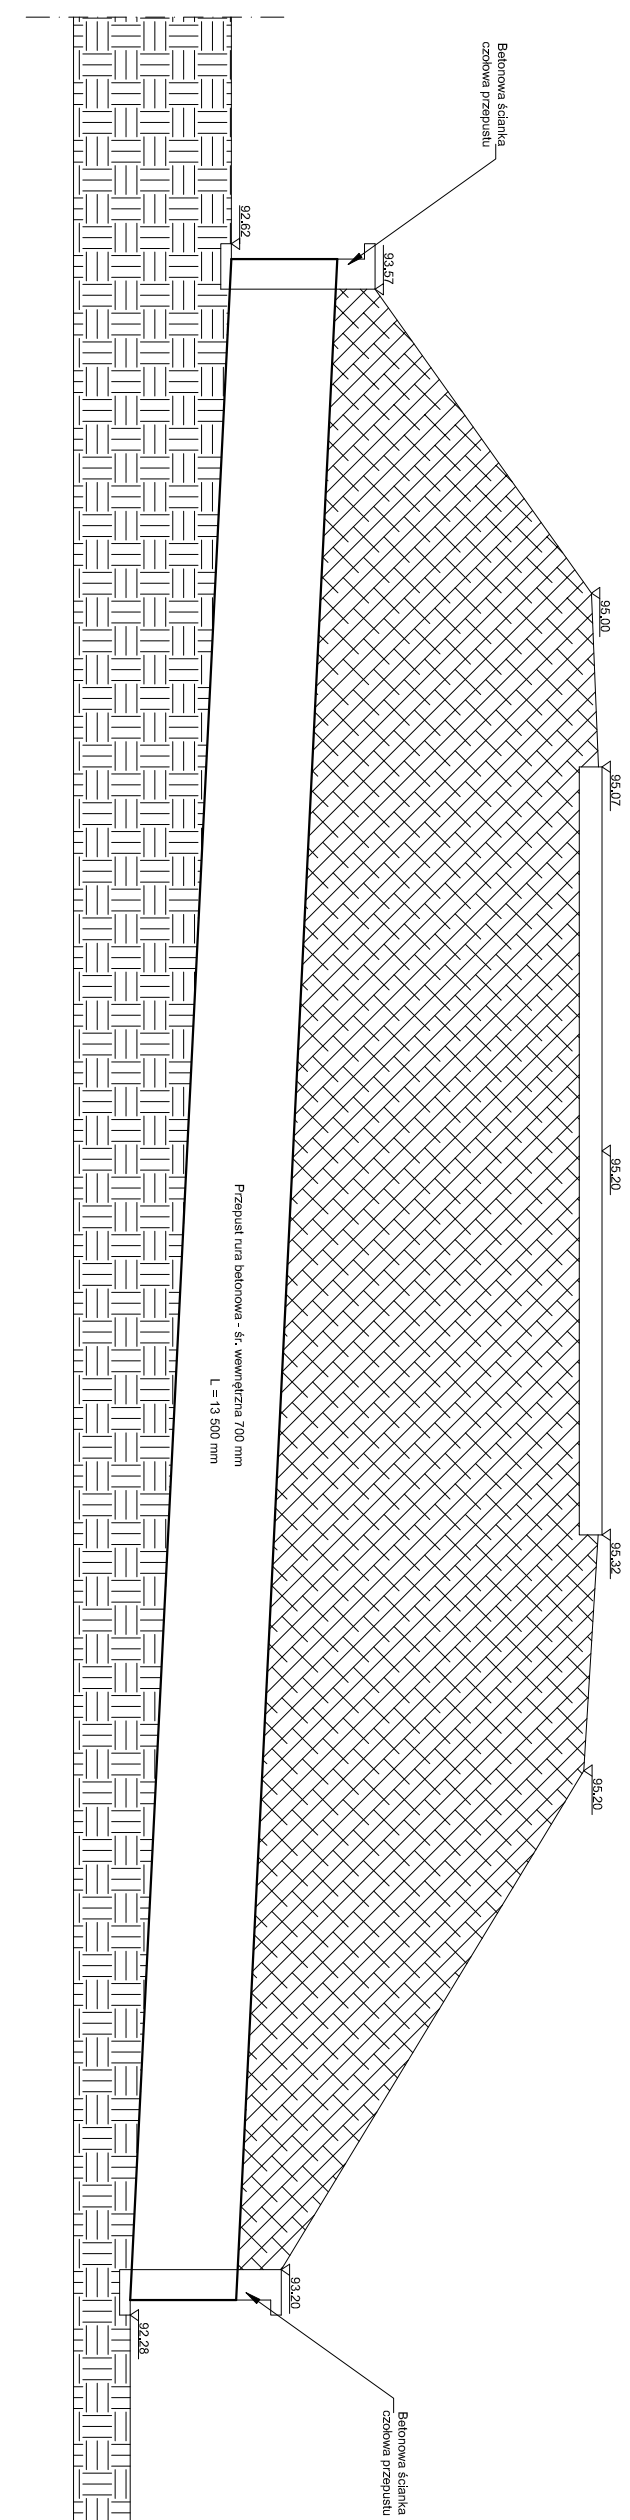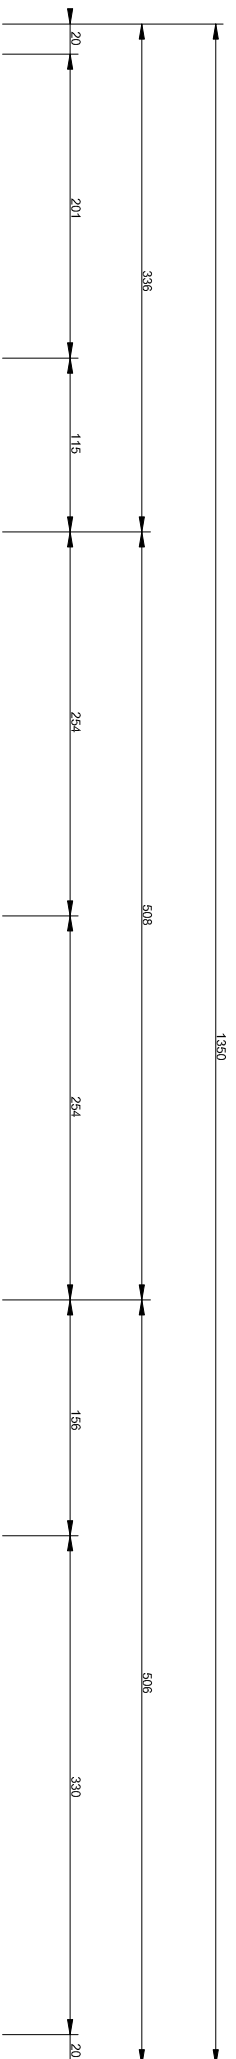

Jednostka projektowa:		Zamawiający:	
<b>M STUDIO Maciej Wojnowski</b> ul. Gen. Władysława Sikorskiego 1/17c 86-100 Świecie		<b>Powiatowy Zarząd Dróg</b> ul. Gen. Józefa Hallera 9 86-100 Świecie	
Stadium: <b>Projekt Budowlano-Wykonawczy</b>			
Temat: <b>Rozbudowa (przebudowa) drogi powiatowej nr 1265C Świekatowo-Serock</b>			
Branża: <b>DROGOWA</b>			
Tytuł rysunku: <b>Przekrój istn. przepustu - przepust nr 5</b>			
SKALA 1:50			
<b>ZESPÓŁ PROJEKTOWY</b>			
Funkcja	Imię i Nazwisko	Numer uprawnień	Podpis
PROJEKTANT branża drogowa	mgr inż. Maciej Wojnowski	KUP/0118/PWOD/11	
SPRAWDZAJĄCY branża drogowa	mgr inż. Arkadiusz Mazany	KUP/0027/POOD/11	
data	nr rys.	faza	Tom
<b>05.2019</b>	<b>3.24</b>	<b>PB-W</b>	<b>II</b>

