


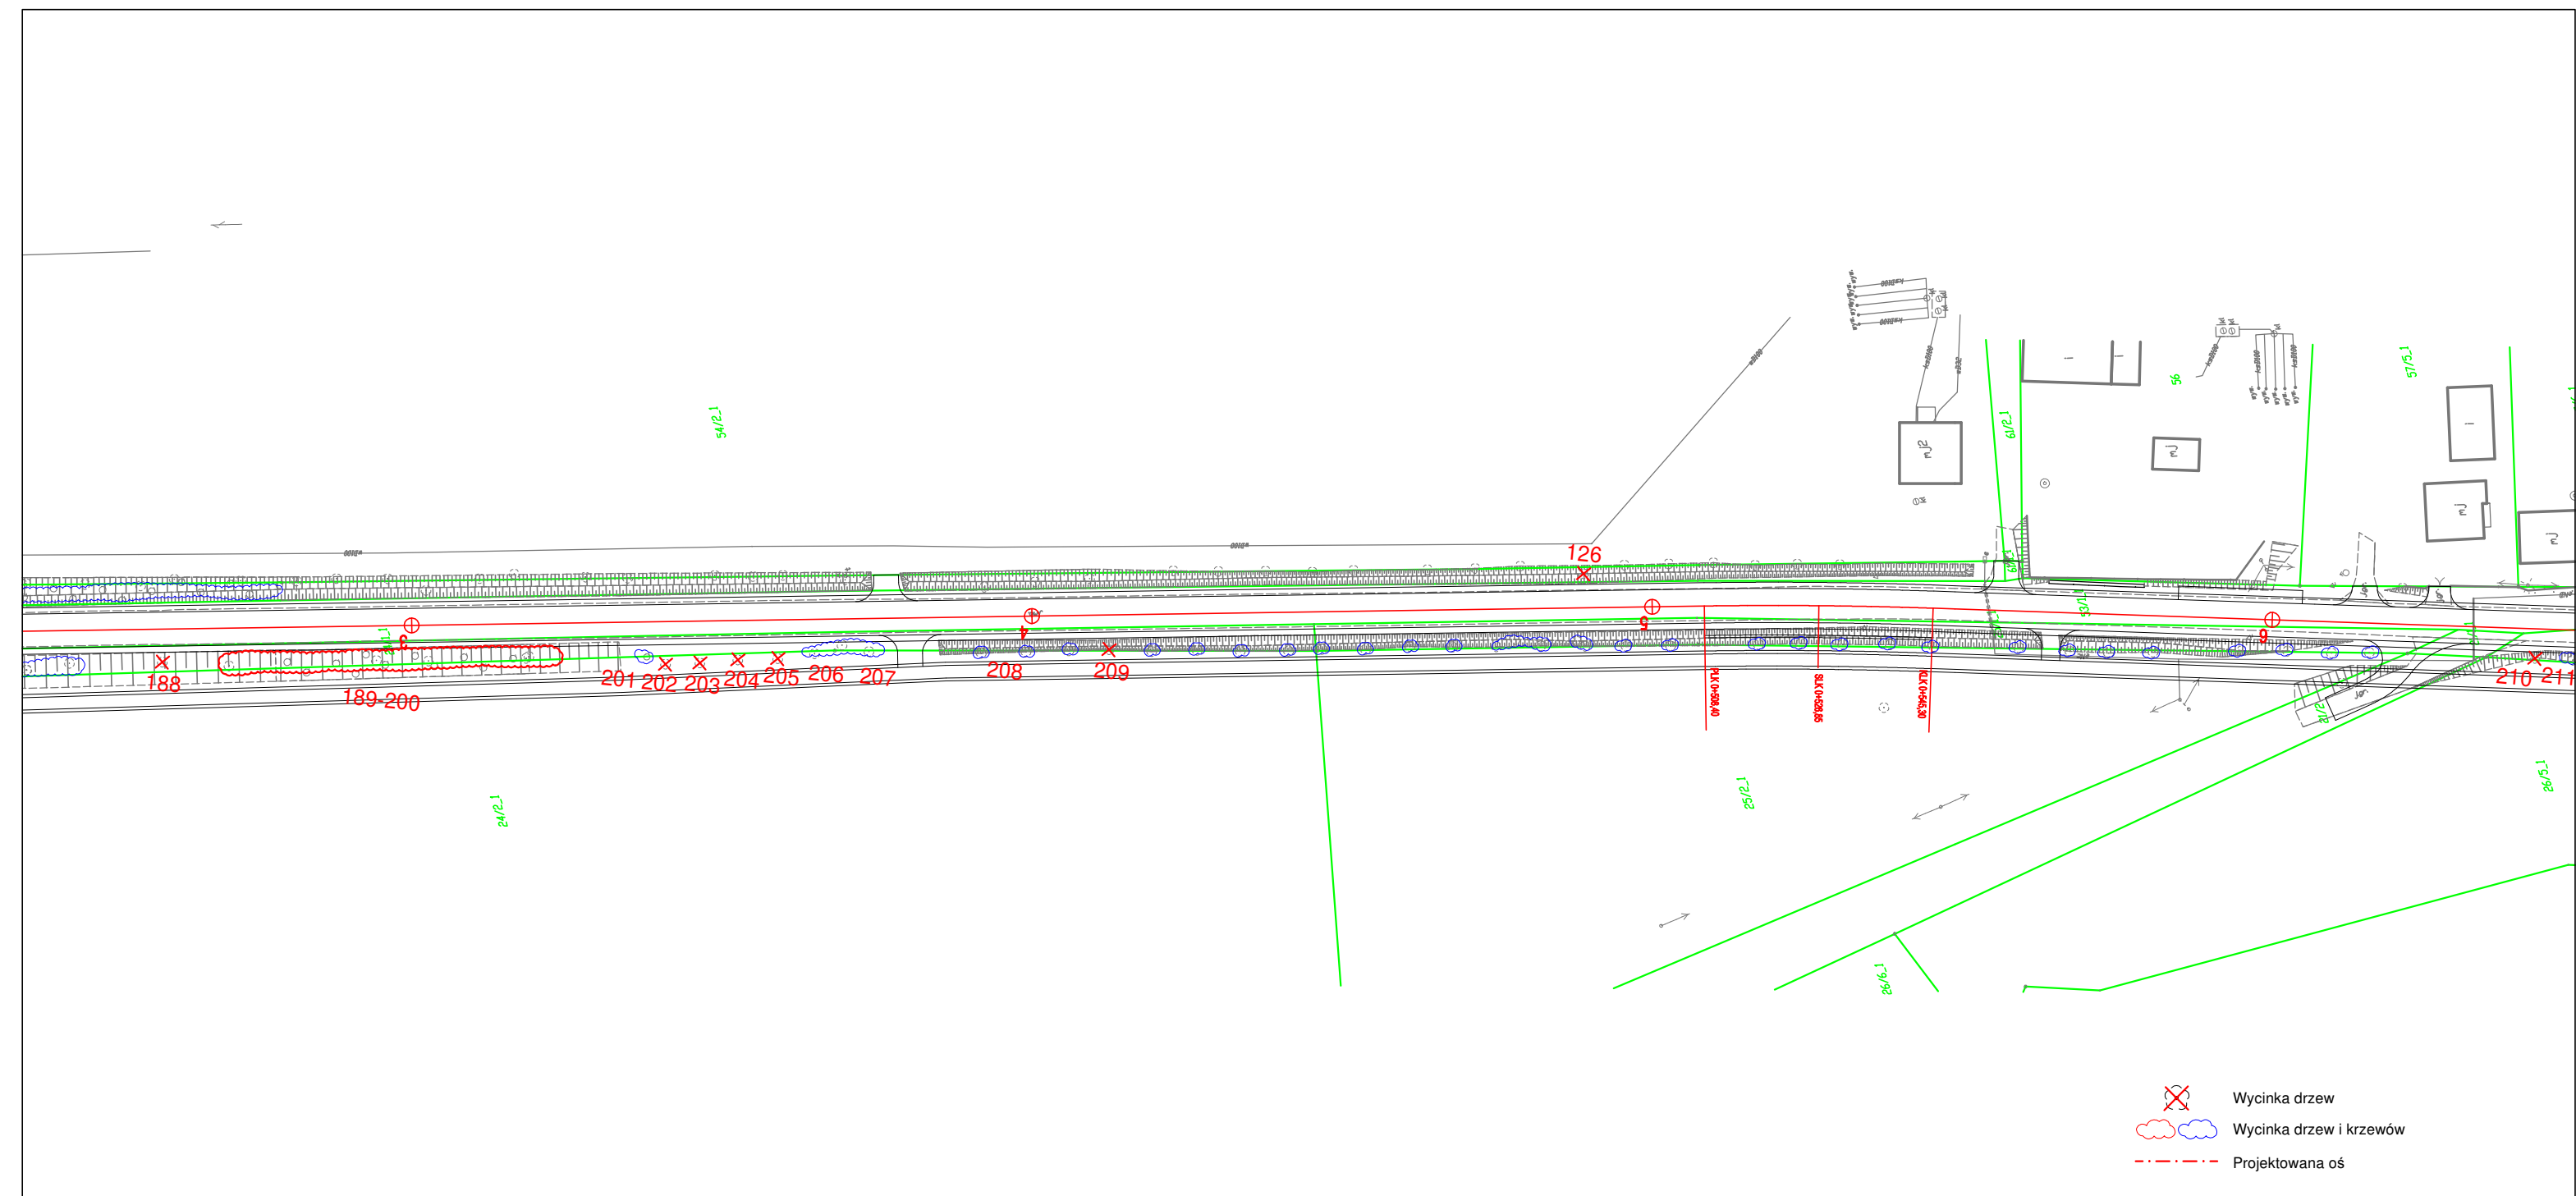


- Wycinka drzew
- Wycinka drzew i krzewów
- Projektowana oś

Jednostka projektowa: <b>M STUDIO Maciej Wojnowski</b> ul. Gen. Władysława Sikorskiego 1/17c 86-100 Świecie		Zamawiający: <b>Powiatowy Zarząd Dróg</b> ul. Gen. Józefa Hallera 9 86-100 Świecie	
Stadium: <h3 style="text-align: center;">Projekt Budowlano-Wykonawczy</h3>			
Temat: Rozbudowa (przebudowa) drogi powiatowej nr 1265C Świekatowo-Serock			
Branża: DROGOWA			
Tytuł rysunku: Plan sytuacyjny - drzewa do wycinki <span style="float: right;">SKALA 1:1000</span>			
<b>ZESPÓŁ PROJEKTOWY</b>			
Funkcja	Imię i Nazwisko	Numer uprawnień	Podpis
PROJEKTANT branża drogowa	mgr inż. Maciej Wojnowski	KUP/0118/PWOD/11	
SPRAWDZAJĄCY branża drogowa	mgr inż. Arkadiusz Mazany	KUP/0027/POOD/11	
data <b>05.2019</b>	nr rys. <b>5.1</b>	faza <b>PB-W</b>	Tom <b>II</b>



-  Wycinka drzew
-  Wycinka drzew i krzewów
-  Projektowana oś

Jednostka projektowa: <b>M STUDIO</b> M STUDIO Maciej Wojnowski ul. Gen. Władysława Sikorskiego 1/17c 86-100 Świecie	Zamawiający: <b>Powiatowy Zarząd Dróg</b> ul. Gen. Józefa Hallera 9 86-100 Świecie
--	---

Stadium: **Projekt Budowlano-Wykonawczy**


Temat: **Rozbudowa (przebudowa) drogi powiatowej nr 1265C Świekatowo-Serock**

Branża: **DROGOWA**

Tytuł rysunku: **Plan sytuacyjny - drzewa do wycinki** SKALA 1:1000

ZESPÓŁ PROJEKTOWY			
Funkcja	Imię i Nazwisko	Numer uprawnień	Podpis
PROJEKTANT branża drogowa	mgr inż. Maciej Wojnowski	KUP/0118/PWOD/11	
SPRAWDZAJĄCY branża drogowa	mgr inż. Arkadiusz Mazany	KUP/0027/POOD/11	

data <b>05.2019</b>	nr rys. <b>5.2</b>	faza <b>PB-W</b>	Tom <b>II</b>
------------------------	-----------------------	---------------------	------------------

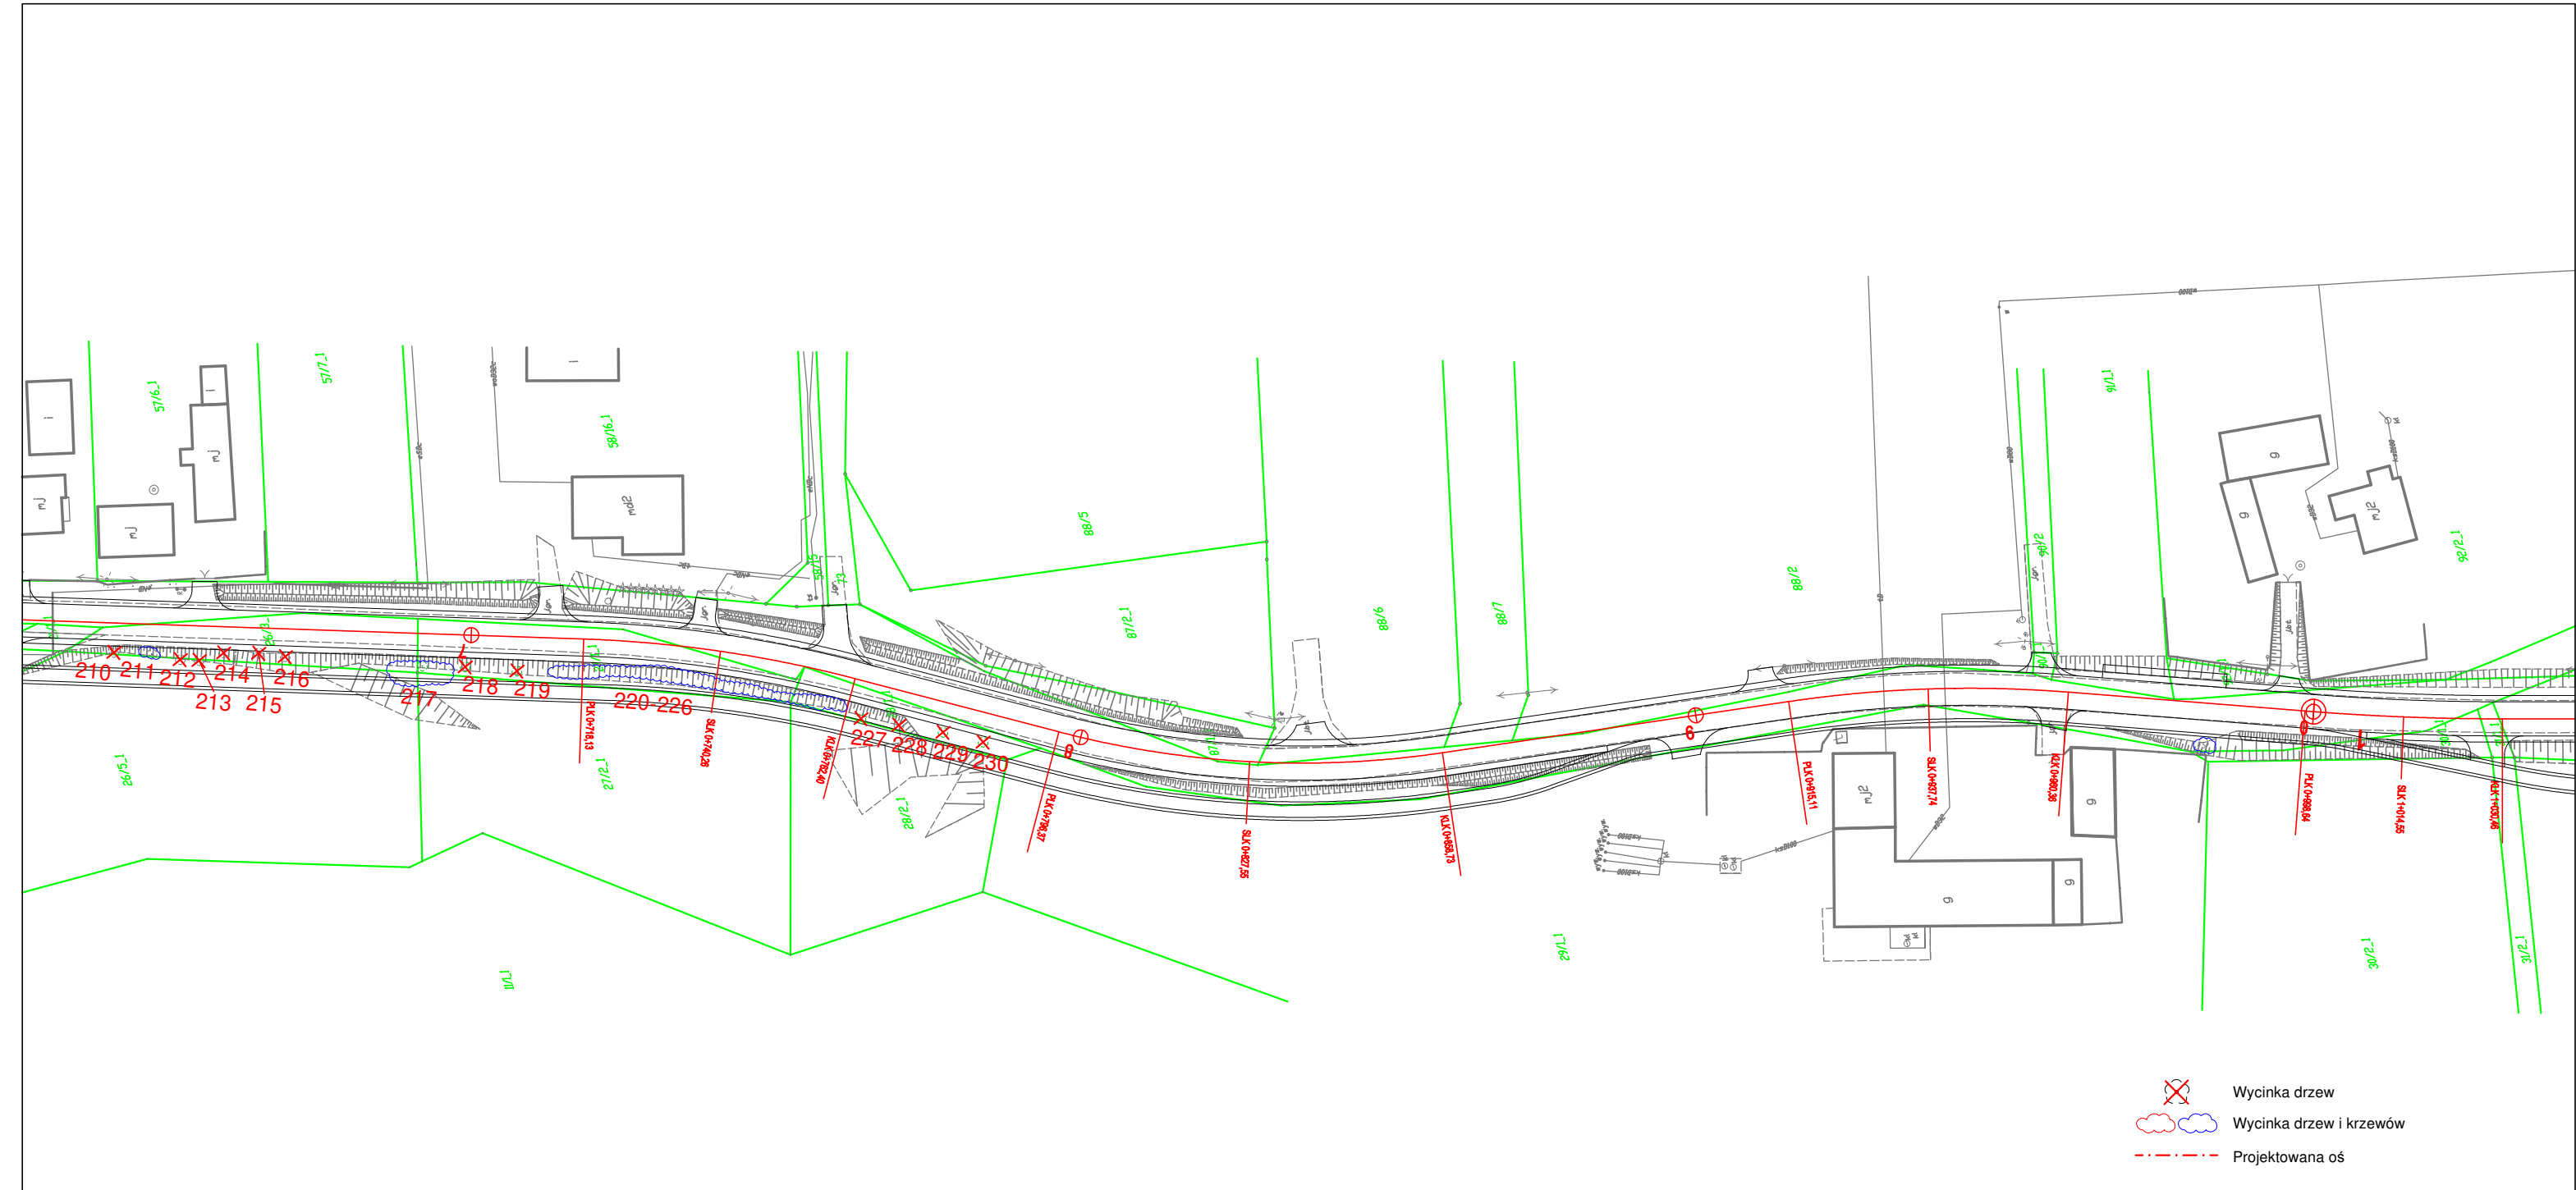

Jednostka projektowa: <b>M STUDIO</b> <b>M STUDIO Maciej Wojnowski</b> ul. Gen. Władysława Sikorskiego 1/17c 86-100 Świecie	Zamawiający: <b>Powiatowy Zarząd Dróg</b> ul. Gen. Józefa Hallera 9 86-100 Świecie
---	---

Stadium: **Projekt Budowlano-Wykonawczy**


Temat: **Rozbudowa (przebudowa) drogi powiatowej nr 1265C Świąkatowo-Serock**




Branża: **DROGOWA**

Tytuł rysunku: **Plan sytuacyjny - drzewa do wycinki** SKALA 1:1000

ZESPÓŁ PROJEKTOWY			
Funkcja	Imię i Nazwisko	Numer uprawnień	Podpis
PROJEKTANT branża drogowa	mgr inż. Maciej Wojnowski	KUP/0118/PWOD/11	
SPRAWDZAJĄCY branża drogowa	mgr inż. Arkadiusz Mazany	KUP/0027/POOD/11	

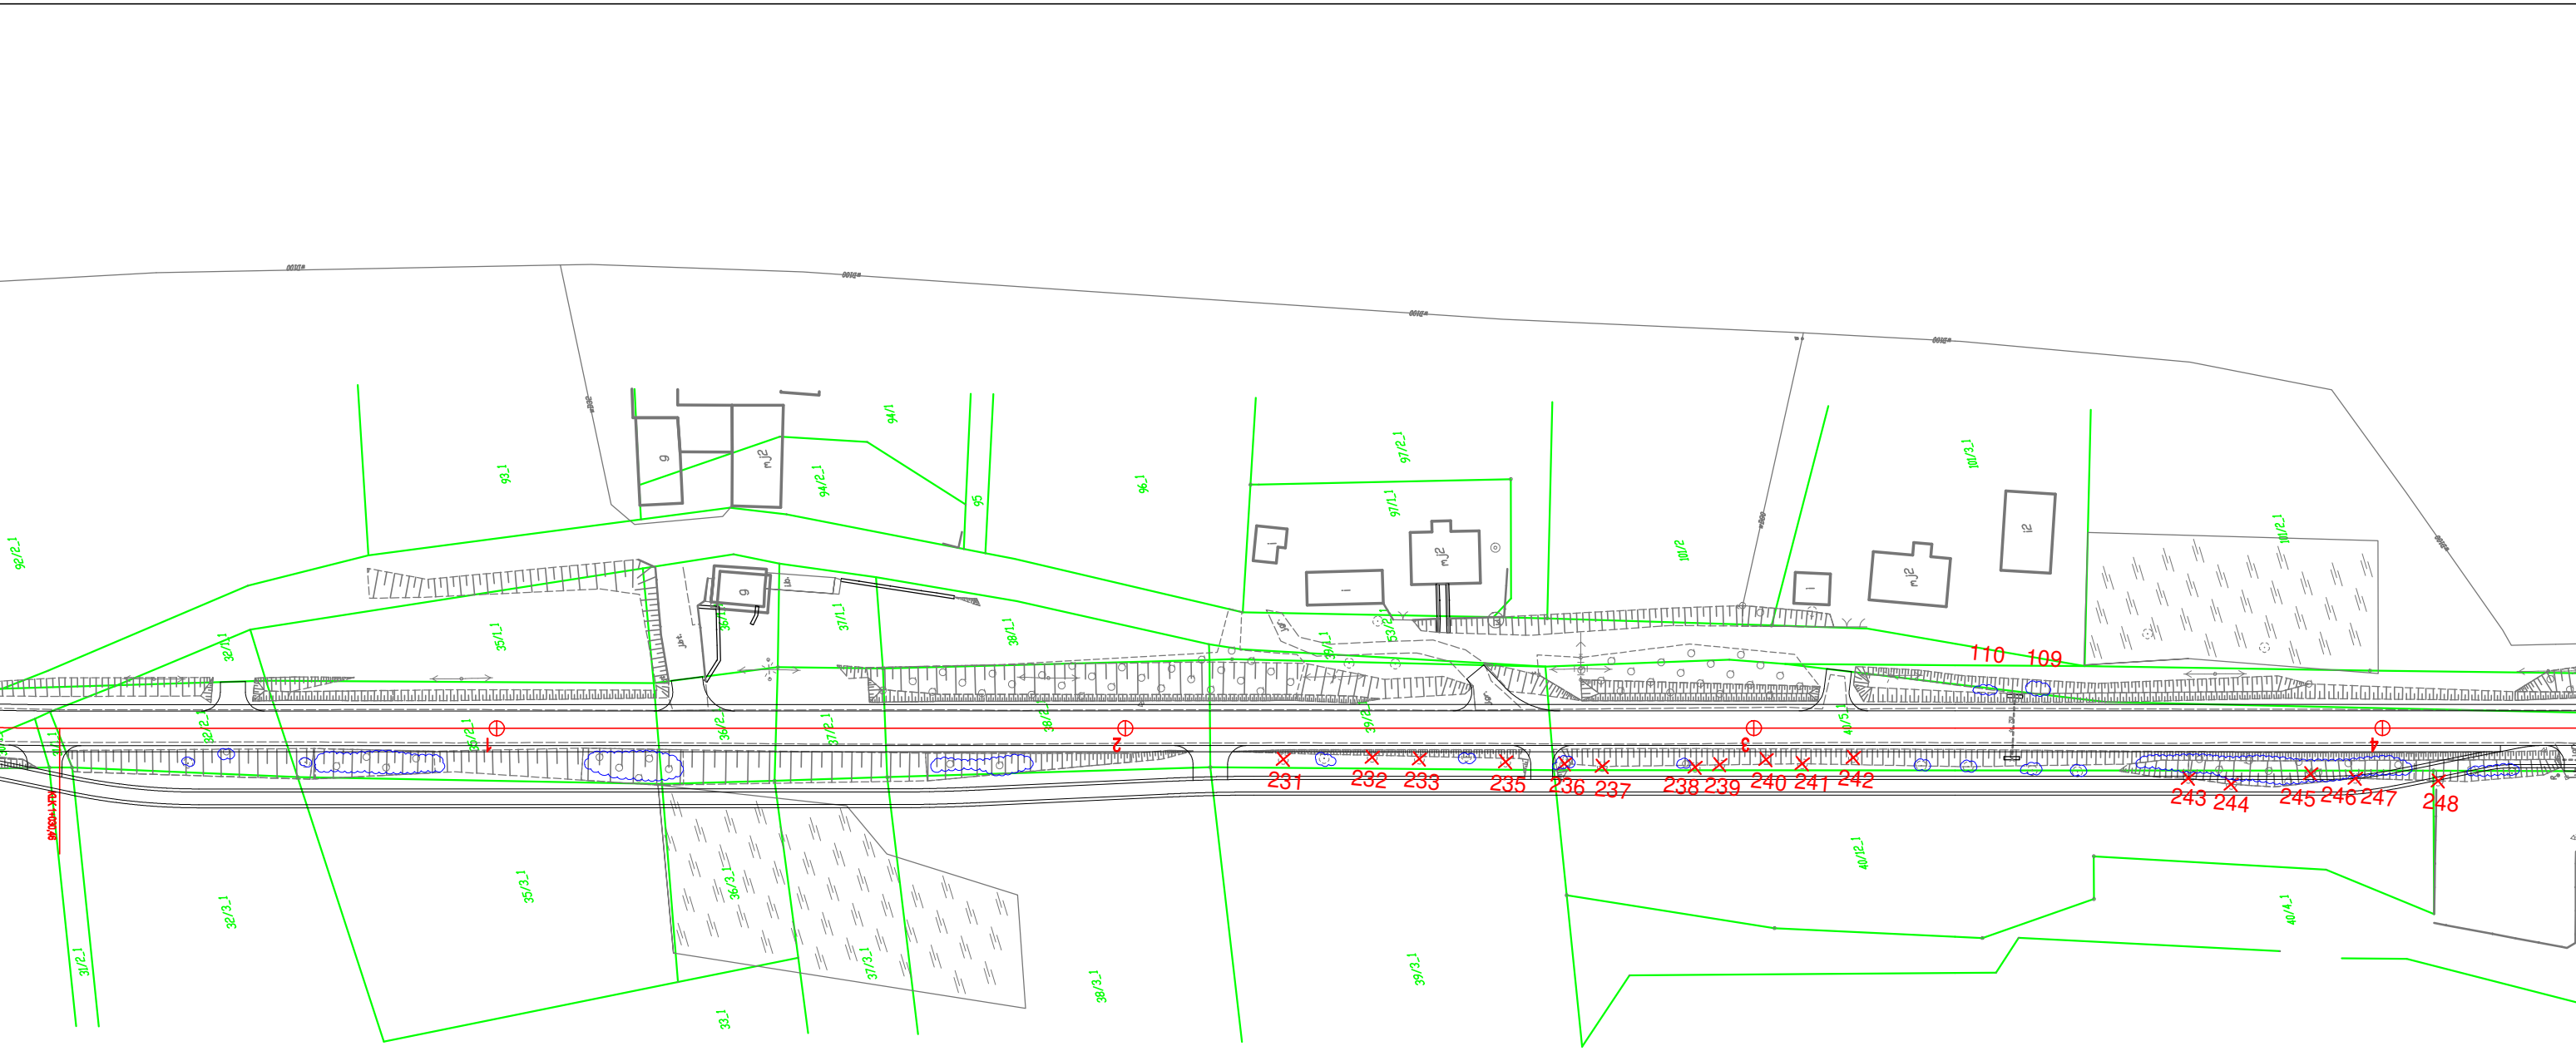data <b>05.2019</b>	nr rys. <b>5.3</b>	faza <b>PB-W</b>	Tom <b>II</b>
------------------------	-----------------------	---------------------	------------------



-  Wycinka drzew
-  Wycinka drzew i krzewów
-  Projektowana oś

Jednostka projektowa: <b>M STUDIO</b> M STUDIO Maciej Wojnowski ul. Gen. Władysława Sikorskiego 1/17c 86-100 Świecie	Zamawiający: <b>Powiatowy Zarząd Dróg</b> ul. Gen. Józefa Hallera 9 86-100 Świecie
--	---

Stadium: **Projekt Budowlano-Wykonawczy**

Temat: **Rozbudowa (przebudowa) drogi powiatowej nr 1265C Świąkatowo-Serock**


Branża: **DROGOWA**

Tytuł rysunku: **Plan sytuacyjny - drzewa do wycinki** SKALA 1:1000

ZESPÓŁ PROJEKTOWY			
Funkcja	Imię i Nazwisko	Numer uprawnień	Podpis
PROJEKTANT branża drogowa	mgr inż. Maciej Wojnowski	KUP/0118/PWOD/11	
SPRAWDZAJĄCY branża drogowa	mgr inż. Arkadiusz Mazany	KUP/0027/POOD/11	

data <b>05.2019</b>	nr rys. <b>5.4</b>	faza <b>PB-W</b>	Tom <b>II</b>
------------------------	-----------------------	---------------------	------------------



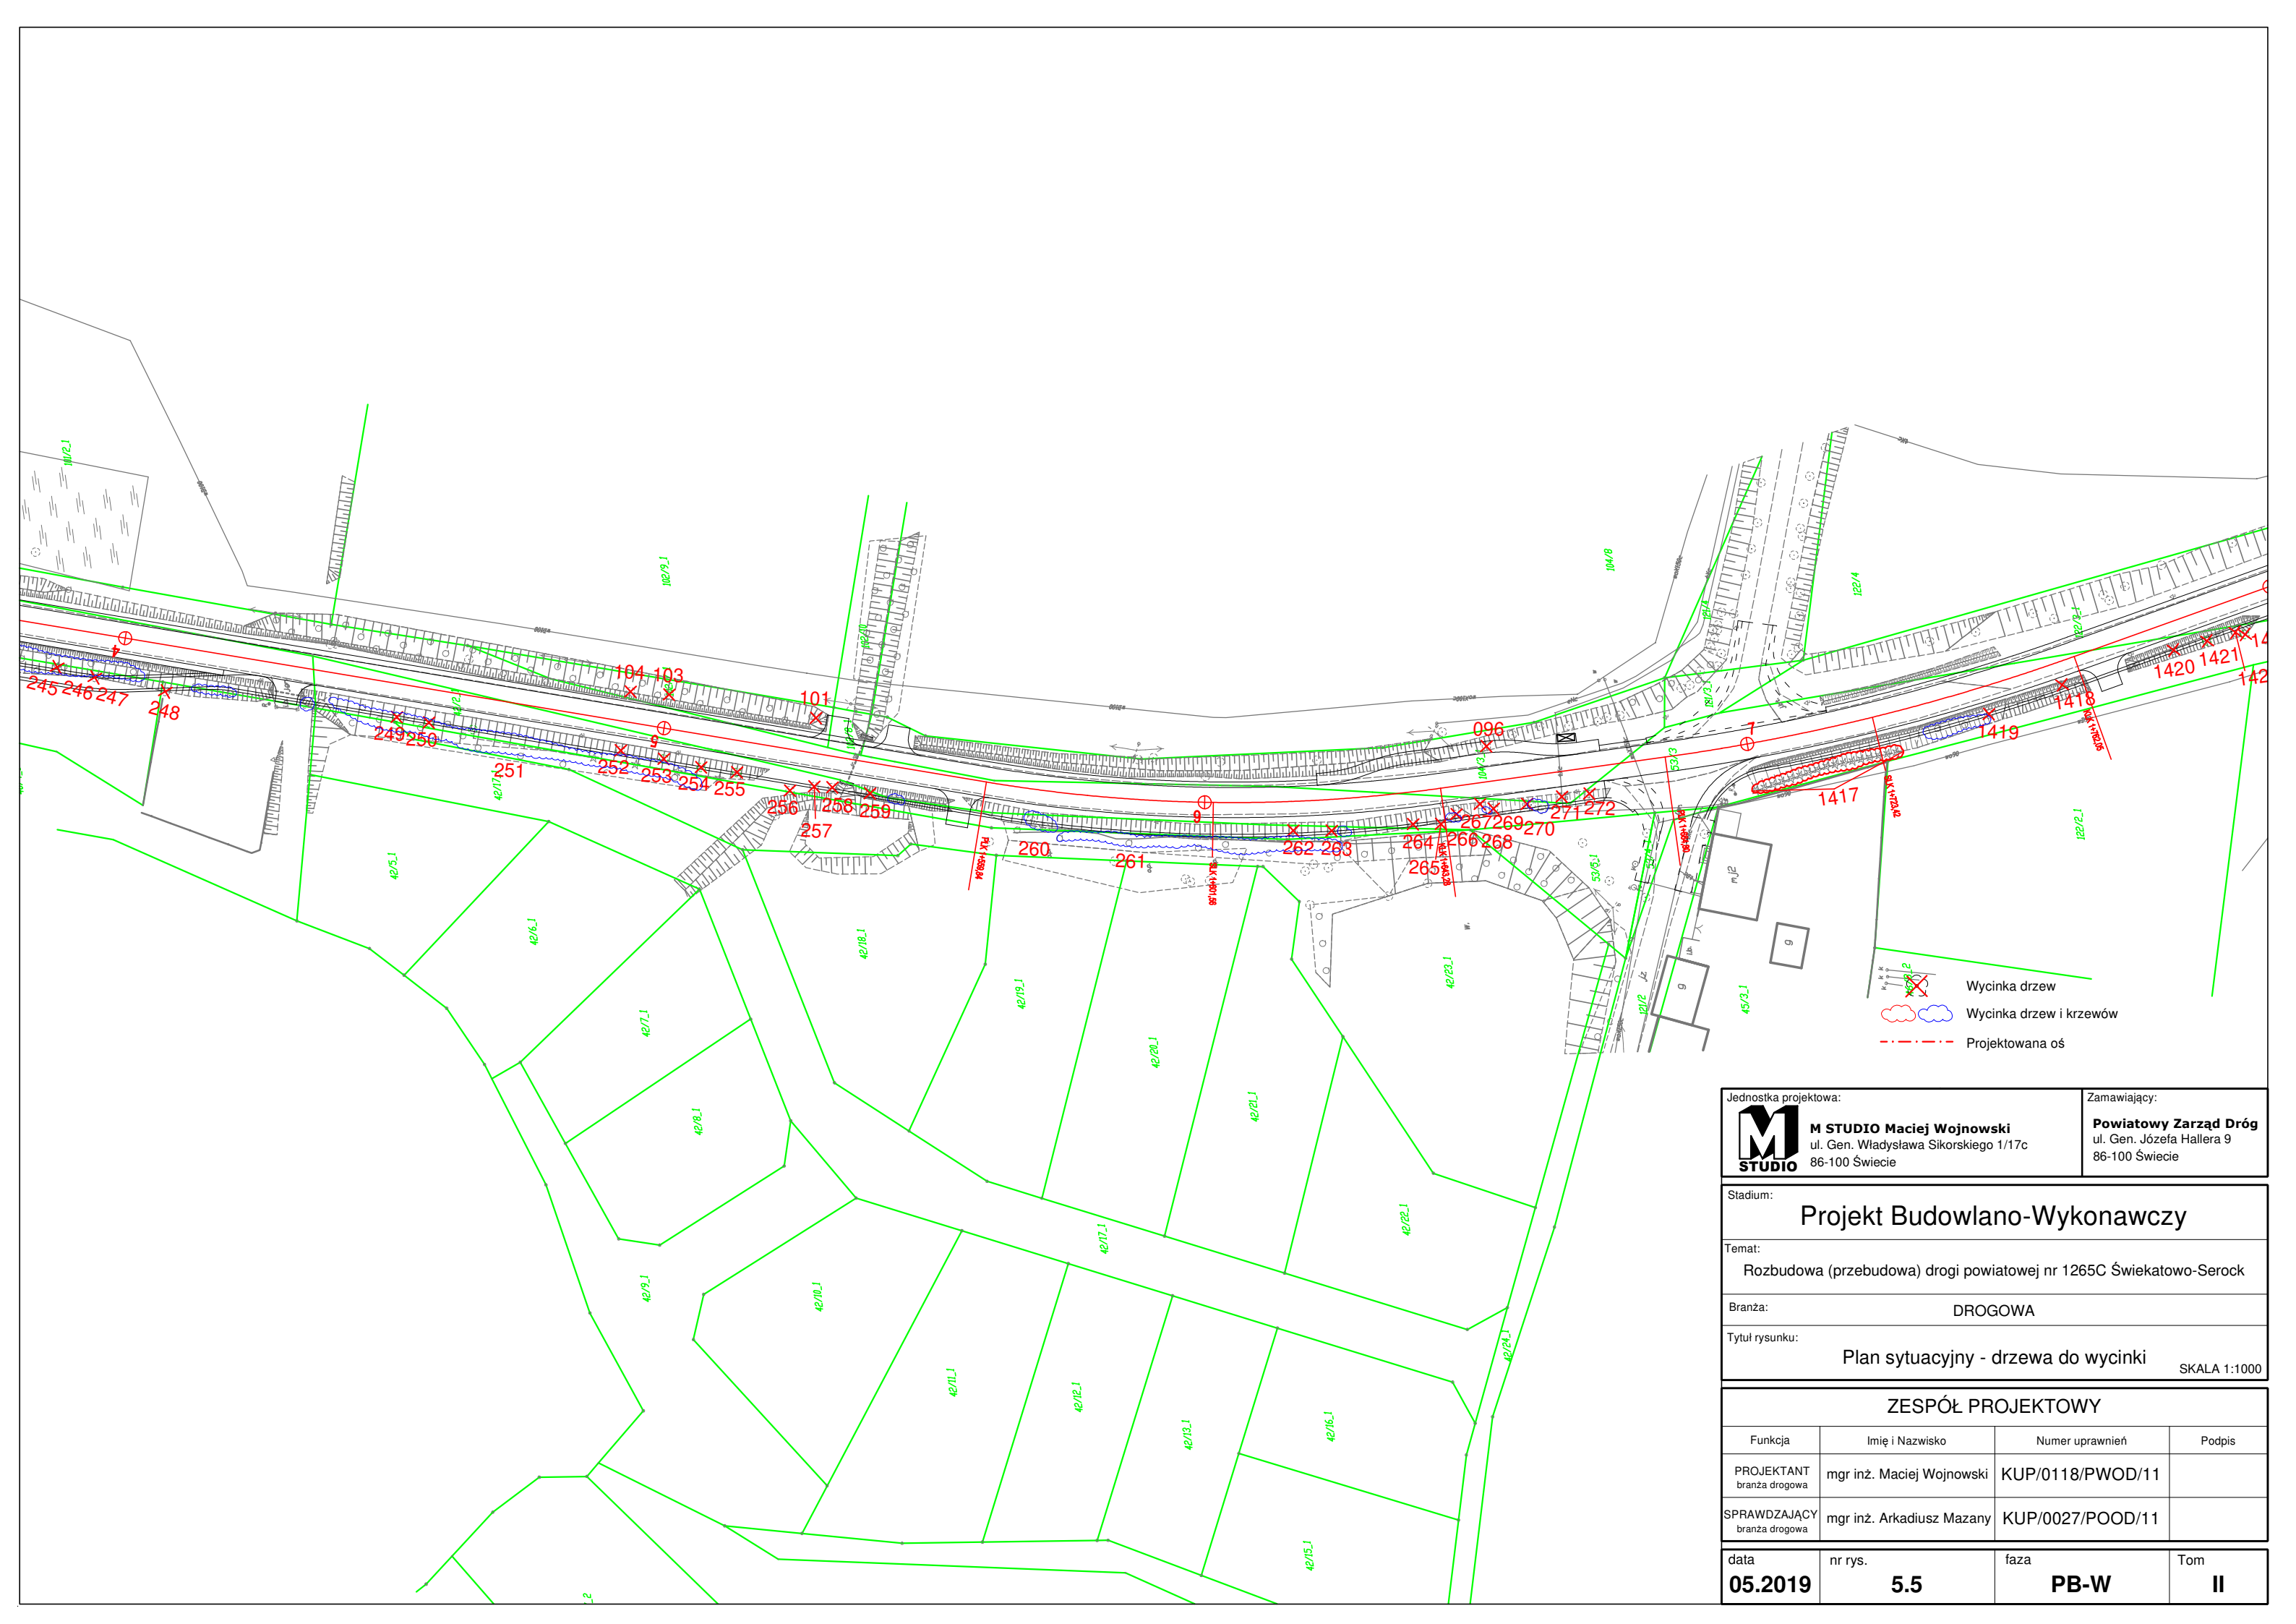

Jednostka projektowa: <b>M STUDIO</b> M STUDIO Maciej Wojnowski ul. Gen. Władysława Sikorskiego 1/17c 86-100 Świecie	Zamawiający: <b>Powiatowy Zarząd Dróg</b> ul. Gen. Józefa Hallera 9 86-100 Świecie
--	---

Stadium: **Projekt Budowlano-Wykonawczy**


Temat: **Rozbudowa (przebudowa) drogi powiatowej nr 1265C Świątkowo-Serock**




Branża: **DROGOWA**

Tytuł rysunku: **Plan sytuacyjny - drzewa do wycinki** SKALA 1:1000

ZESPÓŁ PROJEKTOWY			
Funkcja	Imię i Nazwisko	Numer uprawnień	Podpis
PROJEKTANT branża drogowa	mgr inż. Maciej Wojnowski	KUP/0118/PWOD/11	
SPRAWDZAJĄCY branża drogowa	mgr inż. Arkadiusz Mazany	KUP/0027/POOD/11	

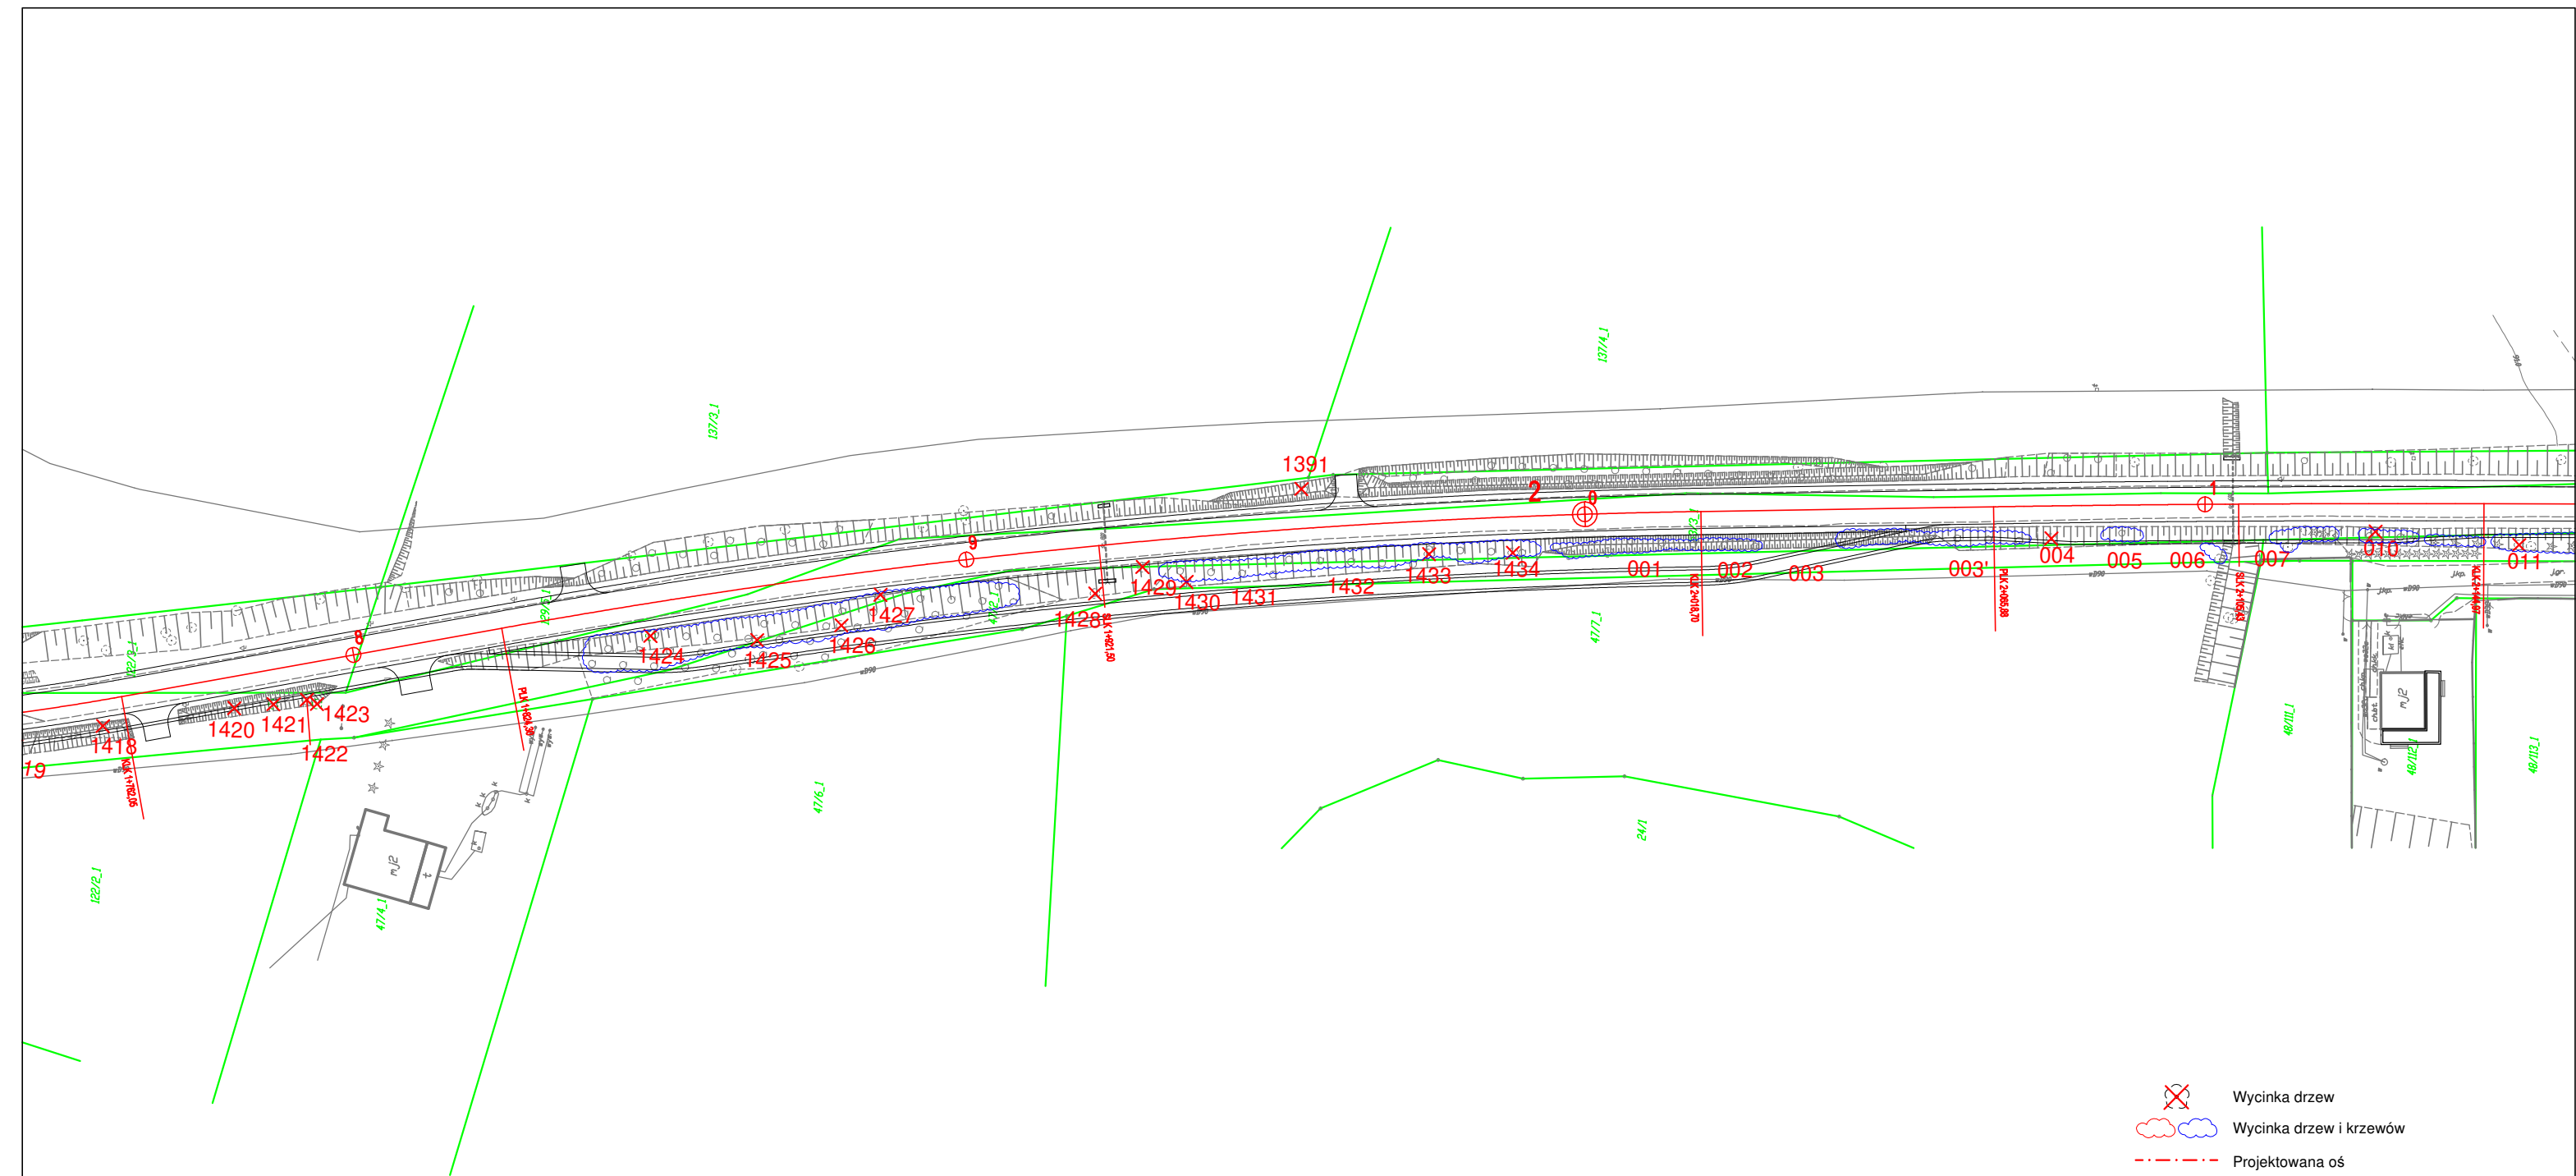data <b>05.2019</b>	nr rys. <b>5.5</b>	faza <b>PB-W</b>	Tom <b>II</b>
------------------------	-----------------------	---------------------	------------------



-  Wycinka drzew
-  Wycinka drzew i krzewów
-  Projektowana oś

Jednostka projektowa: <b>M STUDIO</b> Maciej Wojnowski ul. Gen. Władysława Sikorskiego 1/17c 86-100 Świecie	Zamawiający: <b>Powiatowy Zarząd Dróg</b> ul. Gen. Józefa Hallera 9 86-100 Świecie
--	---

Stadium: **Projekt Budowlano-Wykonawczy**


Temat: **Rozbudowa (przebudowa) drogi powiatowej nr 1265C Świekatowo-Serock**

Branża: **DROGOWA**

Tytuł rysunku: **Plan sytuacyjny - drzewa do wycinki** SKALA 1:1000

ZESPÓŁ PROJEKTOWY			
Funkcja	Imię i Nazwisko	Numer uprawnień	Podpis
PROJEKTANT branża drogowa	mgr inż. Maciej Wojnowski	KUP/0118/PWOD/11	
SPRAWDZAJĄCY branża drogowa	mgr inż. Arkadiusz Mazany	KUP/0027/POOD/11	

data <b>05.2019</b>	nr rys. <b>5.6</b>	faza <b>PB-W</b>	Tom <b>II</b>
------------------------	-----------------------	---------------------	------------------

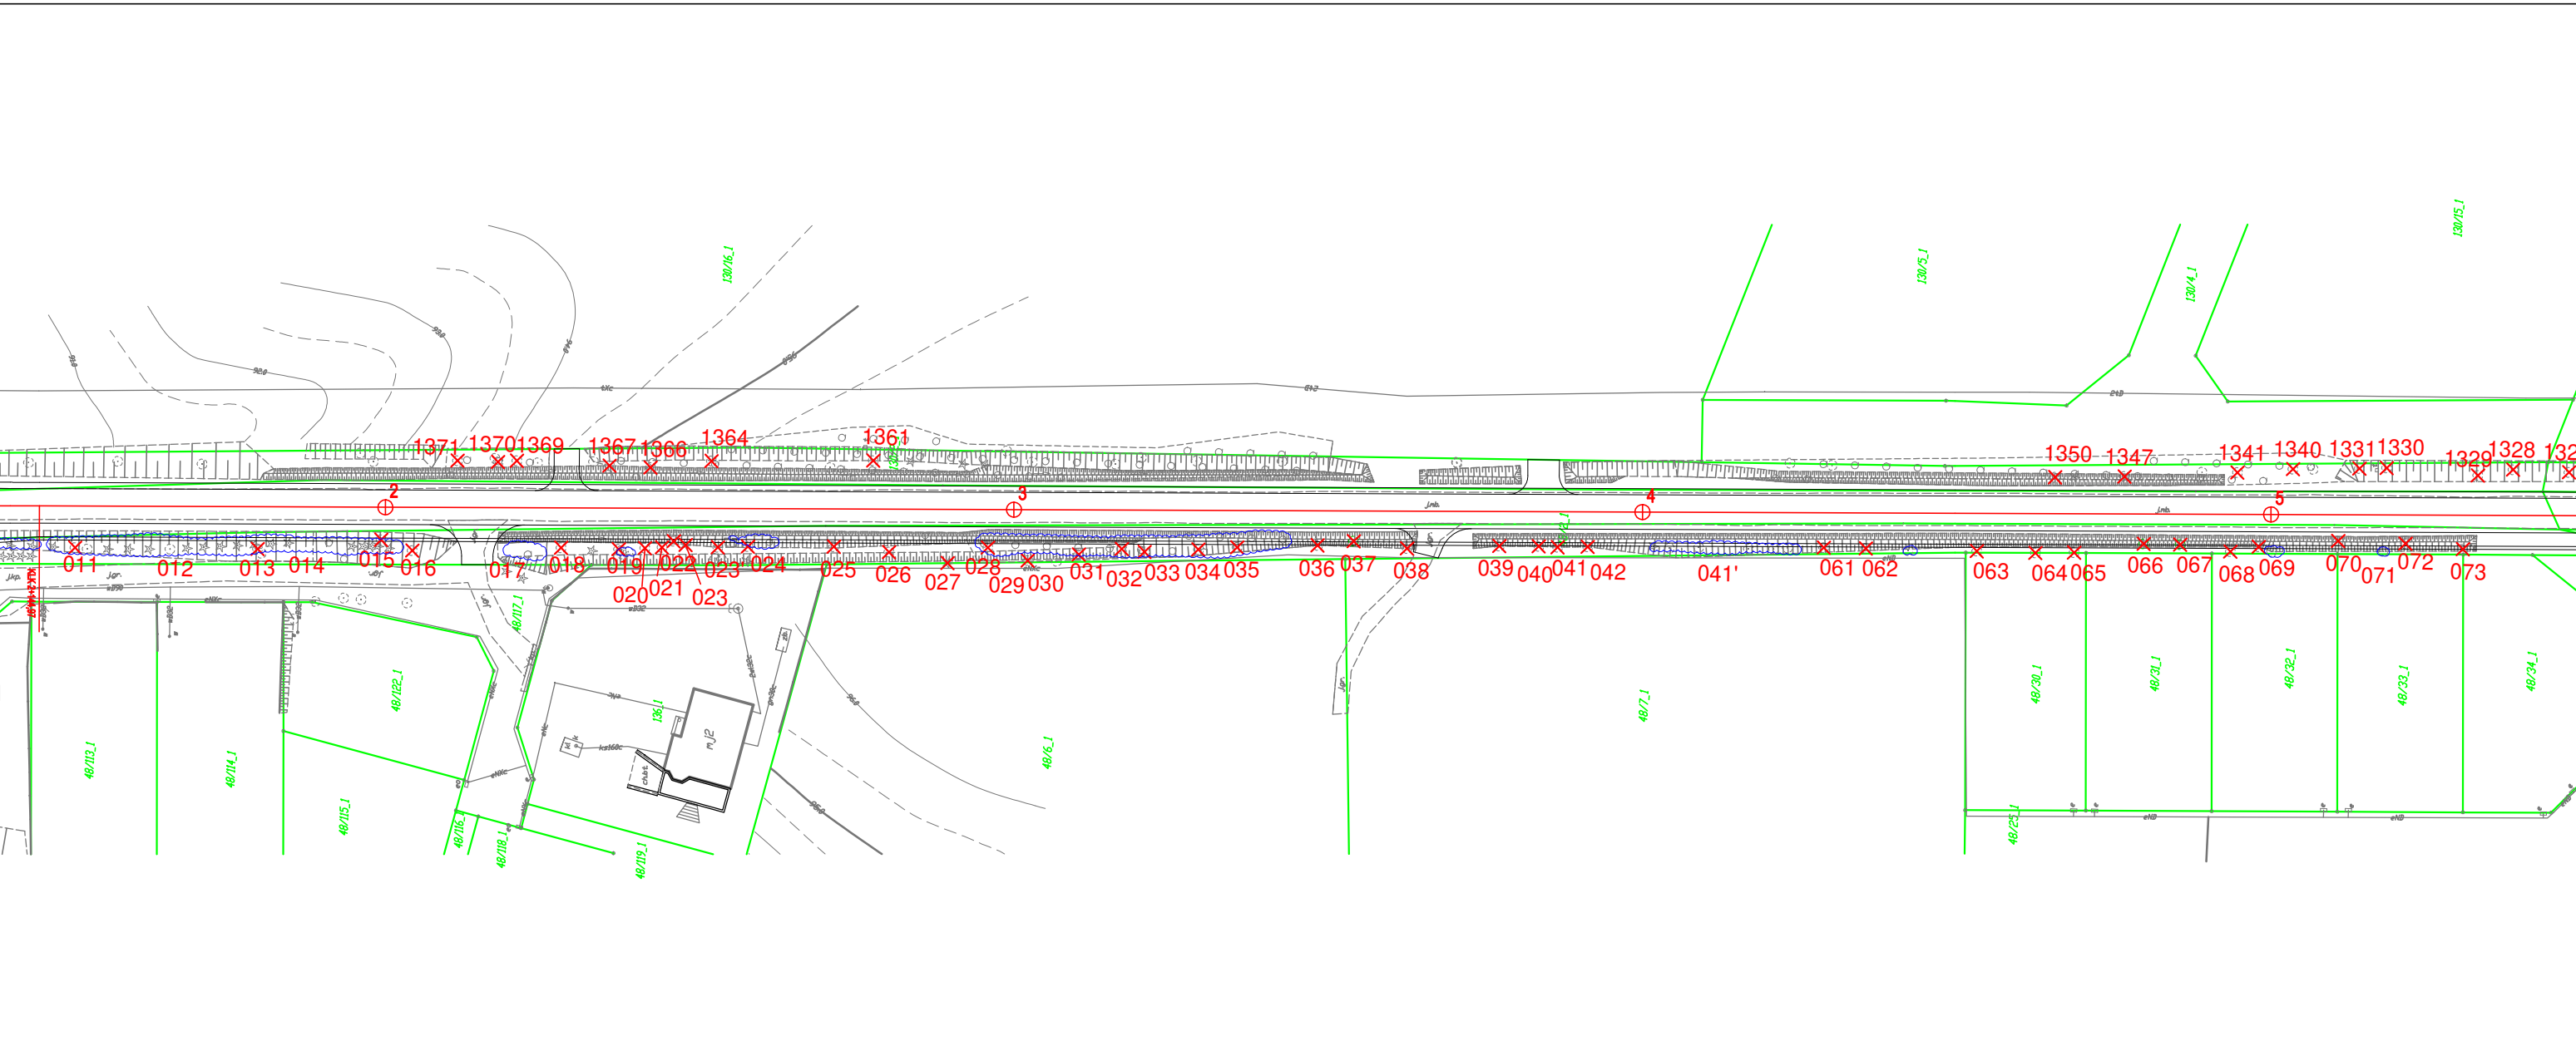

- Wycinka drzew
- Wycinka drzew i krzewów
- Projektowana oś

Jednostka projektowa: <b>M STUDIO Maciej Wojnowski</b> ul. Gen. Władysława Sikorskiego 1/17c 86-100 Świecie	Zamawiający: <b>Powiatowy Zarząd Dróg</b> ul. Gen. Józefa Hallera 9 86-100 Świecie
--	---

Stadium: **Projekt Budowlano-Wykonawczy**


Temat: **Rozbudowa (przebudowa) drogi powiatowej nr 1265C Świekatowo-Serock**




Branża: **DROGOWA**

Tytuł rysunku: **Plan sytuacyjny - drzewa do wycinki** SKALA 1:1000

ZESPÓŁ PROJEKTOWY			
Funkcja	Imię i Nazwisko	Numer uprawnień	Podpis
PROJEKTANT branża drogowa	mgr inż. Maciej Wojnowski	KUP/0118/PWOD/11	
SPRAWDZAJĄCY branża drogowa	mgr inż. Arkadiusz Mazany	KUP/0027/POOD/11	

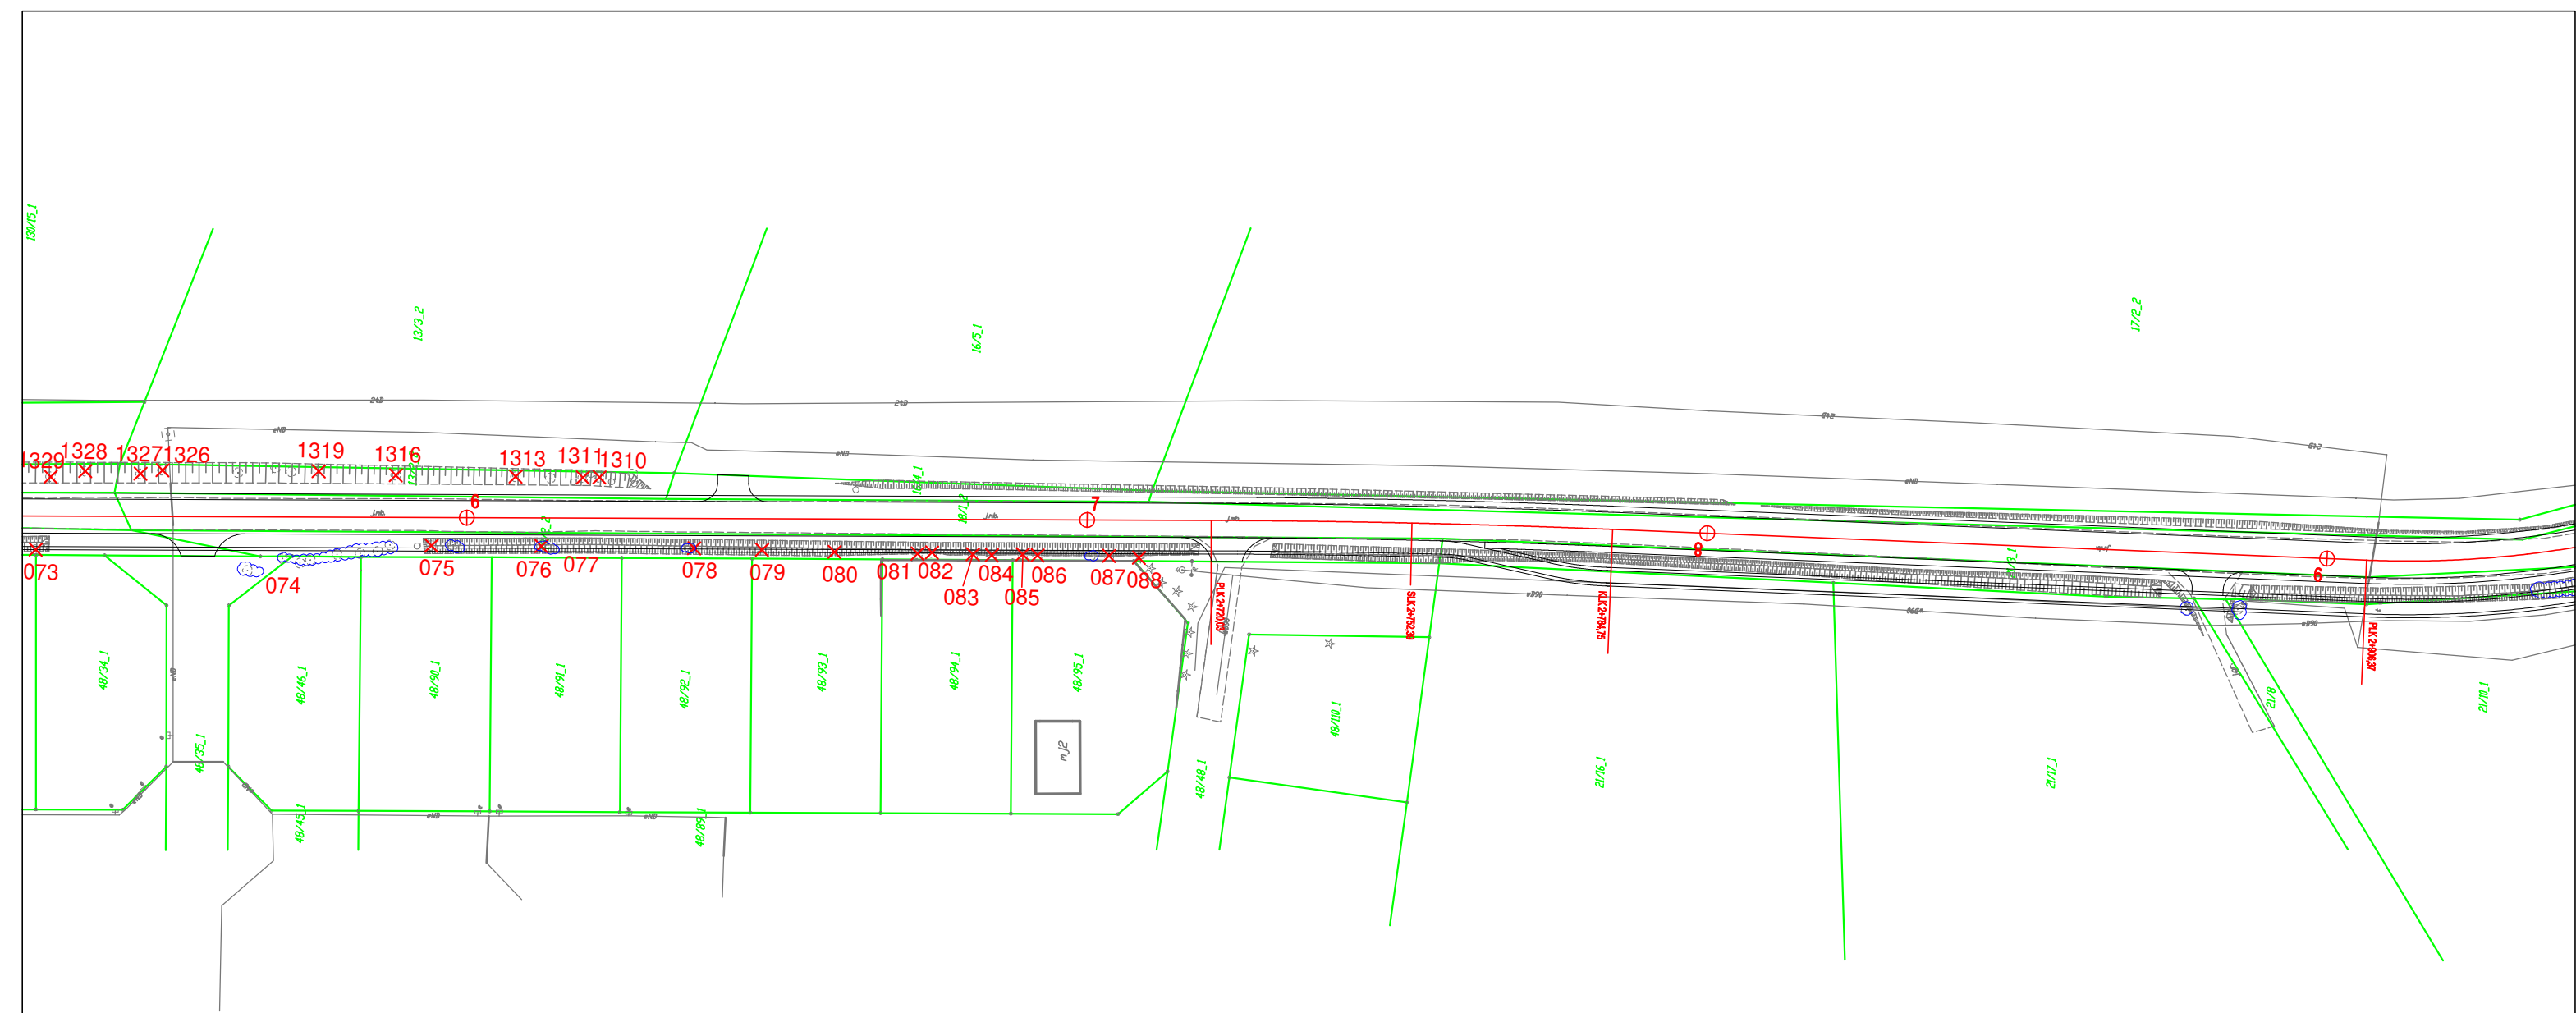data	nr rys.	faza	Tom
<b>05.2019</b>	<b>5.7</b>	<b>PB-W</b>	<b>II</b>




-  Wycinka drzew
-  Wycinka drzew i krzewów
-  Projektowana oś

Jednostka projektowa: <b>M STUDIO</b> Maciej Wojnowski ul. Gen. Władysława Sikorskiego 1/17c 86-100 Świecie	Zamawiający: <b>Powiatowy Zarząd Dróg</b> ul. Gen. Józefa Hallera 9 86-100 Świecie
--	---

Stadium: <b>Projekt Budowlano-Wykonawczy</b>
Temat: Rozbudowa (przebudowa) drogi powiatowej nr 1265C Świekatowo-Serock
Branża: DROGOWA
Tytuł rysunku: Plan sytuacyjny - drzewa do wycinki SKALA 1:1000

ZESPÓŁ PROJEKTOWY			
Funkcja	Imię i Nazwisko	Numer uprawnień	Podpis
PROJEKTANT branża drogowa	mgr inż. Maciej Wojnowski	KUP/0118/PWOD/11	
SPRAWDZAJĄCY branża drogowa	mgr inż. Arkadiusz Mazany	KUP/0027/POOD/11	
data <b>05.2019</b>	nr rys. <b>5.8</b>	faza <b>PB-W</b>	Tom <b>II</b>



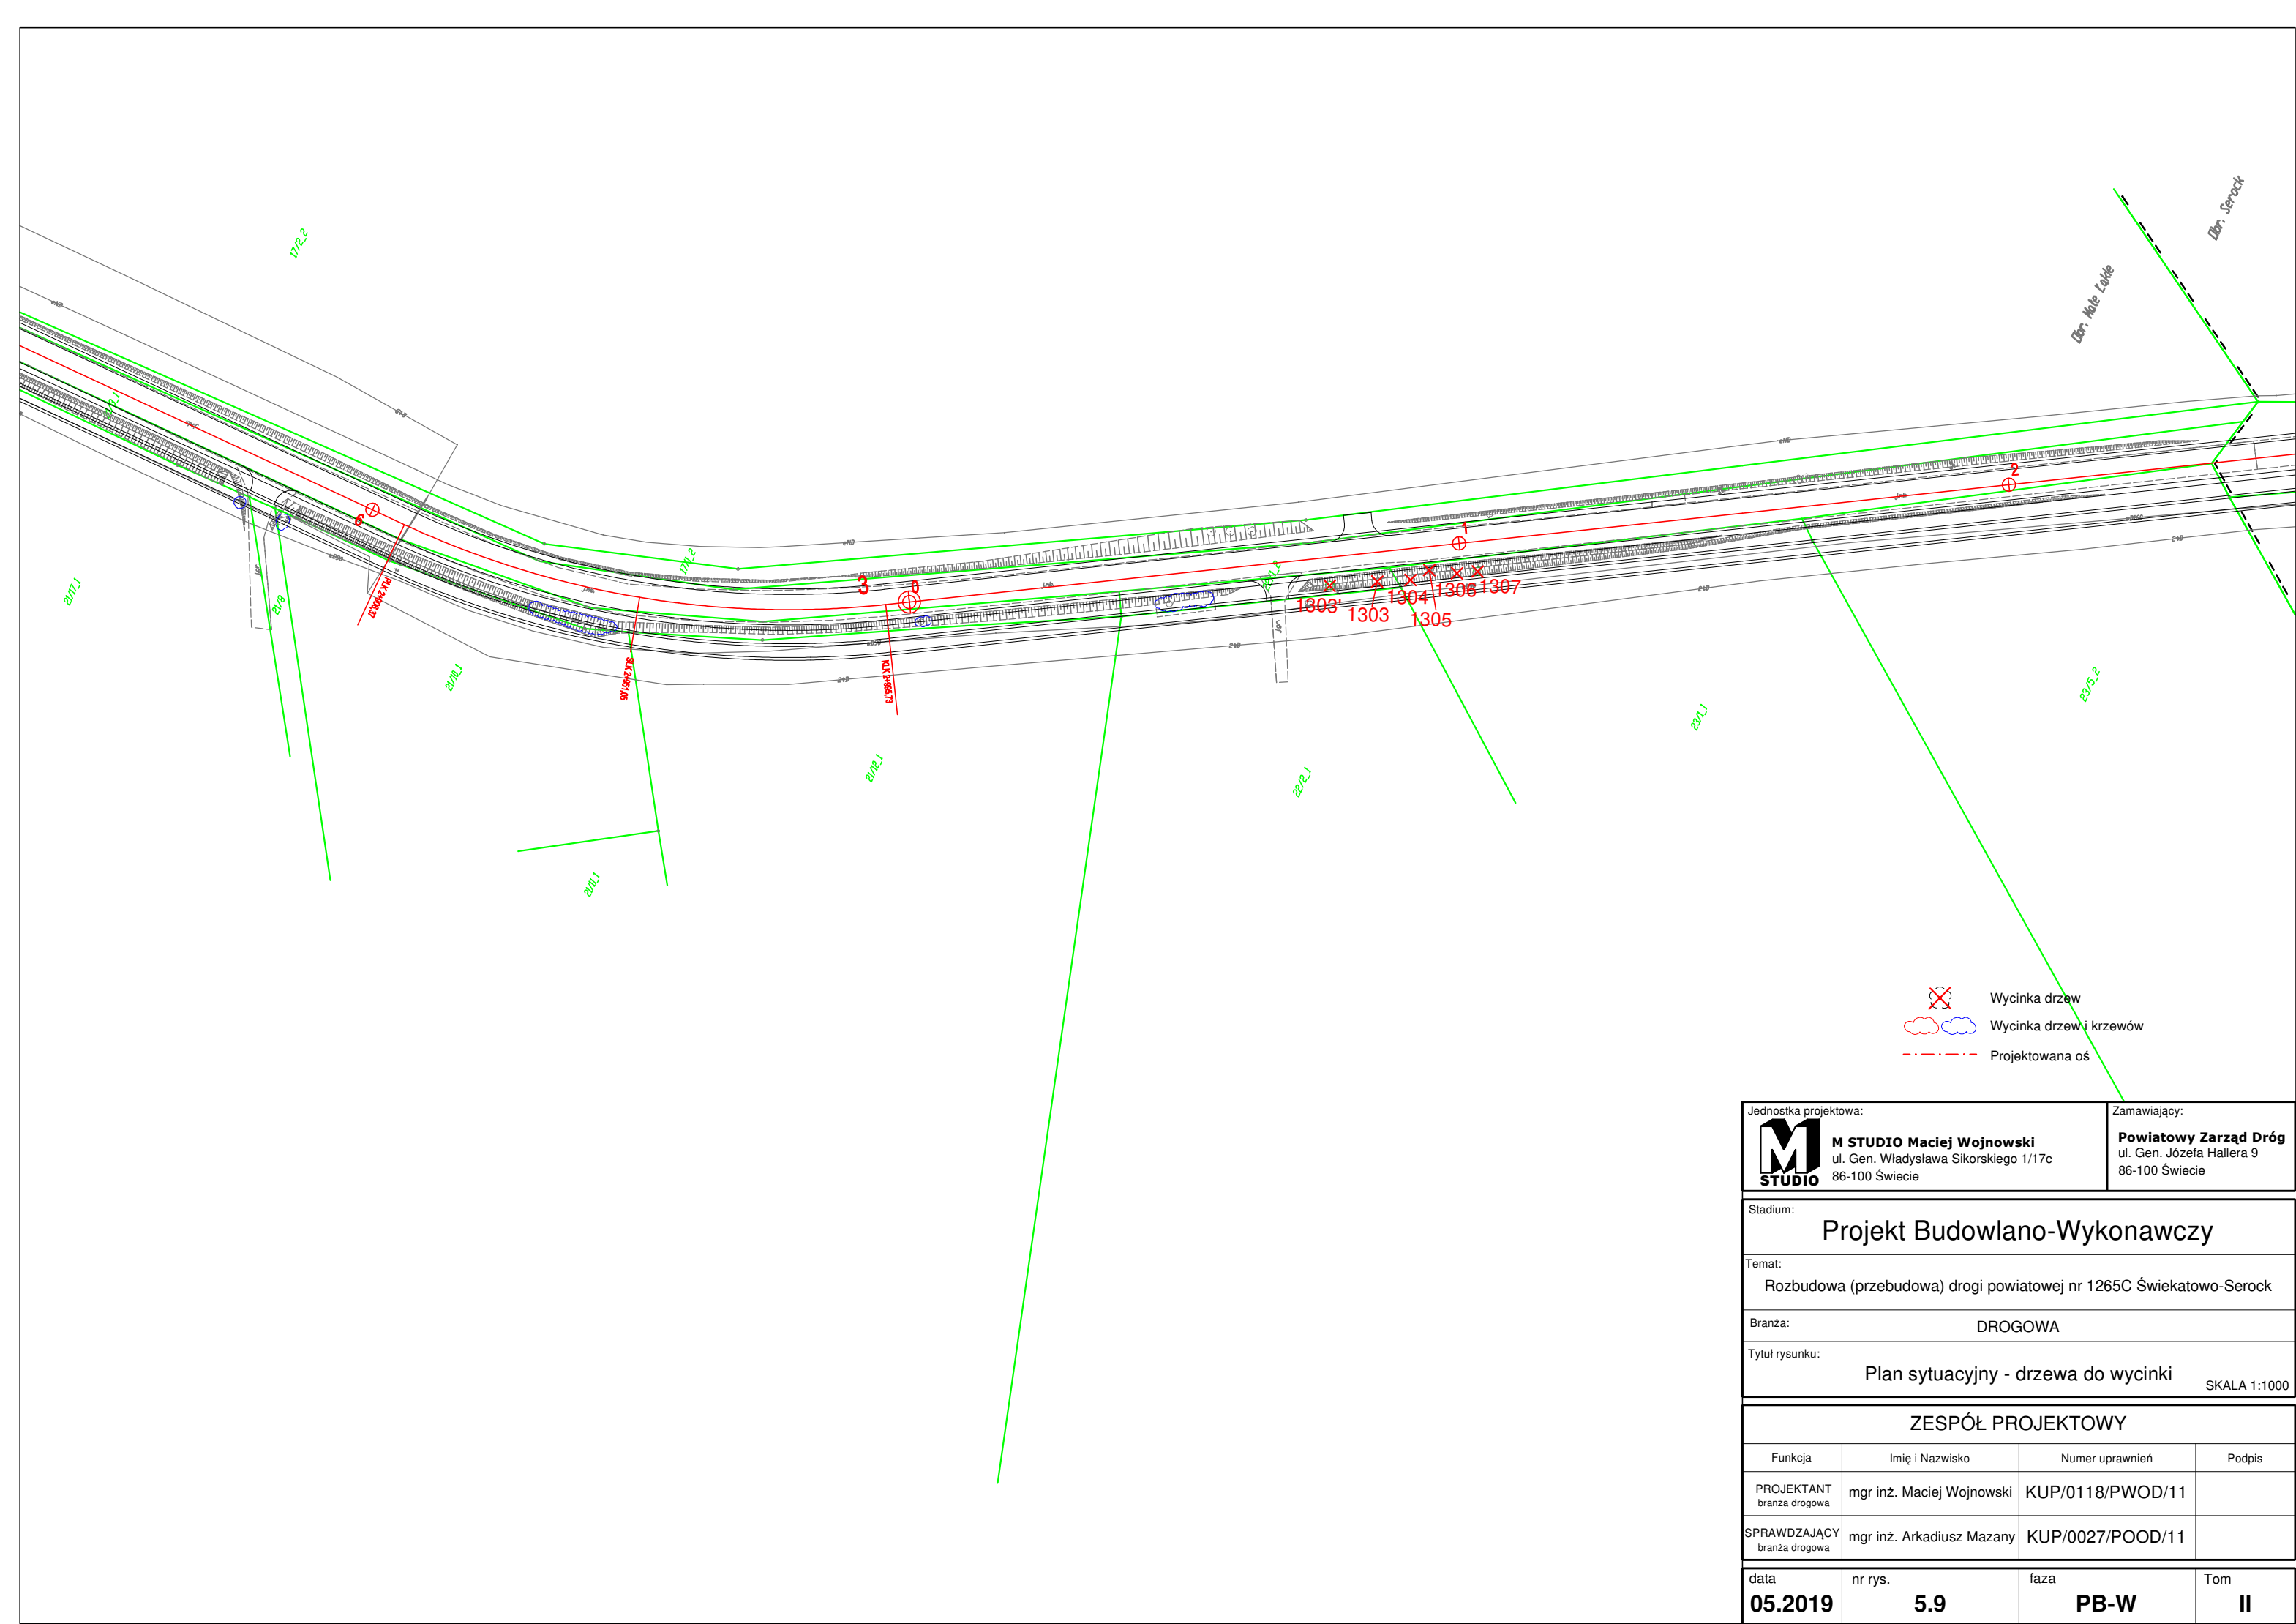

- Wycinka drzew
- Wycinka drzew i krzewów
- Projektowana oś

Jednostka projektowa: <b>M STUDIO</b> M STUDIO Maciej Wojnowski ul. Gen. Władysława Sikorskiego 1/17c 86-100 Świecie	Zamawiający: <b>Powiatowy Zarząd Dróg</b> ul. Gen. Józefa Hallera 9 86-100 Świecie
--	---

Stadium: **Projekt Budowlano-Wykonawczy**


Temat: **Rozbudowa (przebudowa) drogi powiatowej nr 1265C Świekatowo-Serock**

Branża: **DROGOWA**

Tytuł rysunku: **Plan sytuacyjny - drzewa do wycinki** SKALA 1:1000

ZESPÓŁ PROJEKTOWY			
Funkcja	Imię i Nazwisko	Numer uprawnień	Podpis
PROJEKTANT branża drogowa	mgr inż. Maciej Wojnowski	KUP/0118/PWOD/11	
SPRAWDZAJĄCY branża drogowa	mgr inż. Arkadiusz Mazany	KUP/0027/POOD/11	

data <b>05.2019</b>	nr rys. <b>5.9</b>	faza <b>PB-W</b>	Tom <b>II</b>
------------------------	-----------------------	---------------------	------------------

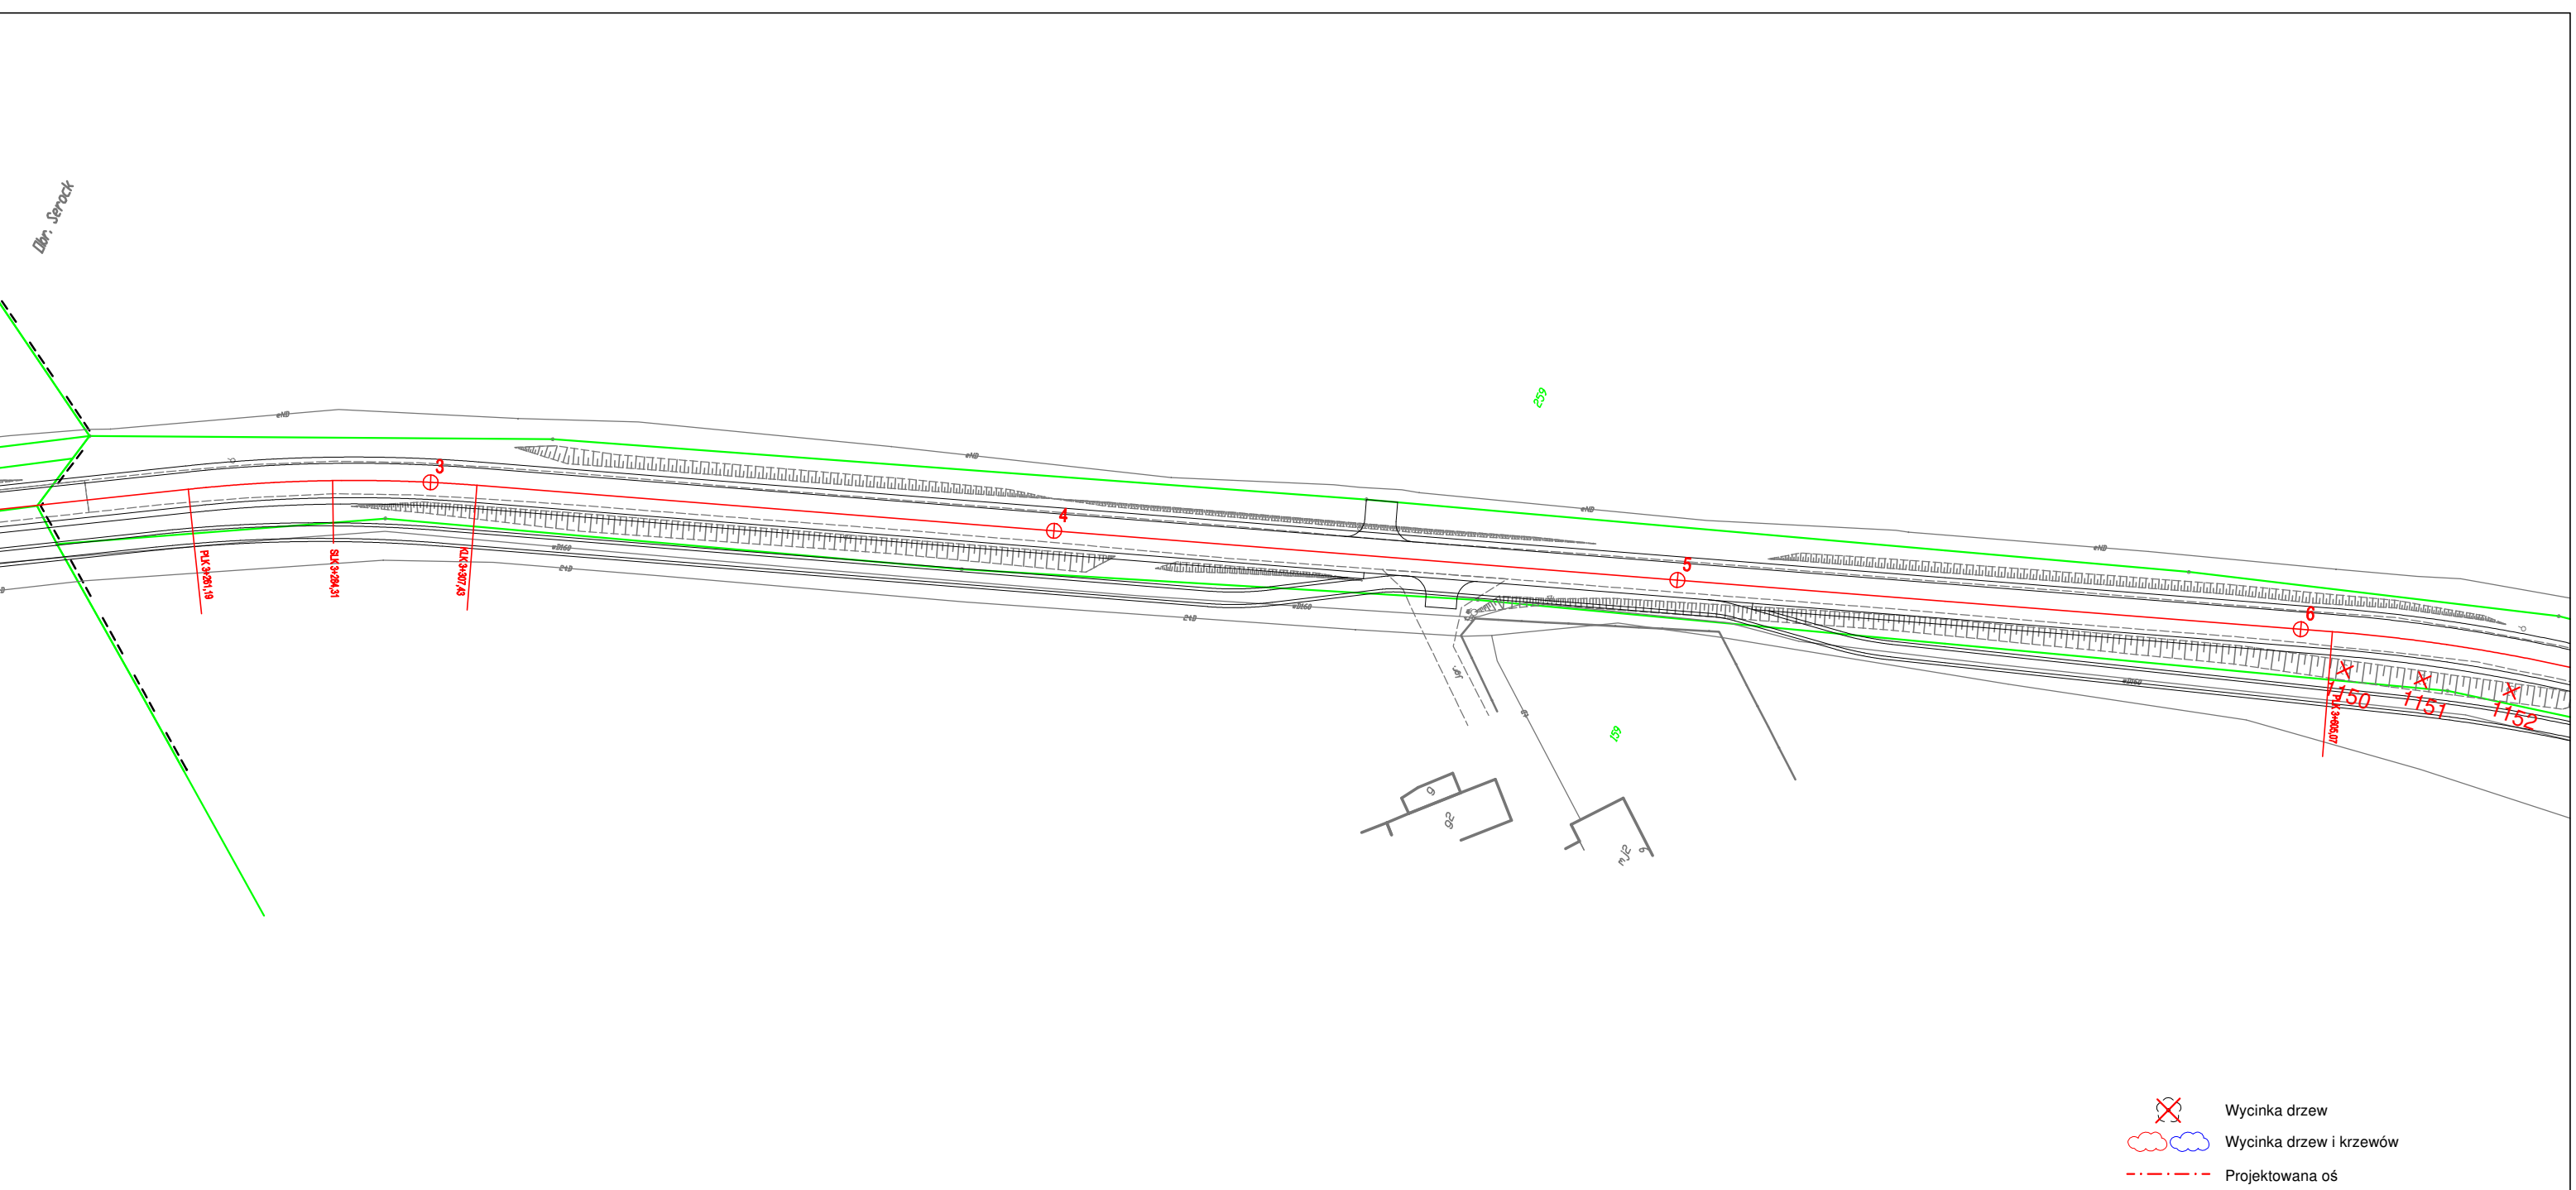


- Wycinka drzew
- Wycinka drzew i krzewów
- Projektowana oś




Jednostka projektowa: <b>M STUDIO</b> Maciej Wojnowski ul. Gen. Władysława Sikorskiego 1/17c 86-100 Świecie	Zamawiający: <b>Powiatowy Zarząd Dróg</b> ul. Gen. Józefa Hallera 9 86-100 Świecie
--	---

Stadium:	<b>Projekt Budowlano-Wykonawczy</b>		
Temat:	Rozbudowa (przebudowa) drogi powiatowej nr 1265C Świekatowo-Serock		
Branża:	DROGOWA		
Tytuł rysunku:	Plan sytuacyjny - drzewa do wycinki		SKALA 1:1000

ZESPÓŁ PROJEKTOWY			
Funkcja	Imię i Nazwisko	Numer uprawnień	Podpis
PROJEKTANT branża drogowa	mgr inż. Maciej Wojnowski	KUP/0118/PWOD/11	
SPRAWDZAJĄCY branża drogowa	mgr inż. Arkadiusz Mazany	KUP/0027/POOD/11	

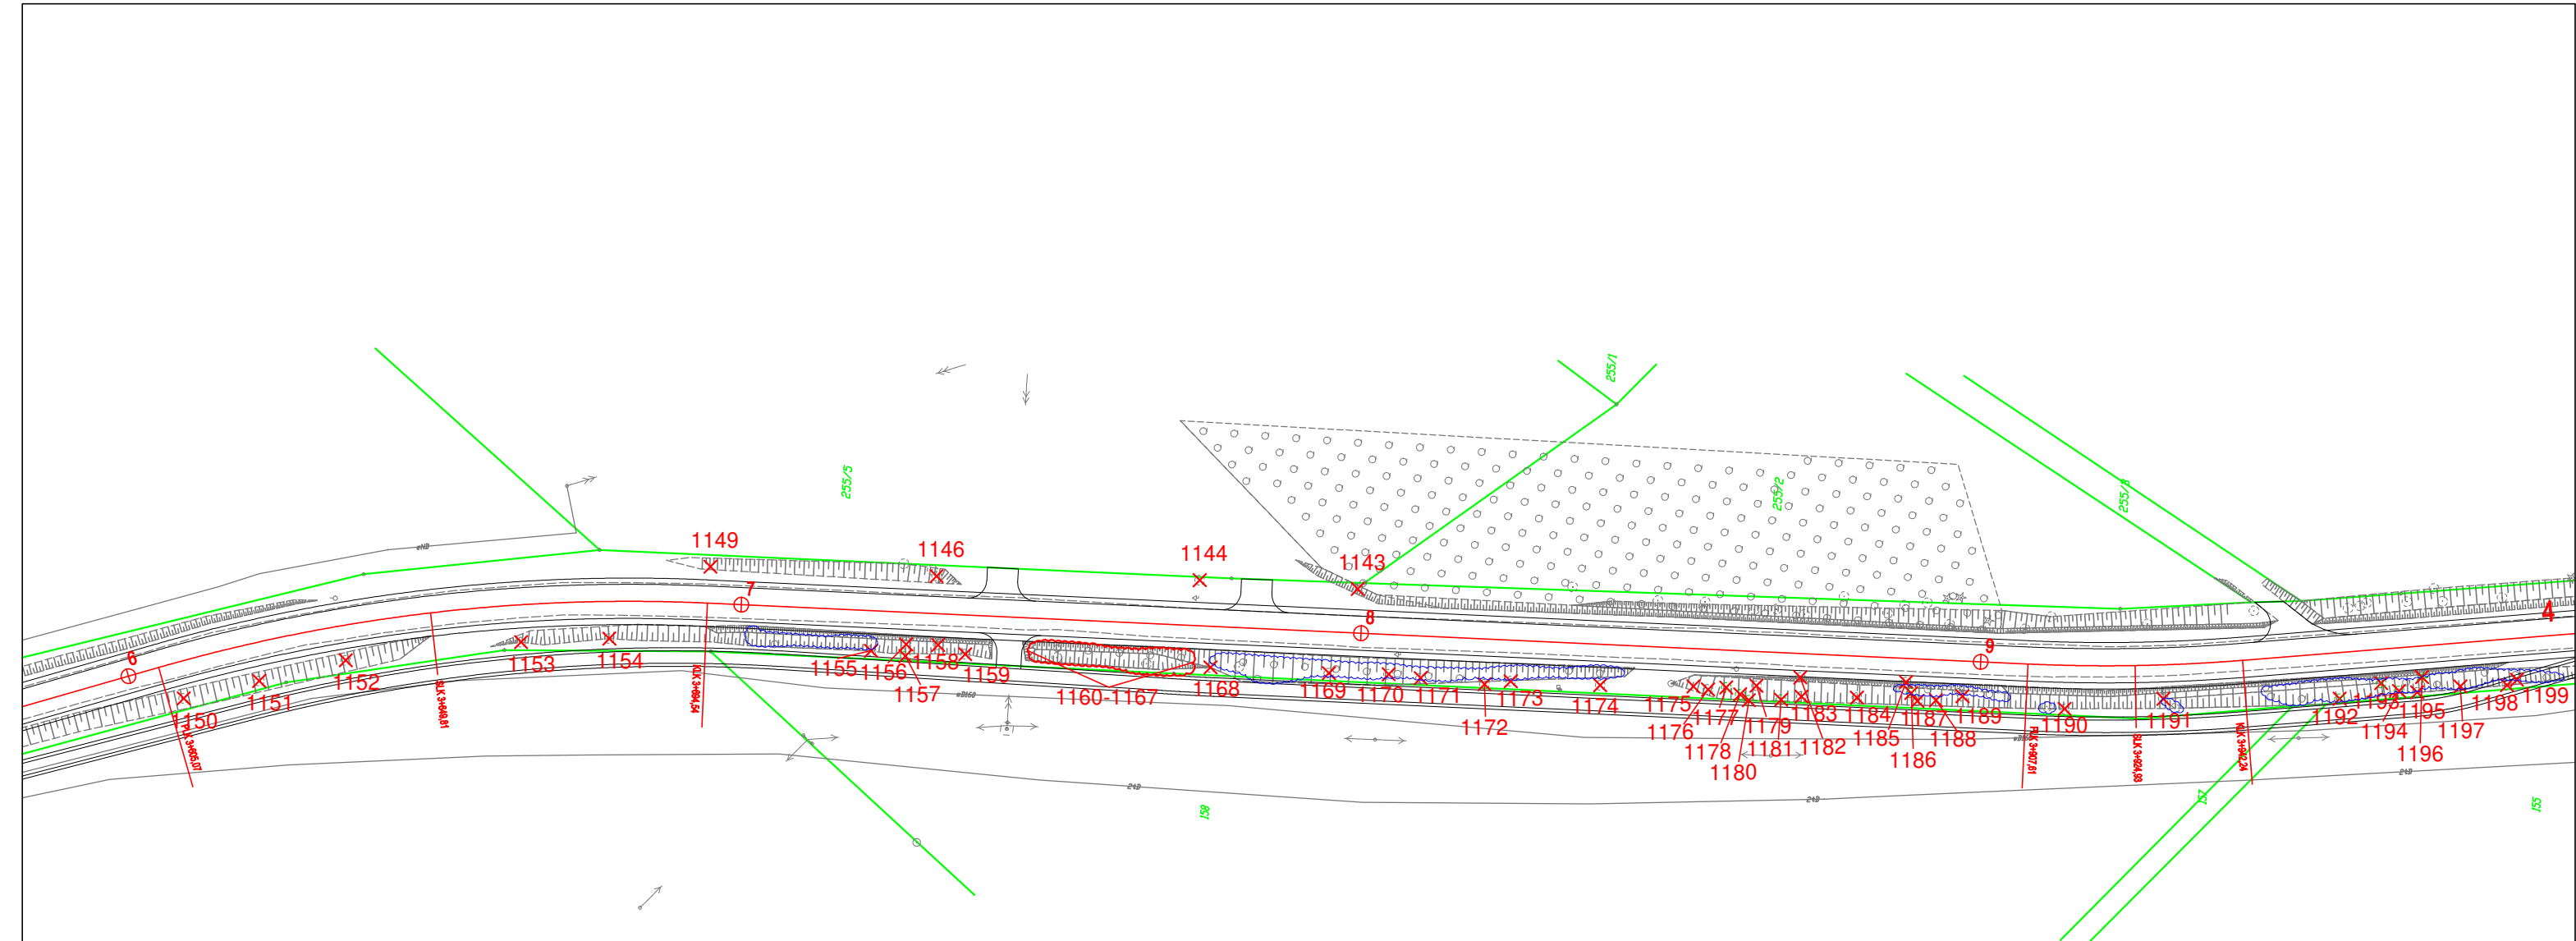data	nr rys.	faza	Tom
<b>05.2019</b>	<b>5.10</b>	<b>PB-W</b>	<b>II</b>



-  Wycinka drzew
-  Wycinka drzew i krzewów
-  Projektowana oś

Jednostka projektowa: <b>M STUDIO</b> Maciej Wojnowski ul. Gen. Władysława Sikorskiego 1/17c 86-100 Świecie	Zamawiający: <b>Powiatowy Zarząd Dróg</b> ul. Gen. Józefa Hallera 9 86-100 Świecie
--	---

Stadium: **Projekt Budowlano-Wykonawczy**


Temat: **Rozbudowa (przebudowa) drogi powiatowej nr 1265C Świekatowo-Serock**




Branża: **DROGOWA**

Tytuł rysunku: **Plan sytuacyjny - drzewa do wycinki** SKALA 1:1000

ZESPÓŁ PROJEKTOWY			
Funkcja	Imię i Nazwisko	Numer uprawnień	Podpis
PROJEKTANT branża drogowa	mgr inż. Maciej Wojnowski	KUP/0118/PWOD/11	
SPRAWDZAJĄCY branża drogowa	mgr inż. Arkadiusz Mazany	KUP/0027/POOD/11	

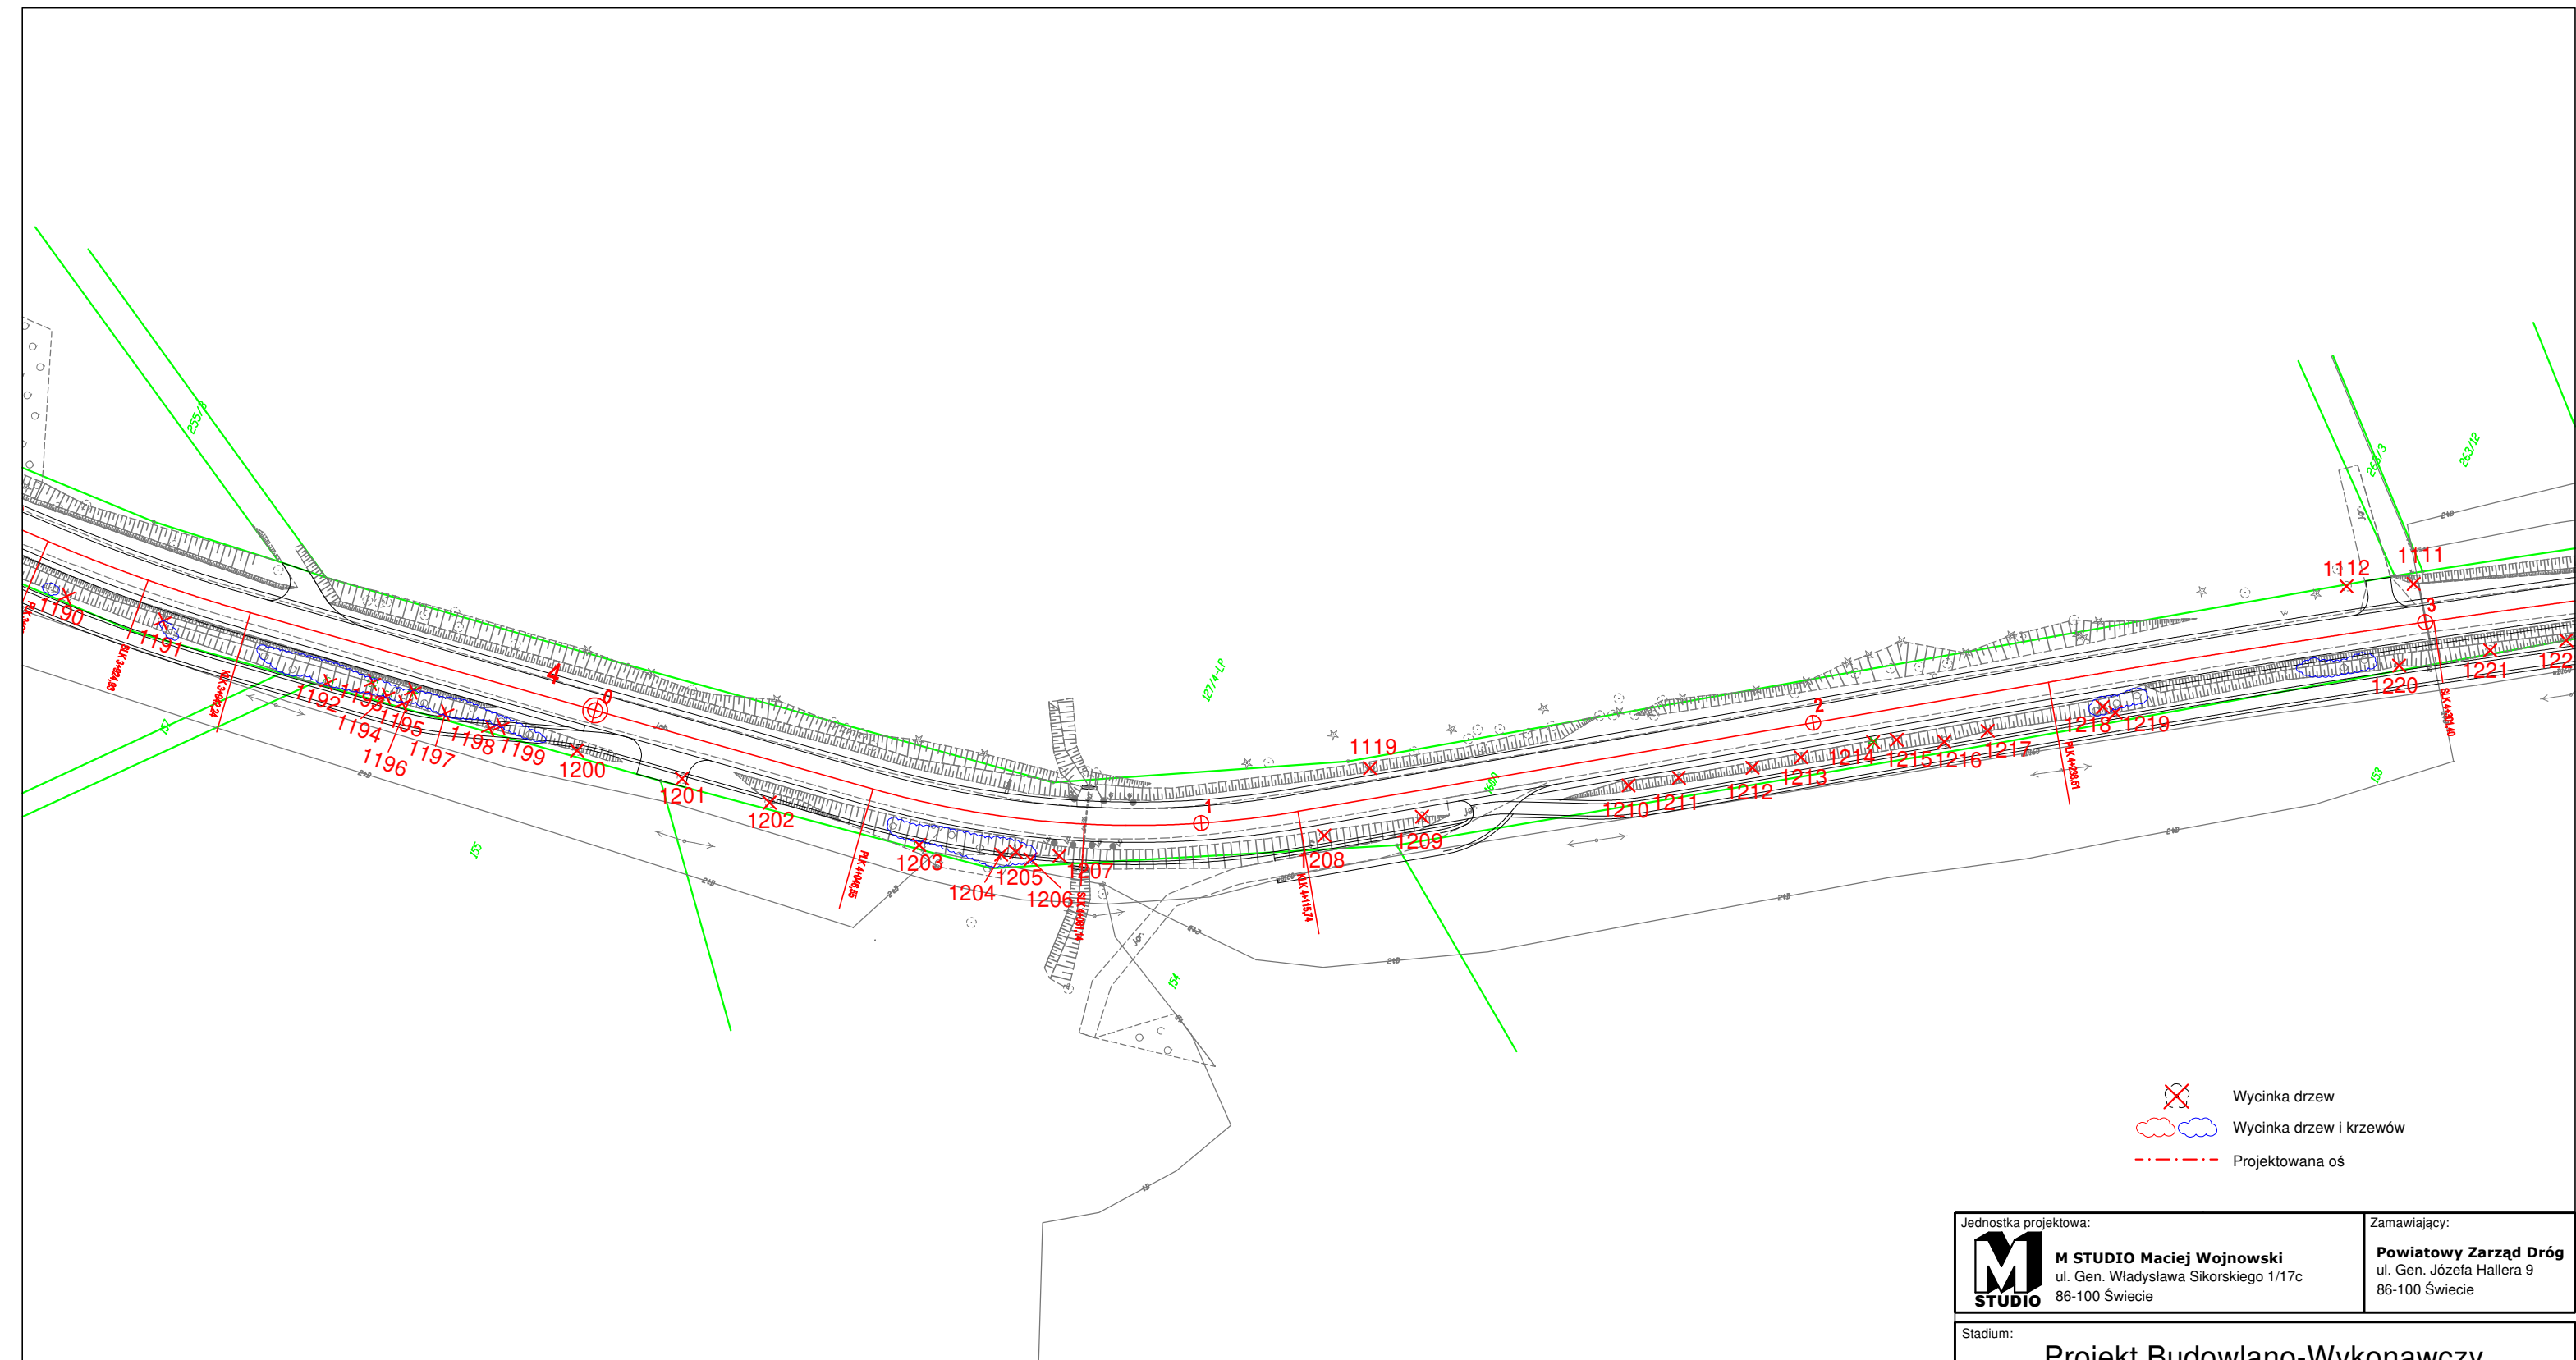data <b>05.2019</b>	nr rys. <b>5.11</b>	faza <b>PB-W</b>	Tom <b>II</b>
------------------------	------------------------	---------------------	------------------



-  Wycinka drzew
-  Wycinka drzew i krzewów
-  Projektowana oś

Jednostka projektowa: <b>M STUDIO</b> Maciej Wojnowski ul. Gen. Władysława Sikorskiego 1/17c 86-100 Świecie	Zamawiający: <b>Powiatowy Zarząd Dróg</b> ul. Gen. Józefa Hallera 9 86-100 Świecie
--	---

Stadium: **Projekt Budowlano-Wykonawczy**


Temat: **Rozbudowa (przebudowa) drogi powiatowej nr 1265C Świekatowo-Serock**




Branża: **DROGOWA**

Tytuł rysunku: **Plan sytuacyjny - drzewa do wycinki** SKALA 1:1000

ZESPÓŁ PROJEKTOWY			
Funkcja	Imię i Nazwisko	Numer uprawnień	Podpis
PROJEKTANT branża drogowa	mgr inż. Maciej Wojnowski	KUP/0118/PWOD/11	
SPRAWDZAJĄCY branża drogowa	mgr inż. Arkadiusz Mazany	KUP/0027/POOD/11	

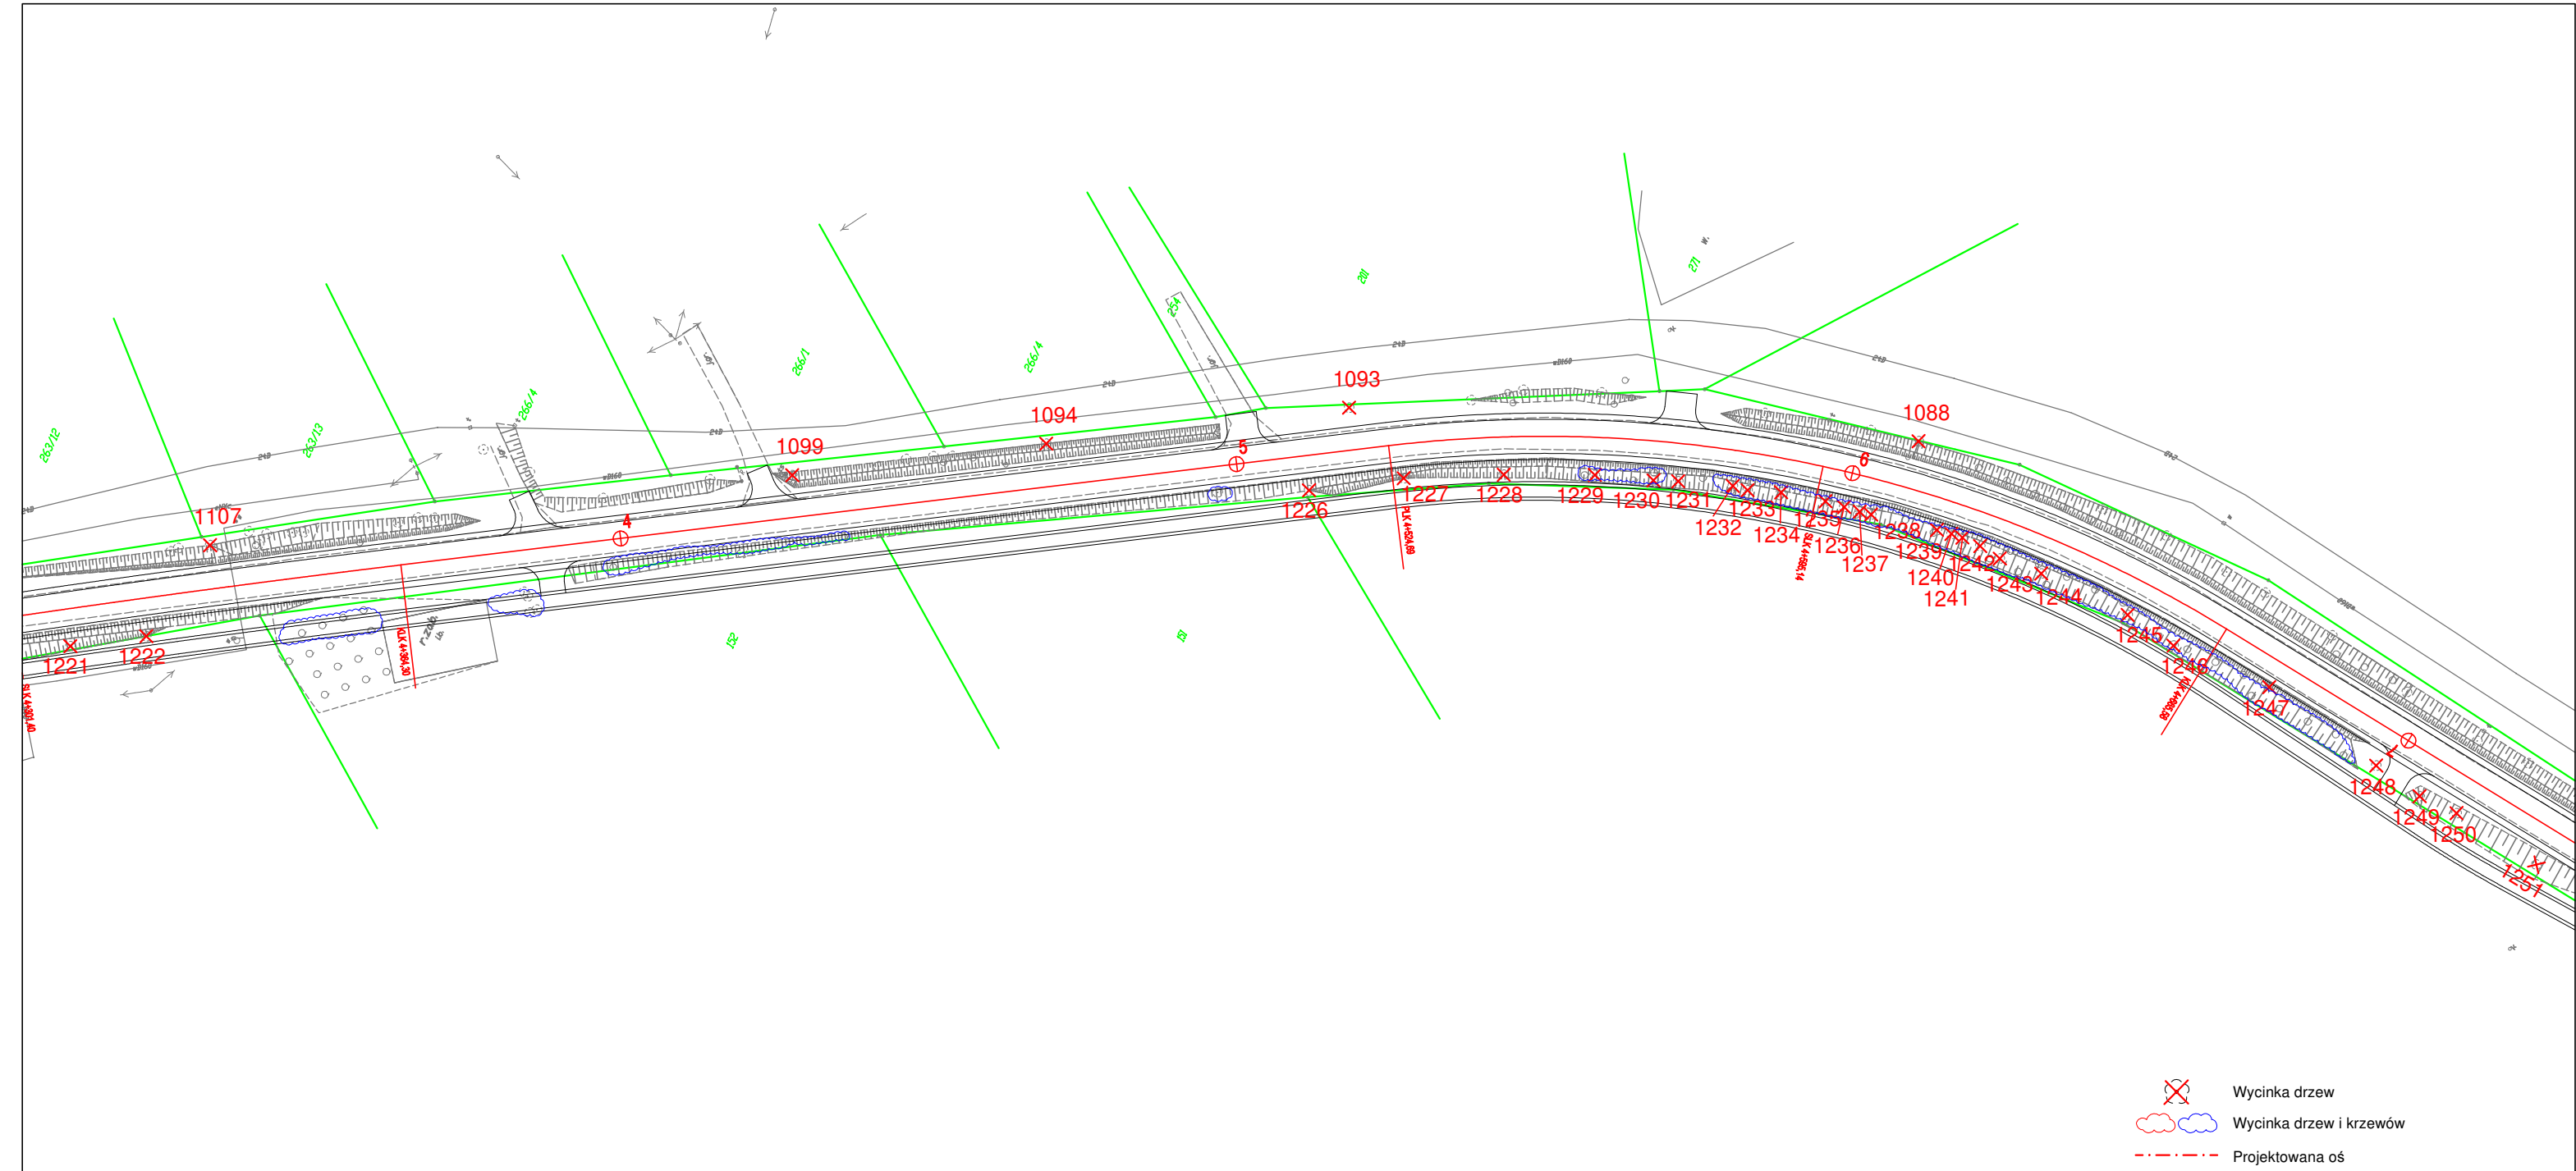data <b>05.2019</b>	nr rys. <b>5.12</b>	faza <b>PB-W</b>	Tom <b>II</b>
------------------------	------------------------	---------------------	------------------



-  Wycinka drzew
-  Wycinka drzew i krzewów
-  Projektowana oś

Jednostka projektowa: <b>M STUDIO</b> Maciej Wojnowski ul. Gen. Władysława Sikorskiego 1/17c 86-100 Świecie	Zamawiający: <b>Powiatowy Zarząd Dróg</b> ul. Gen. Józefa Hallera 9 86-100 Świecie
--	---

Stadium: **Projekt Budowlano-Wykonawczy**

Temat: **Rozbudowa (przebudowa) drogi powiatowej nr 1265C Świekatowo-Serock**


Branża: **DROGOWA**




Tytuł rysunku: **Plan sytuacyjny - drzewa do wycinki** SKALA 1:1000

ZESPÓŁ PROJEKTOWY			
Funkcja	Imię i Nazwisko	Numer uprawnień	Podpis
PROJEKTANT branża drogowa	mgr inż. Maciej Wojnowski	KUP/0118/PWOD/11	
SPRAWDZAJĄCY branża drogowa	mgr inż. Arkadiusz Mazany	KUP/0027/POOD/11	

data <b>05.2019</b>	nr rys. <b>5.13</b>	faza <b>PB-W</b>	Tom <b>II</b>
------------------------	------------------------	---------------------	------------------

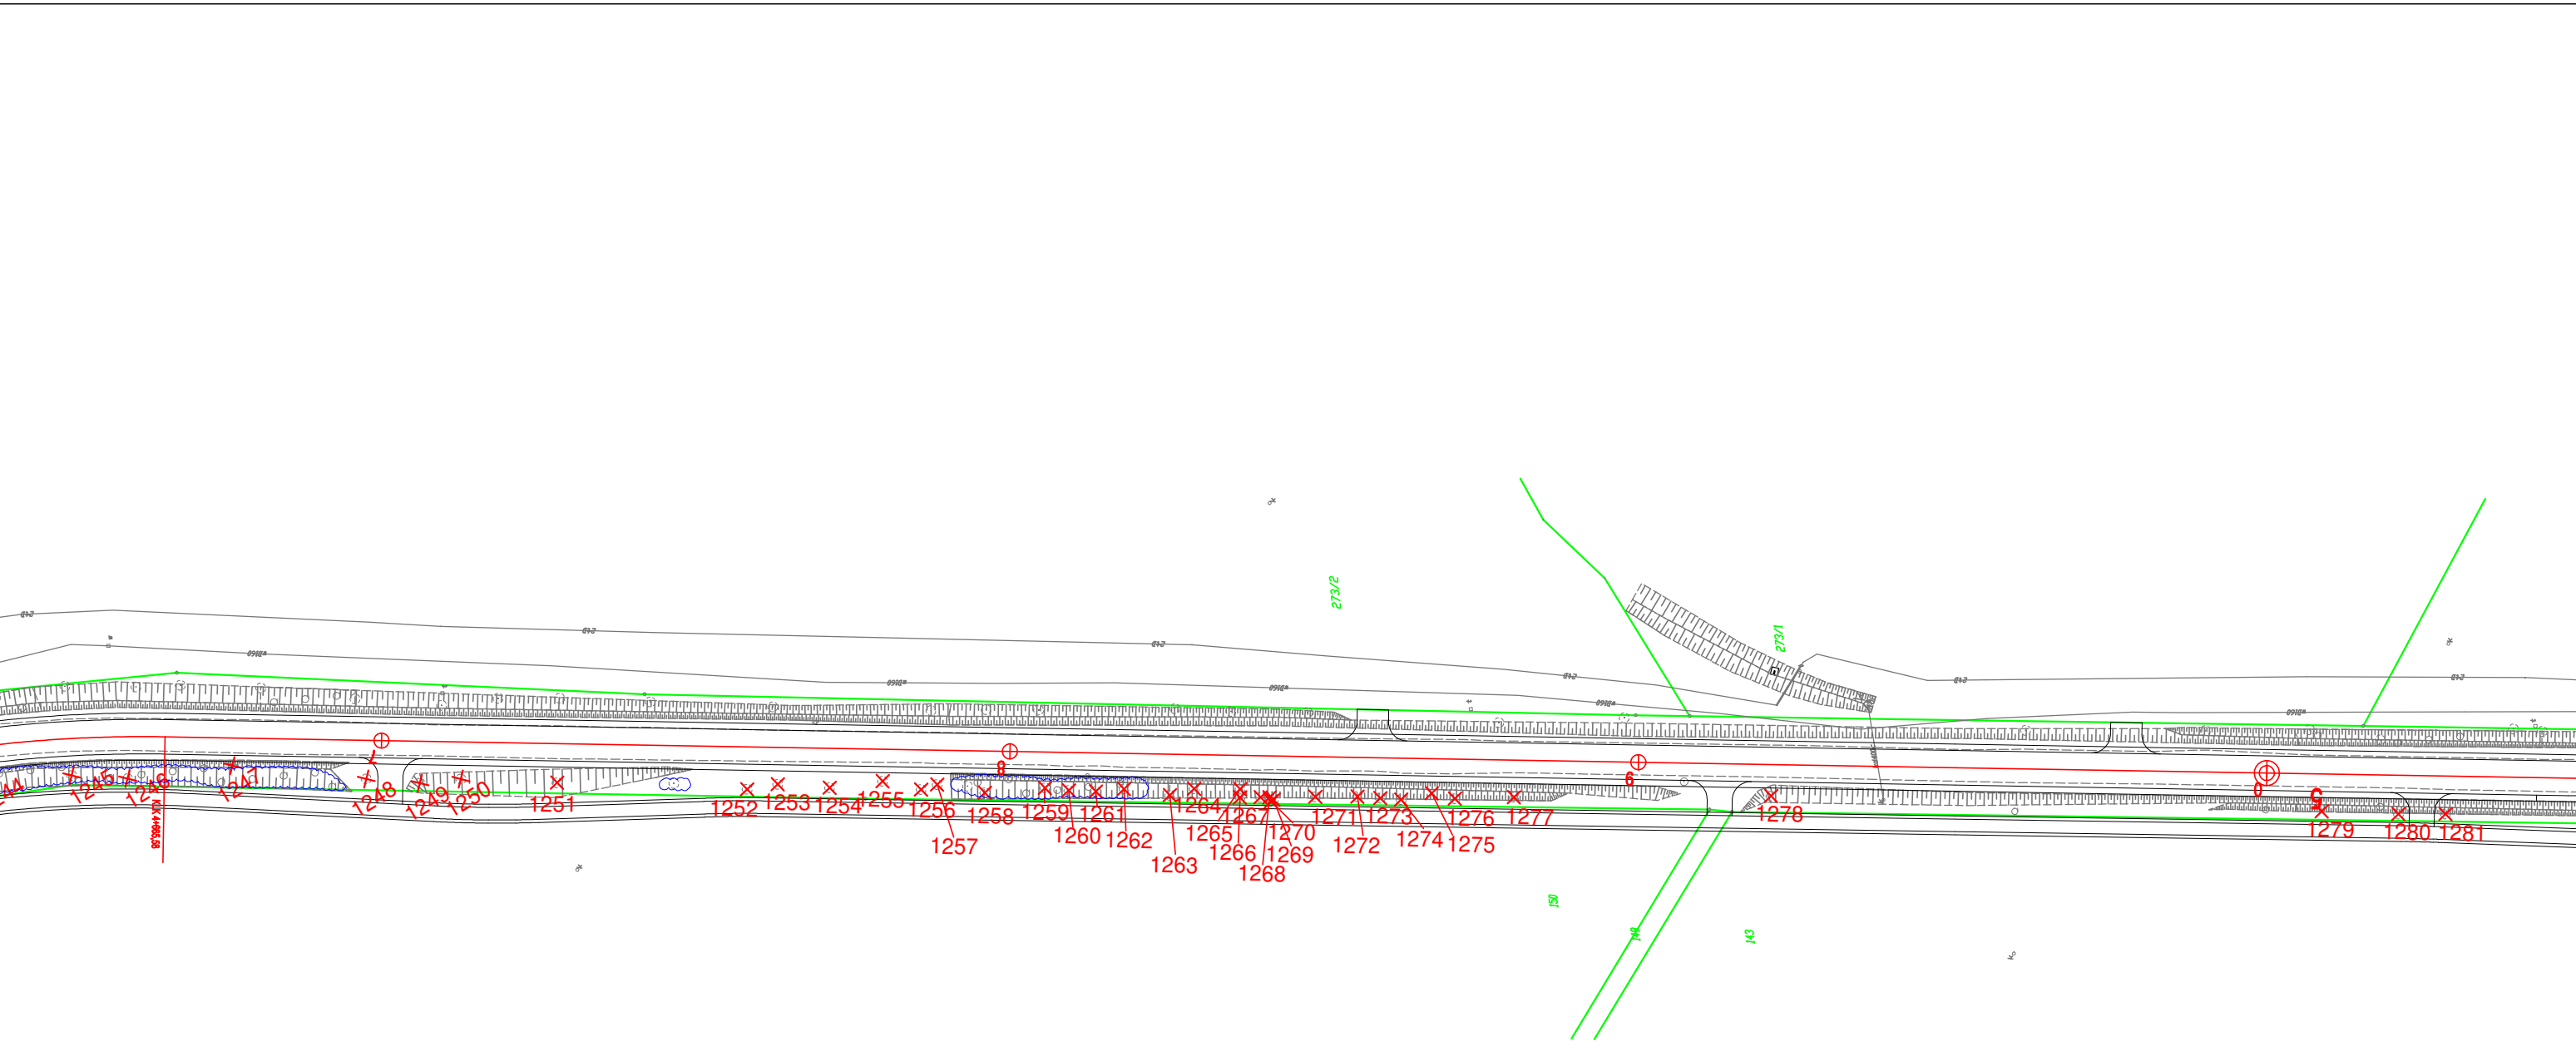



-  Wycinka drzew
-  Wycinka drzew i krzewów
-  Projektowana oś

Jednostka projektowa: <b>M STUDIO</b> M STUDIO Maciej Wojnowski ul. Gen. Władysława Sikorskiego 1/17c 86-100 Świecie	Zamawiający: <b>Powiatowy Zarząd Dróg</b> ul. Gen. Józefa Hallera 9 86-100 Świecie
--	---

Stadium: **Projekt Budowlano-Wykonawczy**


Temat: **Rozbudowa (przebudowa) drogi powiatowej nr 1265C Świąkatowo-Serock**




Branża: **DROGOWA**

Tytuł rysunku: **Plan sytuacyjny - drzewa do wycinki** SKALA 1:1000

ZESPÓŁ PROJEKTOWY			
Funkcja	Imię i Nazwisko	Numer uprawnień	Podpis
PROJEKTANT branża drogowa	mgr inż. Maciej Wojnowski	KUP/0118/PWOD/11	
SPRAWDZAJĄCY branża drogowa	mgr inż. Arkadiusz Mazany	KUP/0027/POOD/11	

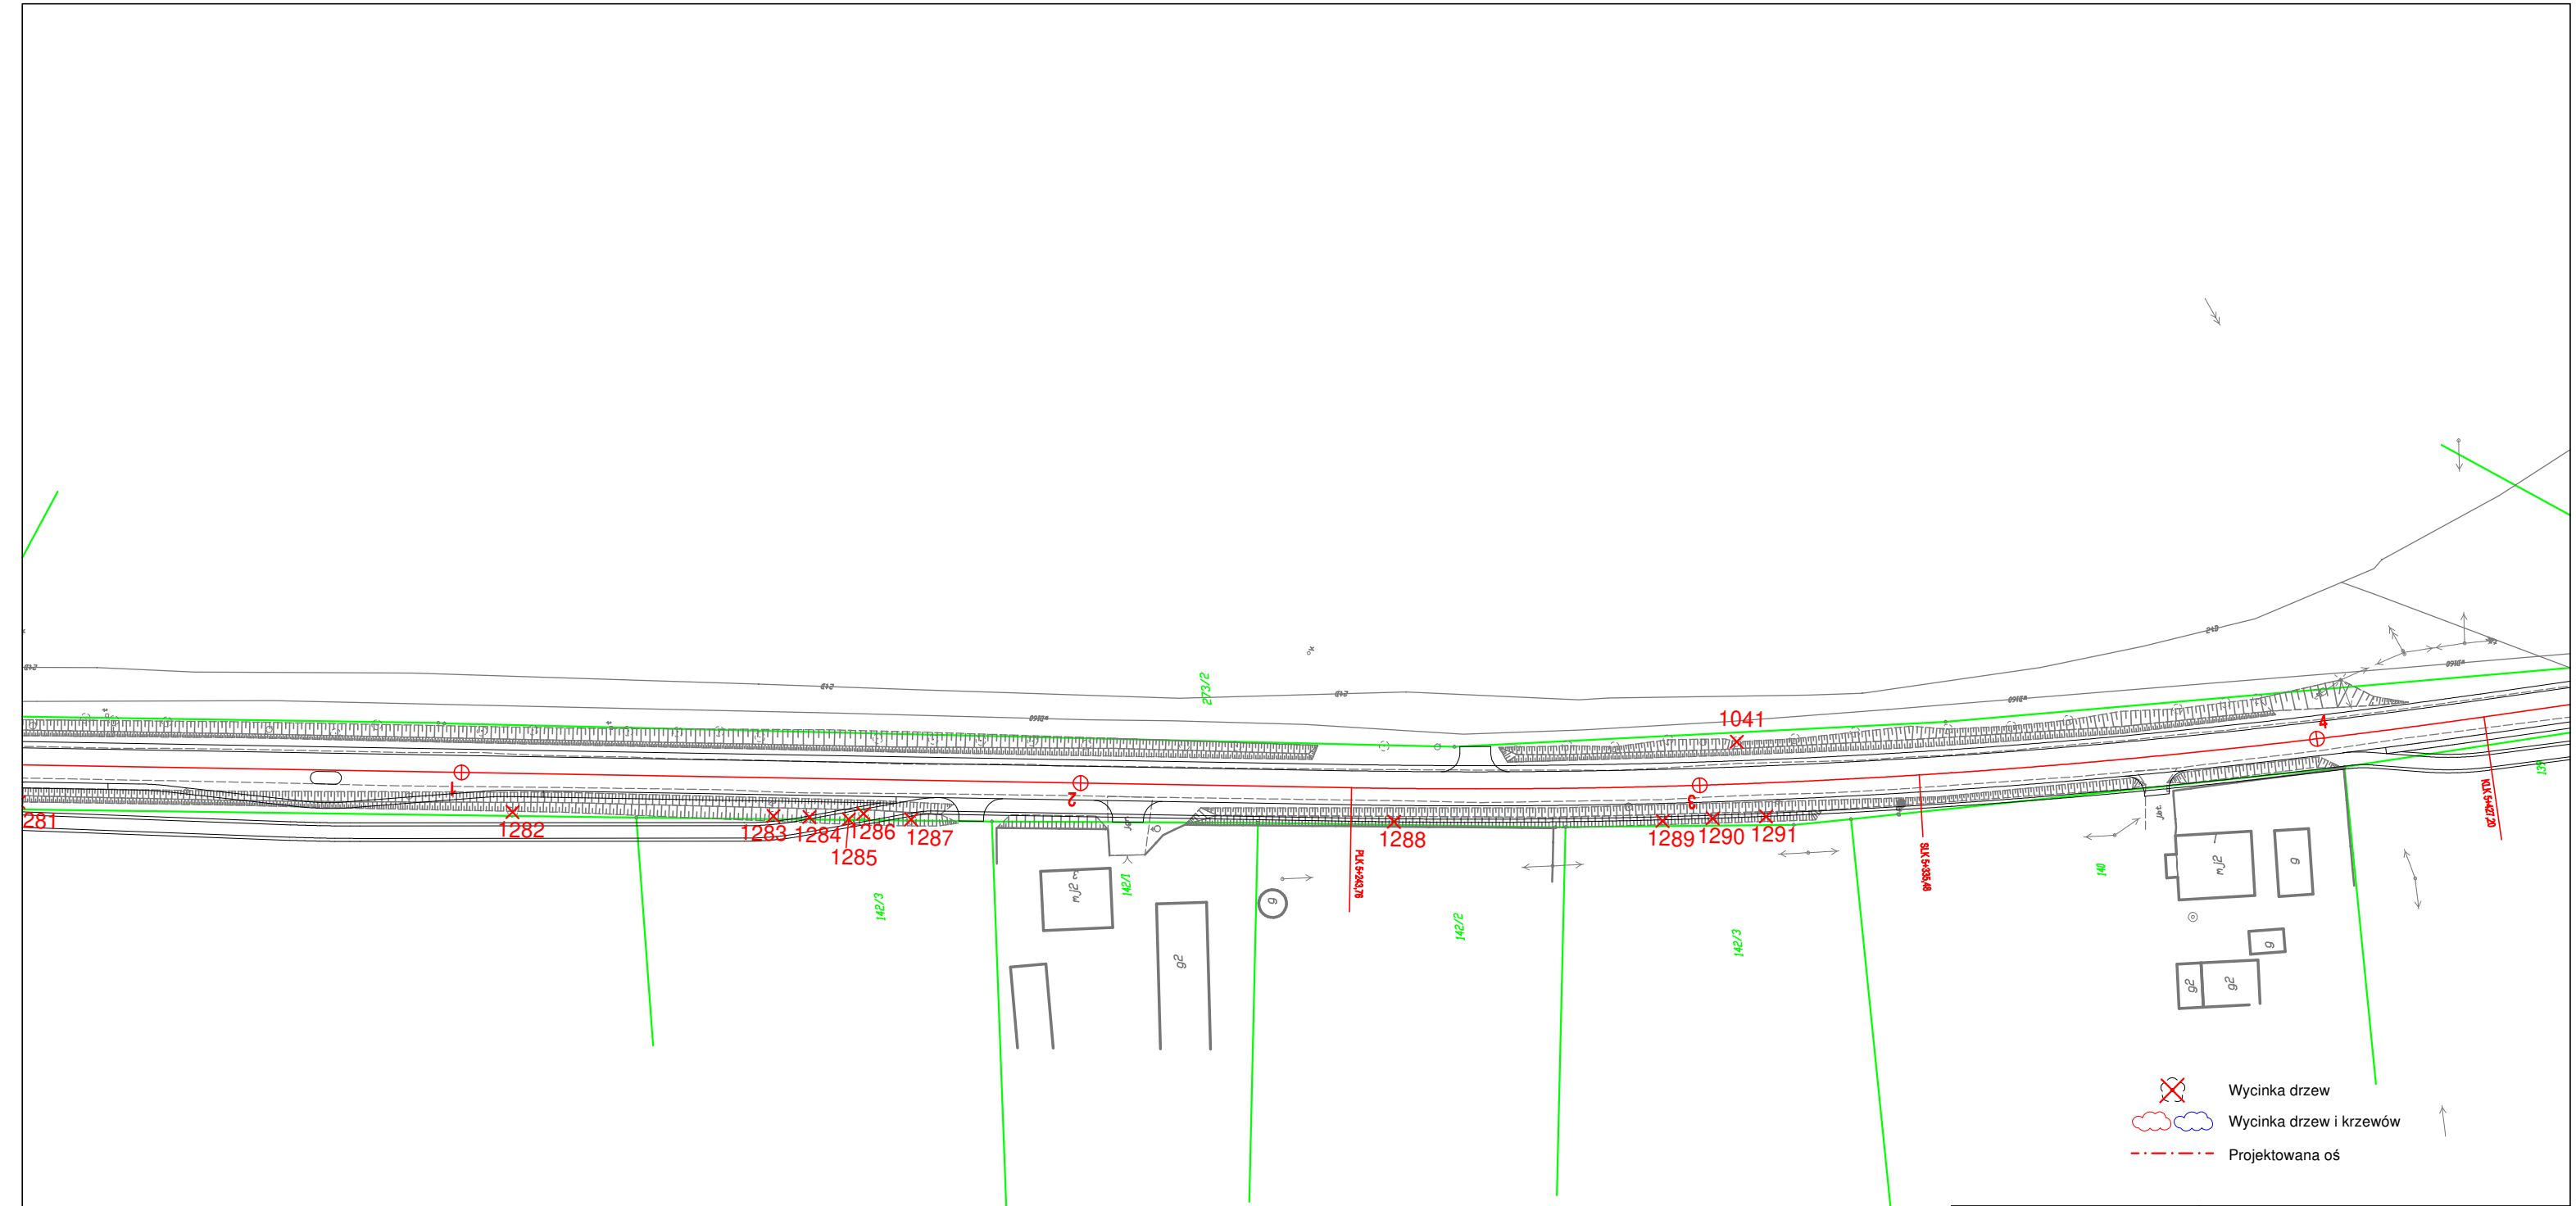data <b>05.2019</b>	nr rys. <b>5.14</b>	faza <b>PB-W</b>	Tom <b>II</b>
------------------------	------------------------	---------------------	------------------



-  Wycinka drzew
-  Wycinka drzew i krzewów
-  Projektowana oś




Jednostka projektowa: <b>M STUDIO</b> Maciej Wojnowski ul. Gen. Władysława Sikorskiego 1/17c 86-100 Świecie	Zamawiający: <b>Powiatowy Zarząd Dróg</b> ul. Gen. Józefa Hallera 9 86-100 Świecie
--	---

Stadium:	<b>Projekt Budowlano-Wykonawczy</b>		
Temat:	Rozbudowa (przebudowa) drogi powiatowej nr 1265C Świąkatowo-Serock		
Branża:	DROGOWA		
Tytuł rysunku:	Plan sytuacyjny - drzewa do wycinki		SKALA 1:1000

ZESPÓŁ PROJEKTOWY			
Funkcja	Imię i Nazwisko	Numer uprawnień	Podpis
PROJEKTANT branża drogowa	mgr inż. Maciej Wojnowski	KUP/0118/PWOD/11	
SPRAWDZAJĄCY branża drogowa	mgr inż. Arkadiusz Mazany	KUP/0027/POOD/11	

data	nr rys.	faza	Tom
<b>05.2019</b>	<b>5.15</b>	<b>PB-W</b>	<b>II</b>






-  Wycinka drzew
-  Wycinka drzew i krzewów
-  Projektowana oś

Jednostka projektowa: <b>M STUDIO</b> Maciej Wojnowski ul. Gen. Władysława Sikorskiego 1/17c 86-100 Świecie	Zamawiający: <b>Powiatowy Zarząd Dróg</b> ul. Gen. Józefa Hallera 9 86-100 Świecie
--	---

Stadium: <b>Projekt Budowlano-Wykonawczy</b>
Temat: Rozbudowa (przebudowa) drogi powiatowej nr 1265C Świąkatowo-Serock
Branża: DROGOWA
Tytuł rysunku: Plan sytuacyjny - drzewa do wycinki
SKALA 1:1000

ZESPÓŁ PROJEKTOWY			
Funkcja	Imię i Nazwisko	Numer uprawnień	Podpis
PROJEKTANT branża drogowa	mgr inż. Maciej Wojnowski	KUP/0118/PWOD/11	
SPRAWDZAJĄCY branża drogowa	mgr inż. Arkadiusz Mazany	KUP/0027/POOD/11	
data <b>05.2019</b>	nr rys. <b>5.16</b>	faza <b>PB-W</b>	Tom <b>II</b>

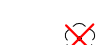

-  Wycinka drzew
-  Wycinka drzew i krzewów
-  Projektowana oś

Jednostka projektowa: <b>M STUDIO</b> Maciej Wojnowski ul. Gen. Władysława Sikorskiego 1/17c 86-100 Świecie	Zamawiający: <b>Powiatowy Zarząd Dróg</b> ul. Gen. Józefa Hallera 9 86-100 Świecie
--	---

Stadium:	<b>Projekt Budowlano-Wykonawczy</b>
Temat:	Rozbudowa (przebudowa) drogi powiatowej nr 1265C Świątkowo-Serock
Branża:	DROGOWA
Tytuł rysunku:	Plan sytuacyjny - drzewa do wycinki
	SKALA 1:1000

ZESPÓŁ PROJEKTOWY			
Funkcja	Imię i Nazwisko	Numer uprawnień	Podpis
PROJEKTANT branża drogowa	mgr inż. Maciej Wojnowski	KUP/0118/PWOD/11	
SPRAWDZAJĄCY branża drogowa	mgr inż. Arkadiusz Mazany	KUP/0027/POOD/11	

data	nr rys.	faza	Tom
<b>05.2019</b>	<b>5.17</b>	<b>PB-W</b>	<b>II</b>