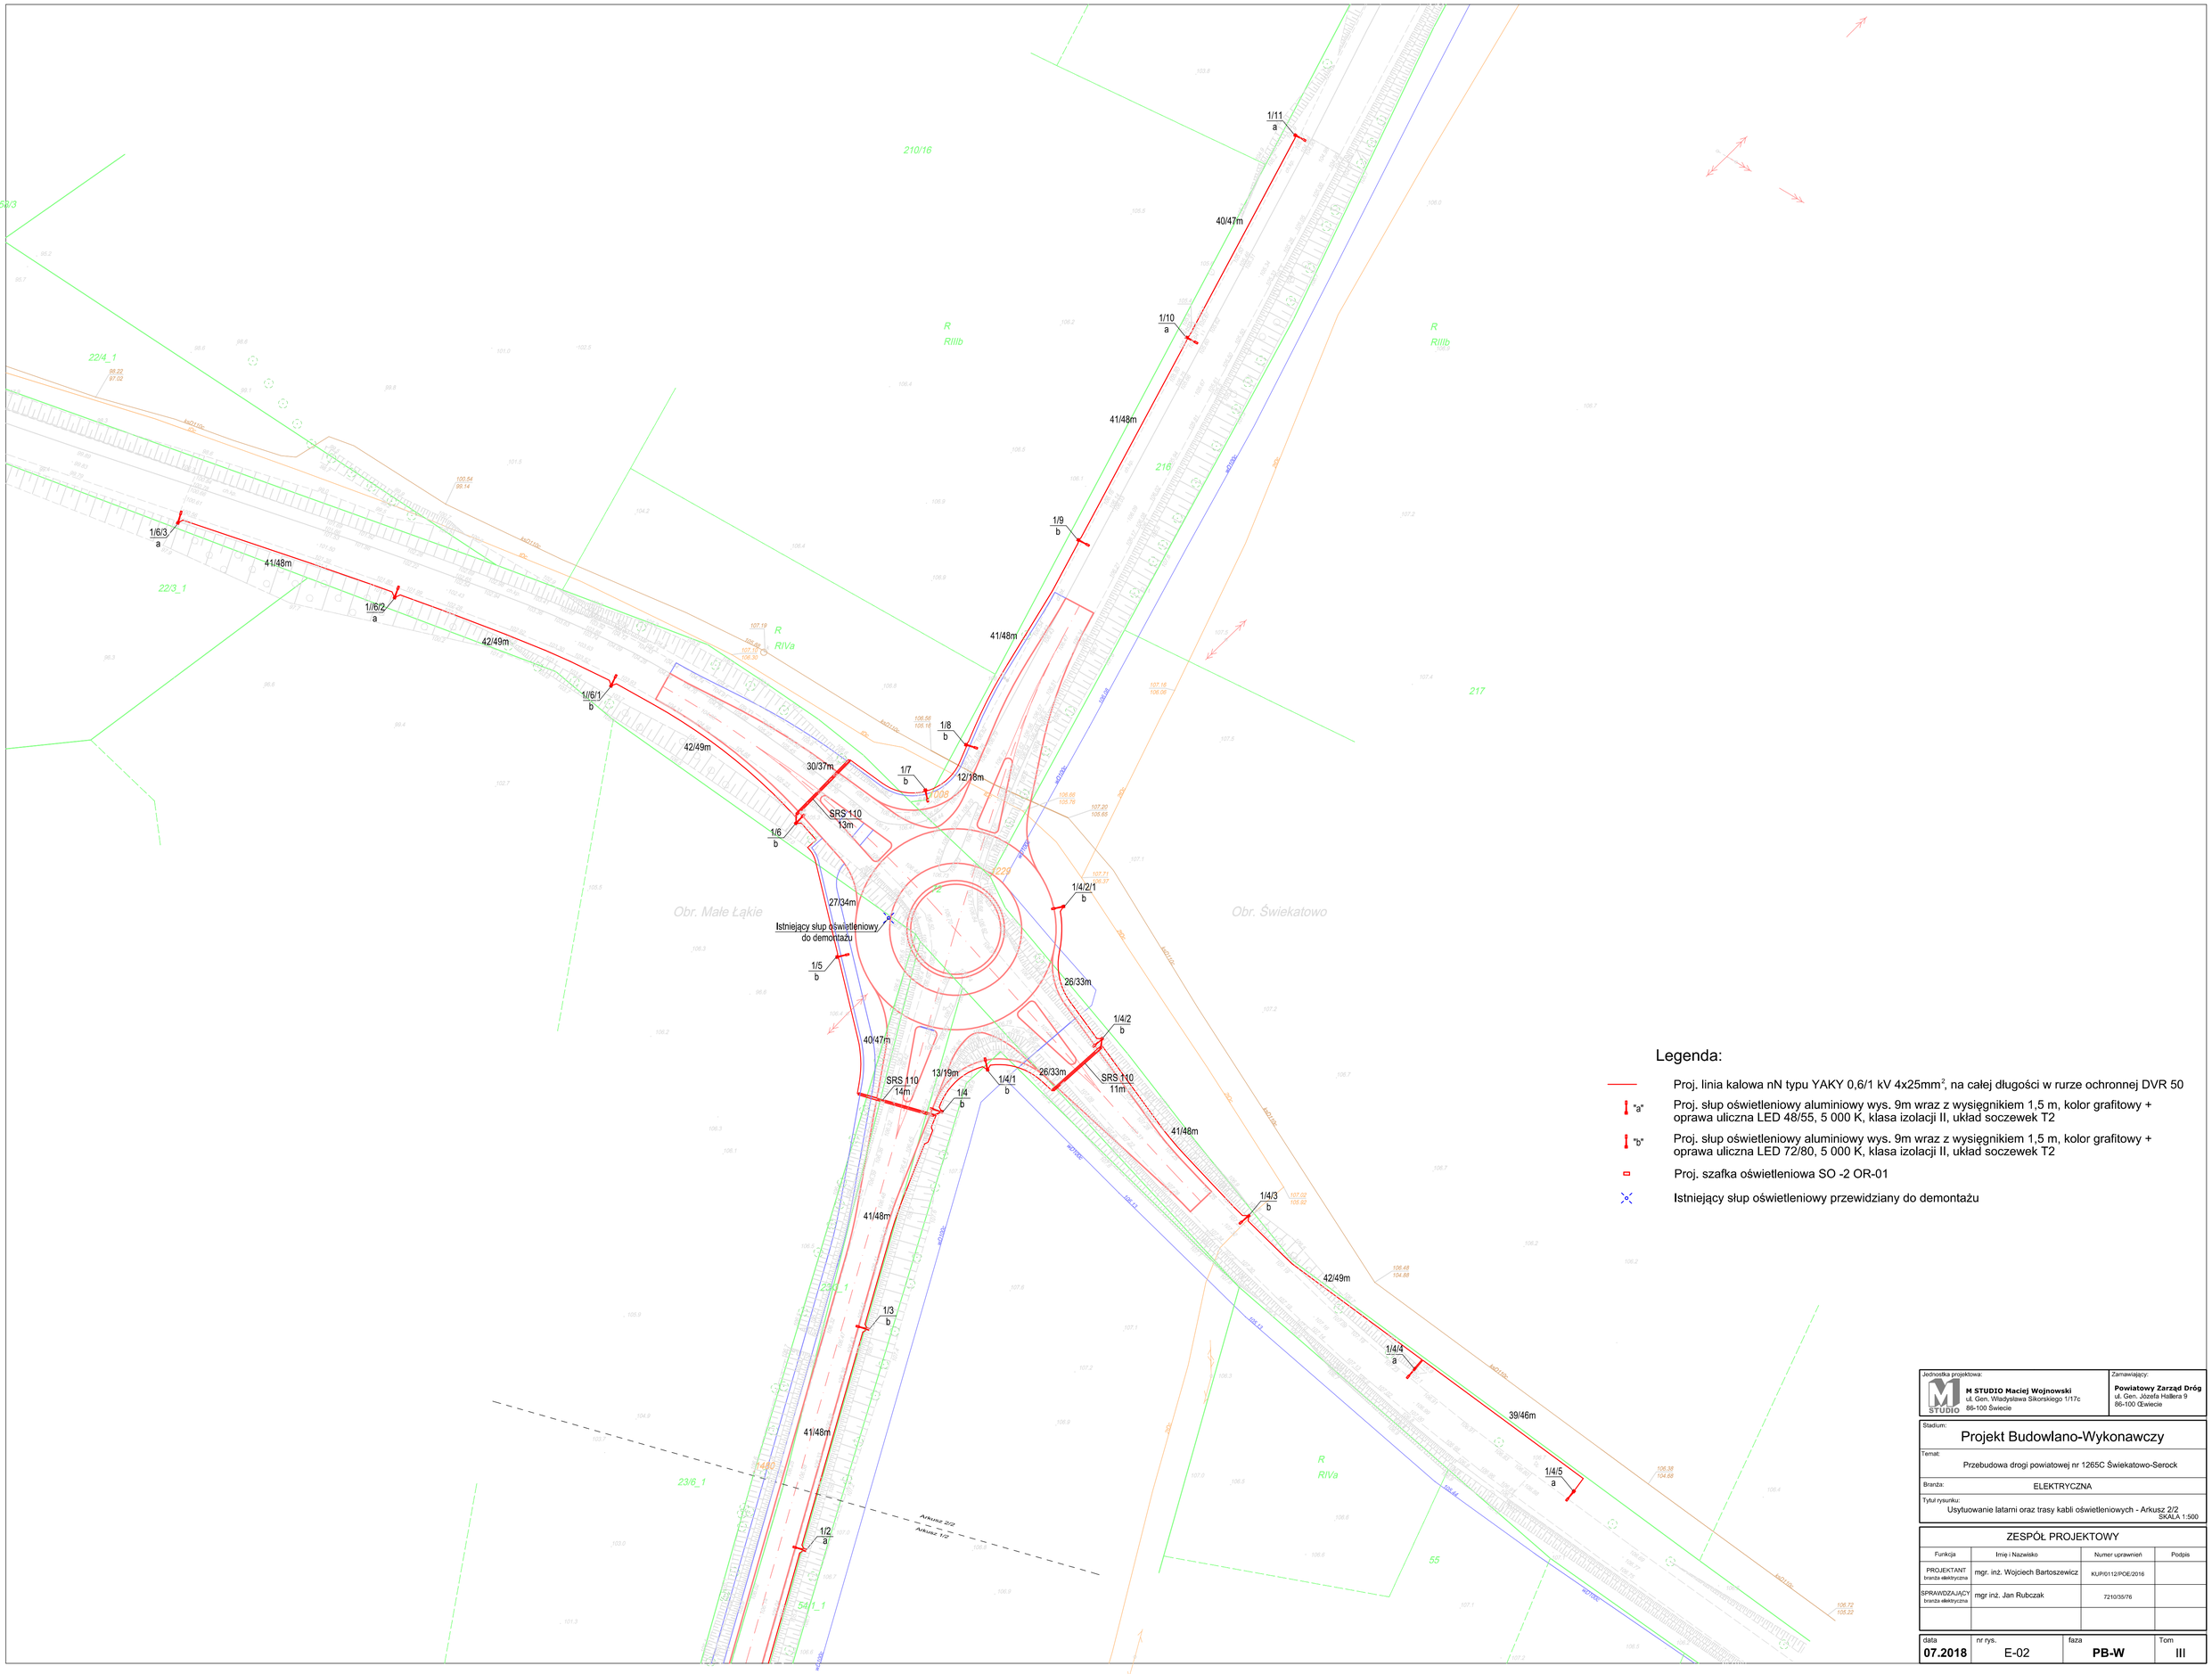

Legenda:

- Proj. linia kalowa nN typu YAKY 0,6/1 kV 4x25mm^2, na całej długości w rurze ochronnej DVR 50
- "a" Proj. słup oświetleniowy aluminiowy wys. 9m wraz z wysięgnikiem 1,5 m, kolor grafitowy + oprawa uliczna LED 48/55, 5 000 K, klasa izolacji II, układ soczewek T2
- "b" Proj. słup oświetleniowy aluminiowy wys. 9m wraz z wysięgnikiem 1,5 m, kolor grafitowy + oprawa uliczna LED 72/80, 5 000 K, klasa izolacji II, układ soczewek T2
- Proj. szafka oświetleniowa SO -2 OR-01
- Istniejący słup oświetleniowy przewidziany do demontażu

Jednostka projektowa: **M STUDIO Maciej Wojnowski** ul. Gen. Władysława Sikorskiego 1/17c 86-100 Świecie	Zamawiający: **Powiatowy Zarząd Dróg** ul. Gen. Józefa Hallera 9 86-100 Świecie

Stadium:

Projekt Budowlano-Wykonawczy

Temat:

Przebudowa drogi powiatowej nr 1265C Świekatowo-Serock

Branża: ELEKTRYCZNA

Tytuł rysunku:

Usytuowanie latarni oraz trasy kabli oświetleniowych - Arkusz 2/2

SKALA 1:500

ZESPÓŁ PROJEKTOWY

Funkcja	Imię i Nazwisko	Numer uprawnień	Podpis
PROJEKTANT branża elektryczna	mgr. inż. Wojciech Bartoszewicz	KUP/0112/POE/2016	
SPRAWDZAJĄCY branża elektryczna	mgr inż. Jan Rubczak	7210/35/76	

data	nr rys.	faza	Tom
07.2018	E-02	**PB-W**	**III**