

P R O T O K Ó Ł Nr WGK.I.ZUD.6630.338.2018
uzgodnienia dokumentacji projektowej obiektu

Przebudowa sieci wodociągowej w związku z projektowanym układem drogowym w Małe Łąki .

Płatnik:

M STUDIO MACIEJ WOJNOWSKI NIP: 559-185-
56-63 ul. Gen. Władysława Sikorskiego 1/17c
86-100 Świecie

Inwestor:

POWIATOWY ZARZĄD DRÓG ul. Gen. Józefa
Hallera 9
86-100 Świecie

Na podstawie zlecenia nr: 10858/2018 z dnia 23.08.2018

Data wpływu: 23.08.2018


Uwagi: -

ZESPÓŁ UZGADNIANIA DOKUMENTACJI PROJEKTOWEJ

Uzgadnia lokalizację obiektu z następującymi uwagami:

- | | | |
|---|---|---|
| 1 | ENEA OPERATOR S.P. Z.O O ODZIAŁ DYSTRYBUCYJI BYDGOSZCZ REJON DYSTRYBUCJI ŚWIECIE | bez uwag |
| 2 | NETIA SA | uwagi jak w uzgodnieniu |
| 3 | ORANGE POLSKA S.A. | nieobecni na posiedzeniu |
| 4 | POWIATOWY ZARZĄD DRÓG W ŚWIECIU | bez uwag |
| 5 | URZĄD GMINY ŚWIEKATOWO | uwagi jak w uzgodnieniu UG.7211.7.2018.LR |

z up. Starosty Świeckiego
Inspektor (z wydziału)
Roman ...owski

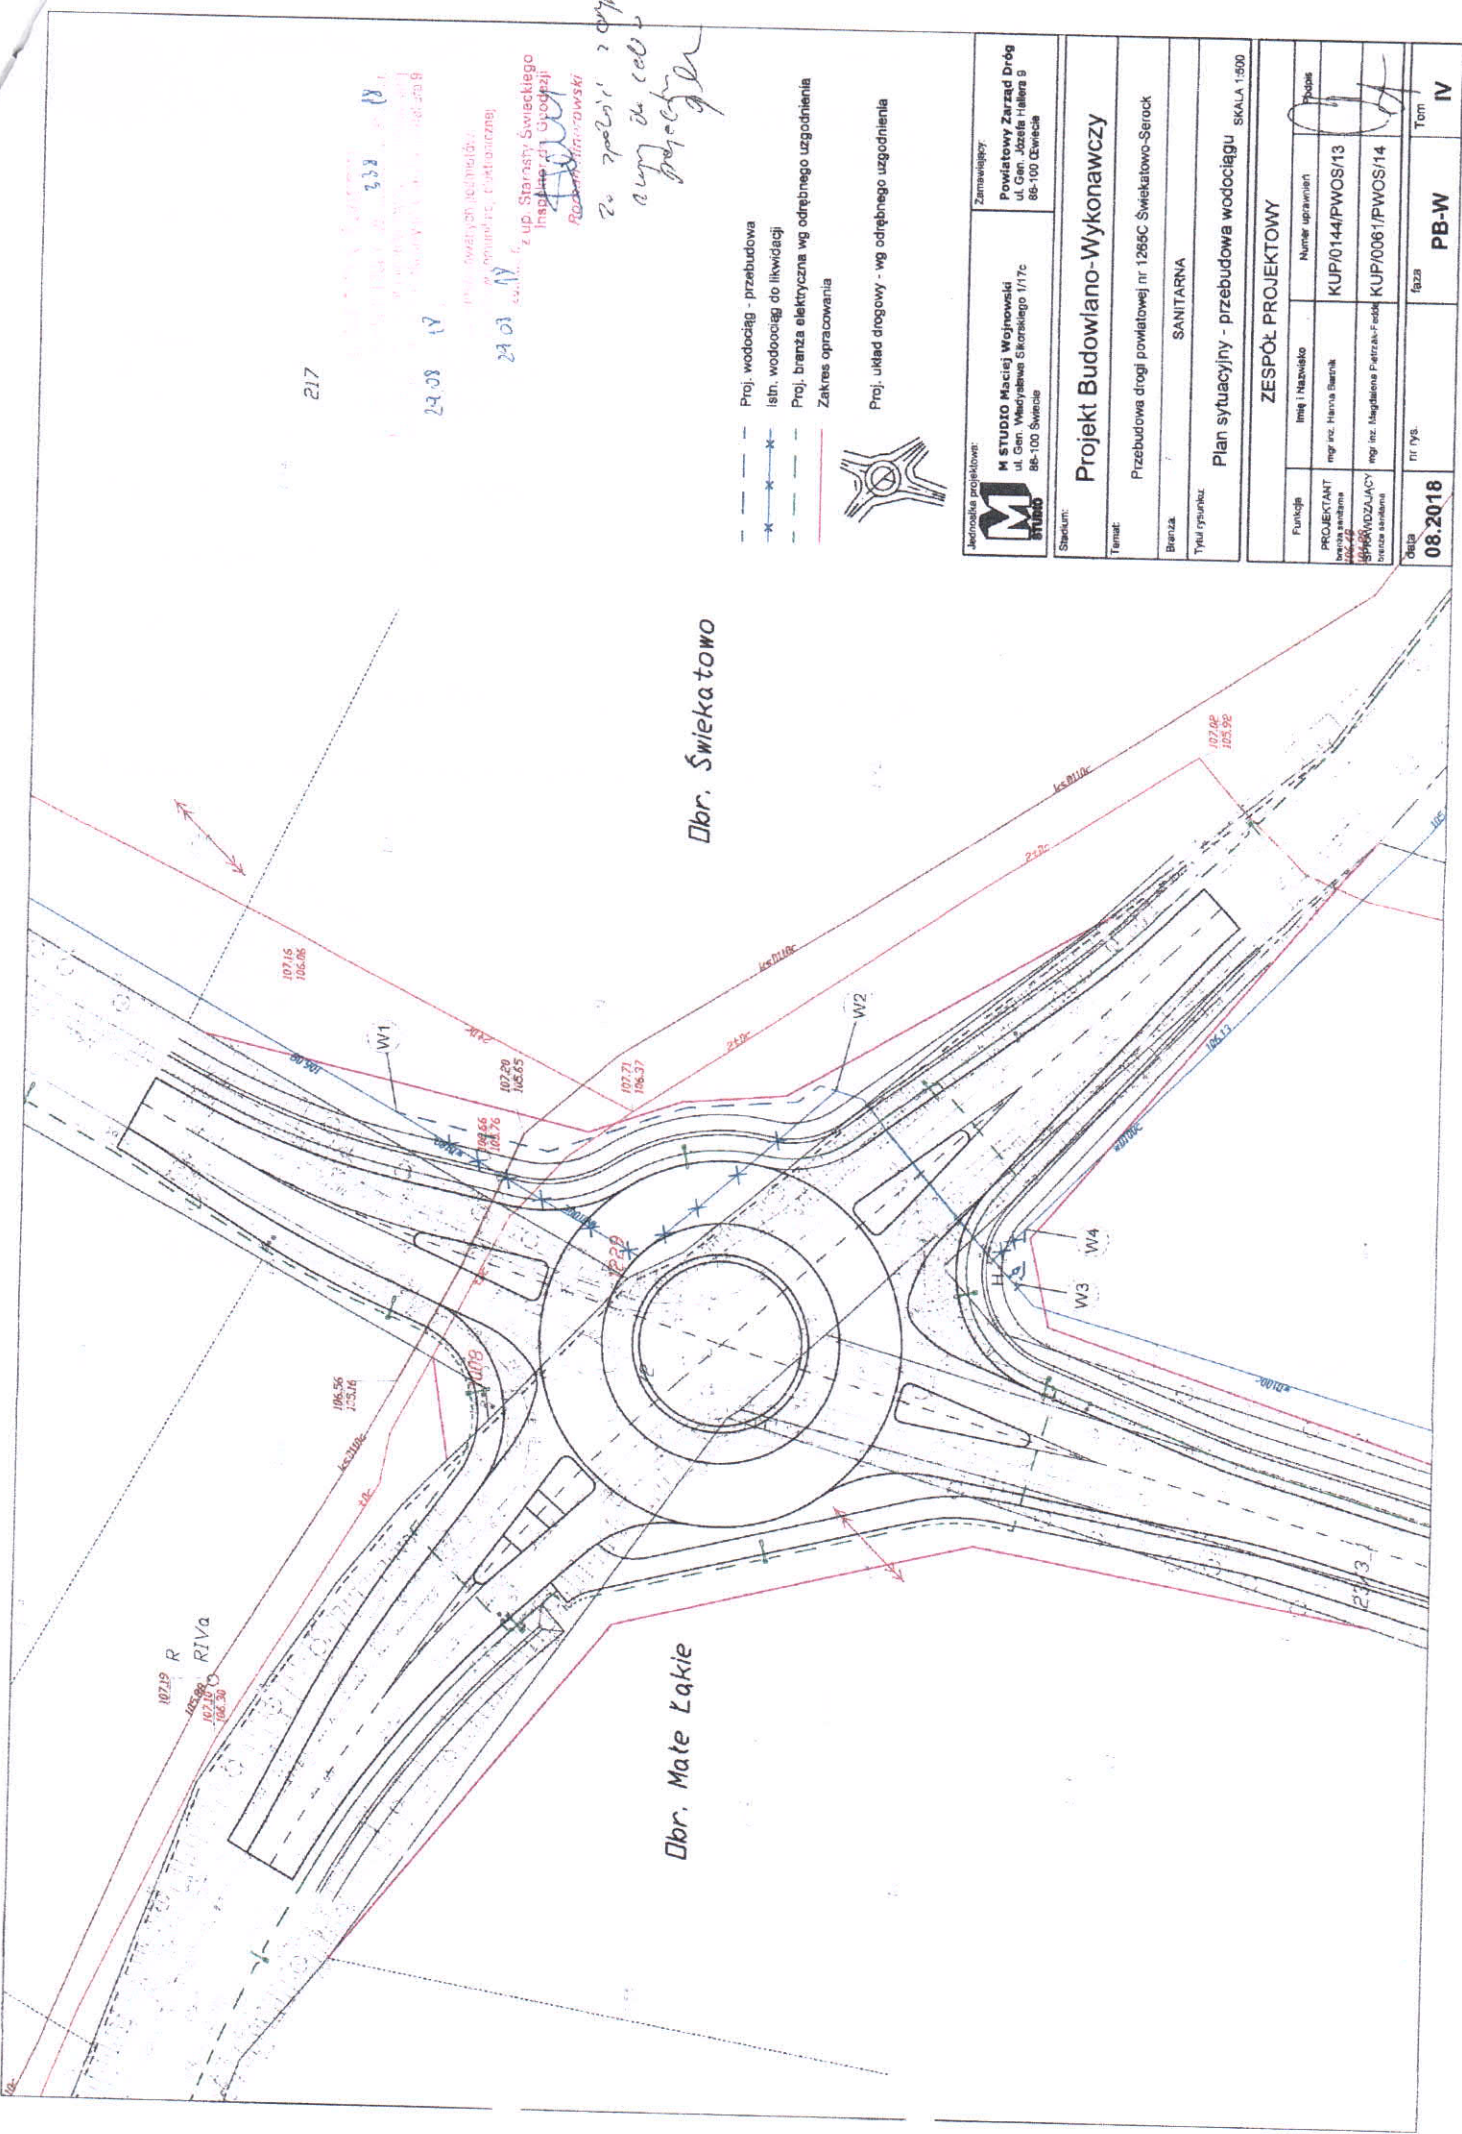

217

23.08.18
24.08.18
29.08.18

Pracę wykonał inżynier:
M. Kozłowski, inżynier
z up. Starosty Świąckiego
Instytutu Inżynierów
Rozbudowa...
Za zgodą...
...
...

- Proj. wodociąg - przebudowa
 - Iskr. wodociąg do likwidacji
 - Proj. bieżnia elektryczna wg odrębnego uzgodnienia
 - Zakres opracowania
- Proj. układ drogowy - wg odrębnego uzgodnienia



| | | | |
|---|-----------------------------------|---|-------|
| M STUDIO Maciej Wojnowski ul. Gen. Władysława Sikorskiego 1/17c 88-100 Świątkowo | Zamawiający: | Powiatowy Zarząd Dróg ul. Gen. Józefa Piłsudskiego 8 88-100 Świątkowo | |
| | Stanowisko projektanta: | | |
| Projekt Budowlano-Wykonawczy | | | |
| Temat: Przebudowa drogi powiatowej nr 1285C Świątkowo-Serock | | | |
| Branża: SANITARNA | | | |
| Tytuł rysunku: Plan sytuacyjny - przebudowa wodociągu | | | |
| SKALA 1:500 | | | |
| ZESPÓŁ PROJEKTOWY | | | |
| Funkcja | Imię i Nazwisko | Numer uprawnień | Firma |
| PROJEKTANT | mgr inż. Hanna Biernik | KUP/0144/PWOS/13 | |
| WYKONAWCA | mgr inż. Magdalena Pietrzak-Folda | KUP/006/PWOS/14 | |
| BRANŻA SANITARNA | | | |
| Data | nr rys. | faz | Tom |
| 08.2018 | | PB-W | IV |