WIDOK Z BOKU
Skala 1:20

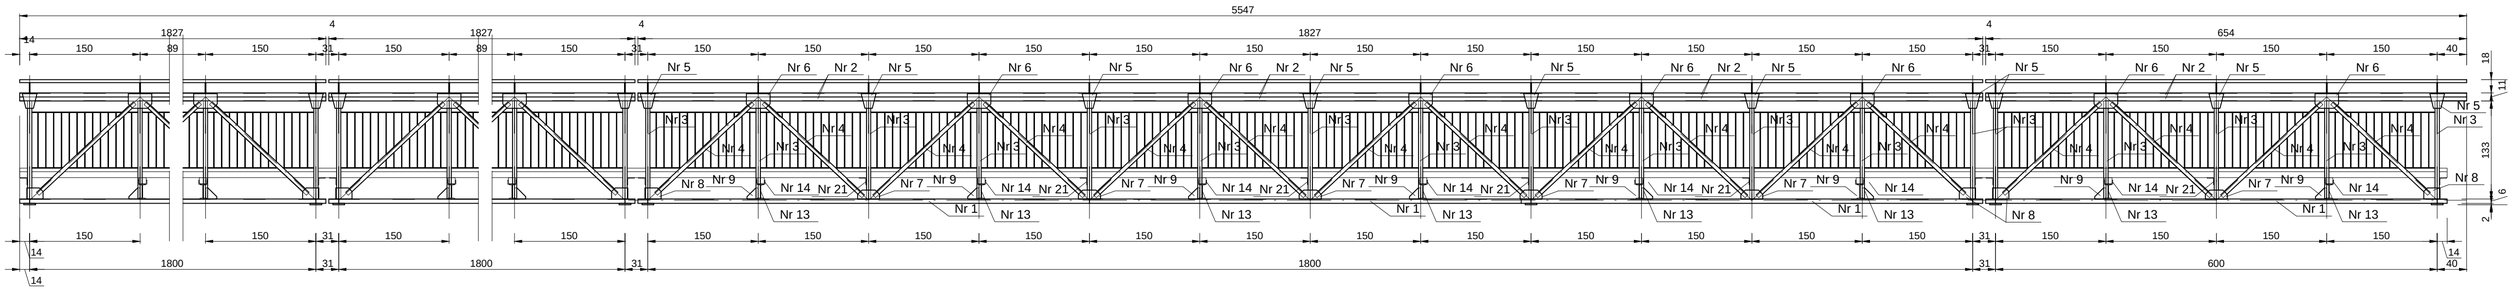

WIDOK Z GÓRY - WIATROWNICE
Skala 1:20

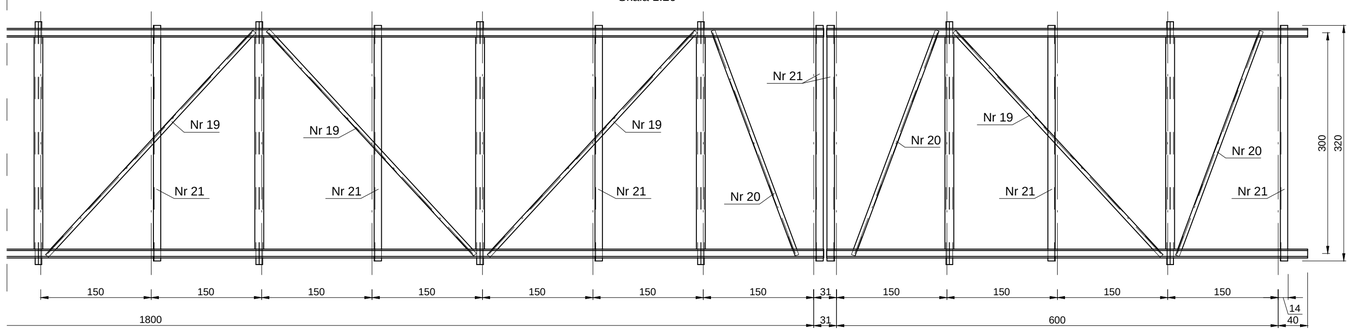

Zestawienie elementów
dla przęsła 18 m

Lp.	element	długość [m]	ilość [szt]
1	pas dolny ceownik 140	18,27	2
2	pas górny ceownik 120	18,27	4
3	słupek dwuteownik 120	1,33	26
4	zastrzał ceownik 120	1,86	24
5	blacha węzłowa górna mała 200x8	0,10	28
6	blacha węzłowa górna duża 200x8	0,10	24
7	blacha węzłowa dolna 120x8	0,30	20
8	blacha węzłowa dolna skrajna 150x8	0,22	8
9	żebro 150x8	0,15	12
10	przepona 50x8	0,115	4
11	przeciąg balustrady 50*6	18,00	4
12	szczeblina balustrady 50*6	0,75	320
13	poprzecznica dwuteownik 200	3,30	6
14	poprzecznica ceownik 120	2,88	6
15	żebro poprzecznicy 200x10	0,2	6
16	słupek górny balustrady 80x10	0,14	26
17	pochwyt balustrady 80x40	18,27	2
19	wiatrownica dł. kątownik 100x100x10	4,15	5
20	wiatrownica śr. kątownik 100x100x10	3,26	2
21	wiatrownica kr. kątownik 100x100x10	3,2	7

Zestawienie elementów
dla przęsła 6 m

Lp.	element	długość [m]	ilość [szt]
1	pas dolny ceownik 140	6,27	2
2	pas górny ceownik 120	6,54	4
3	słupek dwuteownik 120	1,33	10
4	zastrzał ceownik 120	1,86	8
5	blacha węzłowa górna mała 200x8	0,10	12
6	blacha węzłowa górna duża 200x8	0,10	8
7	blacha węzłowa dolna 120x8	0,30	4
8	blacha węzłowa dolna skrajna 150x8	0,22	8
9	żebro 150x8	0,15	4
10	przepona 50x8	0,115	4
11	przeciąg balustrady 50*6	6,14	4
12	szczeblina balustrady 50*6	0,75	120
13	poprzecznica dwuteownik 200	3,30	2
14	poprzecznica ceownik 120	2,88	2
15	żebro poprzecznicy 200x10	0,2	4
16	słupek górny balustrady 80x10	0,14	10
17	pochwyt balustrady 80x40	6,54	2
19	wiatrownica dł. kątownik 100x100x10	4,15	2
20	wiatrownica kr. kątownik 100x100x10	3,2	3

Zestawienie elementów
dla filarów

Lp.	element	długość [m]	ilość [szt]
1	pal śr. 457	1,7	3
2	zwieńczenie pala	0,8	3
3	żebra głowicy pala 0,15*0,02	0,25	12
4	oczep filara 2x dwuteownik 340	3,4	3
5	żebra oczepu 0,065x0,008	0,31	48
6	żebra oczepu 0,10x 0,008	0,31	36
7	stężenia 0,1x0,008	0,20	39

Firma Usługowa "LANCER" Damian Szczesik
ul. Przyczółek 7 85 - 436 Bydgoszcz

Nr zlecenia: 17/.2018	*Nazwa zadania:* Wykonanie robót konserwacyjnych na kładce dla pieszych przez rzekę Wdę w miejscowości Przechowo				
Data: 11.2018	*Obiekt:* Kładka stalowa dla pieszych (JNI 02240003)				
Skala: 1: 50	*Temat rysunku:* Inwentaryzacja - widok z boku i widok z góry				
Faza	*Branża*	*Projektował:*	inż. Czesław Szczesik	upr.bud. GP-KZ-7342/479/94 w zakresie projektowania mostów	*Nr rys.*
PW	M.	*Opracował:*	inż. Czesław Szczesik	upr.bud. GP-KZ-7342/479/94 w zakresie projektowania mostów	1
		Weryfikował:			