PRZEKRÓJ POPRZECZNY
Skala 1:20

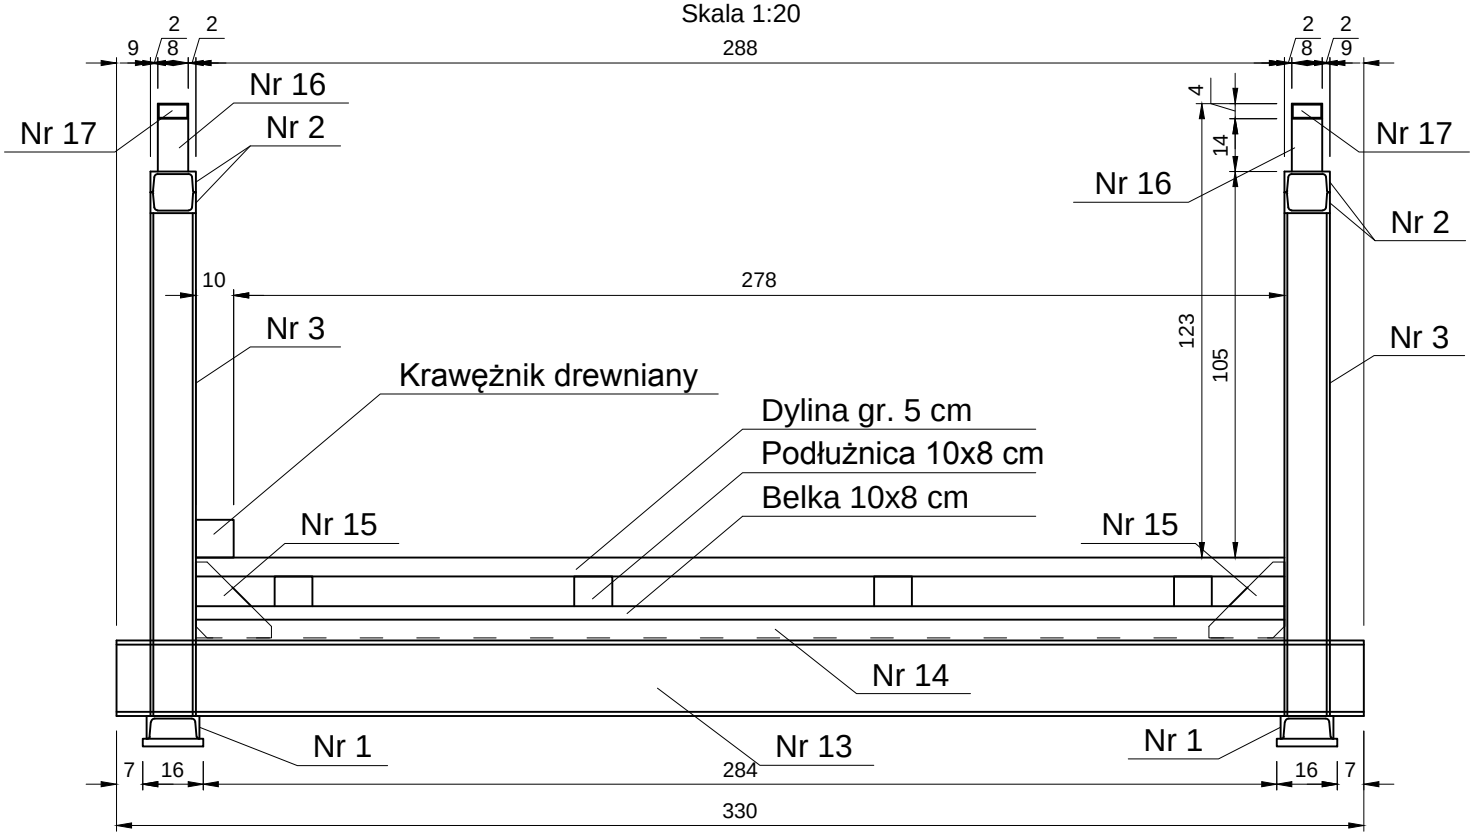

Firma Usługowa "LANCER" Damian Szczesik ul. Przyczółek 7 85 - 436 Bydgoszcz						
Nr zlecenia: 17/2018		*Nazwa zadania*: Wykonanie robót konserwacyjnych na kładce dla pieszych przez rzekę Wdę w miejscowości Przechowo				
Data: 11.2018		*Obiekt*: Kładka stalowa dla pieszych (JNI 02240003)				
Skala: 1: 20		*Temat rysunku*: Inwentaryzacja - przekrój poprzeczny				
Faza	*Branża*	*Projektował:*	inż. Czesław Szczesik	upr.bud. GP-KZ-7342/479/94 w zakresie projektowania mostów		*Nr rys.*
PW	M.	*Opracował:*	inż. Czesław Szczesik	upr.bud. GP-KZ-7342/479/94 w zakresie projektowania mostów		2
		Weryfikował:				