


WPUST DESZCZOWY ULICZNY Z OSADNIKIEM – $\phi 500$ Z ELEMENTÓW ŻELBETOWYCH

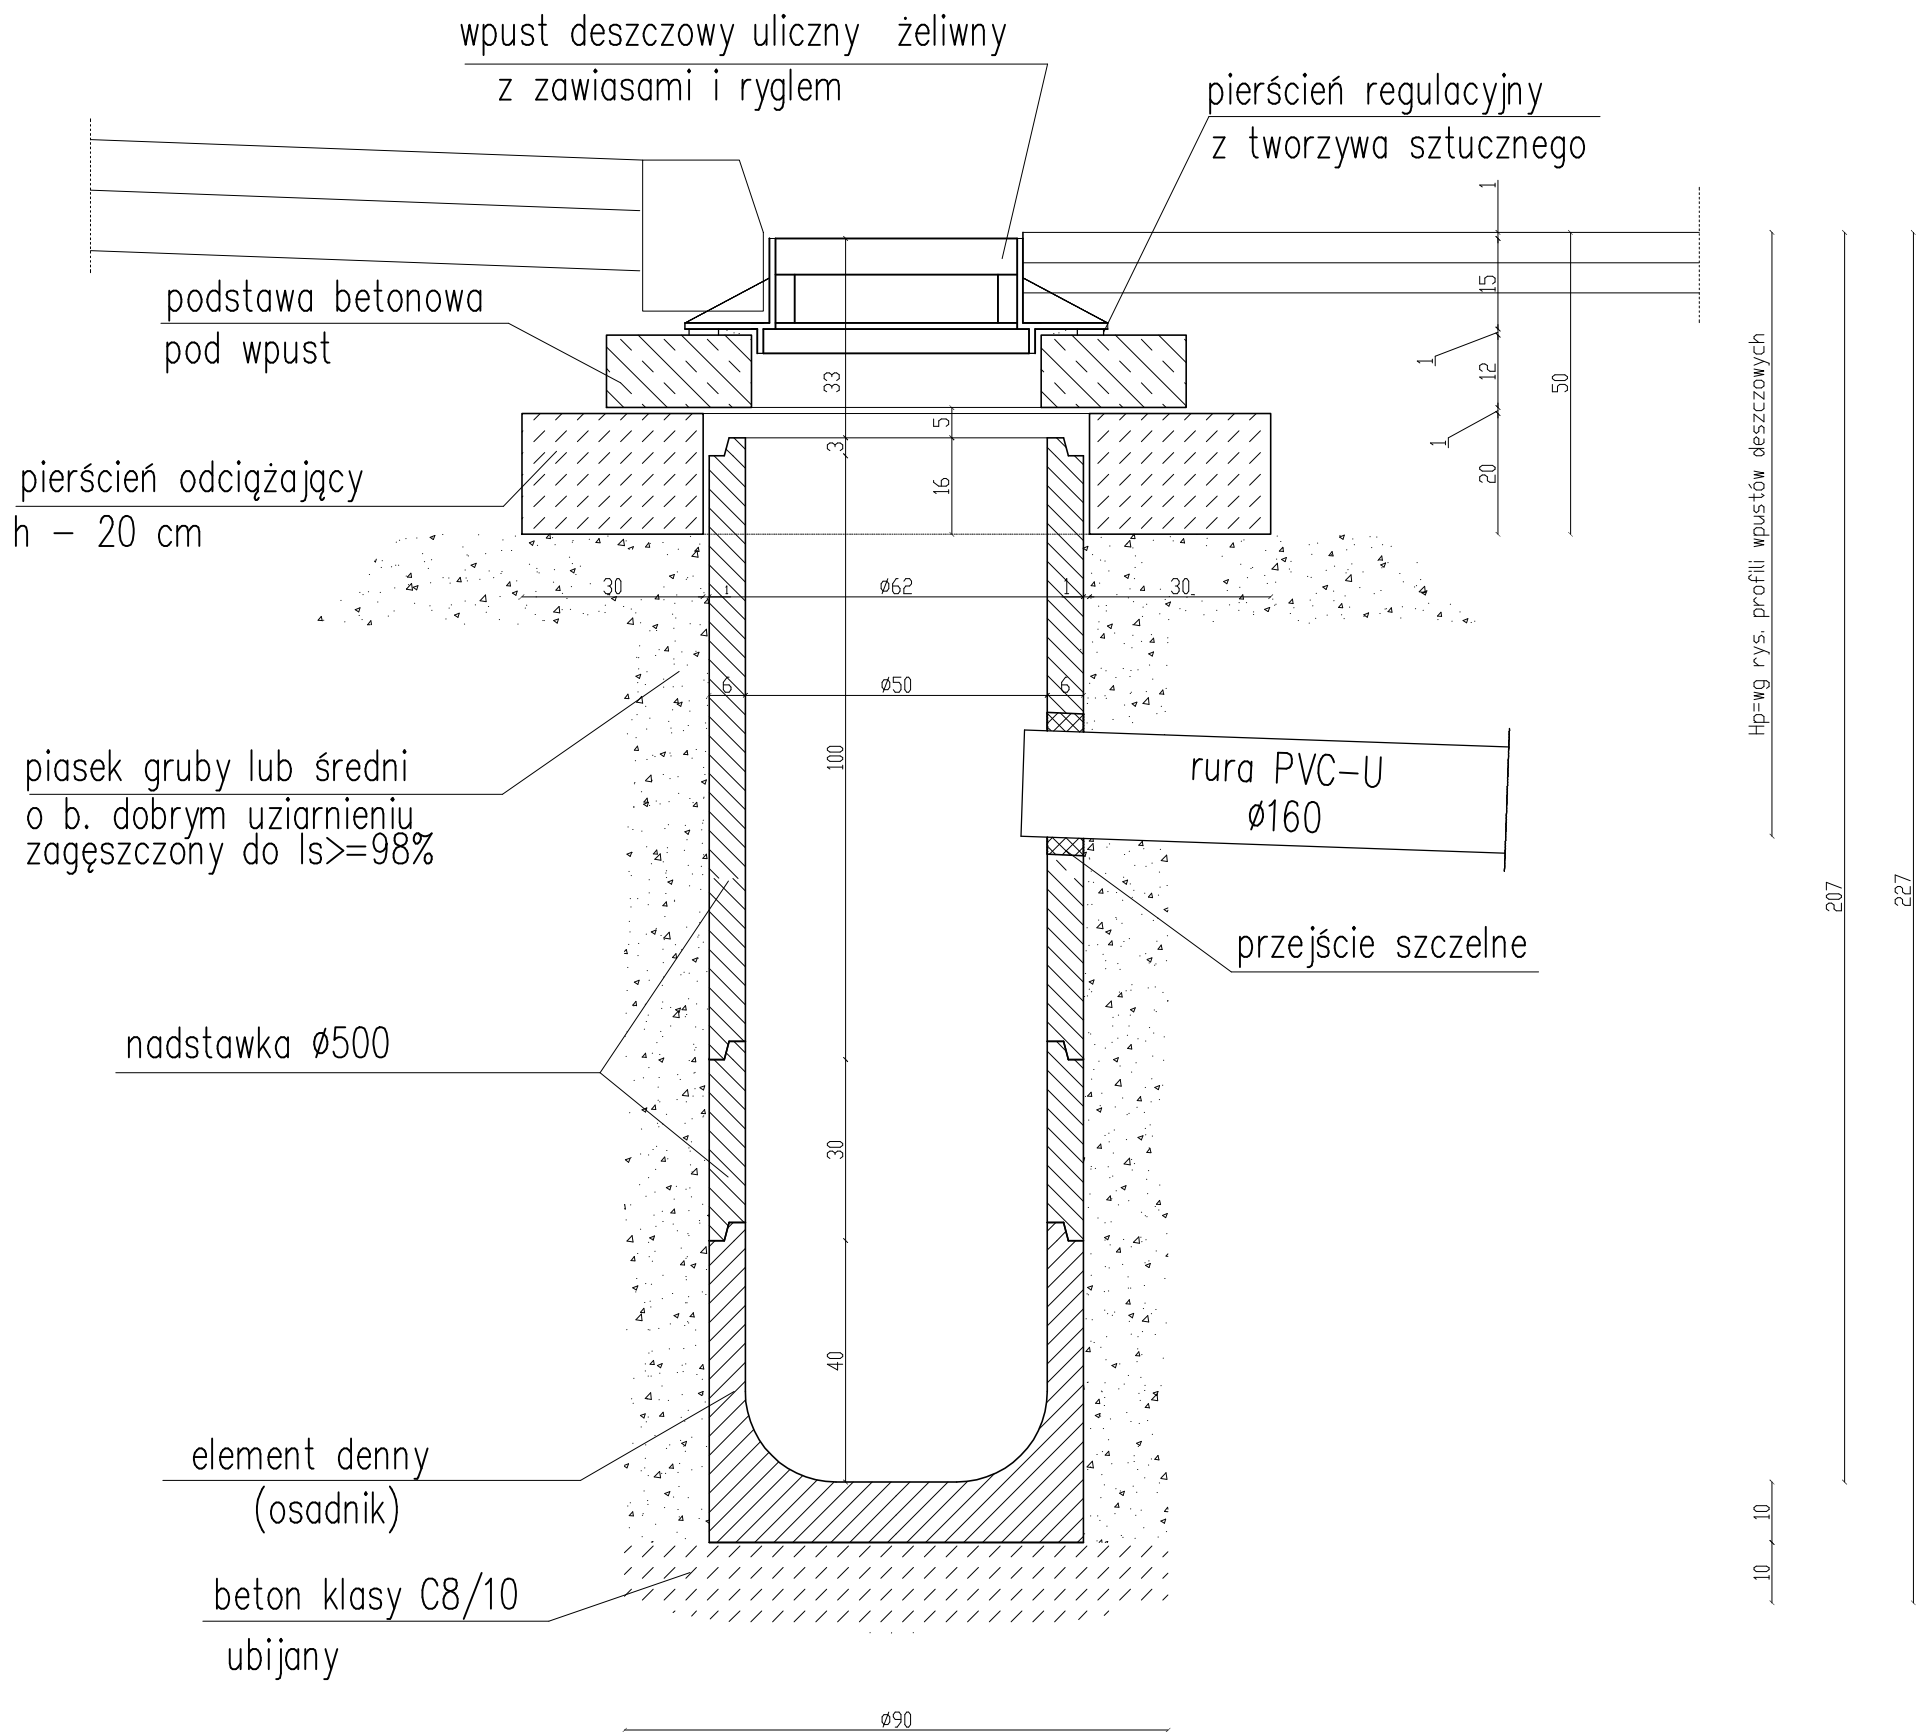

ZADANIE		
Przebudowa drogi powiatowej Błędzim - Drzycim - Laskowice - Etap II - budowa kanalizacji deszczowej w Drzycimiu		
INWESTOR	Powiatowy Zarząd Dróg w Świeciu ul. Gen. Józefa Hallera 9, 86-100 Świecie	SKALA: -
PROJEKTANT	mgr inż. Szymon Jurek <i>uprawnienia budowlane do projektowania i kierowania robotami budowlanymi w specjalności instalacyjnej w zakresie sieci, instalacji i urządzeń cieplnych, wentylacyjnych, gazowych, wodociągowych i kanalizacyjnych bez ograniczeń nr KUP/0098/PWBS/18</i>	DATA I PODPIS: 06.2019 r.
SPRAWDZAJĄCY	mgr inż. Maciej Nowaczyk <i>uprawnienia budowlane do projektowania i kierowania robotami budowlanymi w specjalności instalacyjnej w zakresie sieci, instalacji i urządzeń cieplnych, wentylacyjnych, gazowych, wodociągowych i kanalizacyjnych bez ograniczeń nr KUP/0207/PWBS/17</i>	DATA I PODPIS: 06.2019 r.
NAZWA RYSUNKU	Szczegół wpustu deszczowego $\phi 500$	NR RYSUNKU: 4