


PRZEKRÓJ WYLOTU KANALIZACJI DESZCZOWEJ

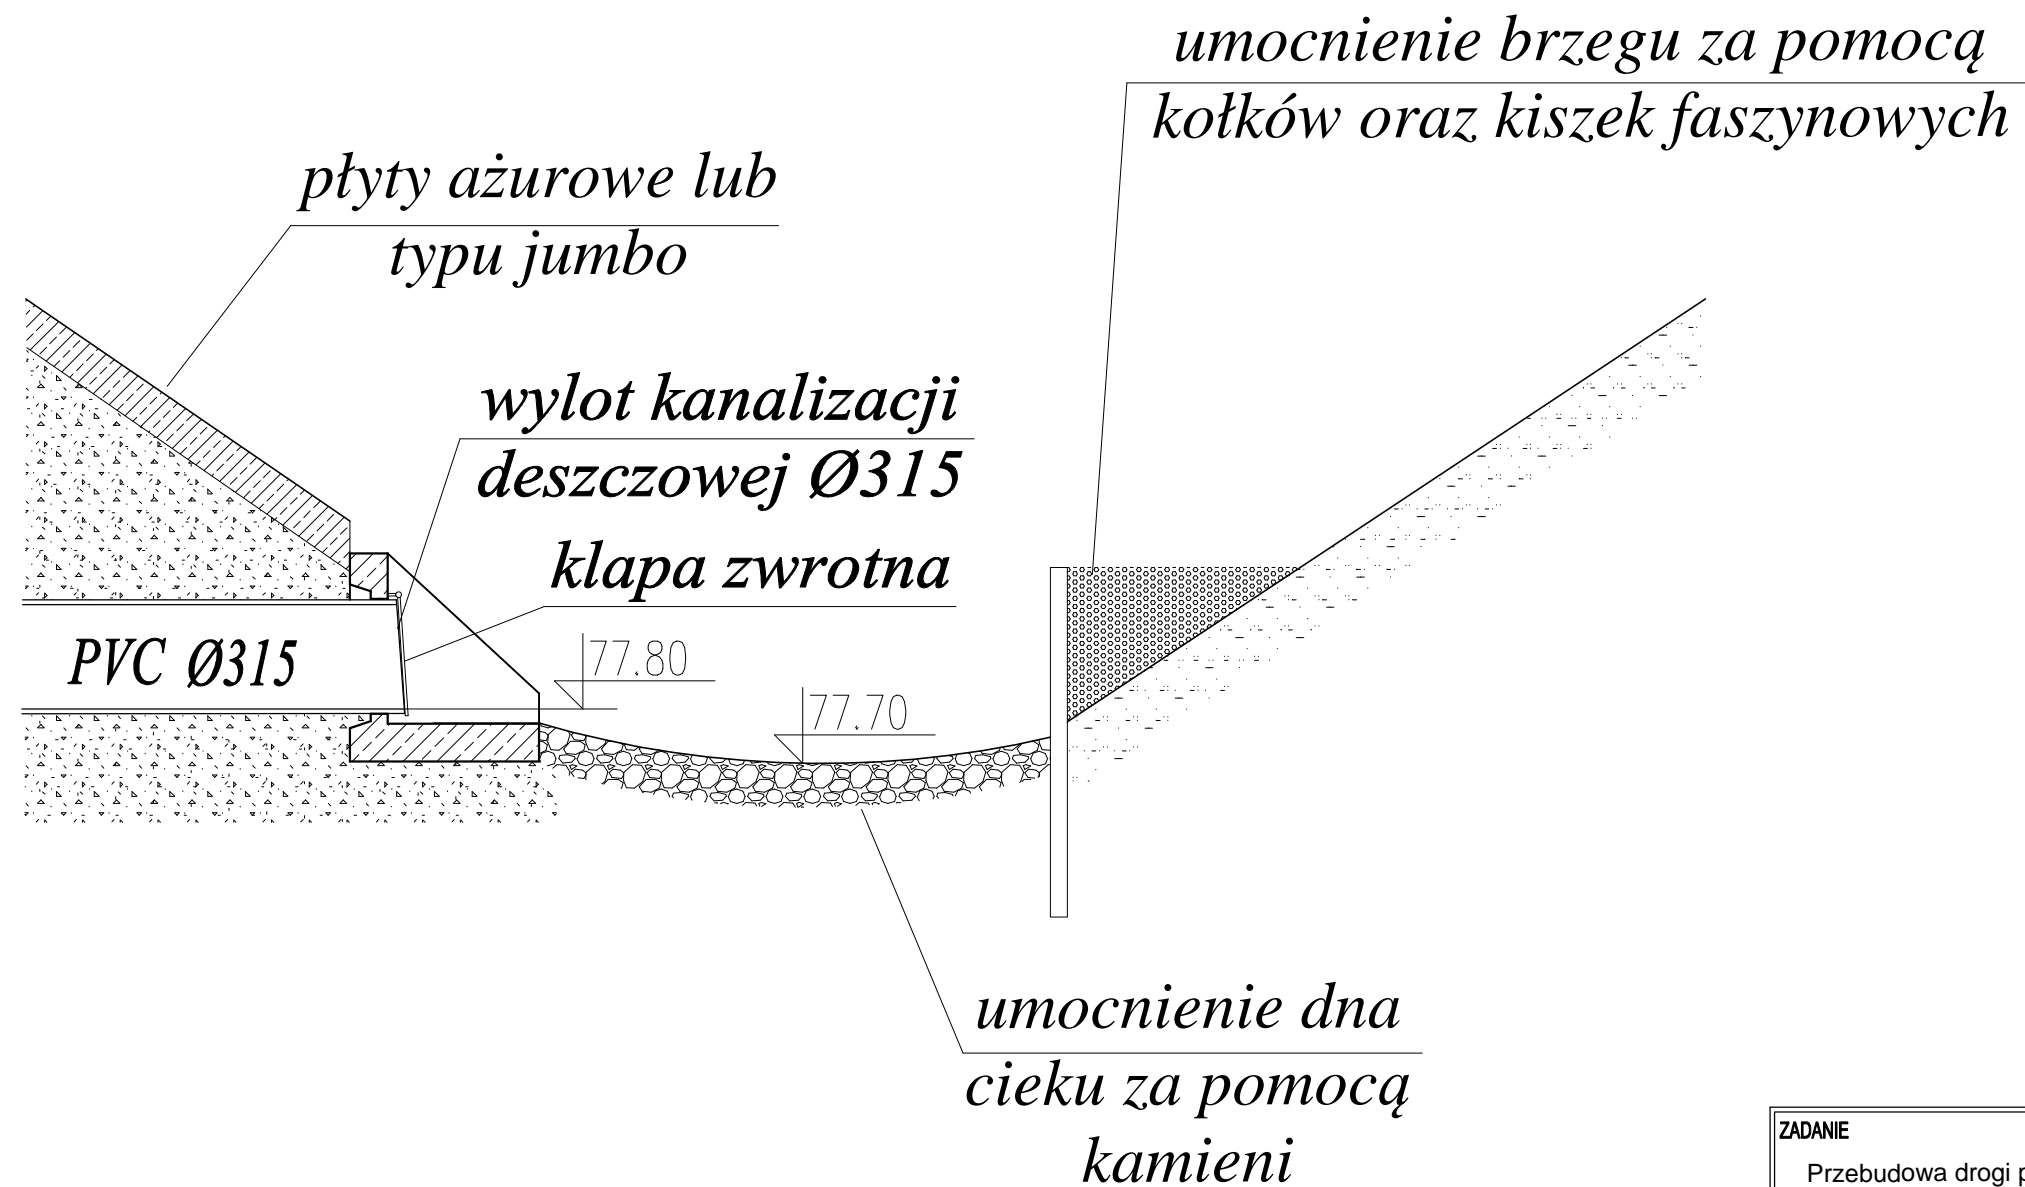

ZADANIE		
Przebudowa drogi powiatowej Błędzim - Drzycim - Laskowice - Etap II - budowa kanalizacji deszczowej w Drzycimu		
INWESTOR	Powiatowy Zarząd Dróg w Świeciu ul. Gen. Józefa Hallera 9, 86-100 Świecie	SKALA: 1:100
PROJEKTANT	mgr inż. Szymon Jurek <small>uprawnienia budowlane do projektowania i kierowania robotami budowlanymi w specjalności instalacyjnej w zakresie sieci, instalacji i urządzeń cieplnych, wentylacyjnych, gazowych, wodociągowych i kanalizacyjnych bez ograniczeń nr KUP/0098/PWBS/18</small>	DATA I PODPIS: 06.2019 r.
SPRAWDZAJĄCY	mgr inż. Maciej Nowaczyk <small>uprawnienia budowlane do projektowania i kierowania robotami budowlanymi w specjalności instalacyjnej w zakresie sieci, instalacji i urządzeń cieplnych, wentylacyjnych, gazowych, wodociągowych i kanalizacyjnych bez ograniczeń nr KUP/0207/PWBS/17</small>	DATA I PODPIS: 06.2019 r.
NAZWA RYSUNKU	Przekrój wylotu kanalizacji deszczowej	NR RYSUNKU: 7