

Świecie dnia 16.03.2018r.  
MU/ SO/ PE018P044037/ 144/ 2018  
*WE018E 058040*

**Powiatowy Zarząd Dróg  
w Świeciu  
ul. Gen. Józefa Hallera 9  
86-100 Świecie**

**Dotyczy: uzgodnienia planów**

W załączeniu przesyłamy 1 egz. planów dotyczących lokalizacji przebudowy drogi powiatowej nr 1286C Morsk-Świecie-Dworzysko, Etap II, dostarczonych nam celem uzgodnienia.

Plany należy uważać jako uzgodnione z uwagami:

1. W miejscach skrzyżowań proj. drogi z istn. kablami energetycznymi, założyć na kable rury ochronne dwudzielne lub istn. przepusty przedłużyć.
2. Prace przy naszych urządzeniach wykonać zgodnie z obowiązującymi przepisami i przed zasypaniem zgłosić do sprawdzenia technicznego.
3. W zakresie oświetlenia drogowego uzgodnić z ENEA Oświetlenie Sp. z o.o. Rejon Oświetlenia Bydgoszcz, ul. Opławiec 154, 85-469 Bydgoszcz.
4. Inwestor wystąpi o wydanie warunków technicznych na przebudowę istn. linii energetycznej SN-15 kV i nn-0,4 kV kolidujących z proj. rondami.
5. Uzgodnienie jest ważne do dnia 16.03.2019r.

**ENEA Operator Sp. z o.o.**  
**Rejon Dystrybucji Świecie**  
Dyrektor



*Michał Kosmański*

K/o.:  
RD 6-MU a/a

**Centrala**

Enea Operator Sp. z o.o.  
60-479 Poznań, ul. Strzeszyńska 58


tel. +48 / 61 850 41 10  
faks +48 / 61 850 44 47

NIP 782 237 71 60  
REGON 300455398

kontakt@operator.enea.pl  
www.operator.enea.pl





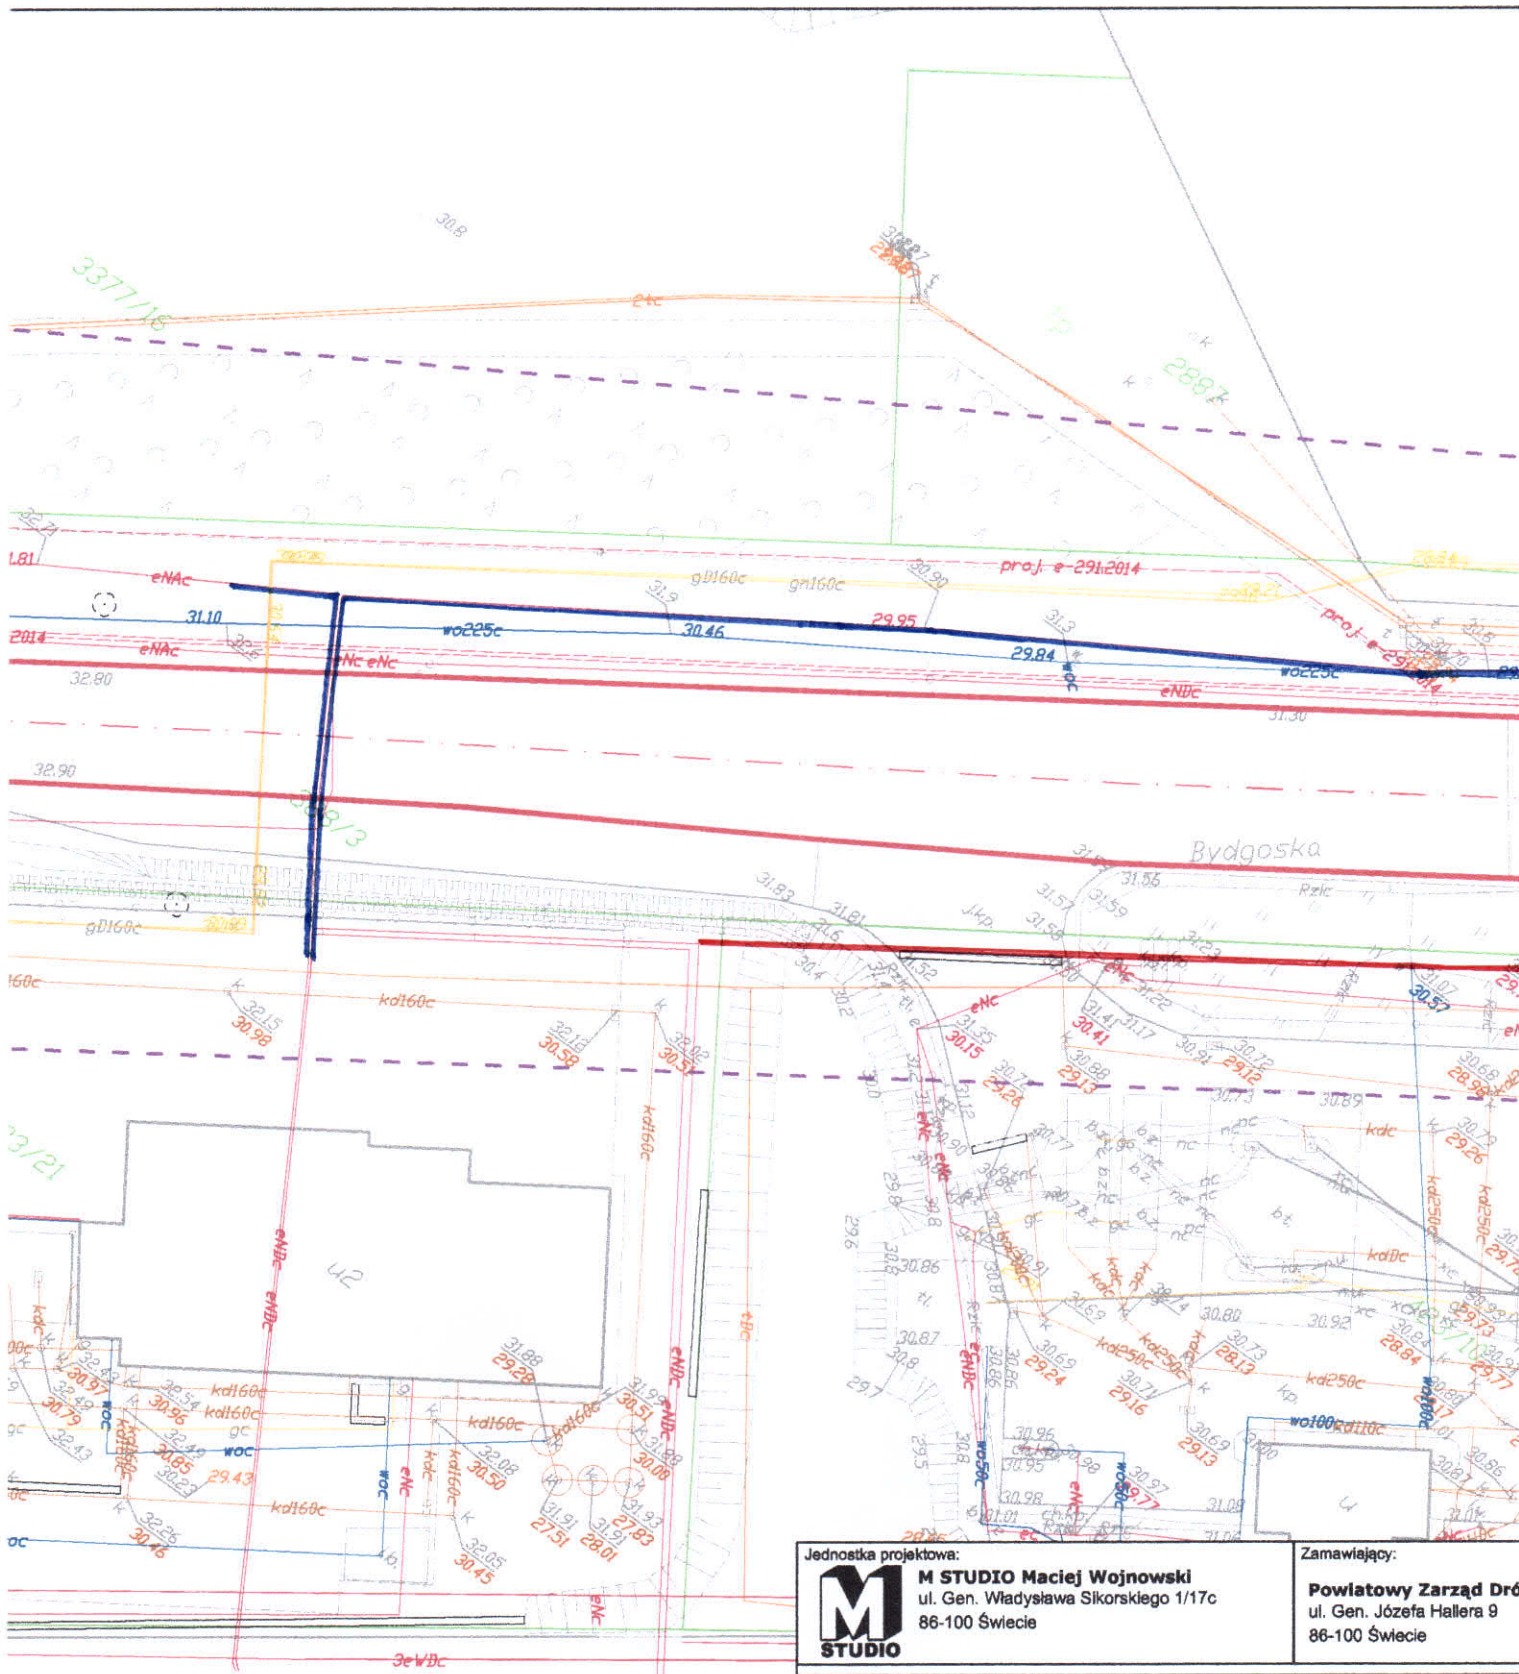

**LEGENDA:**

- Przebudowywana droga powiatowa nr 1286C
- Istniejąca sieć telekomunikacyjna
- Istniejąca sieć elektroenergetyczna
- Istniejąca sieć wodociągowa
- Istniejąca sieć kanalizacji deszczowej
- Istniejąca sieć kanalizacji sanitarnej
- Istniejąca sieć gazowa
- Istniejąca sieć ciepłownicza
- Granica działki
- - - Granica obszaru oddziaływania inwestycji

Jednostka projektowa:



**M STUDIO** Maciej Wojnowski  
ul. Gen. Władysława Sikorskiego 1/17c  
86-100 Świecie

Zamawiający:

**Powiatowy Zarząd Dróg**  
ul. Gen. Józefa Hallera 9  
86-100 Świecie

Stadium:

**Program Funkcjonalno - Użytkowy**

Temat:

Przebudowa drogi powiatowej nr 1286C Morsk-Świecie-Dworzycko. Etap II

Branża:

DROGOWA

Tytuł rysunku:


Plan sytuacyjny

SKALA 1:500

**ZESPÓŁ PROJEKTOWY**

Funkcja	Imię i Nazwisko	Numer uprawnień	Podpis
PROJEKTANT	mgr inż. Maciej Wojnowski	KUP/0118/PWOD/11	
data	nr rys.	faza	Tom
<b>02.2018</b>	<b>2.1</b>	<b>PF-U</b>	-



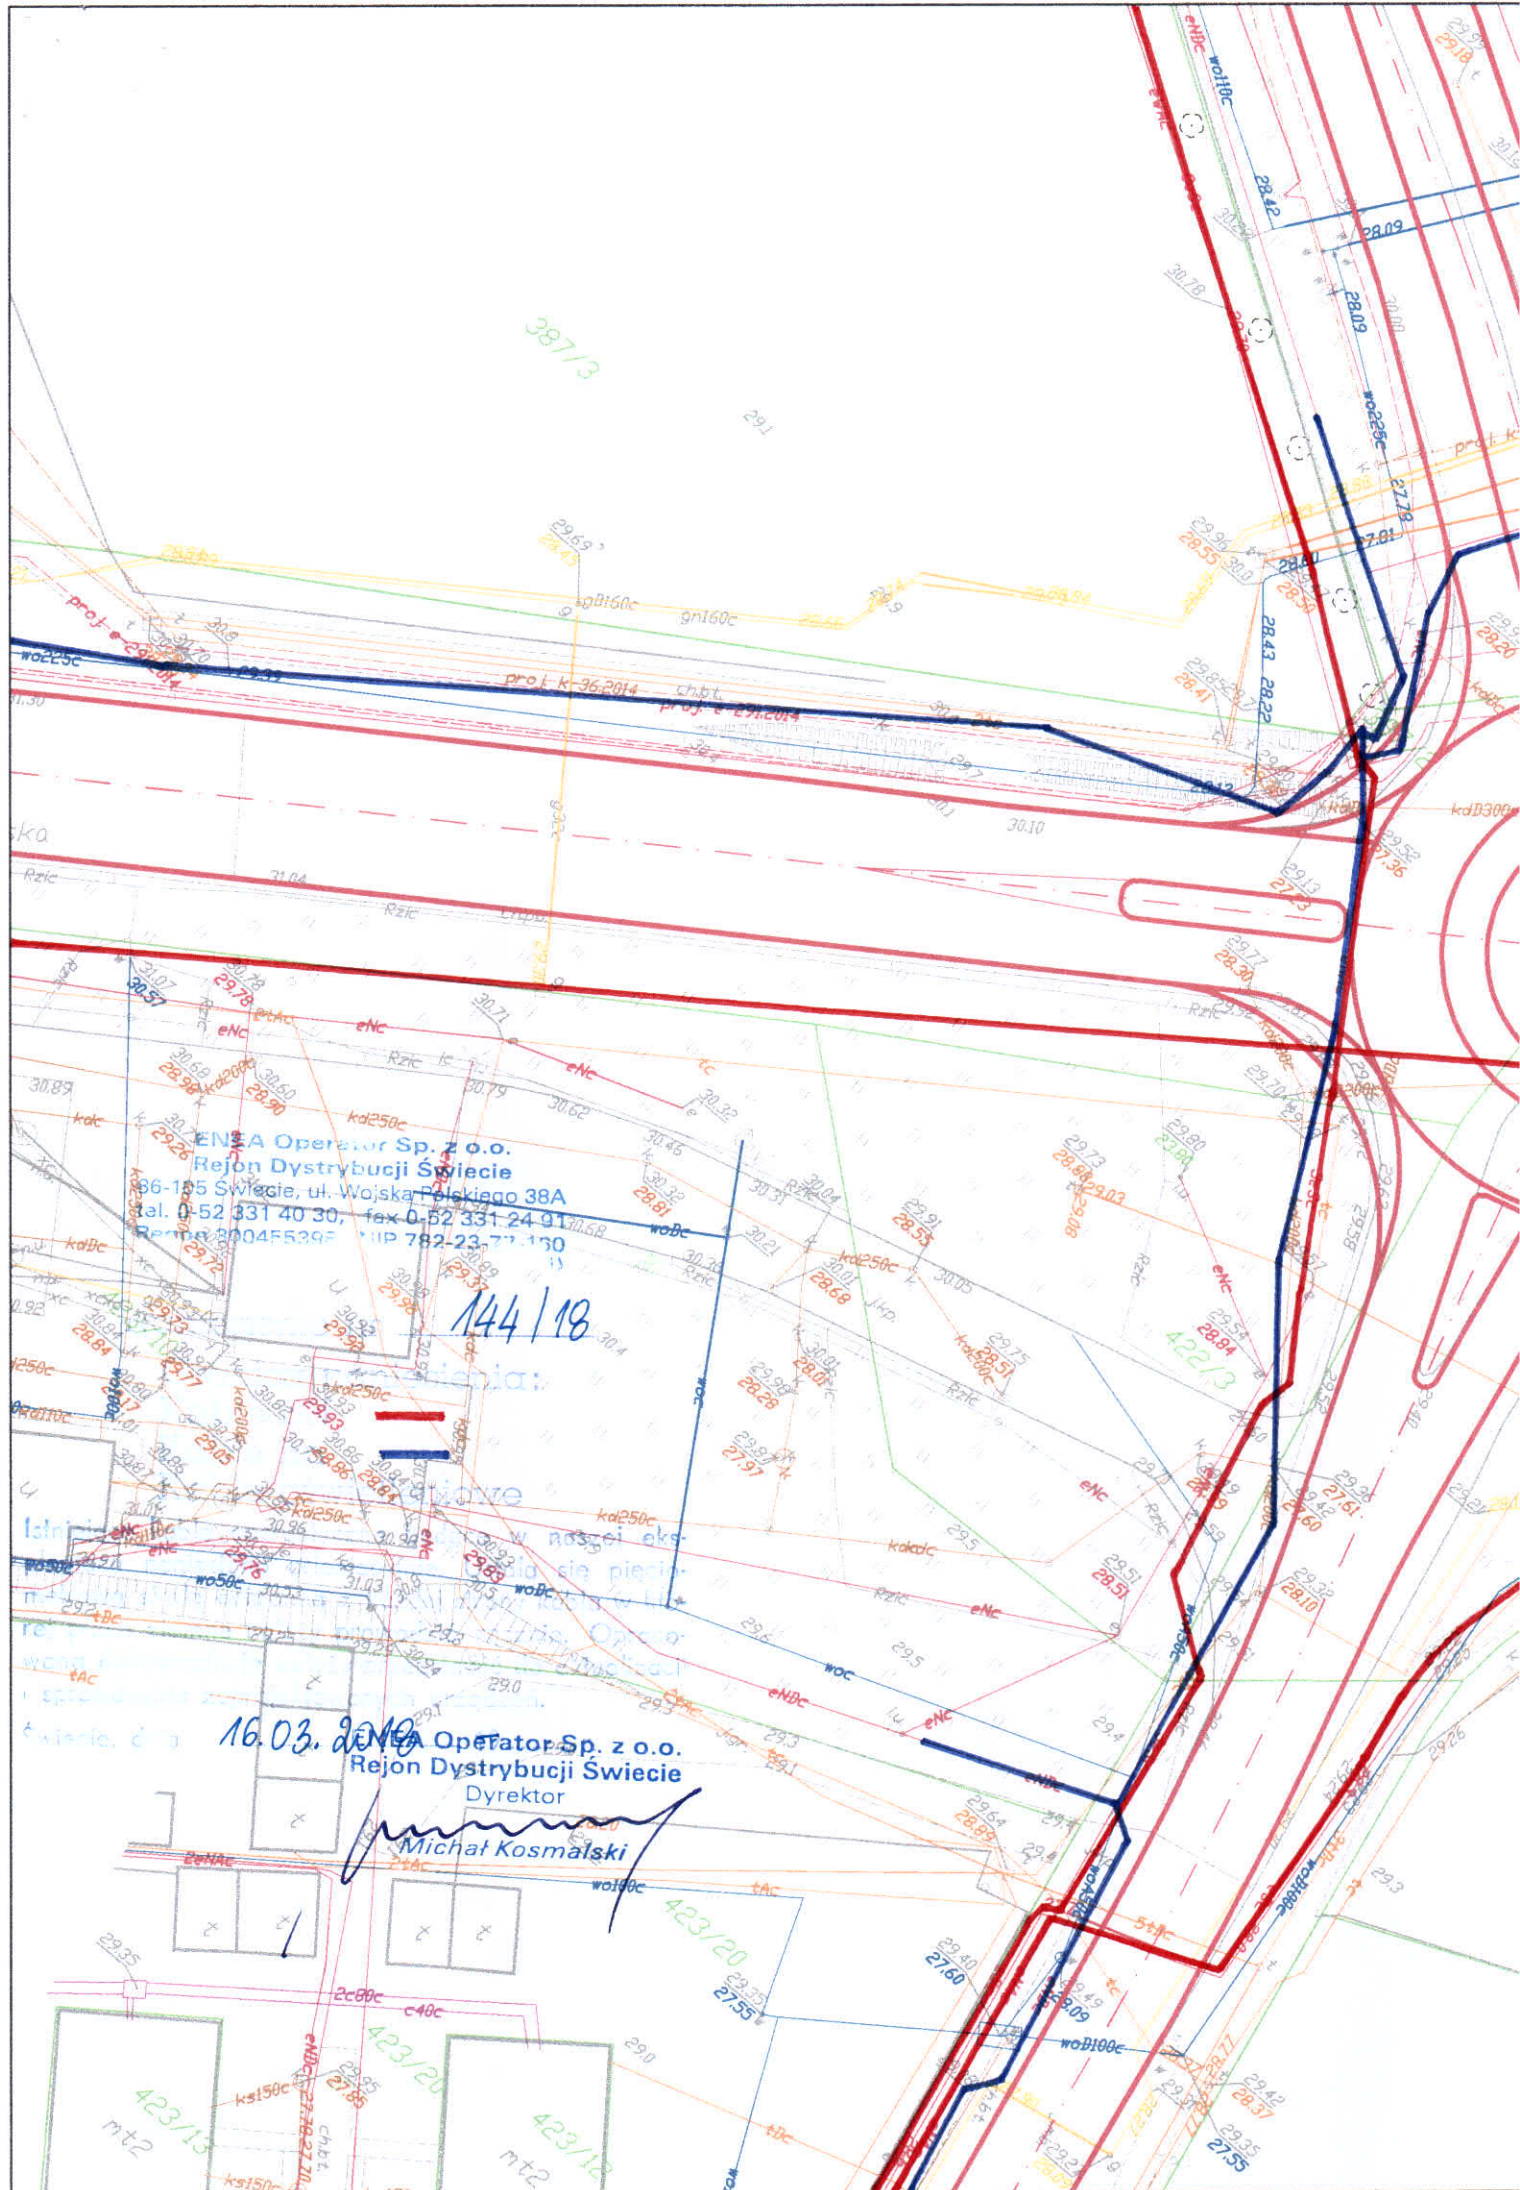

ENSA Operator Sp. z o.o.  
Rejon Dystrybucji Świecie  
86-155 Świecie, ul. Wojska Polskiego 38A  
tel. 0-52 331 40 30, fax 0-52 331 24 91  
Regon 140045539E NIP 782-23-77-130

144/18

423/3

16.03.2018

ENSA Operator Sp. z o.o.  
Rejon Dystrybucji Świecie  
Dyrektor  
Michał Kosmański

423/20

423/20

423/12

423/15
















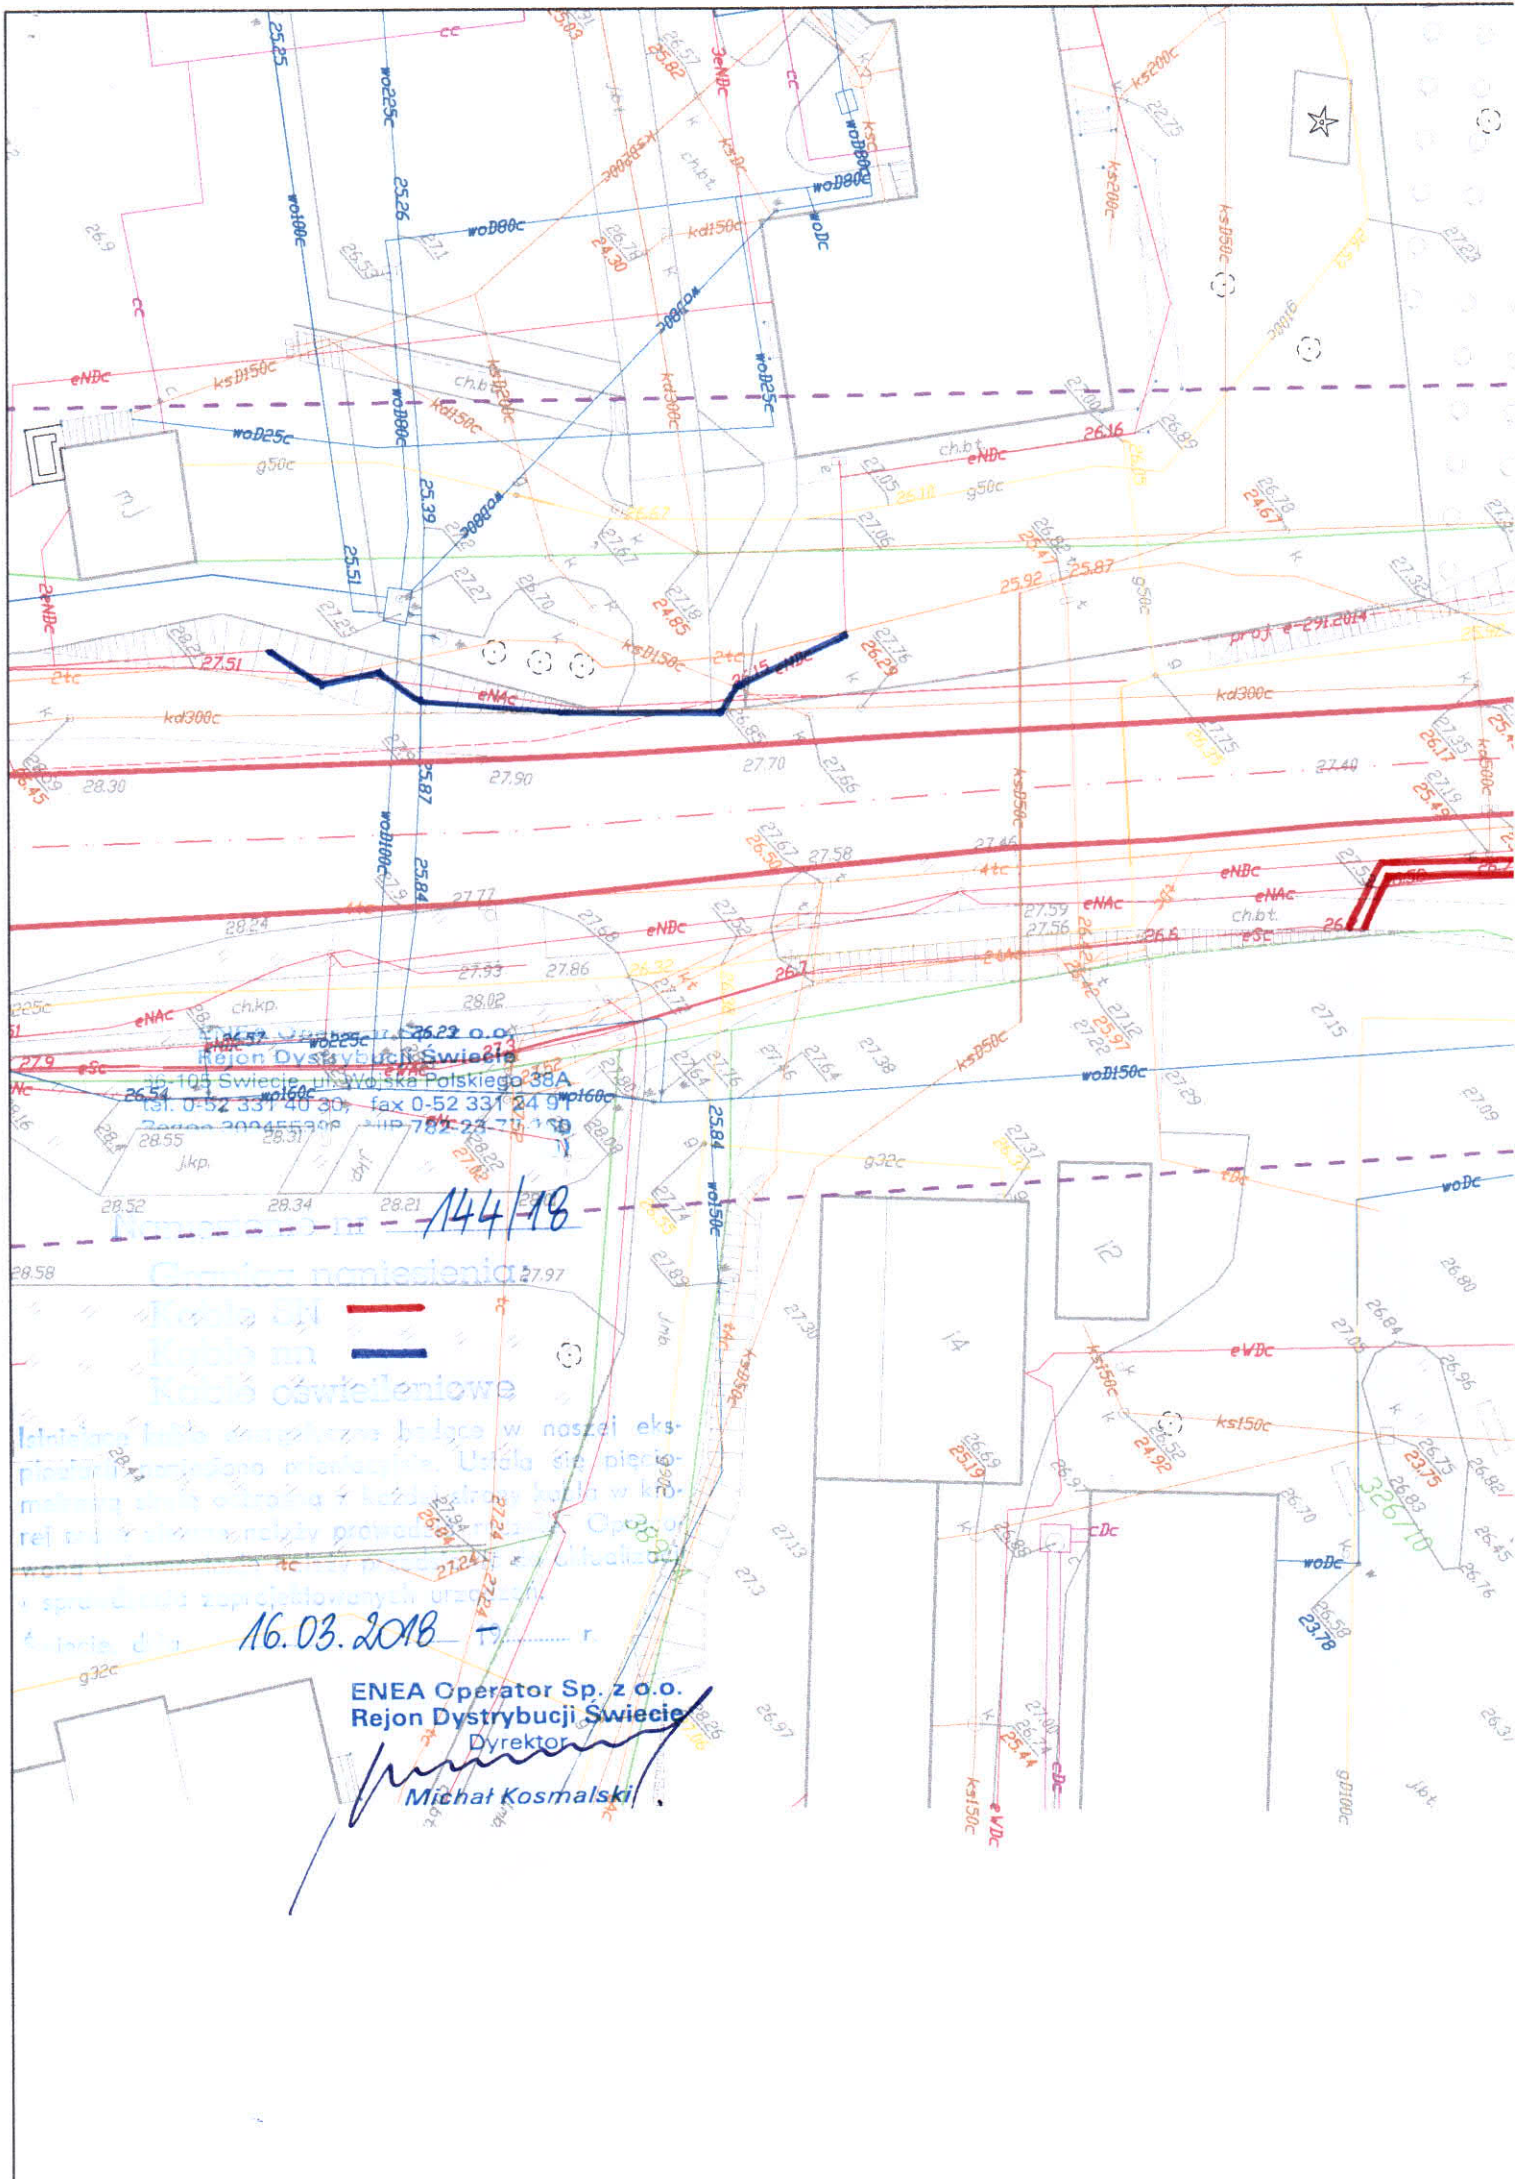

ul. 104 Świecie, ul. Wojska Polskiego 38A  
 tel. 0-52 331 40 30, fax 0-52 331 24 91  
 e-mail: 20045530@wp.pl, tel. 78 23 70 150

144/18

Kable miedziane  
 Kable miedziane  
 Kable oświetleniowe

Istniejące kable i urządzenia będące w naszej eksploatacji są własnością ENEA Operator Sp. z o.o. Usługa się nieodpłatnie wykonuje w celu wyłączenia kable z eksploatacji i ich demontażu. Opłaty za prace i sprzęt są zapłacone przez urzędnika.

16.03.2018

ENEA Operator Sp. z o.o.  
 Rejon Dystrybucji Świecie  
 Dyrektor  
 Michał Kosmański












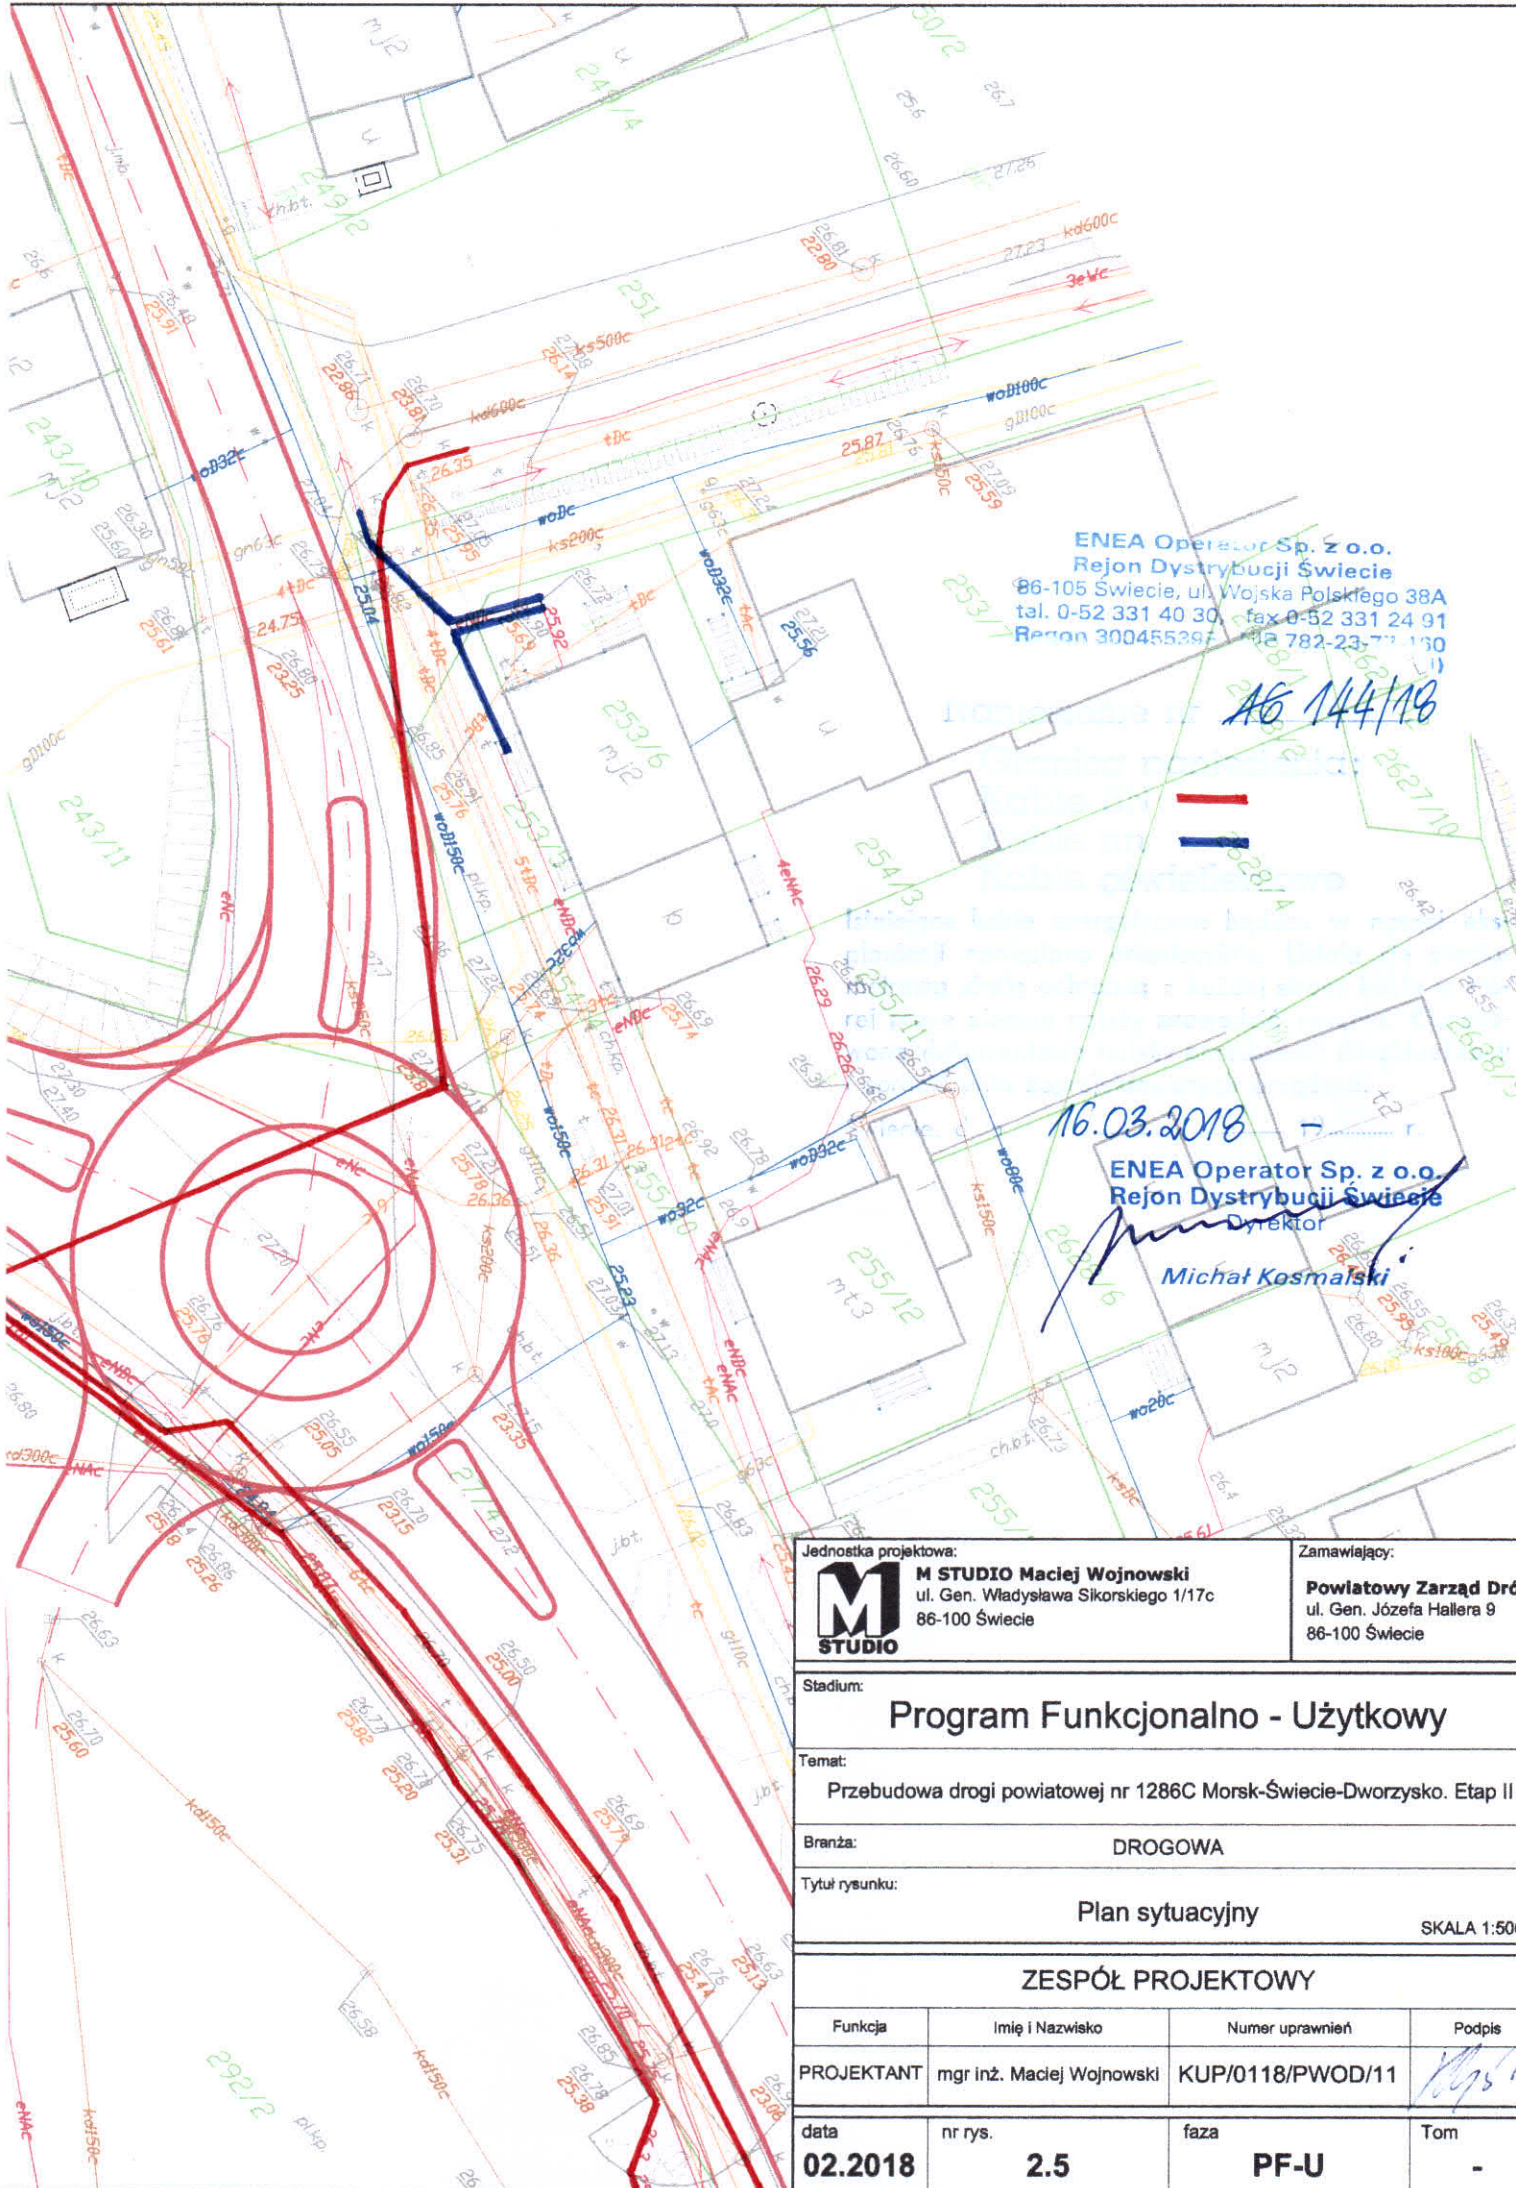

**ENEA Operator Sp. z o.o.**  
**Rejon Dystrybucji Świecie**  
 86-105 Świecie, ul. Wojska Polskiego 38A  
 tel. 0-52 331 40 30, fax 0-52 331 24 91  
 Rejon 300455397, tel. 782-23-77 130


*AG 144/18*



*16.03.2018*

**ENEA Operator Sp. z o.o.**  
**Rejon Dystrybucji Świecie**  
 Dyrektor

*Michał Kosmański*

Jednostka projektowa:  <b>M STUDIO</b> Maciej Wojnowski ul. Gen. Władysława Sikorskiego 1/17c 86-100 Świecie	Zamawiający: <b>Powiatowy Zarząd Dró</b> ul. Gen. Józefa Hallera 9 86-100 Świecie
--	--

Stadium: **Program Funkcjonalno - Użytkowy**

Temat: **Przebudowa drogi powiatowej nr 1286C Morsk-Świecie-Dworzysko. Etap II**

Branża: **DROGOWA**

Tytuł rysunku: **Plan sytuacyjny** SKALA 1:500

**ZESPÓŁ PROJEKTOWY**


Funkcja	Imię i Nazwisko	Numer uprawnień	Podpis
PROJEKTANT	mgr inż. Maciej Wojnowski	KUP/0118/PWOD/11	<i>[Signature]</i>

data	nr rys.	faza	Tom
<b>02.2018</b>	<b>2.5</b>	<b>PF-U</b>	-







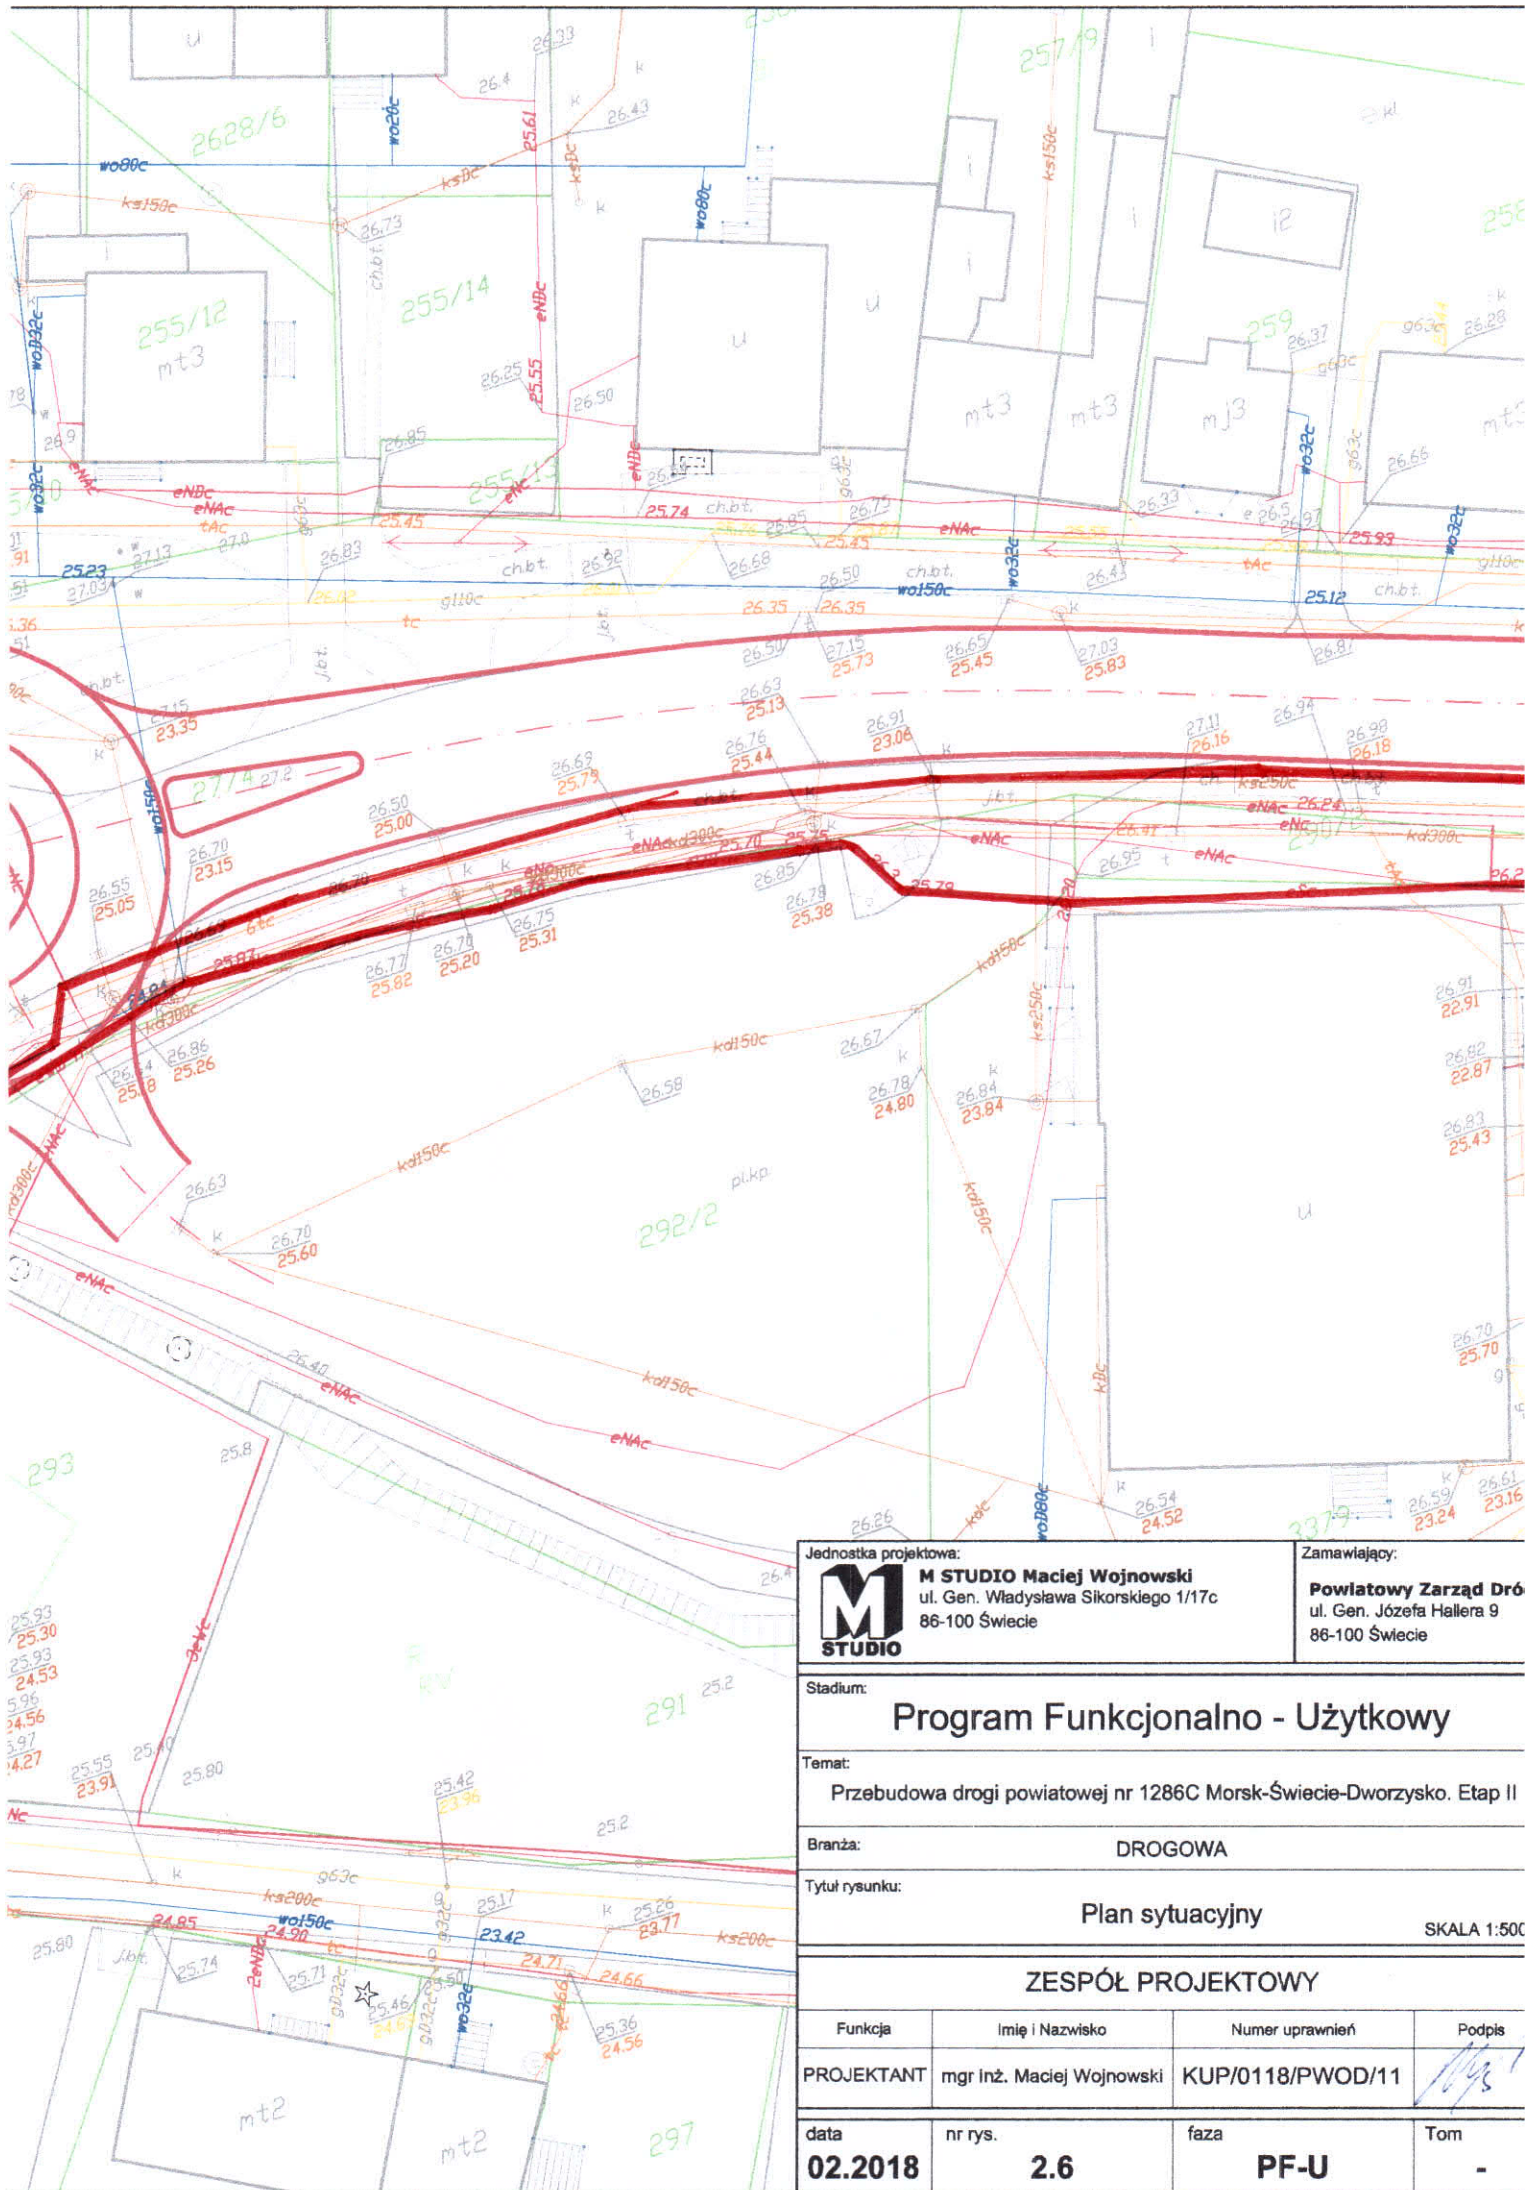

Jednostka projektowa: <b>M STUDIO</b> Maciej Wojnowski ul. Gen. Władysława Sikorskiego 1/17c 86-100 Świecie		Zamawiający: <b>Powiatowy Zarząd Dróg</b> ul. Gen. Józefa Hallera 9 86-100 Świecie	
Stadium: <b>Program Funkcjonalno - Użytkowy</b>			
Temat: Przebudowa drogi powiatowej nr 1286C Morsk-Świecie-Dworzysko. Etap II			
Branża:		DROGOWA	
Tytuł rysunku: <b>Plan sytuacyjny</b>			
SKALA 1:500			
<b>ZESPÓŁ PROJEKTOWY</b>			
Funkcja	Imię i Nazwisko	Numer uprawnień	Podpis
PROJEKTANT	mgr Inż. Maciej Wojnowski	KUP/0118/PWOD/11	
data	nr rys.	faza	Tom
<b>02.2018</b>	<b>2.6</b>	<b>PF-U</b>	-












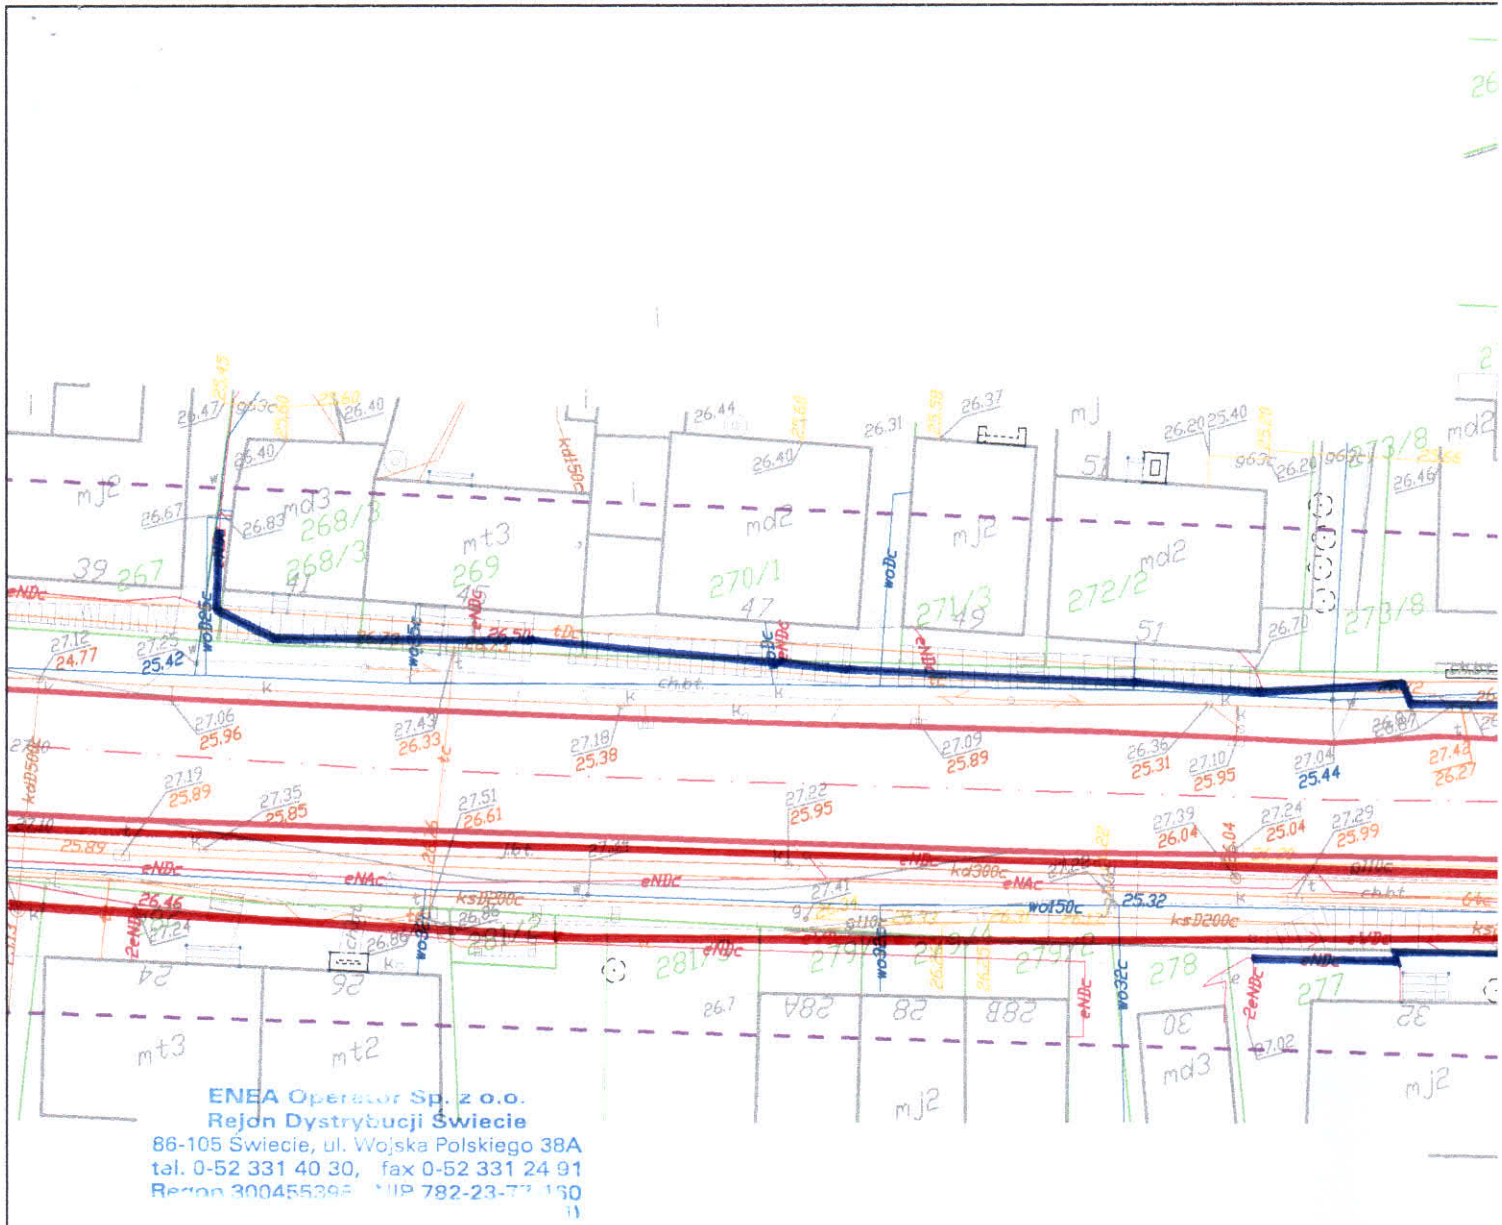

**ENEA Operator Sp. z o.o.**  
**Rejon Dystrybucji Świecie**  
 86-105 Świecie, ul. Wojska Polskiego 38A  
 tel. 0-52 331 40 30, fax 0-52 331 24 91  
 Region 300455395 NIP 782-23-77 160

Namieszczenie nr 144/18

Charakter namieszczenia:

Kable SN ———

Kable nn ———

Kable oświetleniowe

Istniejące kable energetyczne budowa w postaci sta-  
 plejcałki namieszczenia oznaczonego. Usługi są plano-  
 wane w celu wyłączenia z eksploatacji i ich wyco-  
 pania z terenu. W celu zapewnienia bezpieczeństwa  
 należy wykonać prace przygotowawcze, które  
 włącznie z pracami przygotowawczymi, zostaną  
 wykonane z uwzględnieniem warunków technicznych


Data: 16.03.2018

**ENEA Operator Sp. z o.o.**  
**Rejon Dystrybucji Świecie**  
 Dyrektor  
*Michał Kosmański*  
**Michał Kosmański**







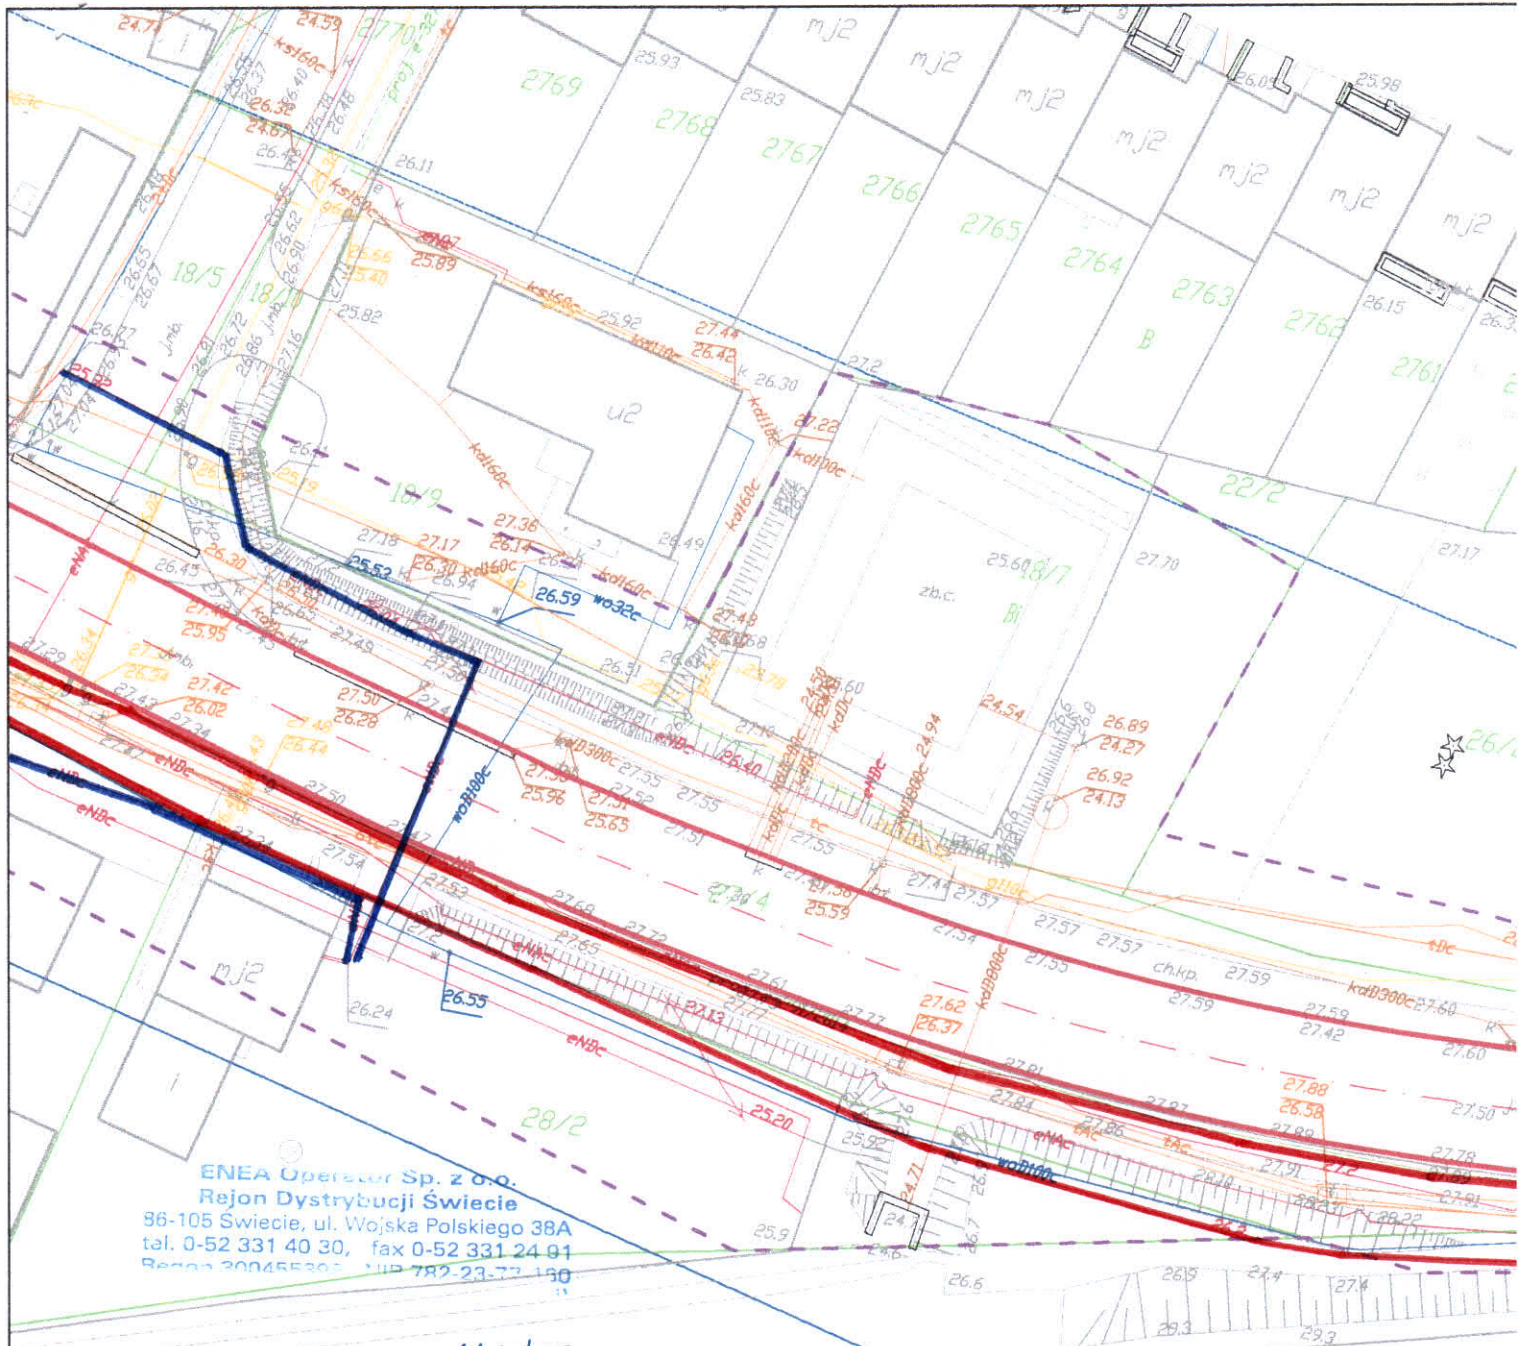

ENEA Operator Sp. z o.o.  
 Rejon Dystrybucji Świecie  
 86-105 Świecie, ul. Wojska Polskiego 38A  
 tel. 0-52 331 40 30, fax 0-52 331 24 01  
 Regon 300455302 NIP 782-23-77 130

144/18

Główna pomiarowa:

Kable sterownicze

Istnieje kabla sterownicze będące w następstwie  
 planowej wymiany sterowniczych kabli. W planie  
 sytuacyjnym zostały wyznaczone miejsca, w których  
 należy wykonać prace przy wykopaniu kanału  
 i ułożeniu kabli sterowniczych.


16.03.2018

ENEA Operator Sp. z o.o.  
 Rejon Dystrybucji Świecie

Michał Kosmański






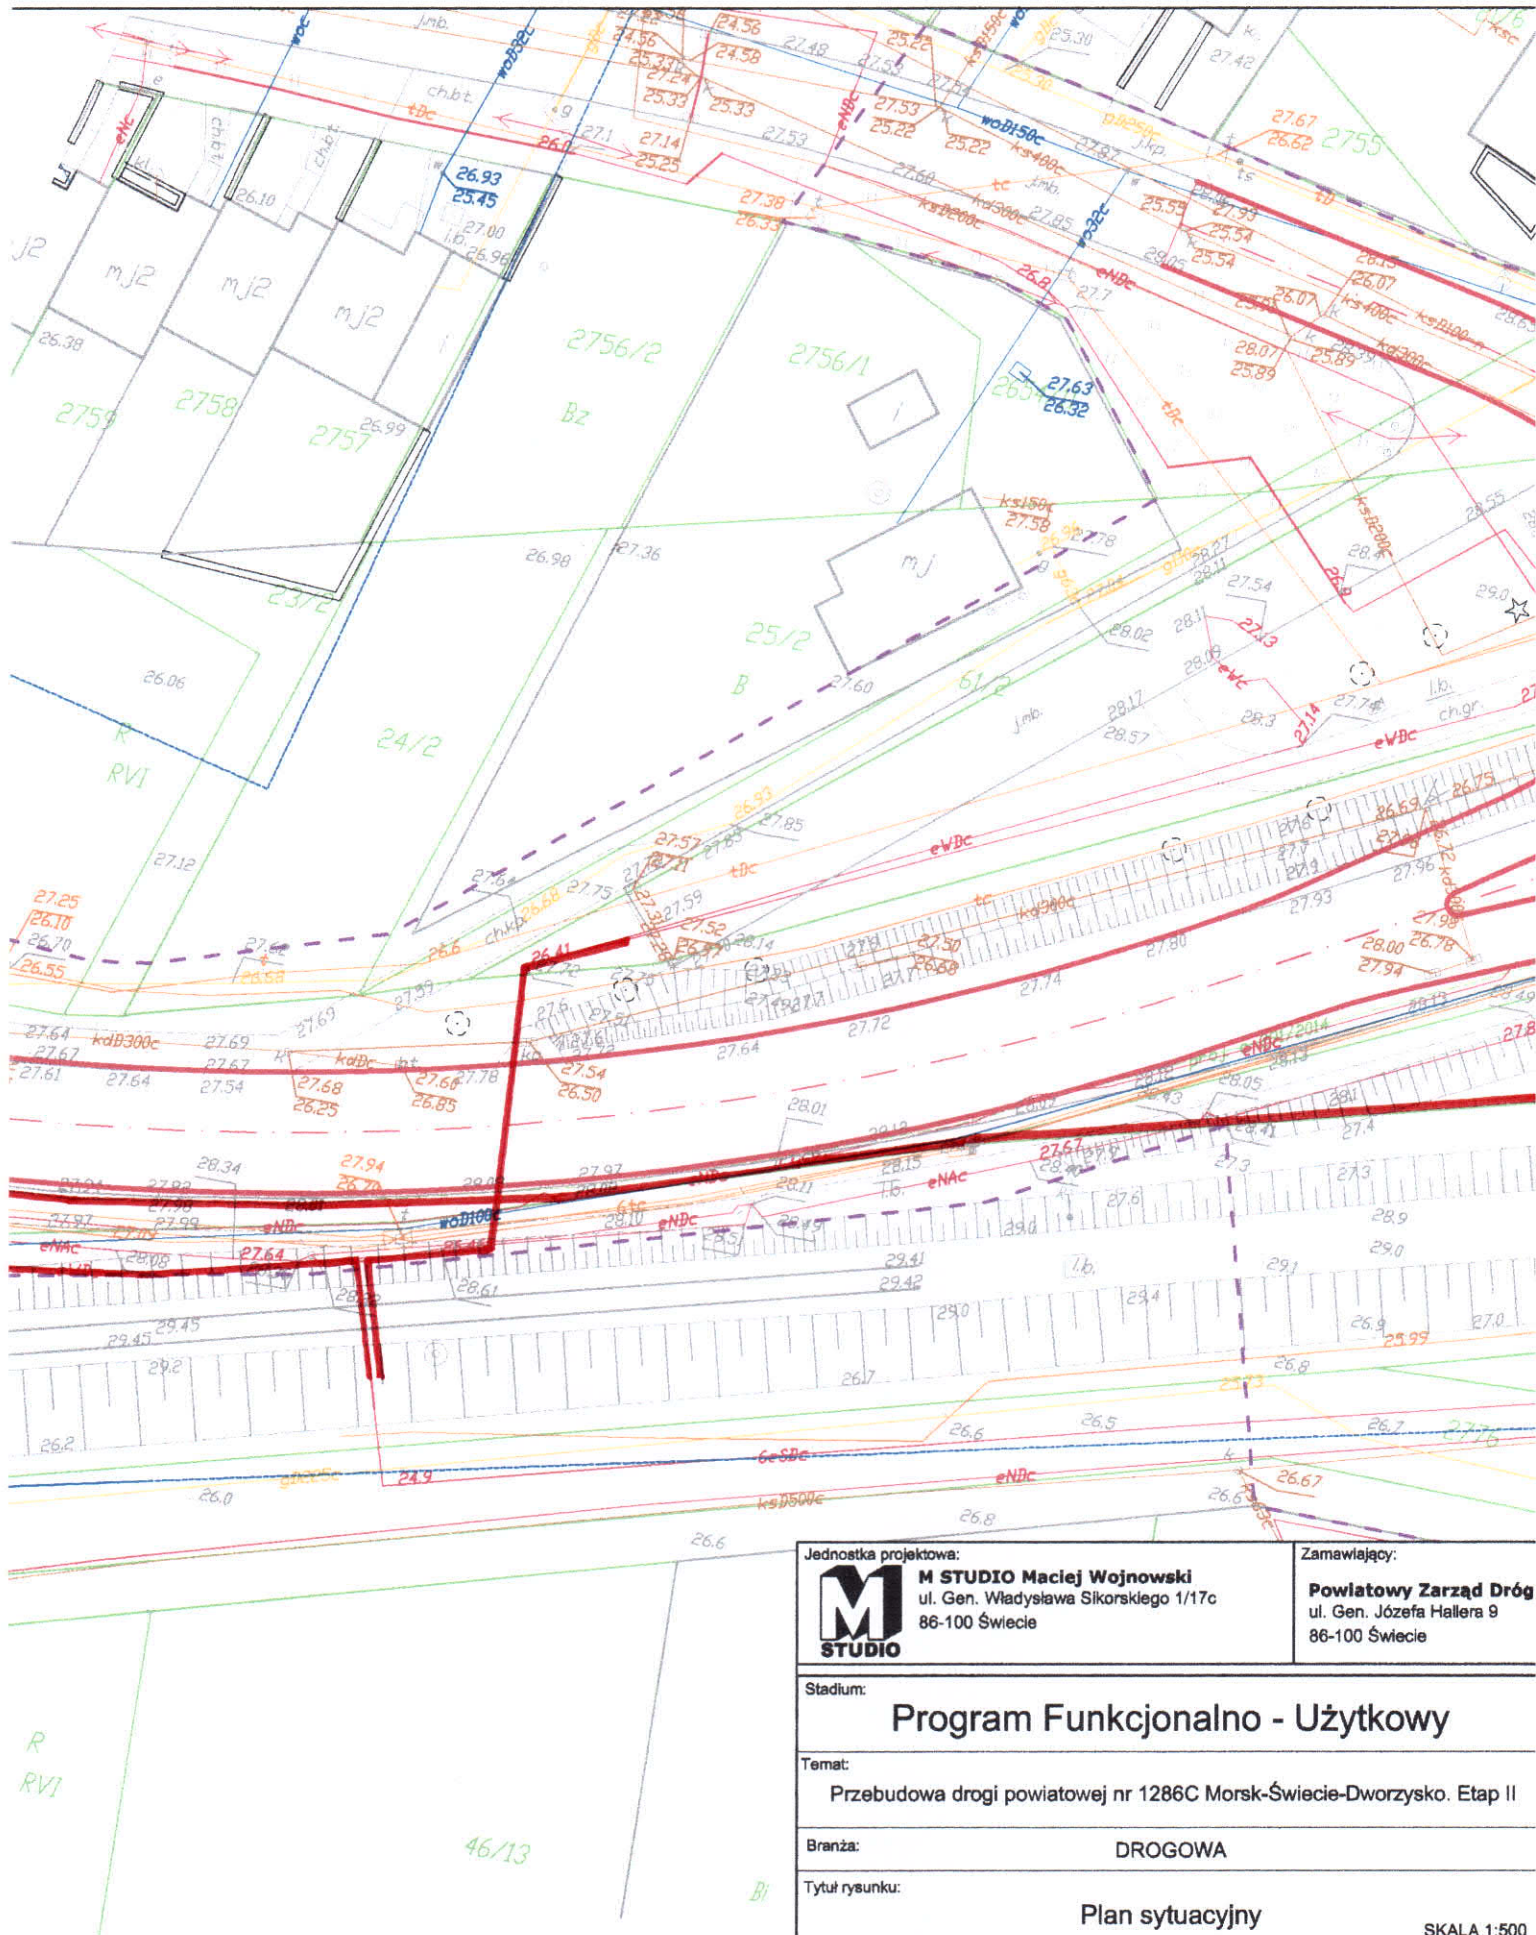


Jednostka projektowa:  <b>M STUDIO</b> Maciej Wojnowski ul. Gen. Władysława Sikorskiego 1/17c 86-100 Świecie		Zamawiający: <b>Powiatowy Zarząd Dróg</b> ul. Gen. Józefa Hallera 9 86-100 Świecie	
Stadium: <h2 style="text-align: center;">Program Funkcjonalno - Użytkowy</h2>			
Temat: Przebudowa drogi powiatowej nr 1286C Morsk-Świecie-Dworzyko. Etap II			
Branża:		<b>DROGOWA</b>	
Tytuł rysunku: <h3 style="text-align: center;">Plan sytuacyjny</h3> <div style="text-align: right;">SKALA 1:500</div>			
<b>ZESPÓŁ PROJEKTOWY</b>			
Funkcja	Imię i Nazwisko	Numer uprawnień	Podpis
PROJEKTANT	mgr inż. Maciej Wojnowski	KUP/0118/PWOD/11	
data	nr rys.	faza	Tom
<b>02.2018</b>	<b>2.9</b>	<b>PF-U</b>	-



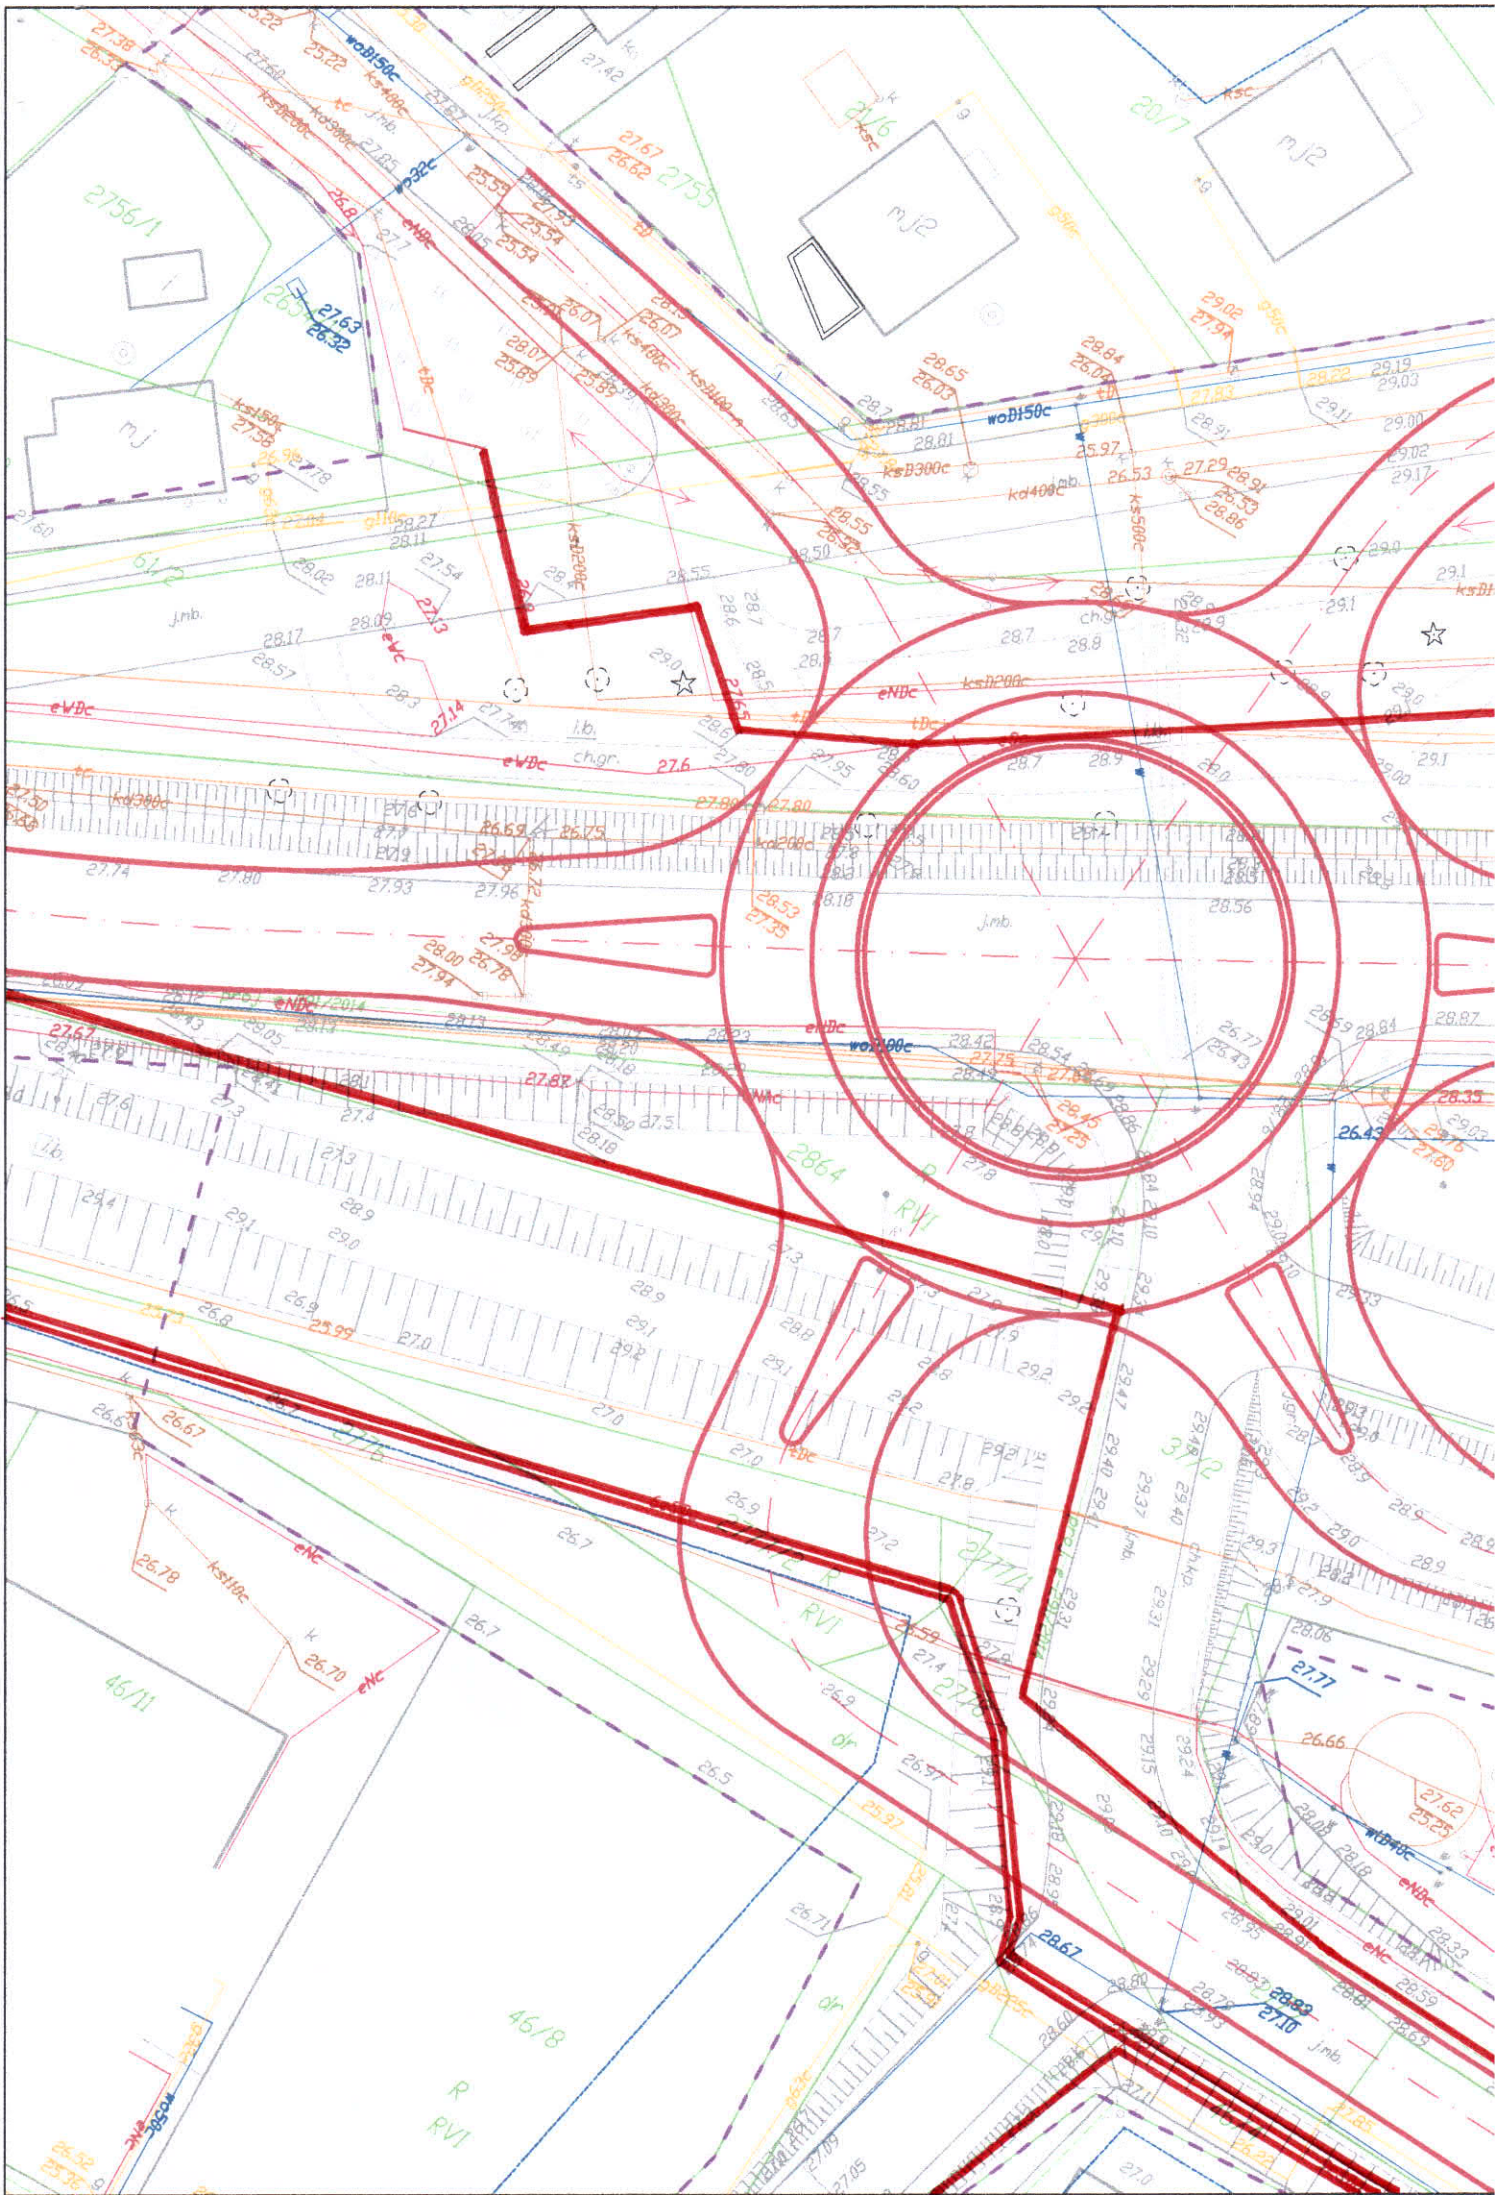



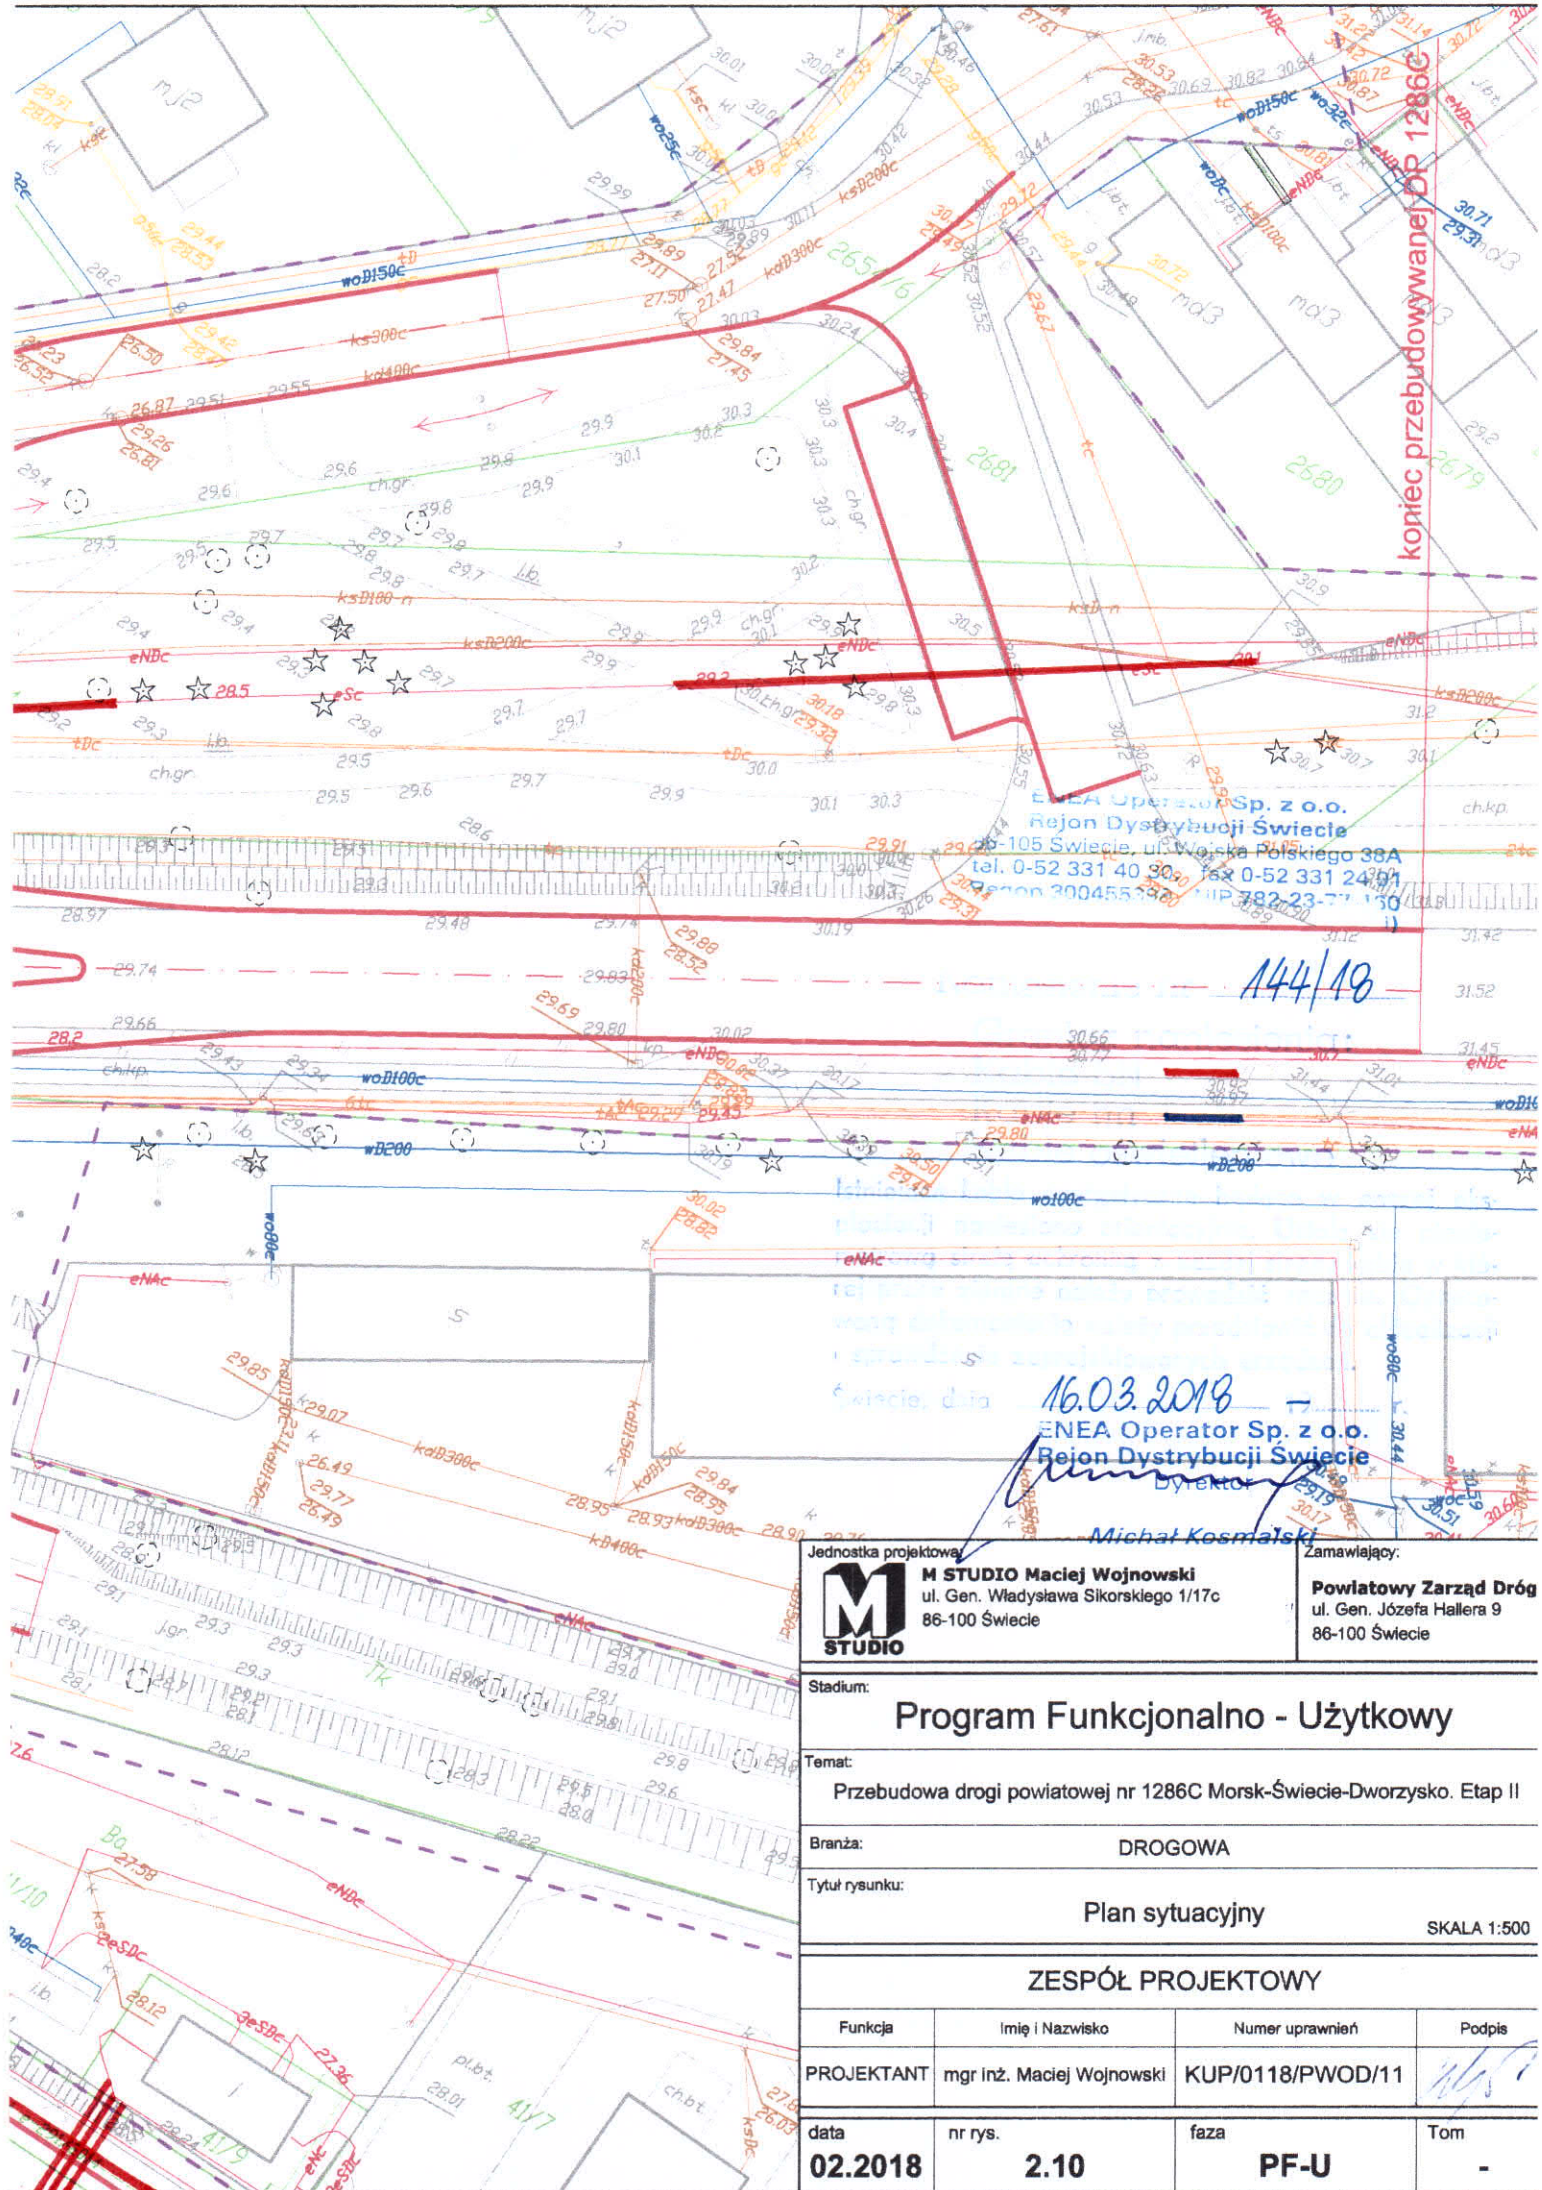

16.03.2018  
 ENEA Operator Sp. z o.o.  
 Rejon Dystrybucji Świecie  
 Bydgoszcz

Michał Kosmański

Jednostka projektowa: <b>M STUDIO</b> Maciej Wojnowski ul. Gen. Władysława Sikorskiego 1/17c 86-100 Świecie		Zamawiający: <b>Powiatowy Zarząd Dróg</b> ul. Gen. Józefa Hallera 9 86-100 Świecie	
Stadium: <b>Program Funkcjonalno - Użytkowy</b>			
Temat: Przebudowa drogi powiatowej nr 1286C Morsk-Świecie-Dworzysko. Etap II			
Branża: DROGOWA			
Tytuł rysunku: Plan sytuacyjny			
SKALA 1:500			
<b>ZESPÓŁ PROJEKTOWY</b>			
Funkcja PROJEKTANT	Imię i Nazwisko mgr inż. Maciej Wojnowski	Numer uprawnień KUP/0118/PWOD/11	Podpis 
data <b>02.2018</b>	nr rys. <b>2.10</b>	faza <b>PF-U</b>	Tom -