
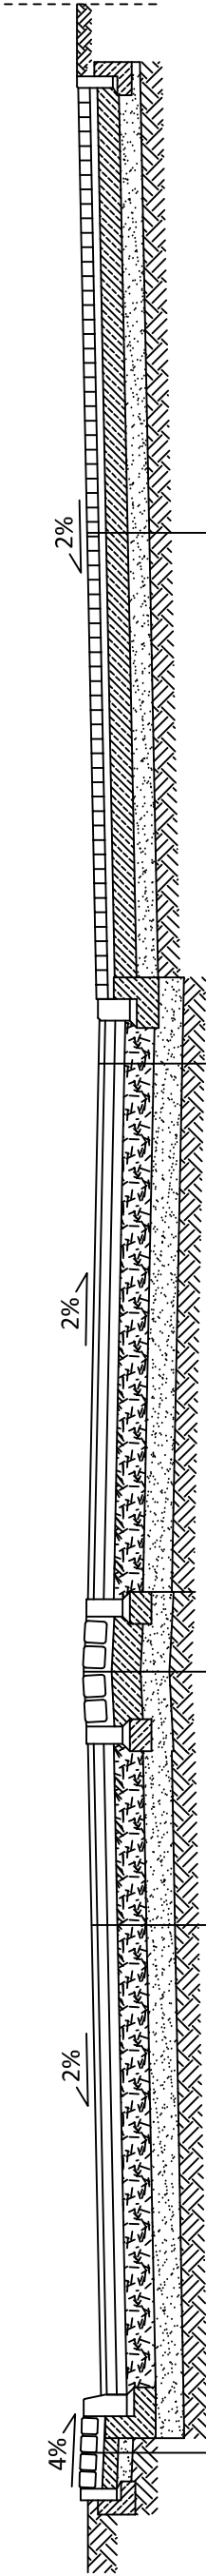


PRZEKRÓJ KONSTRUKCYJNY F-F

skala 1:50

(ul. Jesionowa - km 0+041,93)

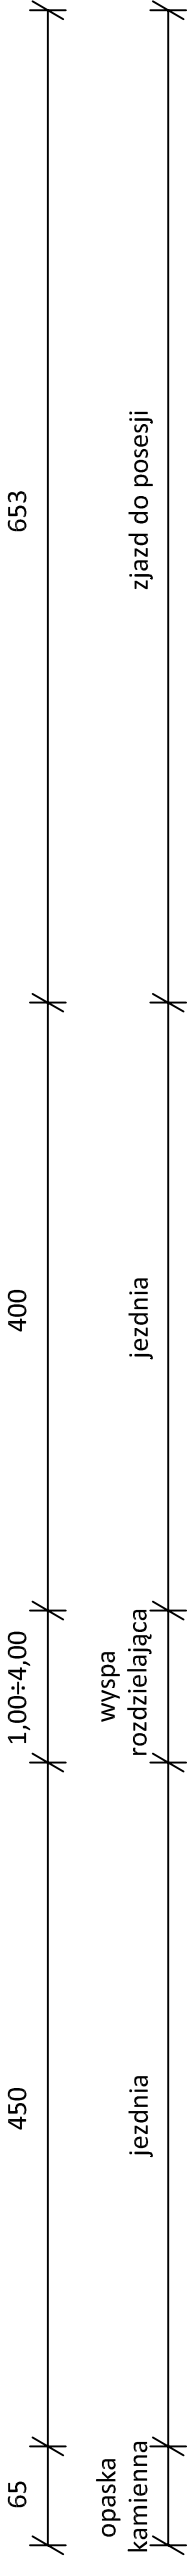

- kostka kamienna 9/11 cm
- podsypka cementowo-piaskowa - 5 cm
- podbudowa betonowa C8/10 - 10 cm
- stabilizacja piasku cementem Rm=2,5 MPa - 10 cm
- podłoże gruntowe

- kostka kamienna 15/17 cm
- podsypka cementowo-piaskowa - 5 cm
- podbudowa betonowa C8/10 - 20 cm
- stabilizacja piasku cementem Rm=2,5 MPa - 20 cm
- podłoże gruntowe

- kostka betonowa czerwona - 8 cm
- podsypka cementowo-piaskowa - 5 cm
- podbudowa betonowa C8/10 - 15 cm
- stabilizacja piasku cementem Rm=2,5 MPa - 15 cm
- podłoże gruntowe

- warstwa ścierna SMA - 4 cm
- warstwa wiążąca z betonu asfaltowego 0/16 - 7 cm
- podbudowa zasadnicza z betonu asfaltowego 0/25 - 7 cm
- podbudowa pomocnicza z kruszywa łamanego 0/31,5 stabilizowanego mechanicznie - 20 cm
- stabilizacja piasku cementem Rm=2,5 MPa - 20 cm
- podłoże gruntowe

- warstwa ścierna SMA - 4 cm
- warstwa wiążąca z betonu asfaltowego 0/16 - 7 cm
- podbudowa zasadnicza z betonu asfaltowego 0/25 - 7 cm
- podbudowa pomocnicza z kruszywa łamanego 0/31,5 stabilizowanego mechanicznie - 20 cm
- stabilizacja piasku cementem Rm=2,5 MPa - 20 cm
- podłoże gruntowe

PRZEKRÓJ KONSTRUKCYJNY F-F				
OBIEKT	BUDOWA RONDA NA SKRZYŻOWANIU ULICY WOJSKA POLSKIEGO Z ULICĄ JESIONOWĄ W ŚWIECIU			SKALA RYS.: <b>1:50</b>
	ŚWIECIE 693/6, 829/3, 839/1 (po podziale DZIAŁKI NR: 839/3), 854/18, 856/6, 856/7, 859/4			DATA: 10.2017r.
ADRES				NR RYS.: <b>12</b>
INWESTOR	GMINA ŚWIECIE			
	UL. WOJSKA POLSKIEGO 124; 86-100 ŚWIECIE			
Projektant	Nr uprawnień	Branża	Podpis	
mgr inż. Tomasz Wiese	KUP/0040/POOD/10	drogowa		
mgr inż. Rafał Rosengart	POW/0098/POOD/11	drogowa		