


SZCZEGÓŁ KONSTRUKCYJNY "G"

skala 1:10

(opaska kamienna - chodnik)

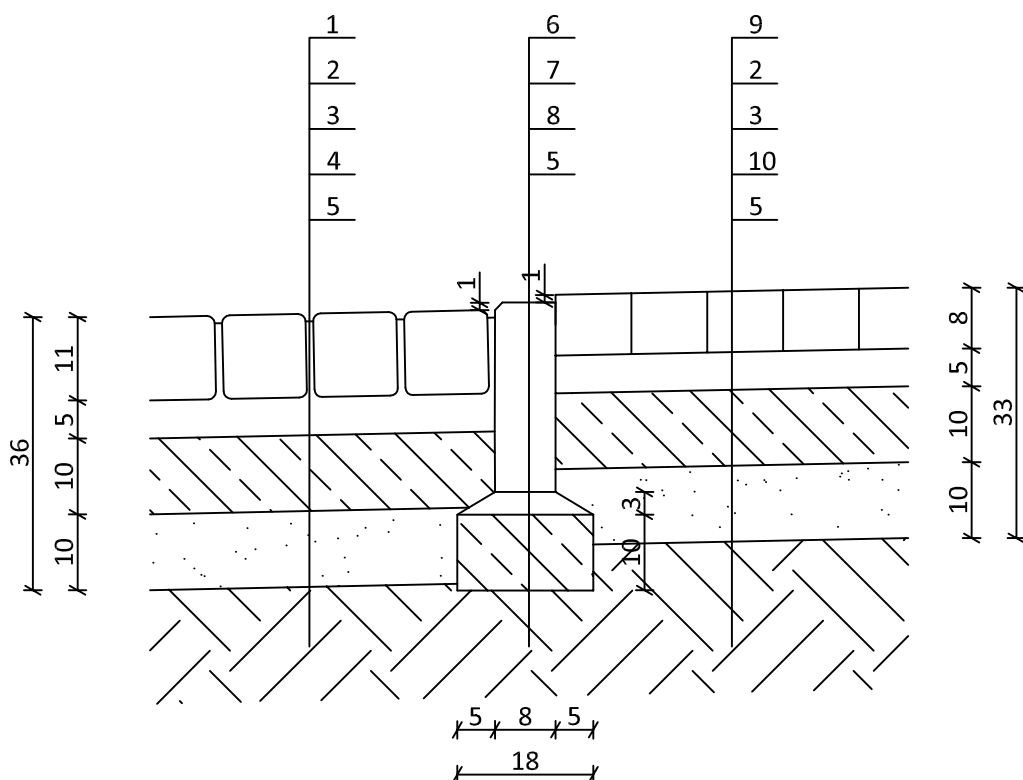

1. KOSTKA KAMIENNA 9/11 cm (materiał z odzysku)
2. PODSYPKA CEMENTOWO-PIASKOWA (gr. 5 cm)
3. PODBUDOWA BETONOWA C8/10 (gr. 10 cm)
4. STABILIZACJA PIASKU CEMENTEM RM=2,5 MPa (gr. 10 cm)
5. PODŁOŻE GRUNTOWE
6. OBRZEŻE BETONOWE 8x25x100 cm
7. PODSYPKA CEMENTOWO-PIASKOWA (gr. 3 cm)
8. ŁAWA BETONOWA C8/10 (0,018 m³ / 1 mb)
9. KOSTKA BRUKOWA BETONOWA SZARA (gr. 8 cm)
10. WARSTWA ODSĄCAJĄCA Z PIASKU (gr. 10 cm)

SZCZEGÓŁ KONSTRUKCYJNY "G"

OBIEKT	BUDOWA RONDA NA SKRZYŻOWANIU ULICY WOJSKA POLSKIEGO Z ULICĄ JESIONOWĄ W ŚWIECIU	SKALA RYS.: 1:10
ADRES	ŚWIECIE 693/6, 829/3, 839/1 (po podziale DZIAŁKI NR: 839/3), 854/18, 856/6, 856/7, 859/4	DATA: 10.2017r.
INWESTOR	GMINA ŚWIECIE UL. WOJSKA POLSKIEGO 124; 86-100 ŚWIECIE	NR RYS.: 20

Projektant	Nr uprawnień	Branża	Podpis
mgr inż. Tomasz Wiese	KUP/0040/POOD/10	drogowa	
mgr inż. Rafał Rosengart	POM/0098/POOD/11	drogowa	

BIURO USŁUG INŻYNIERSKICH
JANUSZ GRABOWSKI
ul. Gen. Władysława Sikorskiego 3/10F
86-100 Świecie
tel.: 661 793 740
e-mail: j.grabowski@prokonto.pl

