


SZCZEGÓŁ KONSTRUKCYJNY "I"

skala 1:10

(jezdnia - zjazd do posesji)

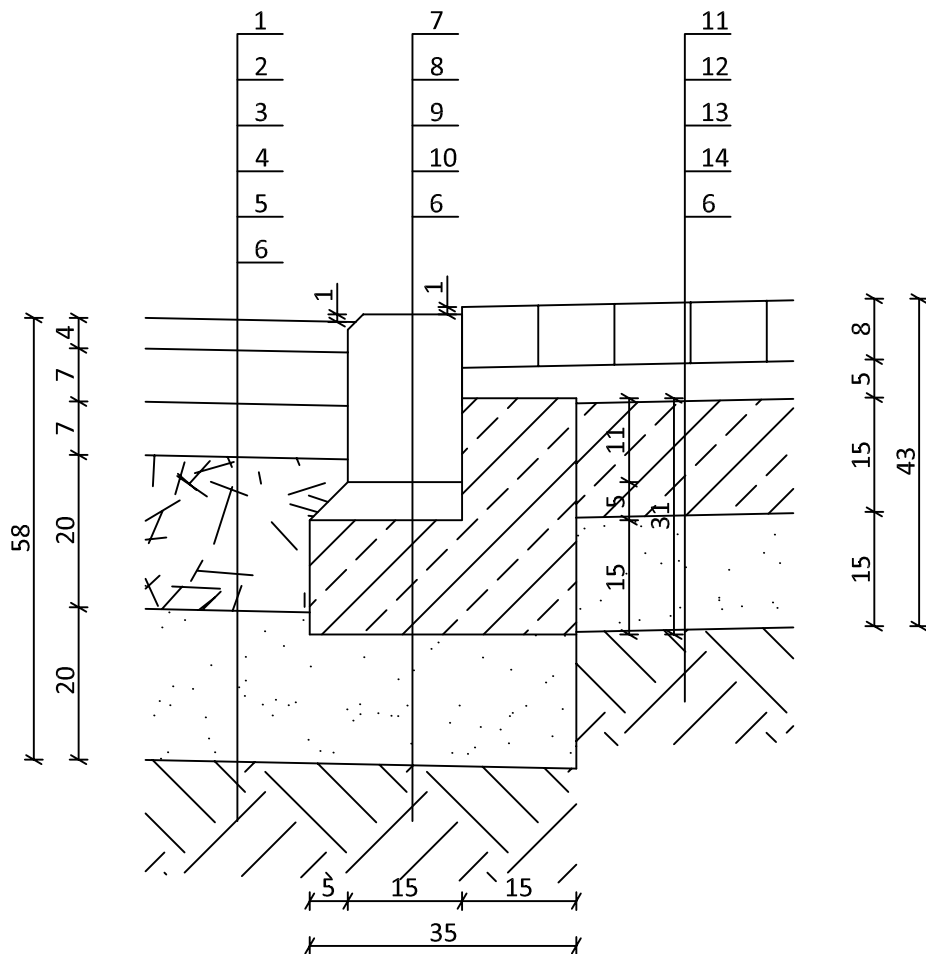

- | | |
|---|---|
| 1. WARSTWA ŚCIERALNA SMA (gr. 4 cm) | 8. PODSYPKA CEMENTOWO-PIASKOWA (gr. 5 cm) |
| 2. WARSTWA WIĄŻĄCA Z BETONU ASFALTOWEGO 0/16 mm (gr. 7 cm) | 9. ŁAWA BETONOWA C12/15 Z OPOREM (0,0765 m ³ / 1 mb) |
| 3. PODBUDOWA ZASADNICZA Z BETONU ASFALTOWEGO 0/25 mm (gr. 7 cm) | 10. STABILIZACJA PIASKU CEMENTEM RM=2,5 MPa (gr. 17 cm) |
| 4. PODBUDOWA POMOCNICZA Z KRUSZYWA ŁAMANEGO 0/31,5 mm (gr. 20 cm) | 11. KOSTKA BRUKOWA BETONOWA CZERWONA (gr. 8 cm) |
| 5. STABILIZACJA PIASKU CEMENTEM RM=2,5 MPa (gr. 20 cm) | 12. PODSYPKA CEMENTOWO-PIASKOWA (gr. 5 cm) |
| 6. PODŁOŻE GRUNTOWE | 13. PODBUDOWA BETONOWA C8/10 (gr. 15 cm) |
| 7. KRAWĘŻNIK KAMIENNY 15×22×100 cm | 14. STABILIZACJA PIASKU CEMENTEM RM=2,5 MPa (gr. 15 cm) |

SZCZEGÓŁ KONSTRUKCYJNY "I"

| | | |
|----------|--|----------------------------|
| OBIEKT | BUDOWA RONDY NA SKRZYŻOWANIU ULICY WOJSKA POLSKIEGO Z ULICĄ JESIONOWĄ W ŚWIECIU | SKALA RYS.: 1:10 |
| ADRES | ŚWIECIE 693/6, 829/3, 839/1 (po podziale DZIAŁKI NR: 839/3), 854/18, 856/6, 856/7, 859/4 | DATA: 10.2017r. |
| INWESTOR | GMINA ŚWIECIE UL. WOJSKA POLSKIEGO 124; 86-100 ŚWIECIE | NR RYS.: 22 |

| Projektant | Nr uprawnień | Branża | Podpis |
|-----------------------------|------------------|---------|--------|
| mgr inż. Tomasz Wiese | KUP/0040/POOD/10 | drogowa | |
| mgr inż. Rafał Rosengart | POM/0098/POOD/11 | drogowa | |

BIURO USŁUG INŻYNIERSKICH
JANUSZ GRABOWSKI
ul. Gen. Władysława Sikorskiego 3/10F
86-100 Świecie
tel.: 661 793 740
e-mail: j.grabowski@prokonto.pl

