


SZCZEGÓŁ KONSTRUKCYJNY "J"

skala 1:10
(jezdnia - chodnik)

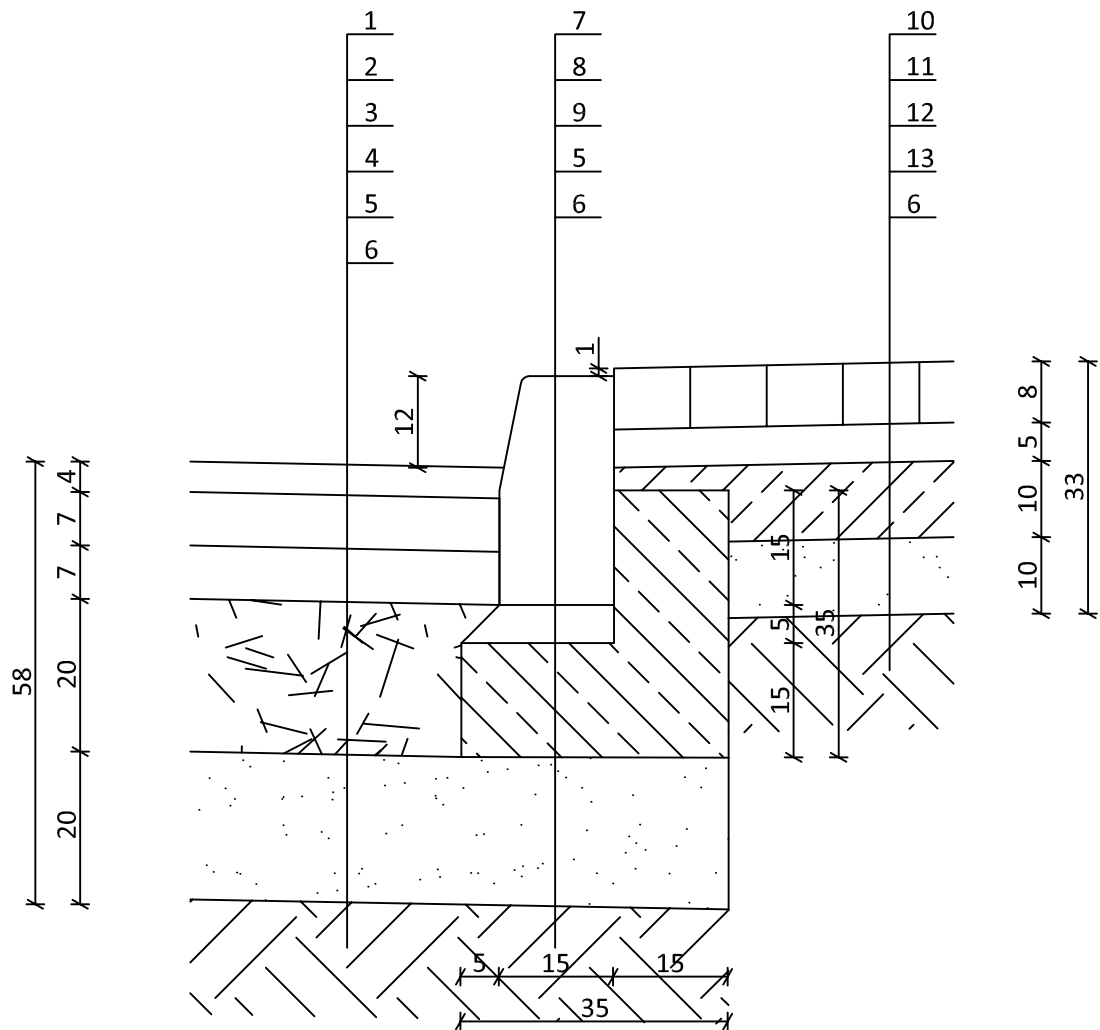

1. WARSTWA ŚCIERALNA SMA (gr. 4 cm)
2. WARSTWA WIĄŻĄCA Z BETONU ASFALTOWEGO 0/16 mm (gr. 7 cm)
3. PODBUDOWA ZASADNICZA Z BETONU ASFALTOWEGO 0/25 mm (gr. 7 cm)
4. PODBUDOWA POMOCNICZA Z KRUSZYWA ŁAMANEGO 0/31,5 mm (gr. 20 cm)
5. STABILIZACJA PIASKU CEMENTEM RM=2,5 MPa (gr. 20 cm)
6. PODŁOŻE GRUNTOWE
7. KRAWĘŻNIK KAMIENNY 15×30×100 cm
8. PODSYPKA CEMENTOWO-PIASKOWA (gr. 5 cm)
9. ŁAWA BETONOWA C12/15 Z OPOREM (0,0825 m³ / 1 mb)
10. KOSTKA BRUKOWA BETONOWA SZARA (gr. 8 cm)
11. PODSYPKA CEMENTOWO-PIASKOWA (gr. 5 cm)
12. PODBUDOWA BETONOWA C8/10 (gr. 10 cm)
13. WARSTWA ODSĄCAJĄCA Z PIASKU (gr. 10 cm)

SZCZEGÓŁ KONSTRUKCYJNY "J"

OBIEKT	BUDOWA RONDY NA SKRZYŻOWANIU ULICY WOJSKA POLSKIEGO Z ULICĄ JESIONOWĄ W ŚWIECIU	SKALA RYS.: 1:10
ADRES	ŚWIECIE 693/6, 829/3, 839/1 (po podziale DZIAŁKI NR: 839/3), 854/18, 856/6, 856/7, 859/4	DATA: 10.2017r.
INWESTOR	GMINA ŚWIECIE UL. WOJSKA POLSKIEGO 124; 86-100 ŚWIECIE	NR RYS.: 23

Projektant	Nr uprawnień	Branża	Podpis
mgr inż. Tomasz Wiese	KUP/0040/POOD/10	drogowa	
mgr inż. Rafał Rosengart	POM/0098/POOD/11	drogowa	

BIURO USŁUG INŻYNIERSKICH
JANUSZ GRABOWSKI
ul. Gen. Władysława Sikorskiego 3/10F
86-100 Świecie
tel.: 661 793 740
e-mail: j.grabowski@prokonto.pl

BU