

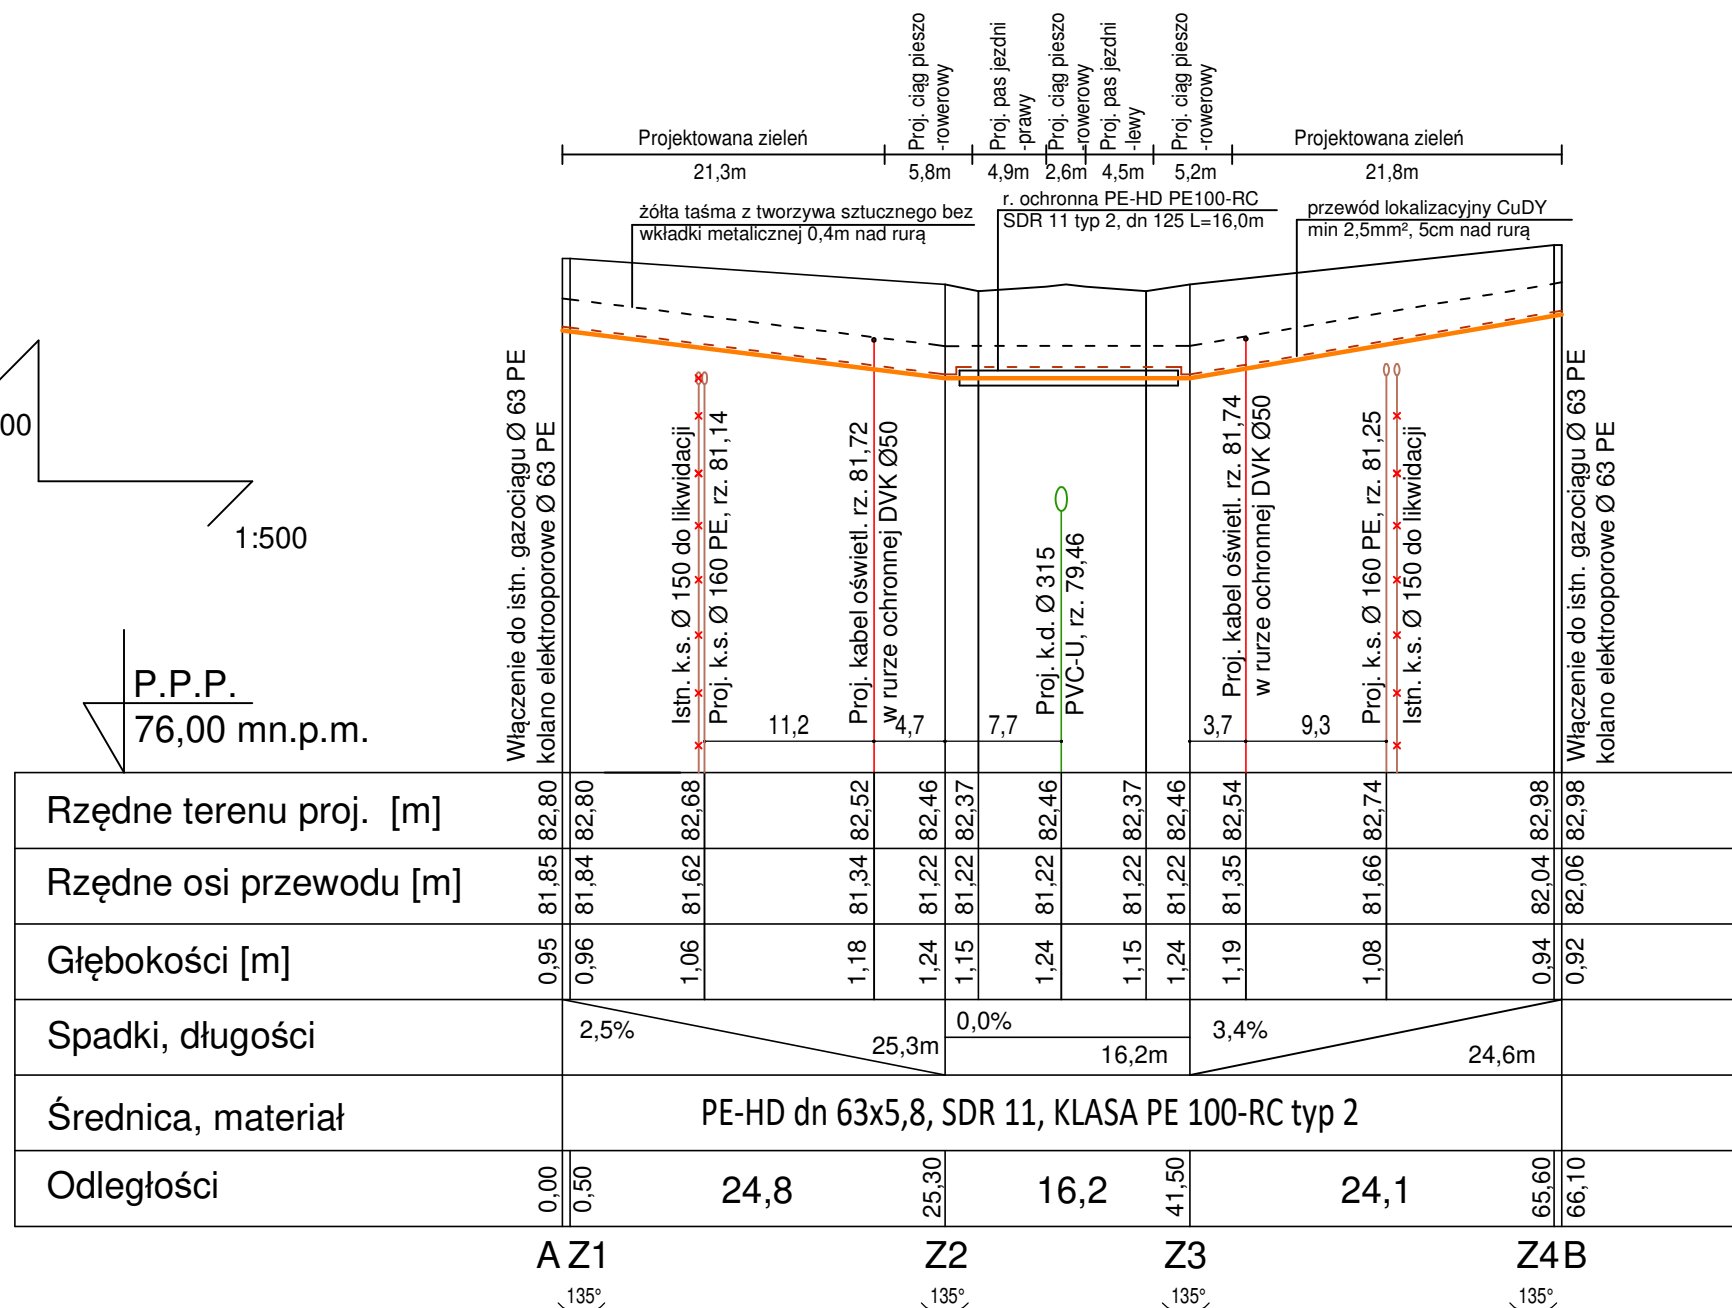


1:100
1:500


P.P.P.
76,00 mn.p.m.

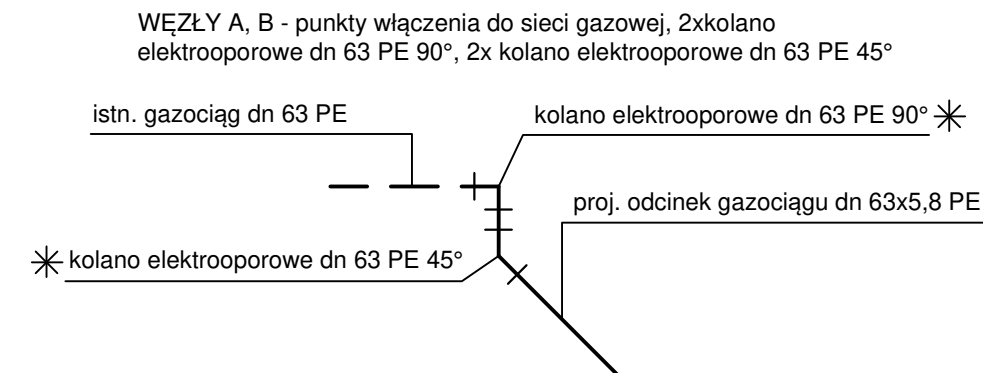

WĘZŁY A3, B3 (zaślepienie nieczynnego gazociągu) - 2x zaślepka dn 63 PE (patrz rys. 4)

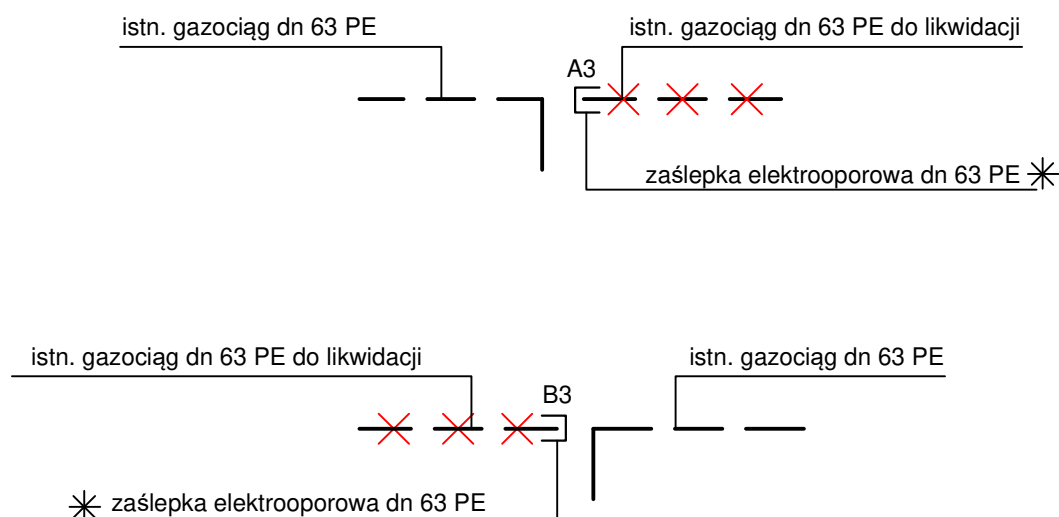

WĘZŁY A2, B2 (miejsca zacisku gazociągu) - 2x obejma wzmacniająca dn 63 PE (patrz rys. 4)

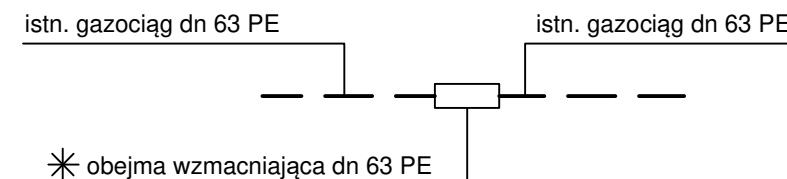

* MATERIAŁY WŁĄCZENIOWE

PROFIL PODŁUŻNY GAZOCIĄGU dn 63x5,8 PE			
OBIEKT	BUDOWA RONDA NA SKRZYŻOWANIU ULICY WOJSKA POLSKIEGO Z ULICĄ JESIONOWĄ W ŚWIECIU	SKALA RYS.: 1:100/500	
ADRES	ŚWIECIE, DZ. NR: 859/4, 856/6, obręb 0001, jednostka ewid. 041409_4 Świecie-Miasto	DATA: 10.2017 r.	
INWESTOR	GMINA ŚWIECIE UL. WOJSKA POLSKIEGO 124 ; 86-100 ŚWIECIE	NR RYS.: 2	
Projektant mgr inż. Ewa Ślusarkiewicz	Nr uprawnień UAN-IV/8346/148/TO/86-87	Branża sanitarna	Podpis
Sprawdzający mgr inż. Barbara Tesarz	UAN-IV/8346/28/TO/87	sanitarna	
Opracował inż. Rafał Macugowski		sanitarna	

BIURO USŁUG INŻYNIERSKICH
JANUSZ
GRABOWSKI

ul. Gen. Władysława Sikorskiego 3/10F
86-100 Świecie
tel.: 661 793 740
e-mail: j.grabowski@prokonto.pl

BU