

**WOJEWÓDZKI URZĄD
OCHRONY ZABYTKÓW W TORUNIU
DELEGATURA W BYDGOSZCZY**
85-102 BYDGOSZCZ, ul. Jezuitka 2
tel./fax 52 322 49 98, 52 322 44 17
NIP 958-18-91-799, REGON 008749463

Wpłynęło: 05. MAR. 2017
data: 11.5
L. dz. 13354

Bydgoszcz, dnia 28 lutego 2017r.

Gmina Świecie
ul. Wojska Polskiego 124
86-100 Świecie

dotyczy: budowy ronda na skrzyżowaniu ulicy Wojska Polskiego z Jesionową w Świeciu.
Inwestycja jest zlokalizowana poza strefami ochrony konserwatorskiej w sąsiedztwie
strefy „B” ochrony konserwatorskiej.

WUOZ-DB-WZN.5152.6.42.2017.ZWF.TZ

W nawiązaniu do pisma z dnia 08. 02. 2017r. (wpływ 23. 02. 2017r.) w sprawie wydania
opinii konserwatorskiej dla inwestycji polegającej na budowie ronda na skrzyżowaniu ulicy
Wojska Polskiego z Jesionową na działkach o nr ewid. 829/3, 839/1, 856/6, 859/4 i 693/6 w
Świeciu informujemy, że powyższa inwestycja jest zlokalizowana poza strefami ochrony
konserwatorskiej w sąsiedztwie strefy „B” ochrony konserwatorskiej wyznaczonej w
miejscowym planie zagospodarowania przestrzennego.

Opiniujemy **pozytywnie** w zakresie ochrony zabytków przedmiotową inwestycję pod
warunkiem: zgodnie z art. 32 ustawy z dnia 23 lipca 2003r. o ochronie zabytków i opiece nad
zabytkami : Kto, w trakcie prowadzenia robót budowlanych lub ziemnych, odkrył przedmiot, co
do którego istnieje przypuszczenie, iż jest on zabytkiem, jest zobowiązany:

1. wstrzymać wszelkie roboty mogące uszkodzić lub zniszczyć odkryty przedmiot;
2. zabezpieczyć, przy użyciu dostępnych środków, ten przedmiot i miejsce jego odkrycia;
3. niezwłocznie zawiadomić o tym właściwego Wojewódzkiego Konserwatora Zabytków,

a jeśli nie jest to możliwe właściwego wójta (burmistrza, prezydenta miasta)

Opinia konserwatorska nr 195/2017 z dnia 28. 02. 2017r.

Uzasadnienie: brak kolizji z ochroną zabytków. Pozytywna opinia konserwatorska nie zwalnia
inwestora z obowiązku uzyskania zezwolenia wydanego przez właściwy organ administracji
architektoniczno-budowlanej.
Podstawa prawna: Ustawa z dnia 23 lipca 2003r. o ochronie zabytków i opiece nad zabytkami
(Dz. U. z 2014 poz. 1446) i przepisów wykonawczych wydanych na jej podstawie.

Otrzymuje:
I. adresat

2. WUOZ/DB a/a

Kierownik Delegatury


mgr Elżbieta Dyraszewicz

Za zgodność
z oryginałem

BU
 BIURO USŁUG INŻYNIERSKICH
JANUSZ GRABOWSKI
 ul. Gen. Władysława Sikorskiego 3/10F
 86-100 Świecie
 tel.: 661 793 740
 e-mail: j.grabowski@prokonto.pl

| | | | | | | | |
|----------------------------|--|------------------|--|--|--|--------|--|
| PROJEKTANT | | Nr uprawnień | | Branża | | Podpis | |
| mgr inż. Tomasz Wiśniewski | | KUP/0040/POOD/10 | | drogowa | | | |
| mgr inż. Rafał Rosenkranz | | POM/0098/POOD/11 | | drogowa | | | |
| INWESTOR | | | | GMINA ŚWIECIE | | | |
| ADRES | | | | UL. WOJSKA POLSKIEGO 124, 86-100 ŚWIECIE | | | |
| OBJEKT | | | | ROZBUDOWA I PRZEBUDOWA SKRZYZOWANIA DRÓG | | | |
| SKALA RYS. | | | | 1:500 | | | |
| DATA: | | | | 02.2017r. | | | |
| NR RYS.: | | | | 1 | | | |

PLAN ZAGOSPODAROWANIA TERENU

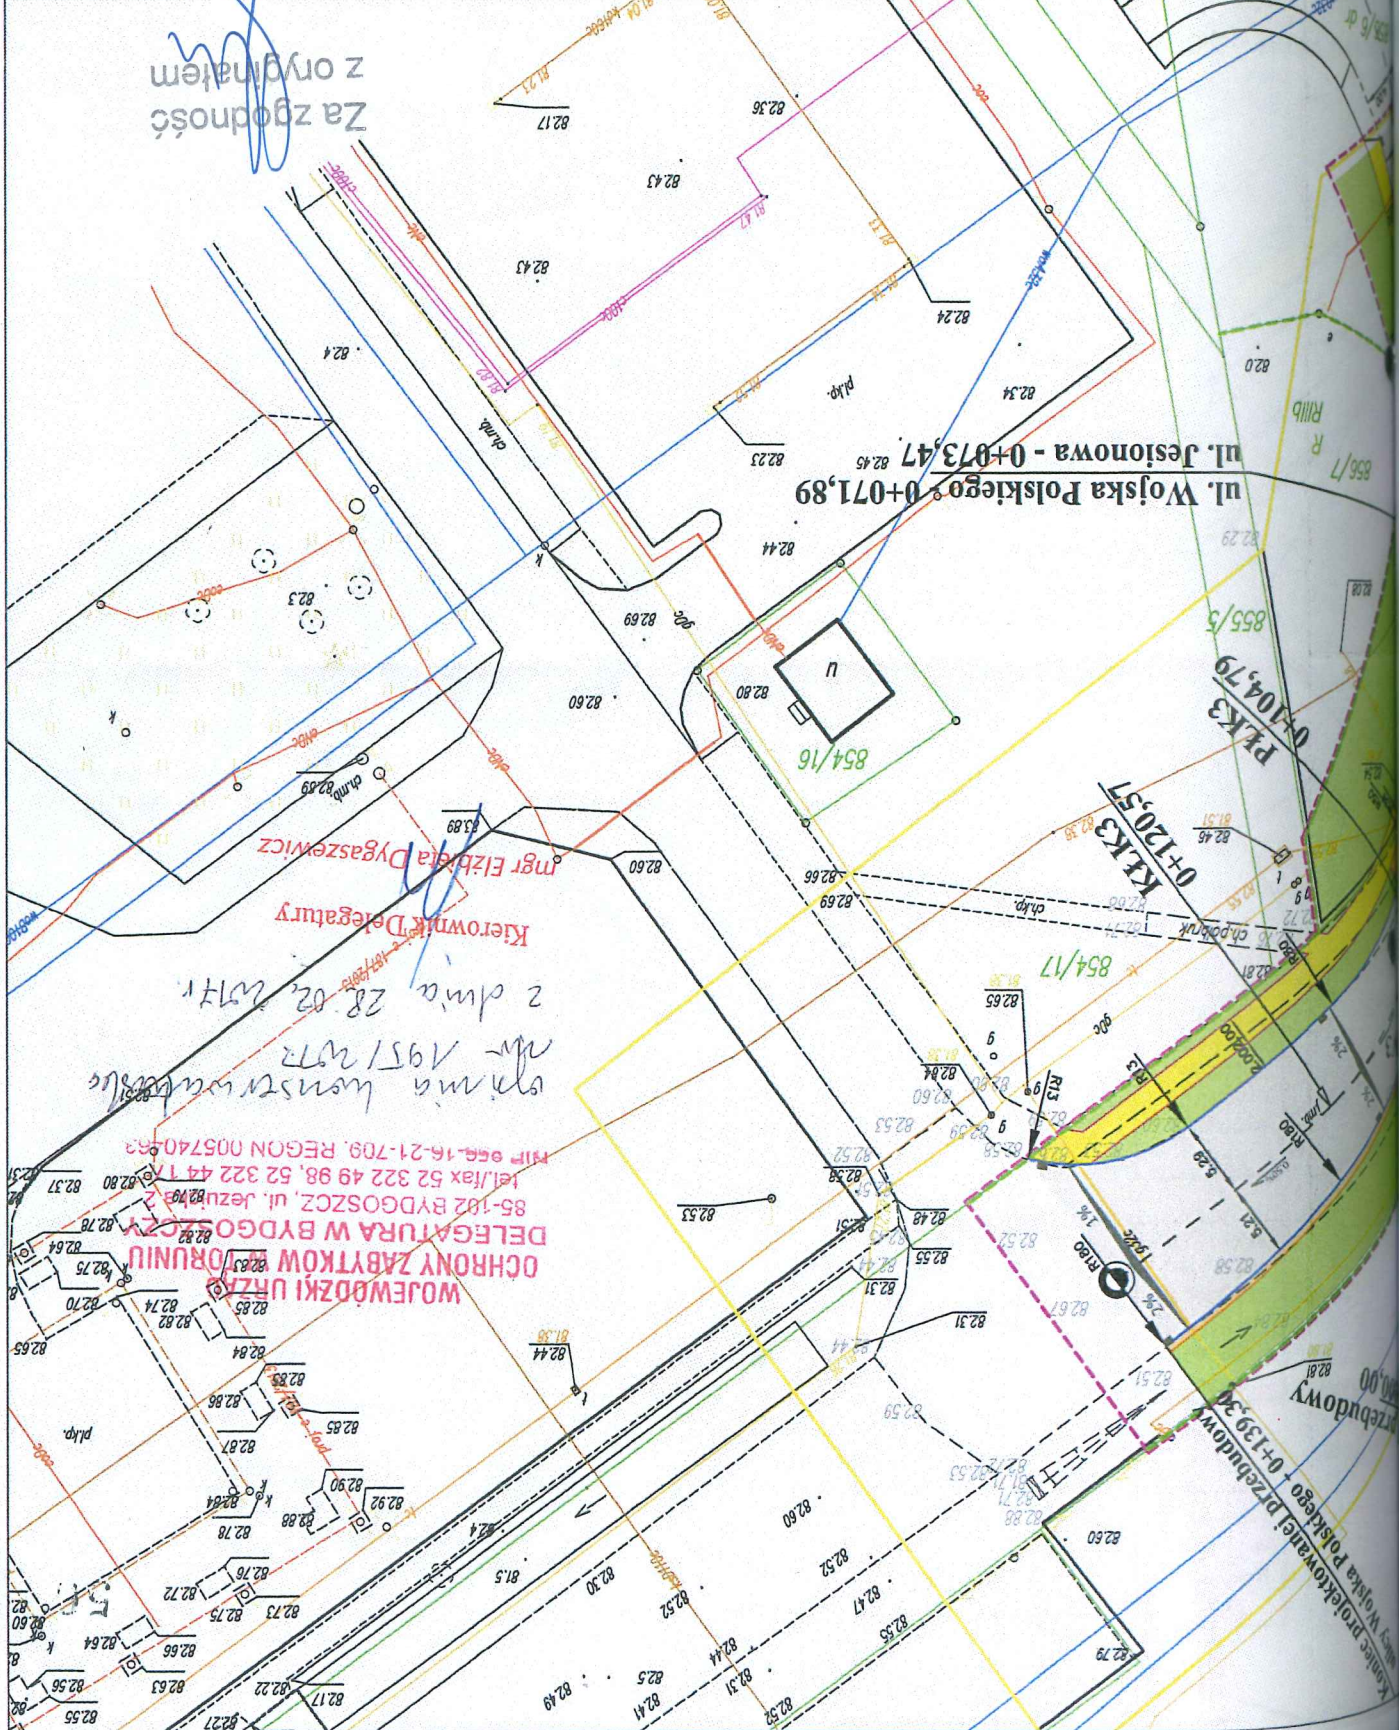

Za zgodność z oryginałem

*Właściciel: mgr inż. Tomasz Wiśniewski
 nr 195/2017
 z dnia 28.02.2017r.*

WOJEWÓDZKI URZĄD OCHRONY ZABYTKÓW I OPINIĘ DELEGATURY W BYDGOSZCZY
 ul. Jezuitów 85-102 BYDGOSZCZ, ul. Jezuitów 85
 tel./fax 52 322 49 98, 52 322 44 71
 NIP 556-16-21-709, REGON 005740-53


Kierownik Delegatury
 mgr Elżbieta Dygaszewicz

Kamień polkowany: Przebudowa ul. Wojska Polskiego 0+159,36

KALK3 0+120,57

PK3 0+104,79

ul. Wojska Polskiego 0+071,89
 ul. Jesionowa - 0+073,47

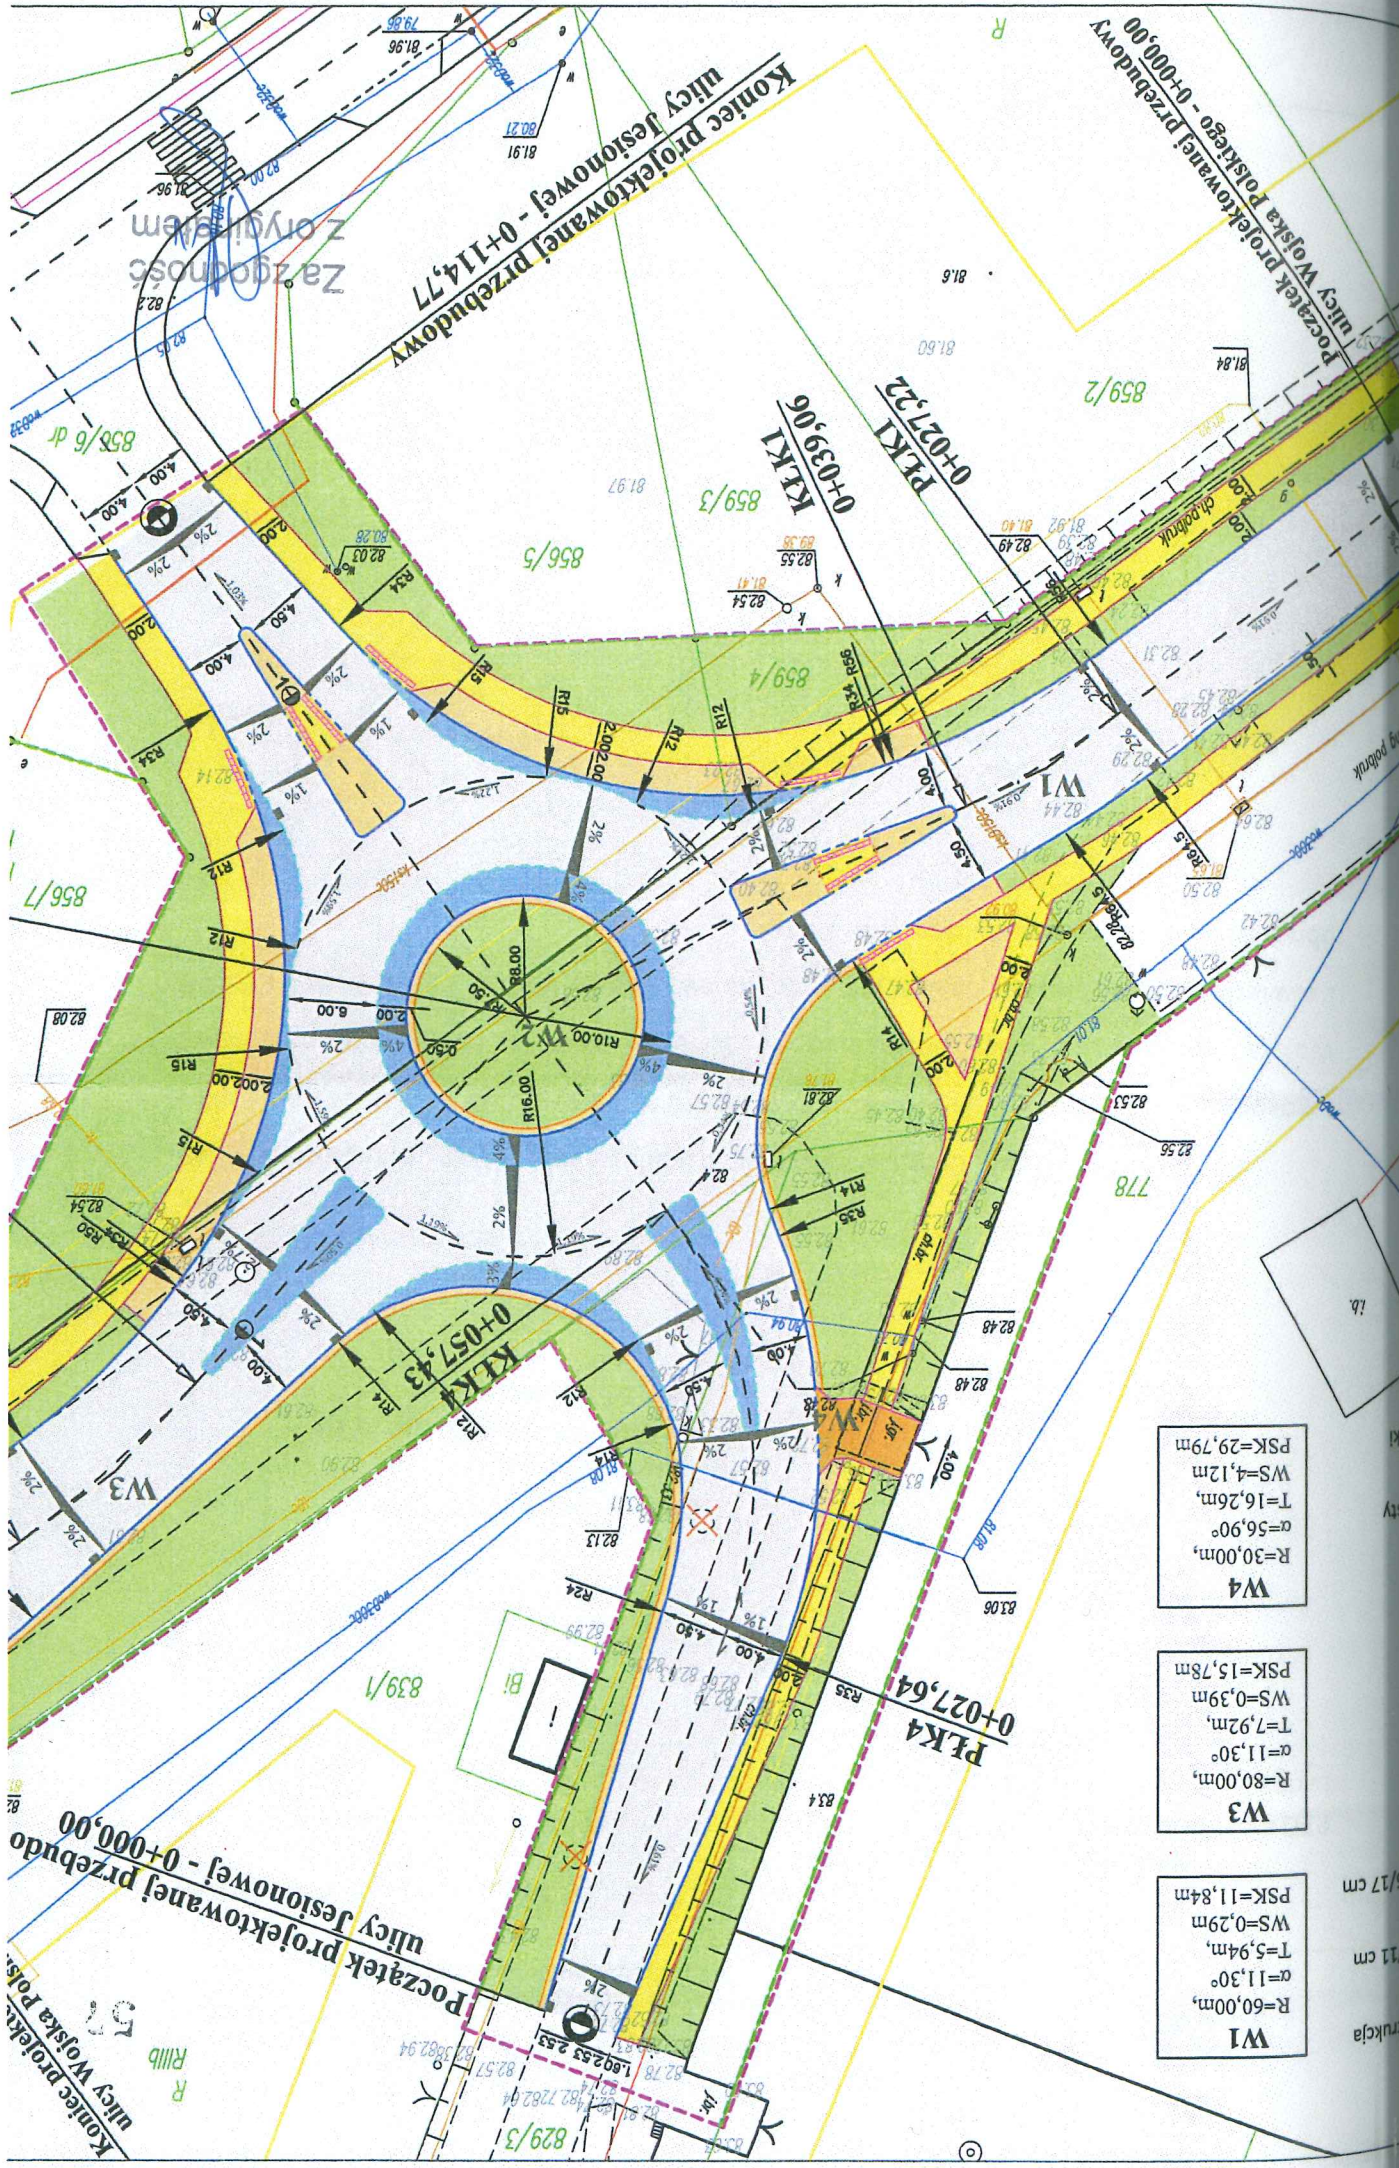

| |
|------------------------|
| W4 |
| R=30,00m, |
| $\alpha=56,90^\circ$, |
| T=16,26m, |
| WS=4,12m |
| PSK=29,79m |

| |
|------------------------|
| W3 |
| R=80,00m, |
| $\alpha=11,30^\circ$, |
| T=7,92m, |
| WS=0,39m |
| PSK=15,78m |

| |
|------------------------|
| W1 |
| R=60,00m, |
| $\alpha=11,30^\circ$, |
| T=5,94m, |
| WS=0,29m |
| PSK=11,84m |