


SO-1

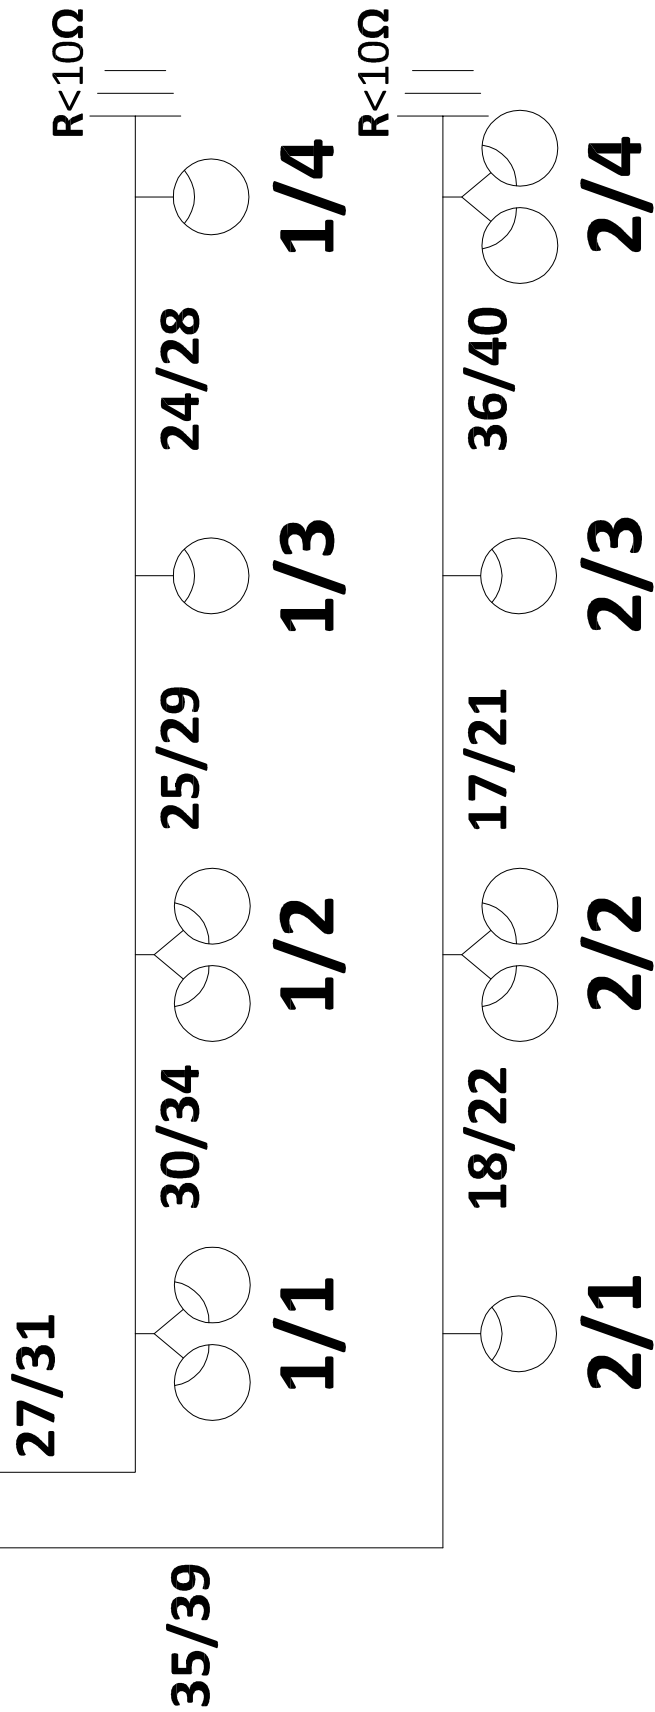

SCHEMAT POŁĄCZEŃ OBWODU OŚWIETLENIOWEGO			
OBIEKT	BUDOWA RONDA NA SKRZYŻOWANIU ULICY WOJSKA POLSKIEGO Z ULICĄ JESIONOWĄ W ŚWIECIU		----
ADRES	ŚWIECIE 693/6, 829/3, 839/1 (po podziale DZIAŁKI NR: 839/3), 854/18, 856/6, 856/7, 859/4		DATA: 10.2017r.
INWESTOR	GMINA ŚWIECIE UL. WOJSKA POLSKIEGO 124 ; 86-100 ŚWIECIE		NR RYS.: 2
Projektant	Nr uprawnień	Branża	Podpis
technik Miroslaw Niedzielski	NB-7210/108/80	elektryczna	
mgr inż. Marek Połec	ABIT-II-7132-97/2000	elektryczna	

BIURO USŁUG INŻYNIERSKICH
JANUSZ GRABOWSKI
 ul. Gen. Władysława Sikorskiego 3/10F
 86-100 Świecie
 tel.: 661 793 740
 e-mail: j.grabowski@prokonto.pl

BU