




## Przekrój A-A

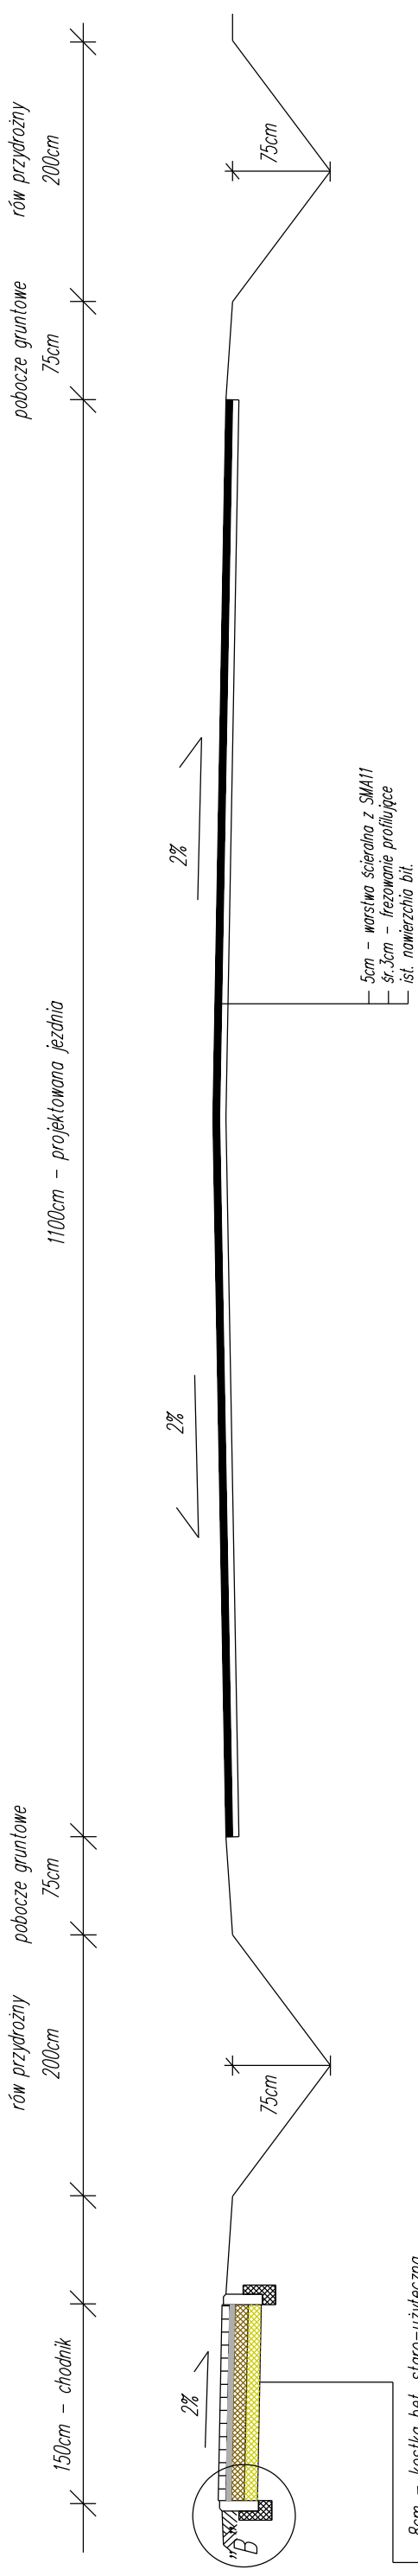

## Przekrój B-B

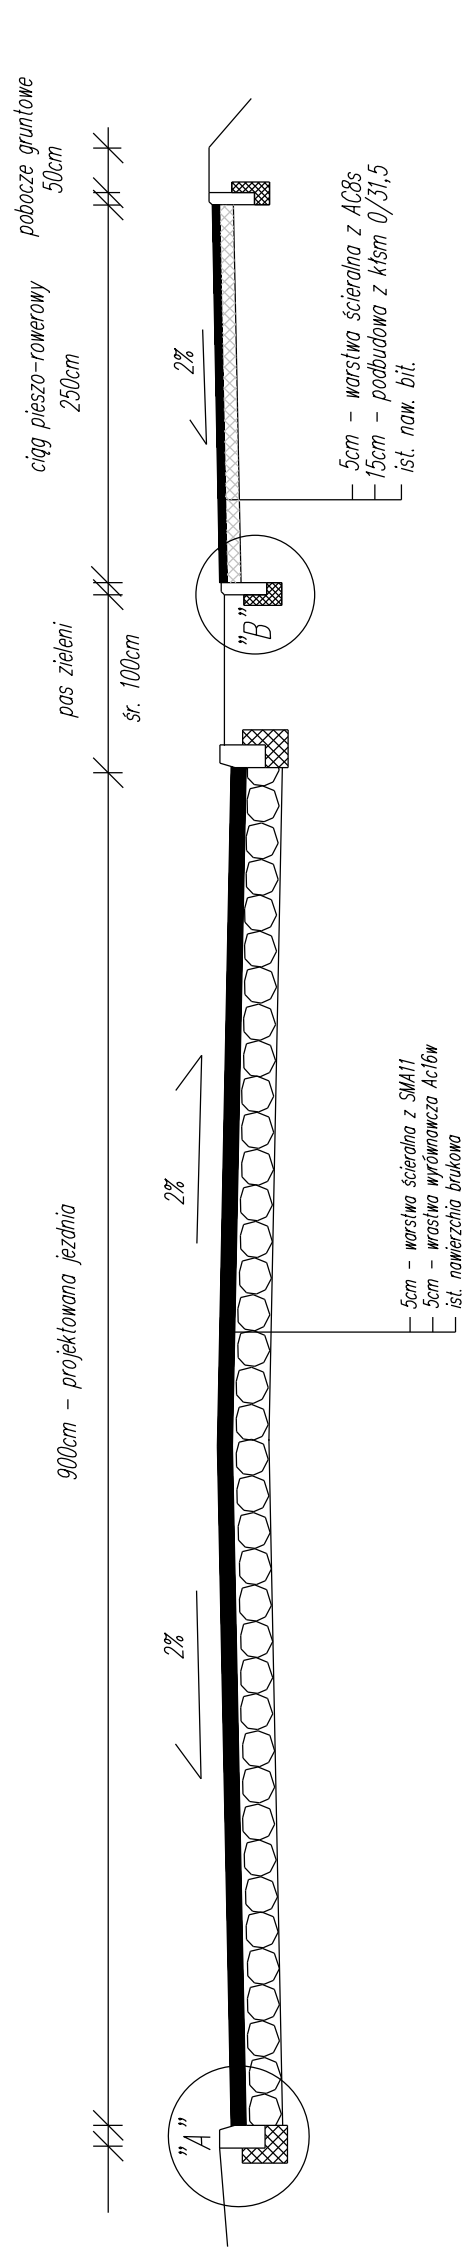

## Szczegóły konstrukcyjne

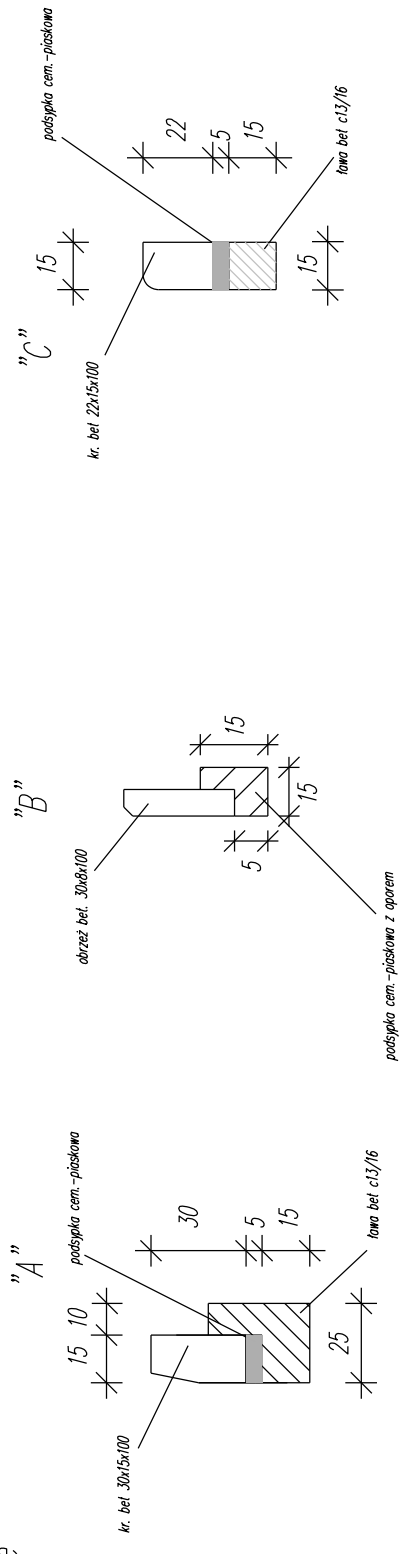

Inwestor	Powiatowy Zarząd Dróg w Świeciu		
Lokalizacja	Przebudowa odcinka ul. Wojska Polskiego w Świeciu (DP1286C)		
Tytuł opracowania	Przekroje konstrukcyjne		
Opracował	mgr inż. Adam Meller		
	Skala	Nr rys.	Podpis
	1:50	2b	11.2017