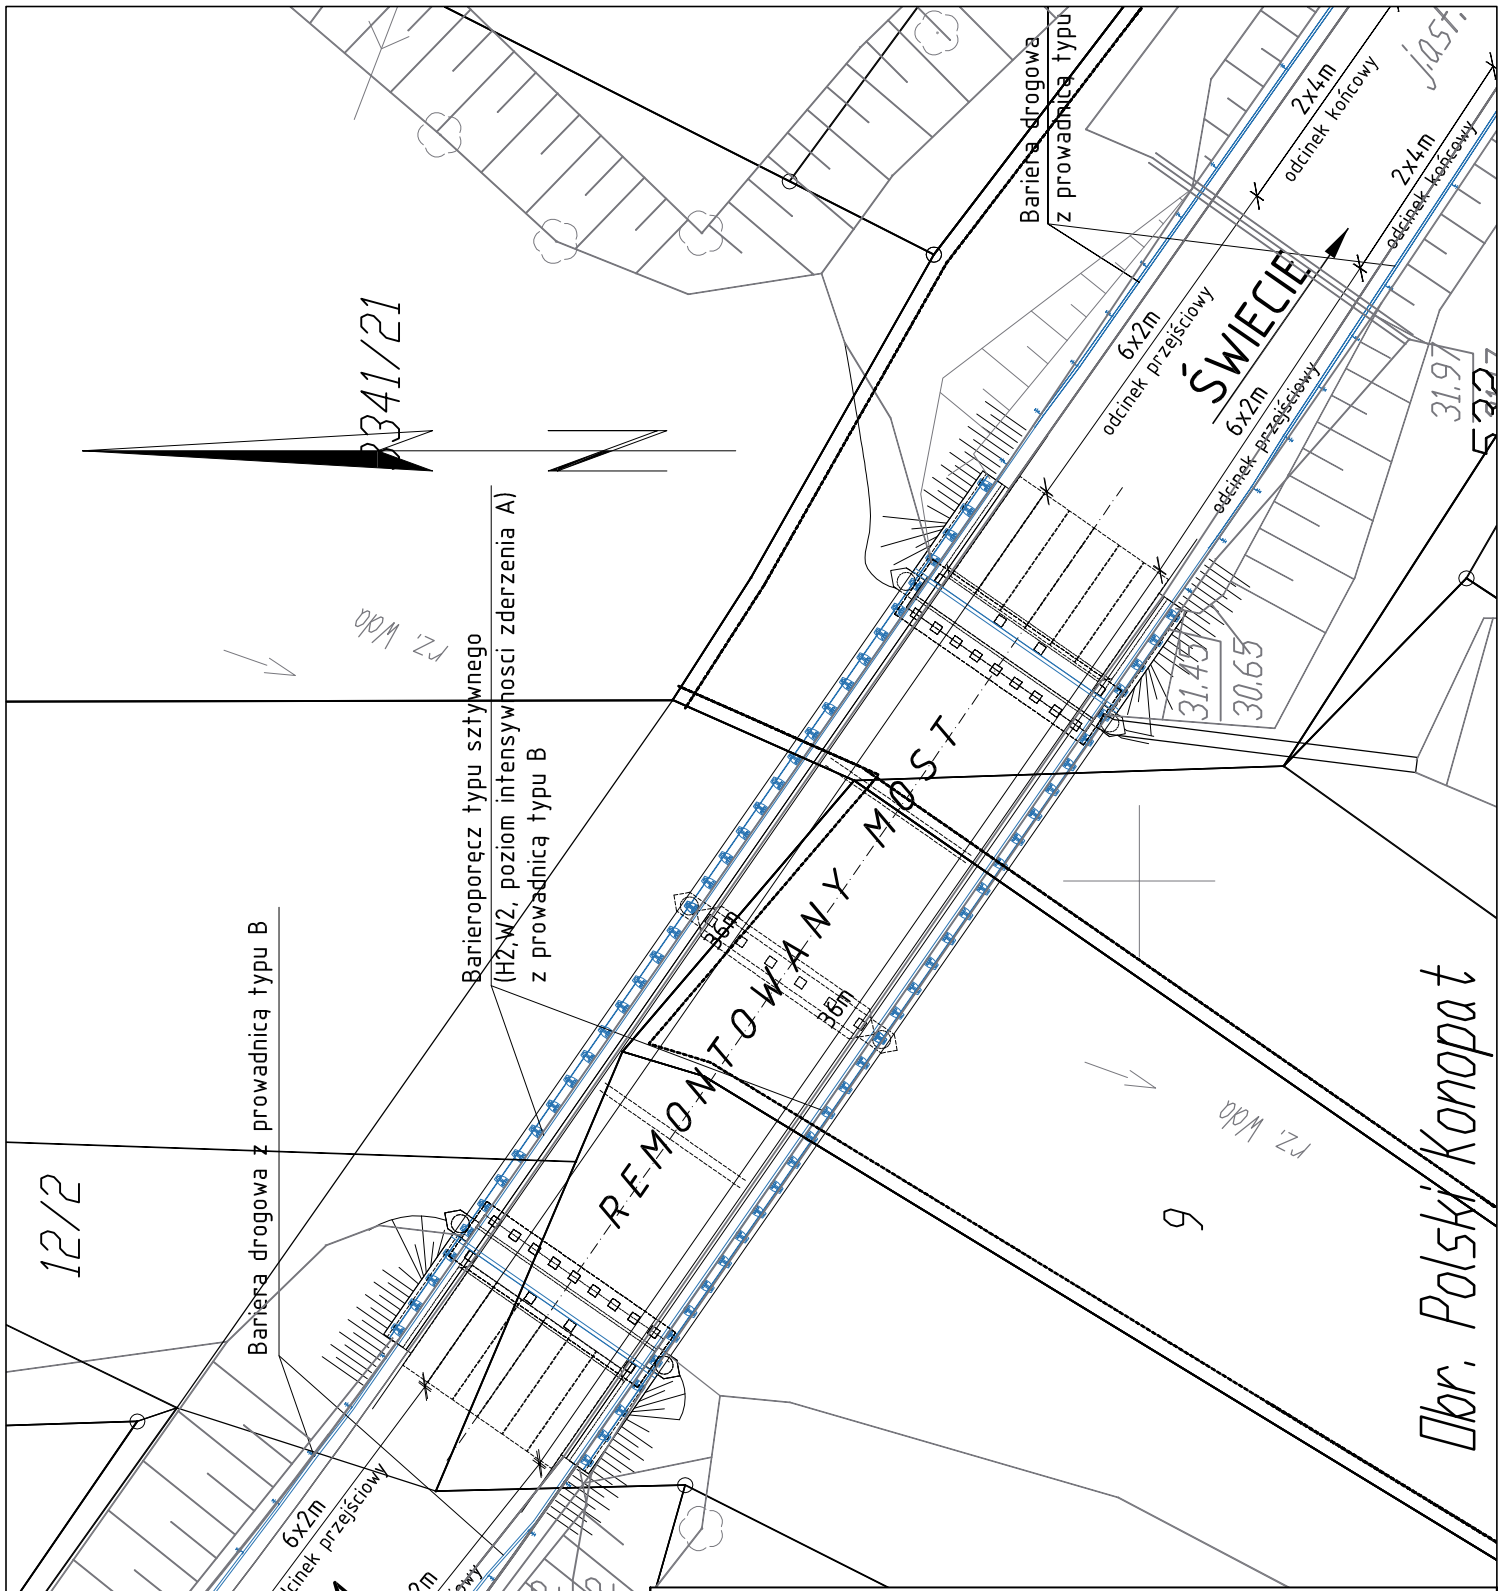

ZAMAWIAJĄCY:	**Powiatowy Zarząd Dróg w Świeciu** **ul. Gen. Józefa Hallera 9** **86-100 Świecie**
WYKONAWCA:	MOSKON USŁUGI INŻYNIERSKIE ul. Skromna 14 86-005 Ciele
Nr zlecenia:	Nazwa zadania: **Przebudowa mostu w km 9+264 drogi powiatowej nr 1242 Drzycim - Sulnówko - Świecie przez rz. Wdę w m. Wyrwa**
Data: **15.12.2015**	Obiekt: **Most nad rz. Wda w miejscowości Wyrwa**
Skala: **1:250**	Temat: **Schemat rozmieszczenia barier energochłonnych**

Faza:	Branża:	Projektował:			Nr rys.:	Ilość:
		mgr inż. Jan Siuda **NB-7210/28/80** **spec. konstrukcyjno-inżynieryjna**				
PW	**M**	Weryfikował:	**mgr inż. Marek Rzytelewski** **KUP/0125/POOM/13** **specjalność mostowa**		**20**	**24**