


WIDOK OD GÓRNEJ WODY

SKALA 1:100


PRZEKRÓJ A-A

SKALA 1:100

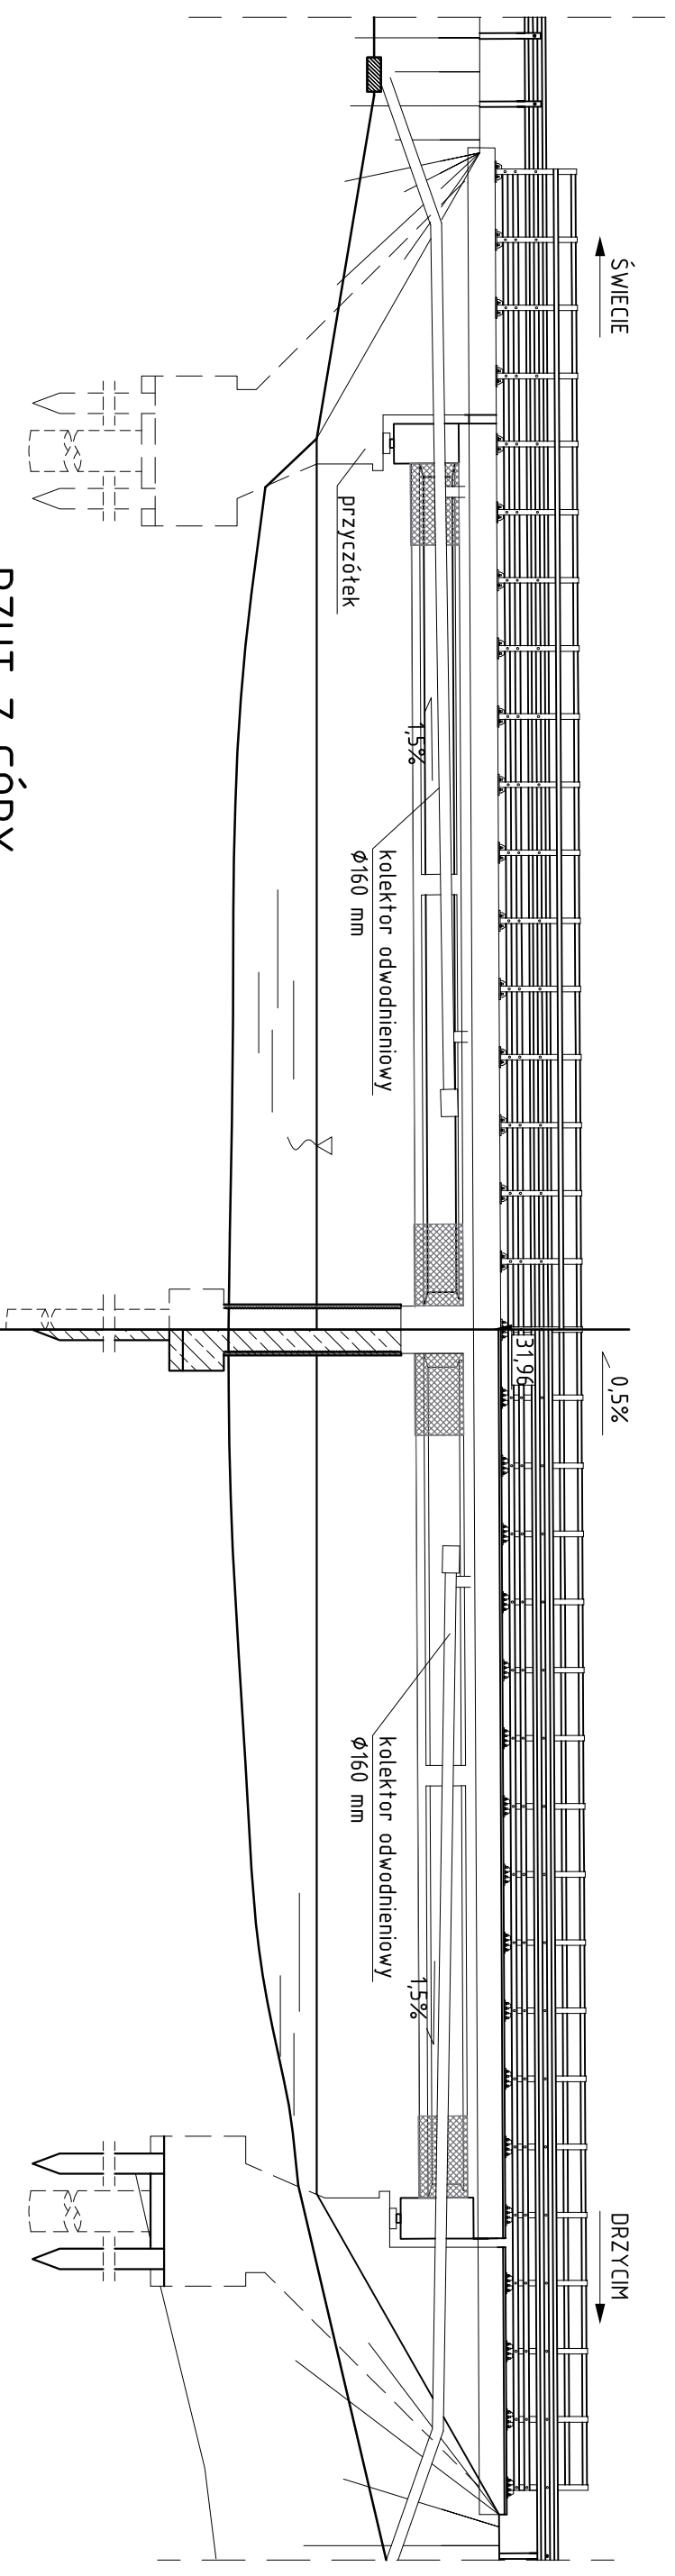

RZUT Z GÓRY


SKALA 1:100

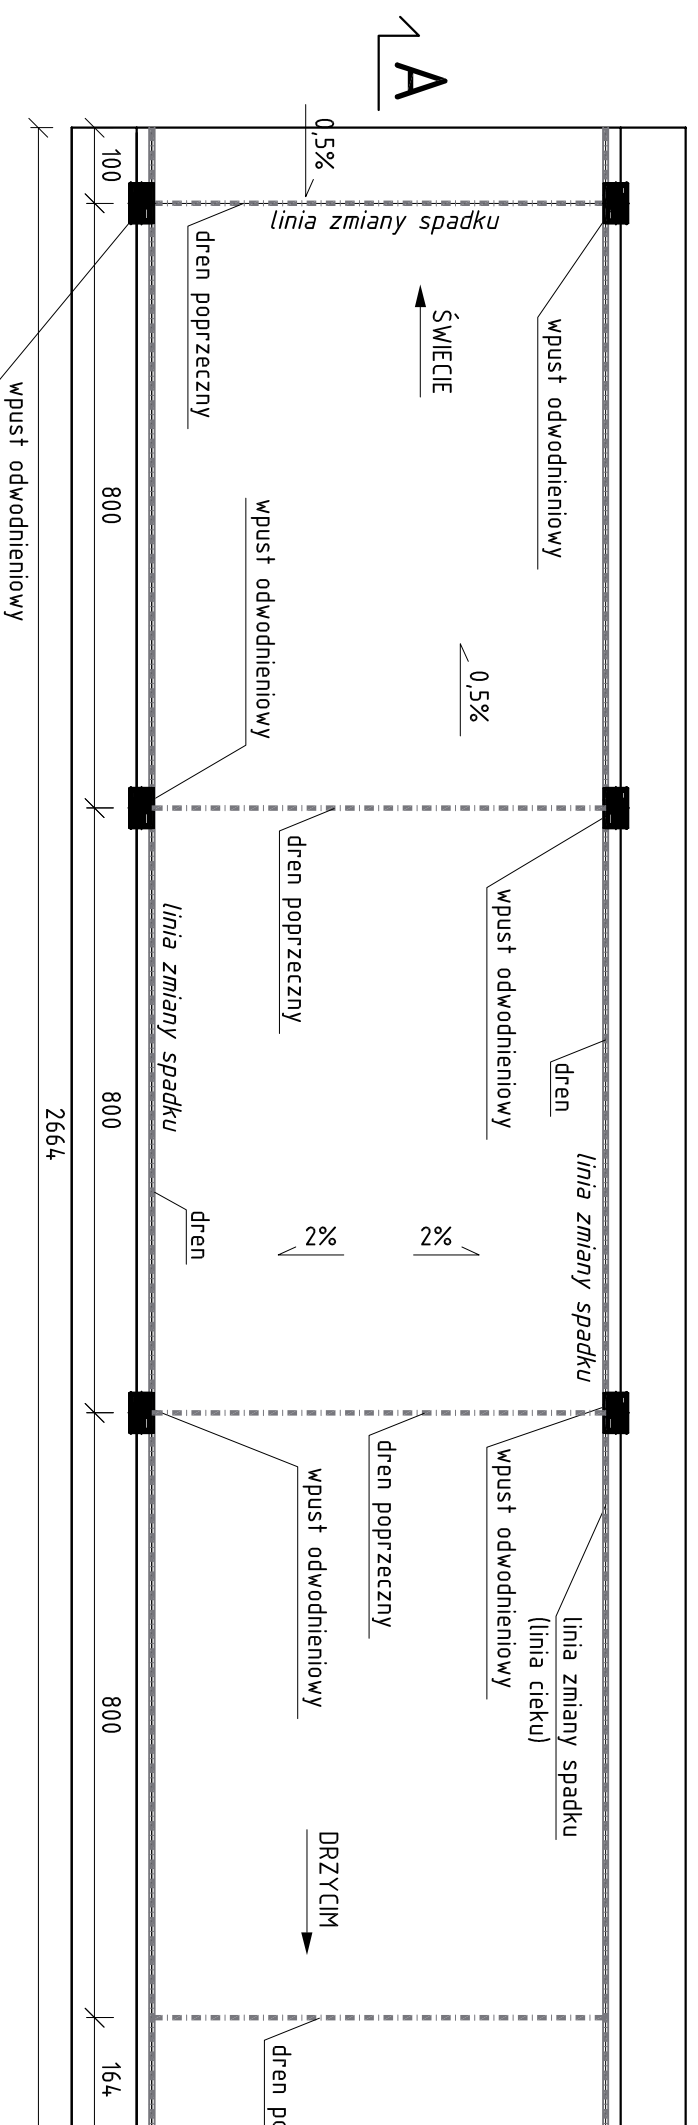

SZCZEGÓŁ DRENU

skala 1:2

Wymiary podane w [mm]

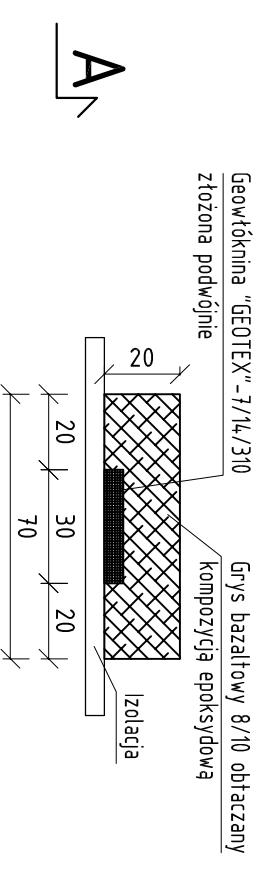


- UWAGA:**
- 1) Długość kolektora deszczowego 4x17m (razem: 68m).
 - 2) Kolektor należy podwieszać za pomocą wieszaków systemowych producentów kolektorów odwodnieniowych do gzymsu. Rozstaw podwieszenia wynosi 2m.

ZAMAWIAJĄCY: Powiatowy Zarząd Dróg w Świecie

ul. Gen. Józefa Hallera 9
86-100 Świecie

WYKONAWCA: MOSKON USŁUGI INŻYNIERSKIE


MOSKON USŁUGI INŻYNIERSKIE
ul. Skromna 14
86-005 Ciele

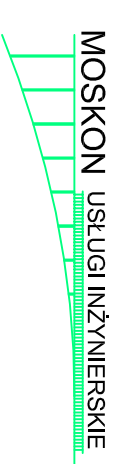

PRZEKRÓJ POPRZECZNY


SKALA 1:50

DRZYCIM

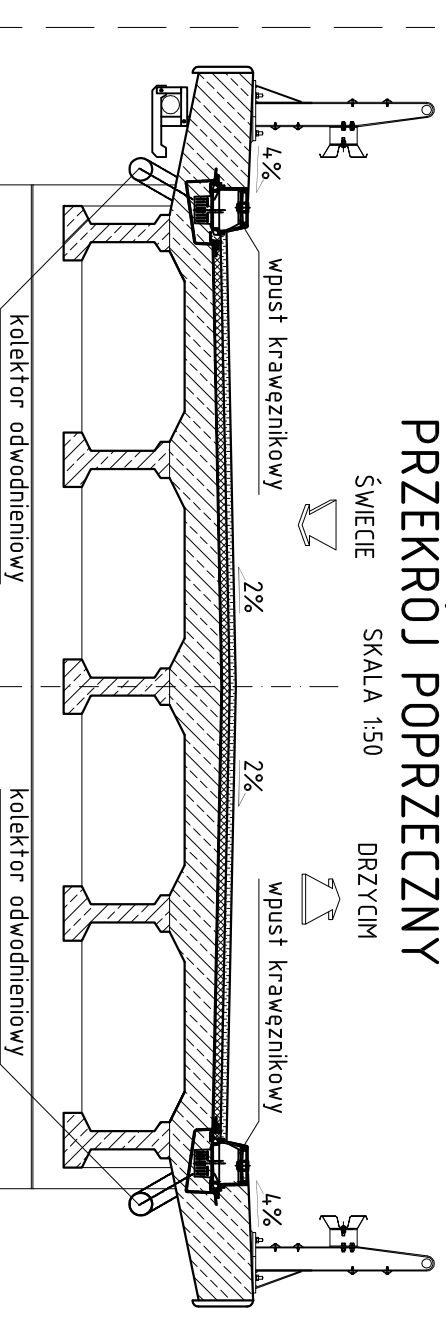

SZCZEGÓŁ ŚCIEKU

SKALA 1:25

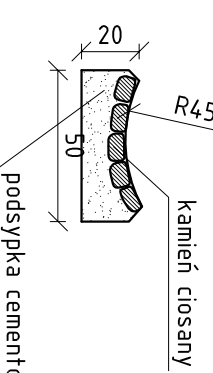

Łączna długość ścieku: 20 m

Nr zlecenia:		Nazwa zadania:	
15.12.2015		Przebudowa mostu w km 9+264 drogi powiatowej nr 1242 Drzycim - Sulńówko - Świecie przez rz. Wdę w m. Wyrywa	
Data:	15.12.2015	Obiekt:	Most nad rz. Wdą w miejscowości Wyrywa
Skala:	1:2 1:25 1:50 1:100	Temat:	Schemat odwodnienia
Faza:	Branża:	Projektował:	nrz inż. Jan Suda MB:72102880 spec. konstrukcyjno-inżynierska
PW	M	Weryfikował:	nrz inż. Marek Rzyrwałki KUP/0125/PO/0M/13 specjalność mostowa
		Nr rys.:	22
		Ilość:	24