



Przekrój nr 1

od km1+020 do km1+870

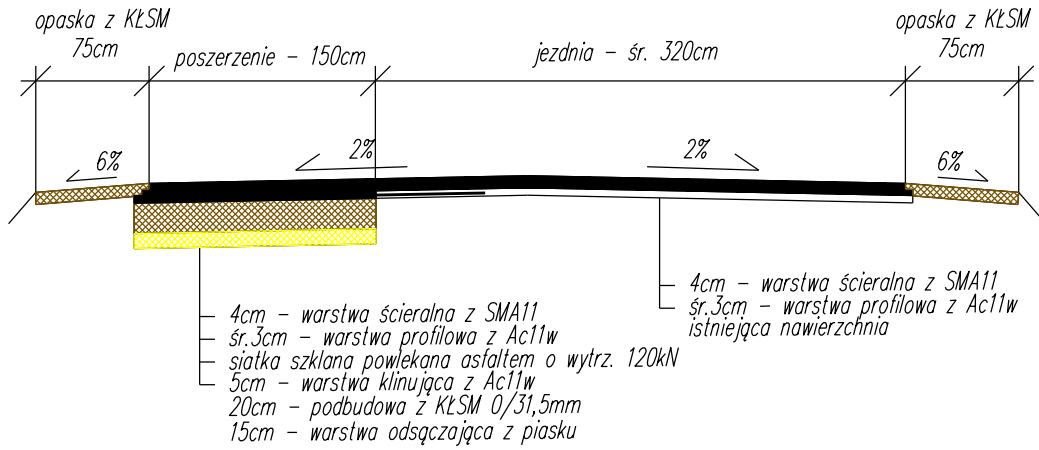

Przekrój nr 2

zjazdu

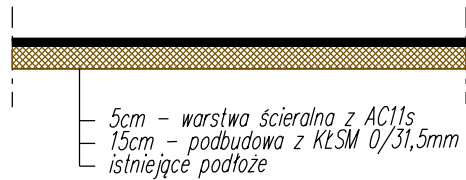

Inwestor	Powiatowy Zarząd Dróg w Świeciu		
Lokalizacja	Remont DP 1247C w m. Skarszewo		
Tytuł opracowania	Przekroje konstrukcyjne	Skala 1:50	Nr rys. 2
Opracował	mgr inż. Adam Meller	09.2016	Podpis