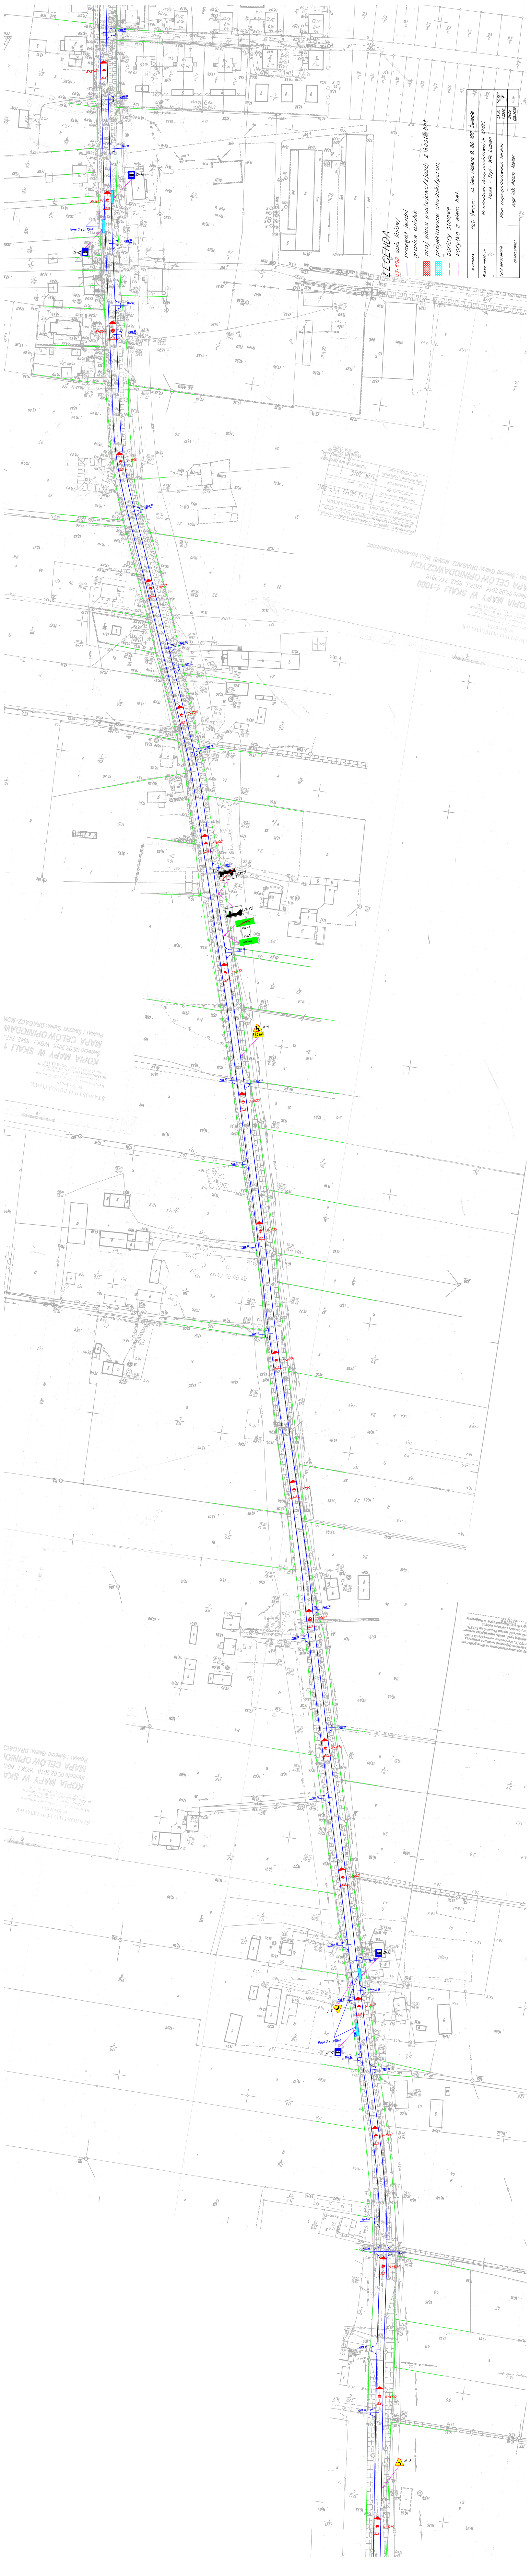

LEGENDA

- 13+500 opis liniowy
- | krawędź jezdni
- | granice działek
- ▨ proj. place postojowe/zjazdy z kostki bet.
- ▨ projektowane chodniki/perony
- ╎ bariery stalowe
- ╎ korytka z elem. bet.

Inwestora	PZD Świecie ul. Gen. Hallera 9, 86-100 Świecie		
Nazwa inwestycji	Przebudowa drogi powiatowej nr 1218C Nowe - Tryl - Wlk. Lubień		
Tytuł opracowania	Plan zagospodarowania terenu	Skala 1:1000	Nr rys. 4
OPRACOWAŁ:	mgr inż. Adam Meller	Data: 09.2015	