



Przekrój nr 1

od km0+600 do km10+180
od km12+330 do km13+400

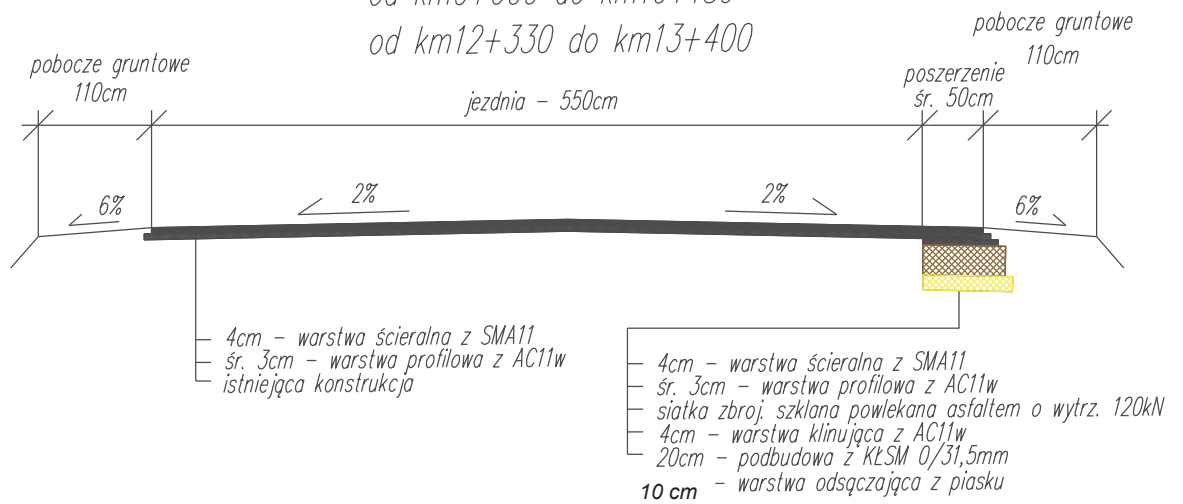

Przekrój nr 2

od km10+180 do km12+330

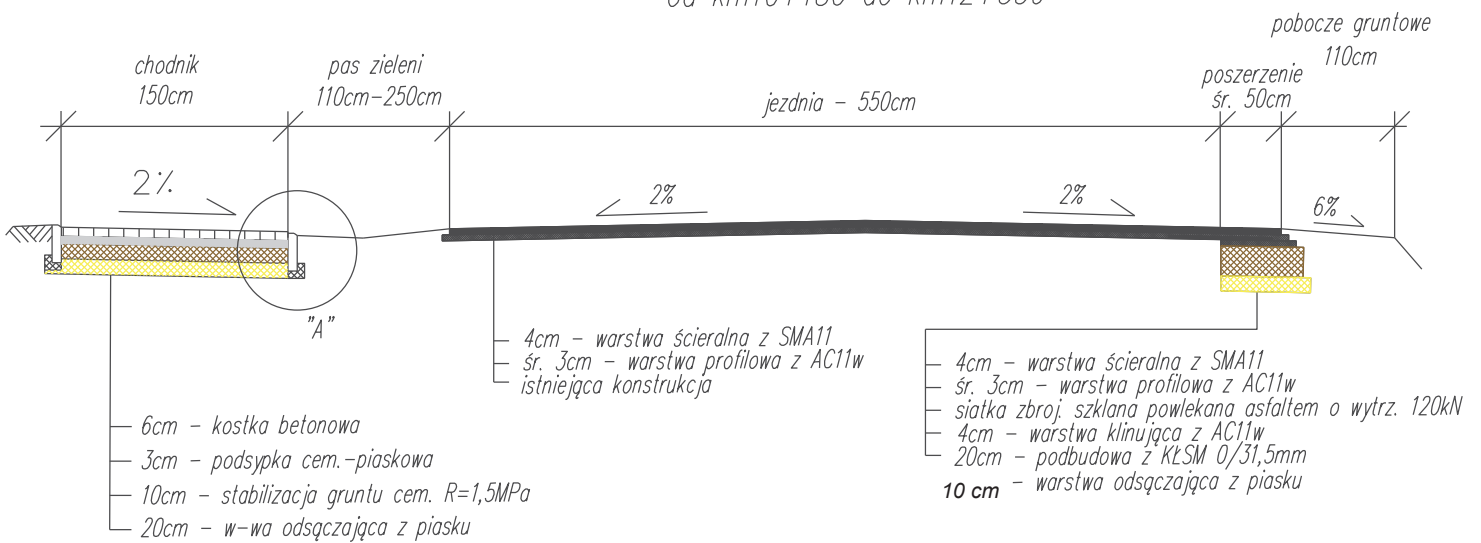

Inwestor	Powiatowy Zarząd Dróg w Świeciu		
Lokalizacja	Przebudowa drogi powiatowej 1218C		
Tytuł opracowania	Przekroje konstrukcyjne	Skala 1:50	Nr rys. 8
Opracował	mgr inż. Adam Meller	09.2015	Podpis