UWAGA 1:
Spadek poprzeczny jezdni [i%] oraz poszerzenie jezdni na łukach podano na planie sytuacyjnym

UWAGA 2:
na połączeniu poprzecznym chodnika ze zjazdem nie występują krawężniki

Przekrój normalny 1-1

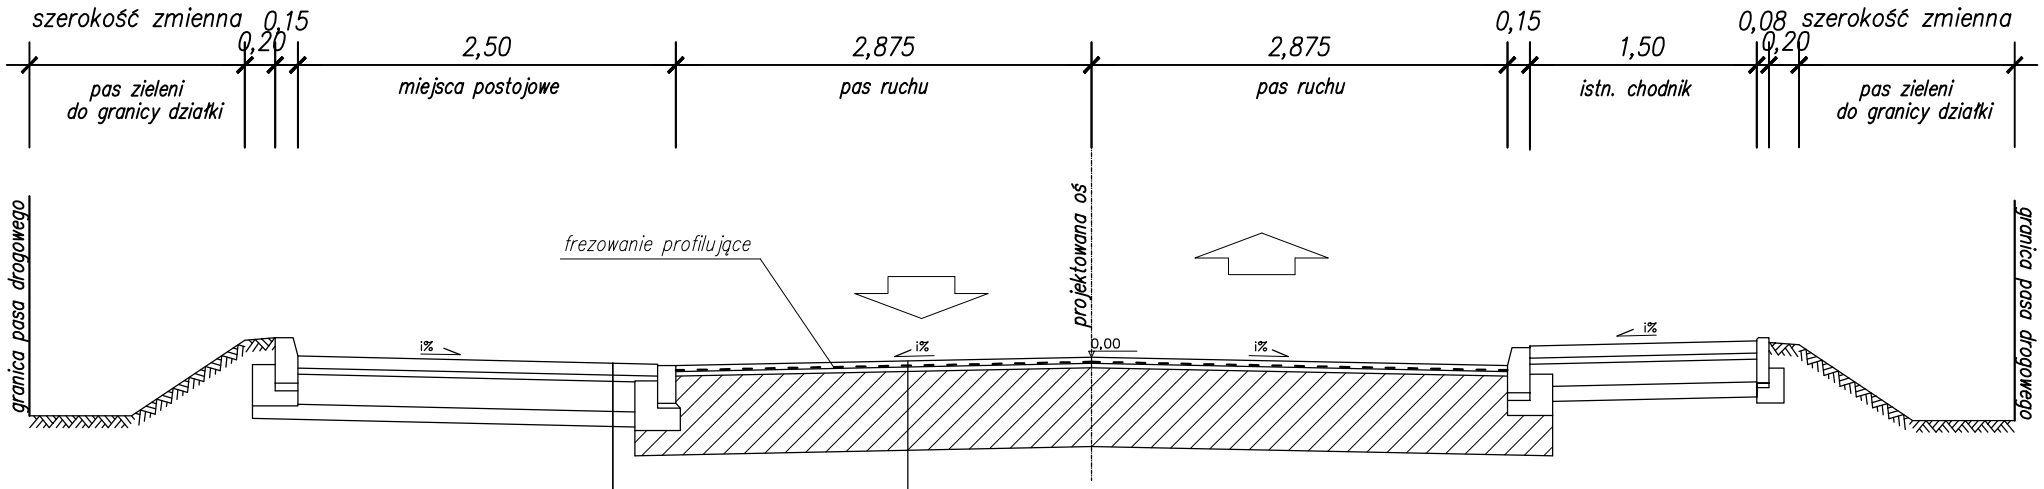

w–wa ścieralna z betonowej kostki brukowej (kolor) gr. 8cm
podsypka cem.–piask. 1:4 gr. 4cm
w–wa podbudowy z kruszywa łamanego stab. mecha. 0/31,5 mm gr. 20cm
w–wa odsączająca z piasku gr. 15cm
isniejące podłoże gruntowe

w–wa ścieralna z mieszanki mastyksowo–grysowej (SMA 11) gr. 4cm
siatka do zbrojenia nawierzchni z włókien szklanych i węglowych (120/200 kN/m) wstępnie przesączana asfaltem z posypką kwarcową
w–wa wyrównawcza z betonu asfaltowego AC 11 W śr. gr. 3cm
isniejąca konstrukcja nawierzchni jezdni

Przekrój normalny 2-2

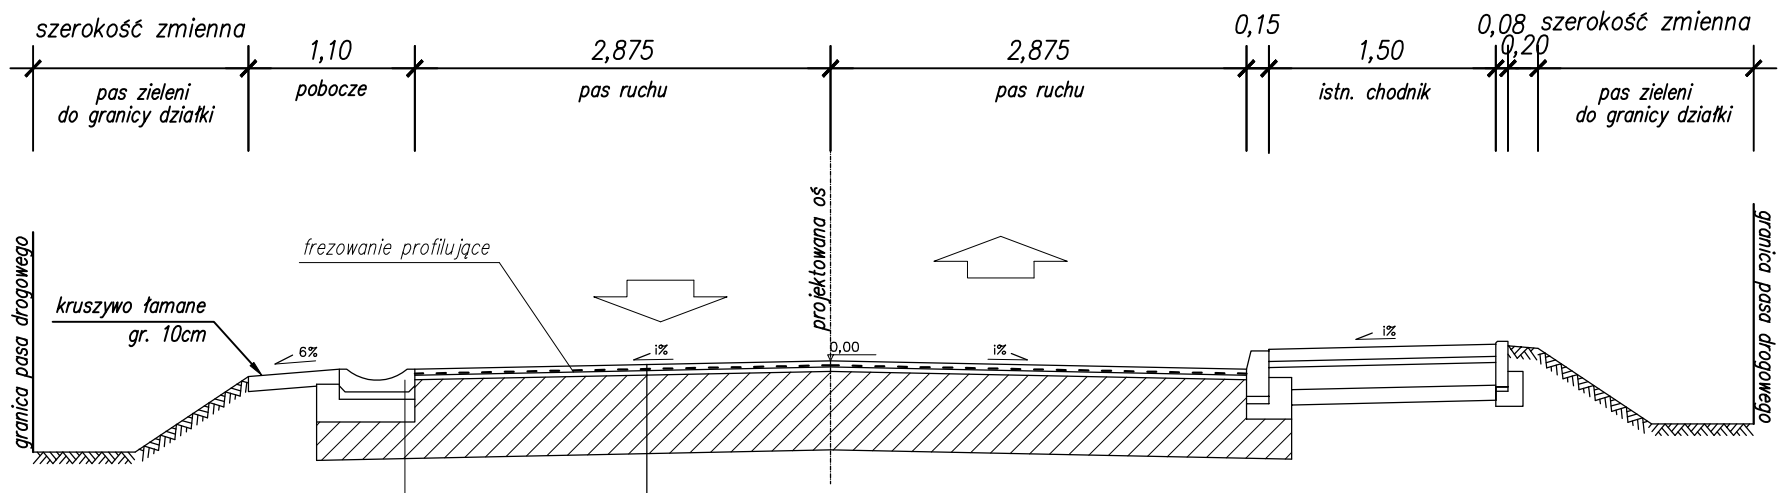

ściek drogowy korytkowy wg KPED 01.03
w–wa podsypki cem.–piask. 1:4 gr. 5cm
w–wa podbudowy z betonu C16/20 gr. 20cm
w–wa odsączająca z piasku gr. 10cm
isniejące podłoże gruntowe

w–wa ścieralna z mieszanki mastyksowo–grysowej (SMA 11) gr. 4cm
siatka do zbrojenia nawierzchni z włókien szklanych i węglowych (120/200 kN/m) wstępnie przesączana asfaltem z posypką kwarcową
w–wa wyrównawcza z betonu asfaltowego AC 11 W śr. gr. 3cm
isniejąca konstrukcja nawierzchni jezdni

Jednostka projektowa:
Biuro Projektów Drogowych
M STUDIO Maciej Wojnowski
ul. Gen. Władysława Sikorskiego 1/17c
86-100 Świecie

Zamawiający:
Powiatowy Zarząd Dróg
ul. Gen. Józefa Hallera 9
86-100 Świecie

Stadium:
Projekt Wykonawczy

Temat:
PRZEBUDOWA DROGI POWIATOWEJ NR 1249C
JEŻEWO-PISKARKI-SULNOWO

Branża:
DROGOWA

Tytuł rysunku:
Przekroje normalne
SKALA 1:50

ZESPÓŁ PROJEKTOWY

Funkcja	Imię i Nazwisko	Numer uprawnień	Podpis
PROJEKTANT	mgr inż. Maciej Wojnowski	KUP/0118/PWOD/11	

data	nr rys.	faza	Tom
08.2016	3.1	PW	-