


## Przekrój normalny 6-6

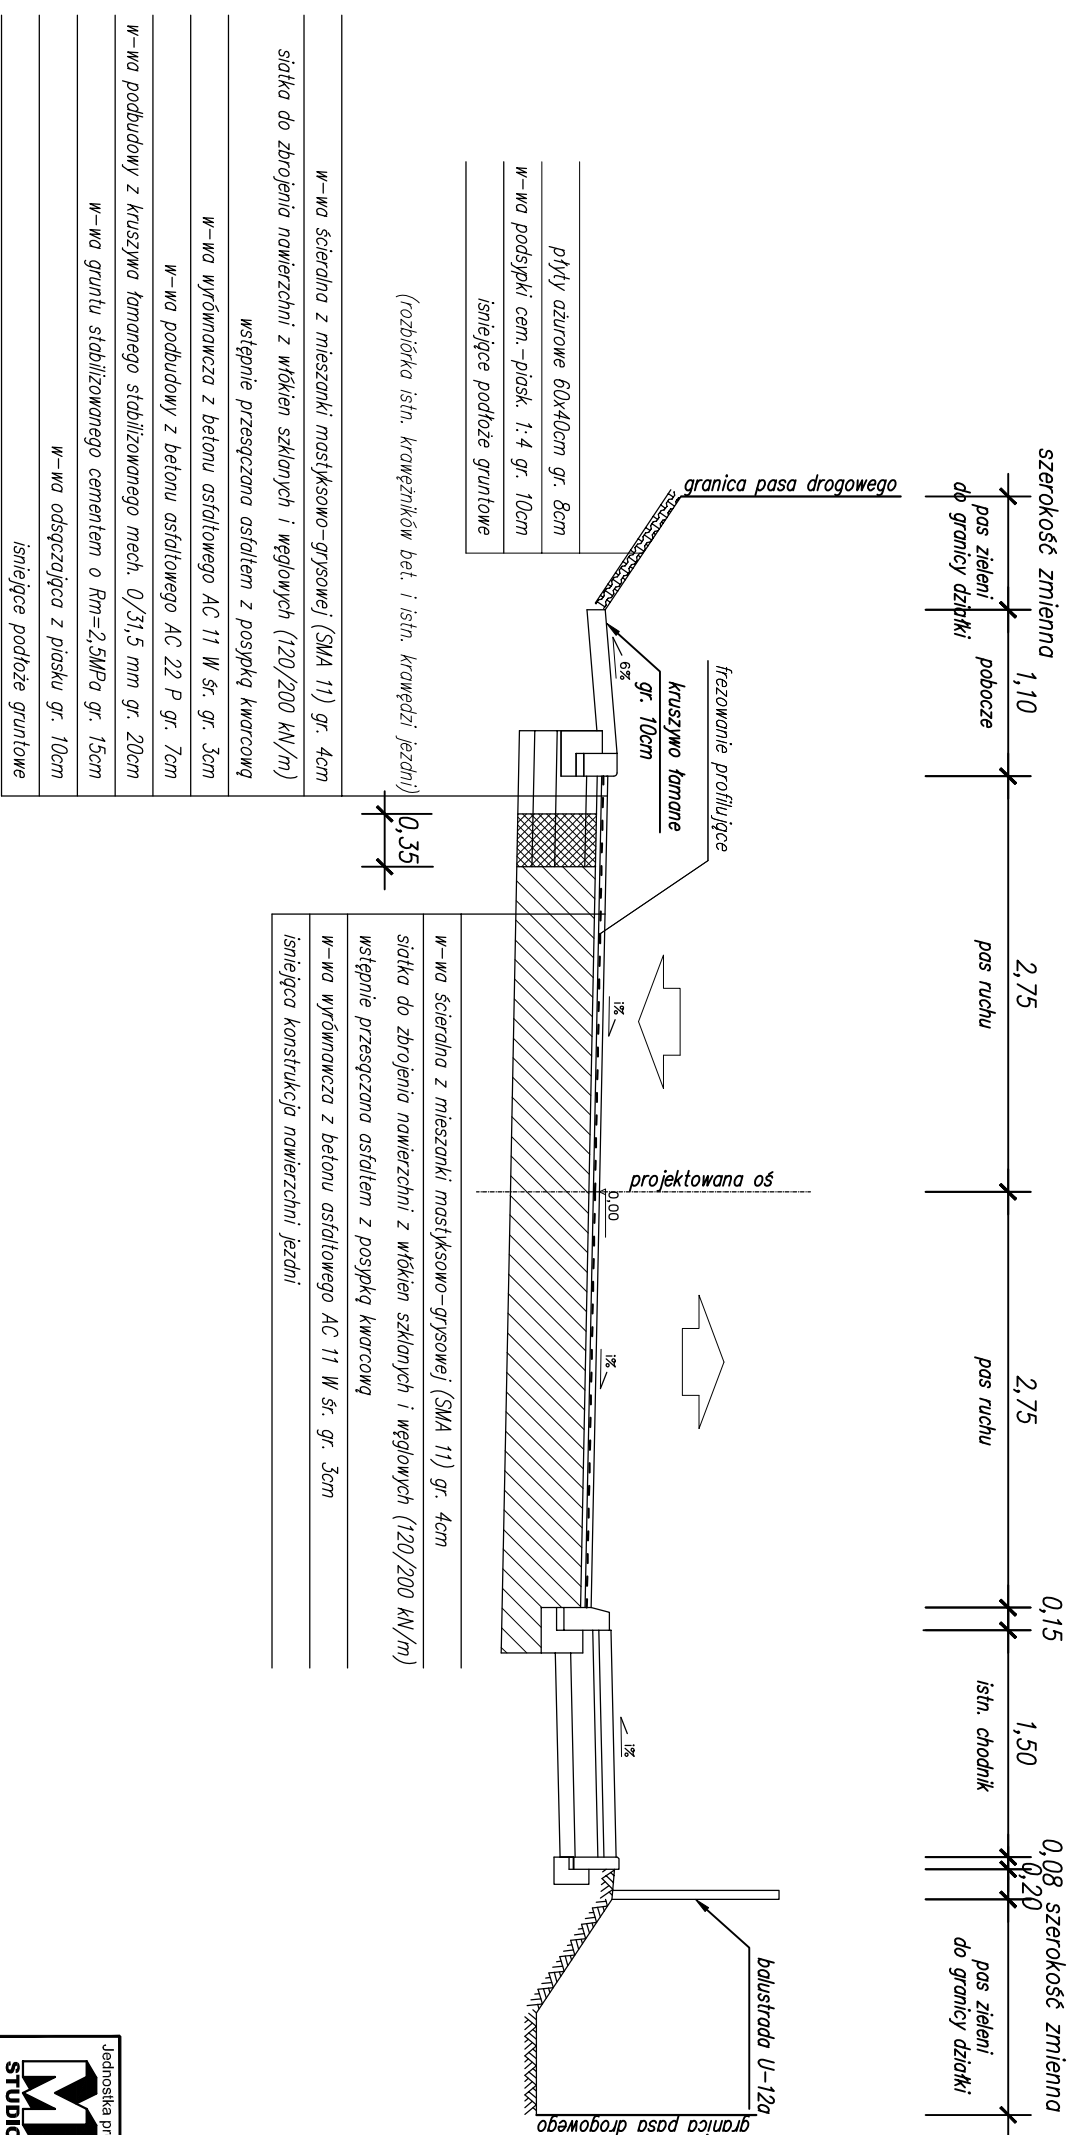

Jednostka projektowa: <b>STUDIO</b> <b>Biurowisko Projektowe:</b> <b>Biurowisko Projektowe</b> <b>M STUDIO Maciej Wojnowski</b> ul. Gen. Władysława Sikorskiego 1/17c 86-100 Świdawa	Zamawiający: <b>Powiatowy Zarząd Dróg</b> ul. Gen. Józefa Hallera 9 86-100 Świdawa
--	---

Stadium: <b>Projekt Wykonawczy</b>	Stadium: <b>Projekt Wykonawczy</b>
Temat: PRZEBUDOWA DROGI POWIATOWEJ NR 1249C JEŻEWO-PISKARKI-SULNOWO	Temat: PRZEBUDOWA DROGI POWIATOWEJ NR 1249C JEŻEWO-PISKARKI-SULNOWO
Branża: DROGOWA	Branża: DROGOWA
Tytuł rysunku: Przekroje normalne	Tytuł rysunku: Przekroje normalne
SKALA 1:50	

<b>ZESPÓŁ PROJEKTOWY</b>			
Funkcja	Imię i Nazwisko	Numer uprawnień	Podpis
PROJEKTANT	mgr inż. Maciej Wojnowski	KUP/0118/PWOD/11	
data	nr rys.	faza	Tom
08.2016	3.5	PW	-