


Przekrój normalny 7-7

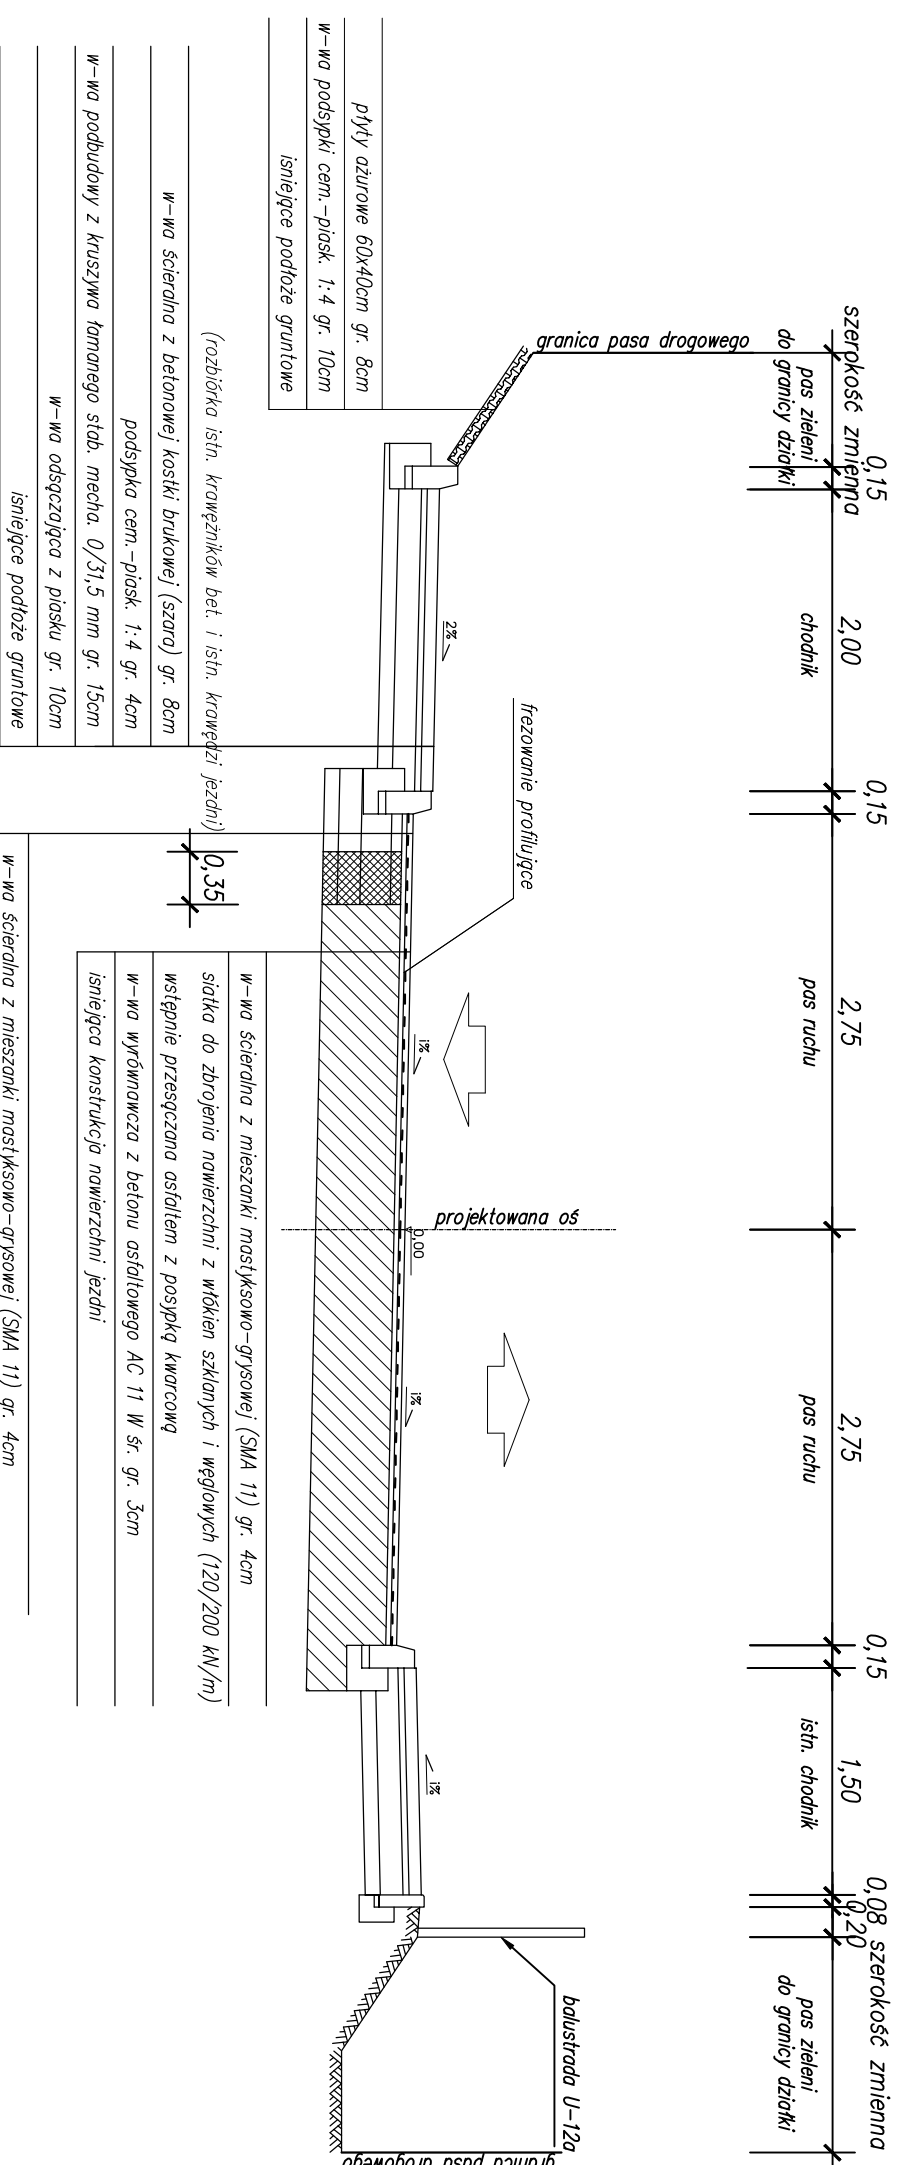

Jednostka projektowa: STUDIO Biuo Projektów Droęowych M STUDIO Maciej Wojnowski ul. Gen. Władysława Sikorskiego 1/17c 86-100 Świeęde	Zamawiający: Powiatowy Zarząd Dróg ul. Gen. Józefa Hallera 9 86-100 Świeęde
--	--

Stadum: Projekt Wykonawczy
Temat: PRZEBUDOWA DROGI POWIATOWEJ NR 1249C JEŻEWO-PISKARKI-SULNOWO
Branża: DROęOWA
Tytuł rysunku: Przekroje normalne
SKALA 1:50

ZESPÓŁ PROJEKTOWY		
Funkcja	Inię i Nazwisko	Numer uprawnień
PROJEKTANT	męgr inż. Maciej Wojnowski	KUP/0118/PWOD/11

data	nr rys.	faza	Tom
08.2016	3.6	PW	-