


Przekrój normalny 10-10

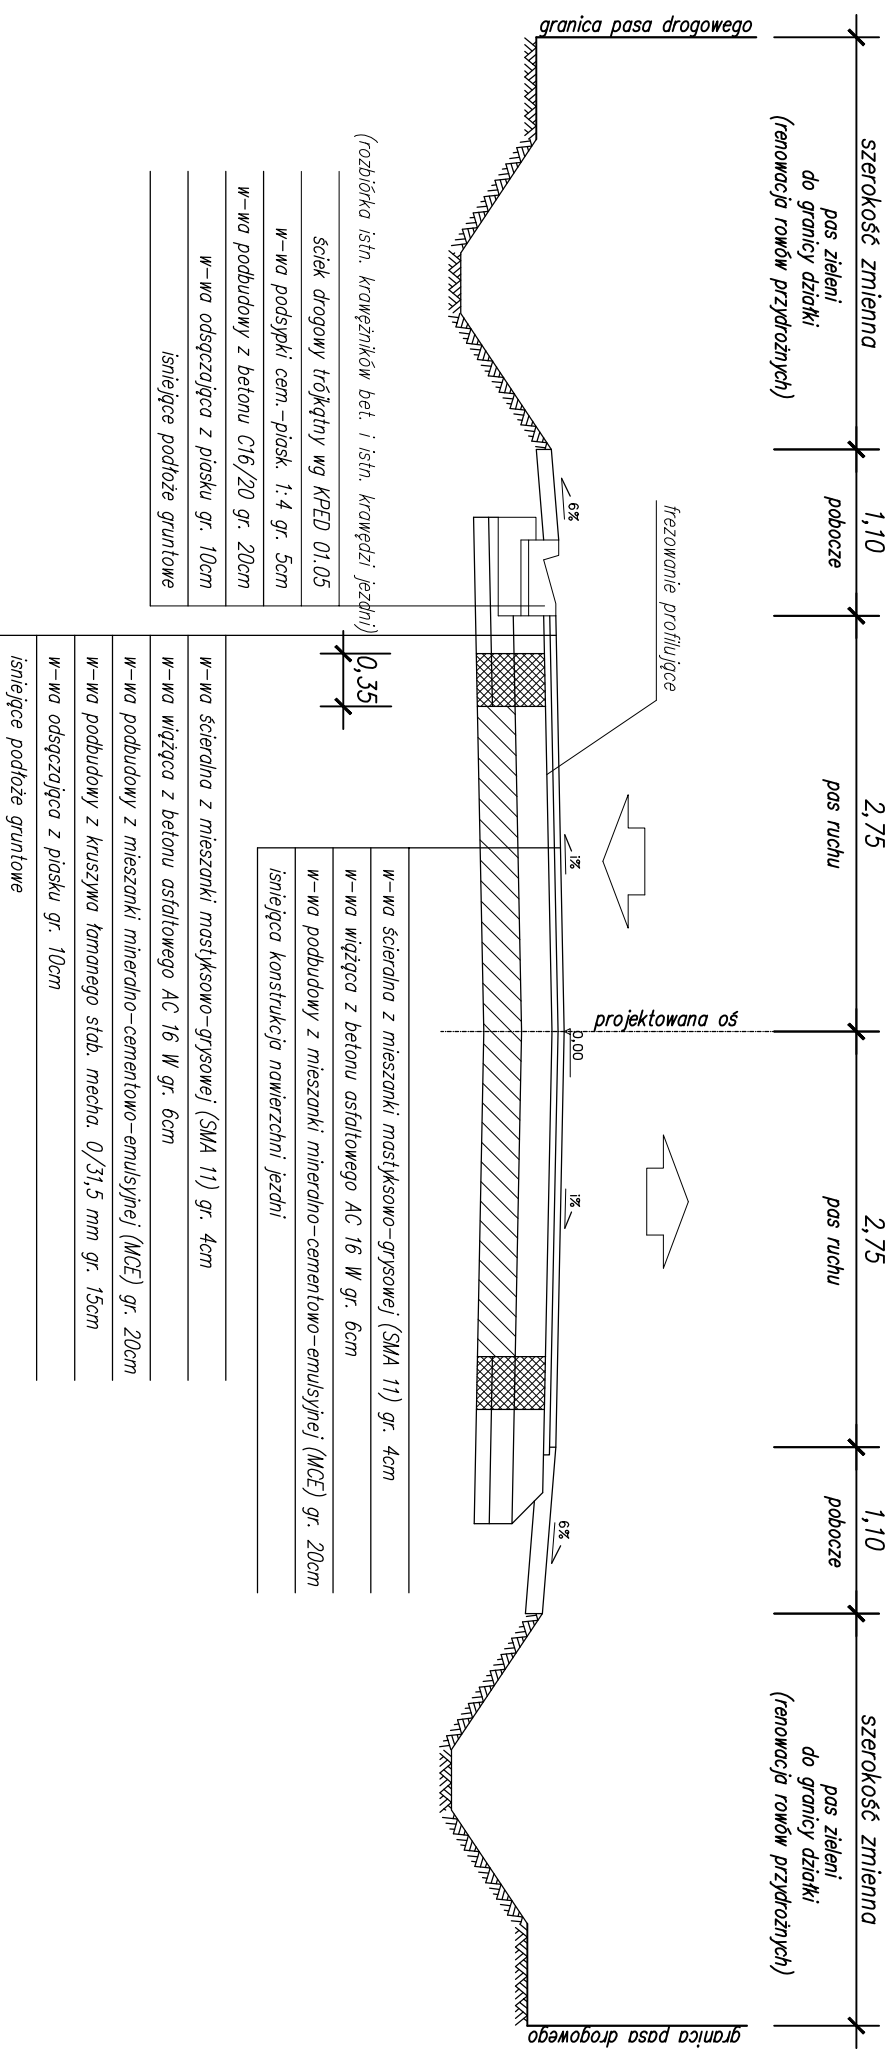

Jednostka projektowa:	Zamawiający:
M STUDIO	Powiatowy Zarząd Dróg
Biurowo Projektów Drogowych	ul. Gen. Józefa Hallera 9
ul. Gen. Władysława Sikorskiego 1/17c	86-100 Świdcie
86-100 Świdcie	

Stadlum:	Projekt Wykonawczy		
Temat:	PRZEBUDOWA DROGI POWIATOWEJ NR 1249C JEŻEWO-PISKARKI-SULNOWO		
Branża:	DROGOWA		
Tytuł rysunku:	Przekroje normalne		
	SKALA 1:50		

ZESPÓŁ PROJEKTOWY			
Funkcja	Inię i Nazwisko	Numer uprawnień	Podpis
PROJEKTANT	mgr inż. Maciej Wojnowski	KUP/0118/PWOD/11	

data	nr rys.	faza	Tom
08.2016	3.8	PW	-