


Przekrój normalny 11-11

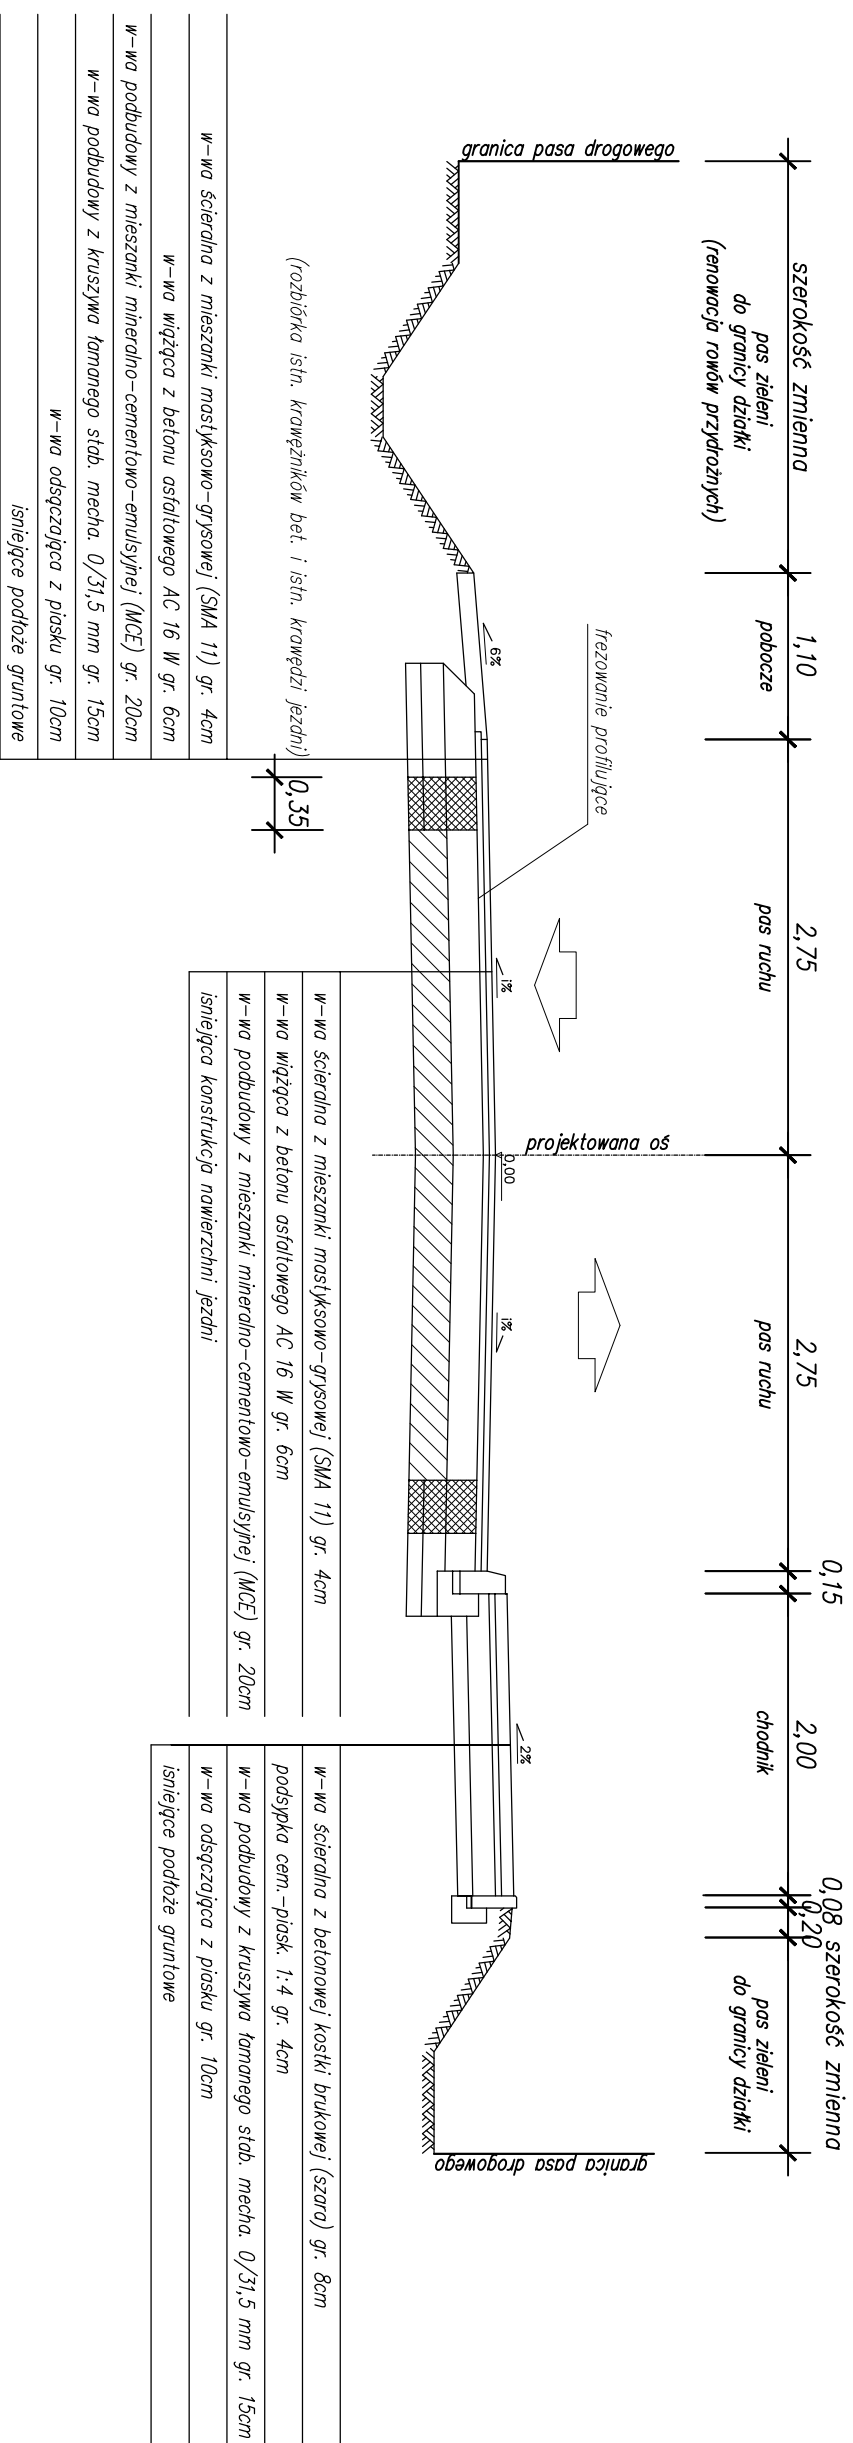

Jednostka projektowa:		Zamawiający:	
STUDIO Biurowie Projektów Drogowych M STUDIO Maciej Wojnowski ul. Gen. Władysława Sikorskiego 1/17c 86-100 Świdwie		Powiatowy Zarząd Dróg ul. Gen. Józefa Hallera 9 86-100 Świdwie	
Projekt Wykonawczy			
Temat:		PRZEBUDOWA DROGI POWIATOWEJ NR 1249C JEŻEWO-PISKARKI-SULNOWO	
Branża:		DROGOWA	
Tytuł rysunku:		Przekroje normalne	
Skalę:		SKALA 1:50	

ZESPÓŁ PROJEKTOWY			
Funkcja	Inię i Nazwisko	Numer uprawnień	Podpis
PROJEKTANT	mgr inż. Maciej Wojnowski	KUP/0118/PWOD/11	
data	nr rys.	faza	Tom
08.2016	3.9	PW	-