


Przekrój normalny 12-12

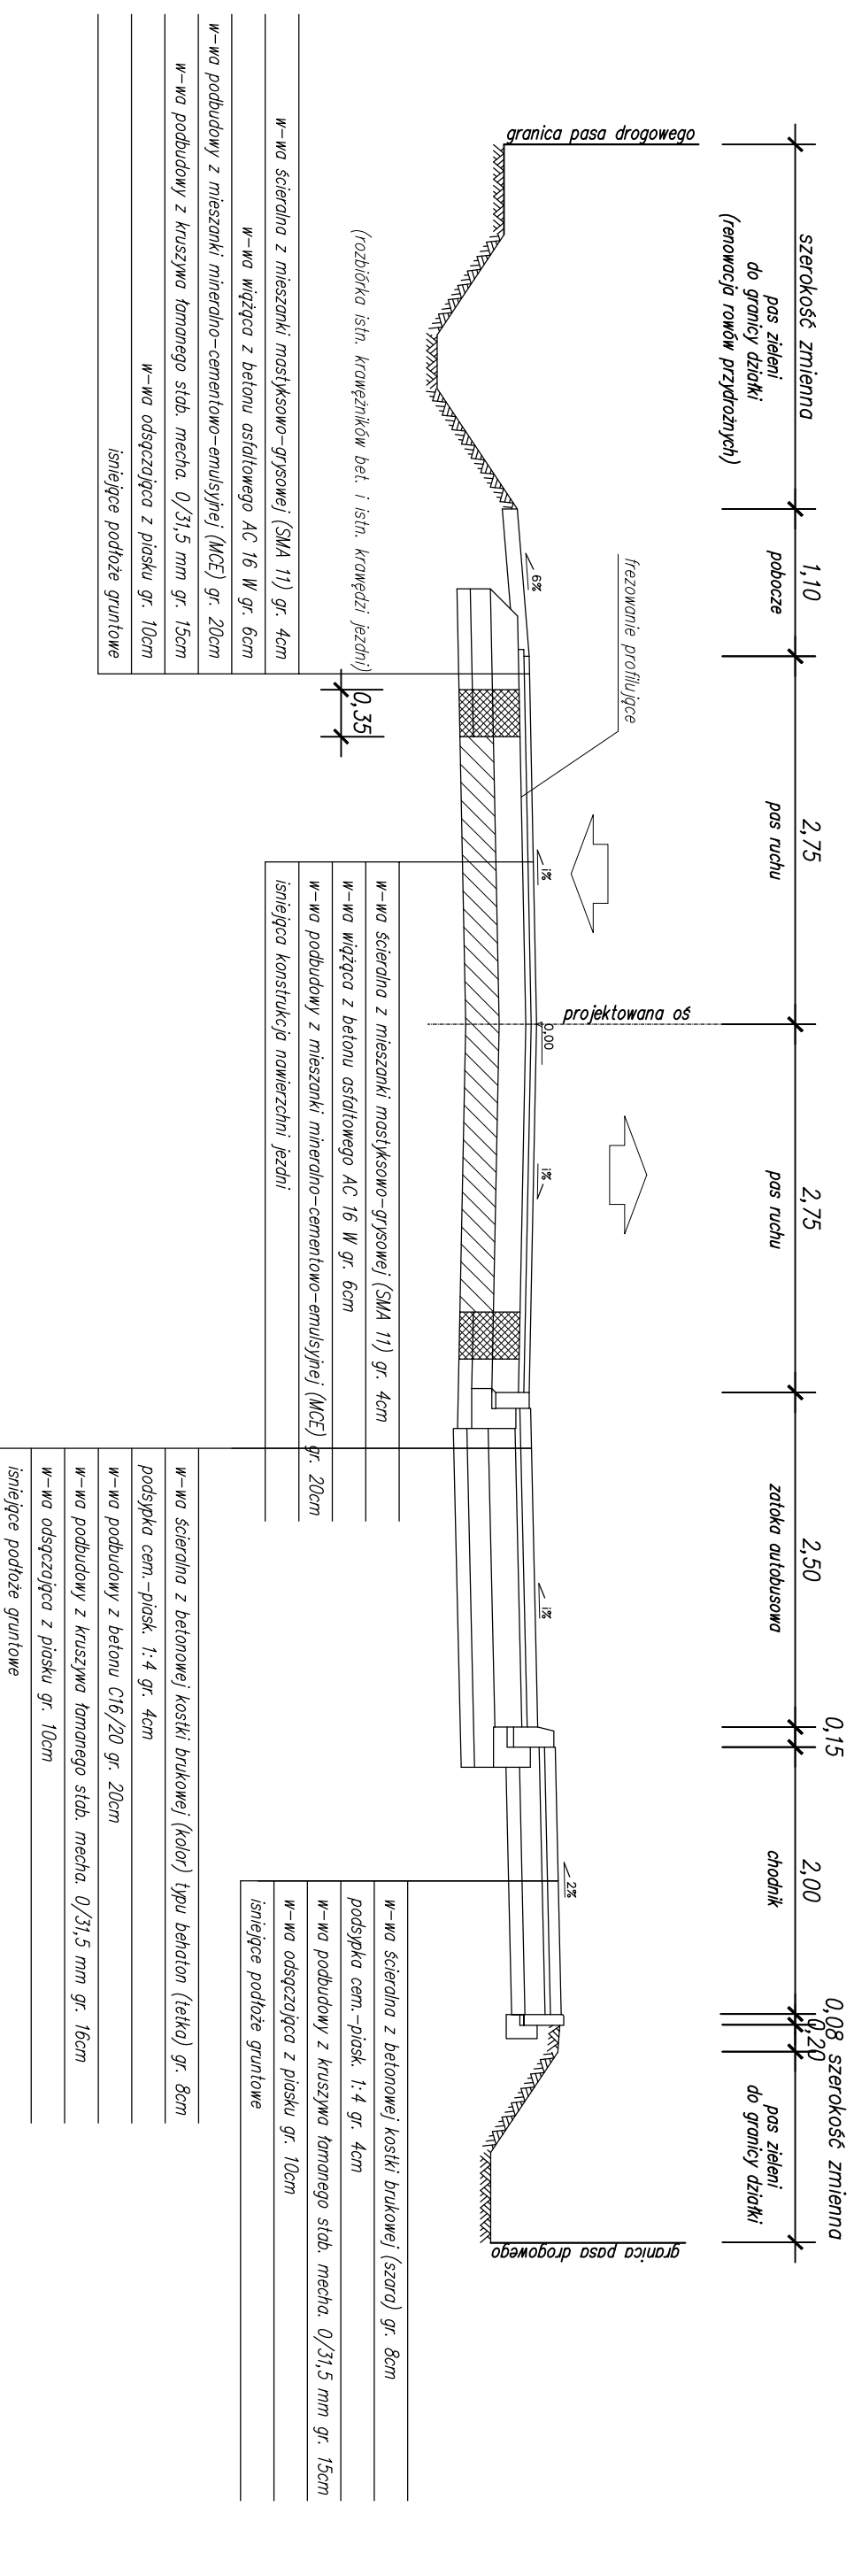

Jednostka projektowa: Biuo Projektów Drogowych M STUDIO Maciej Wojnowski STUDIO ul. Gen. Władysława Sikorskiego 1/17c 86-100 Świecie	Zamawiający: Powiatowy Zarząd Dróg ul. Gen. Józefa Hallera 9 86-100 Świecie
--	---

Stadlum: Projekt Wykonawczy
Temat: PRZEBUDOWA DROGI POWIATOWEJ NR 1249C JEŻEWO-PISKARKI-SULNOWO
Branża: DROGOWA
Tytuł rysunku: Przekroje normalne
SKALA 1:50

ZESPÓŁ PROJEKTOWY		
Funkcja	Inię i Nazwisko	Numer uprawnień
PROJEKTANT	mgr inż. Maciej Wojnowski	KUP/0118/PWOD/11

data	nr rys.	faza	Tom
08.2016	3.10	PW	-