



Przekrój normalny

- zjazd z betonowej kostki brukowej -

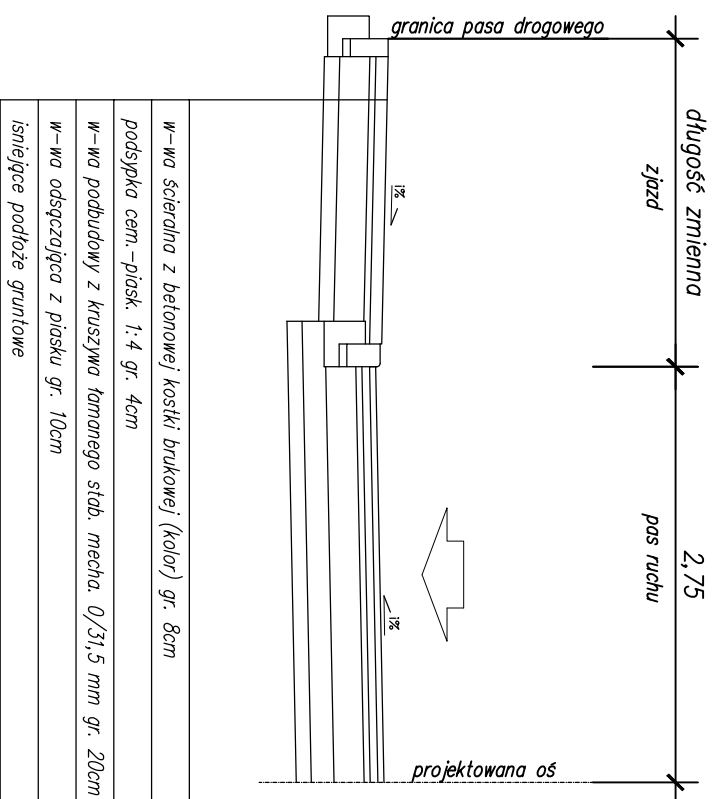


Przekrój normalny

- zjazd z betonu asfaltowego -

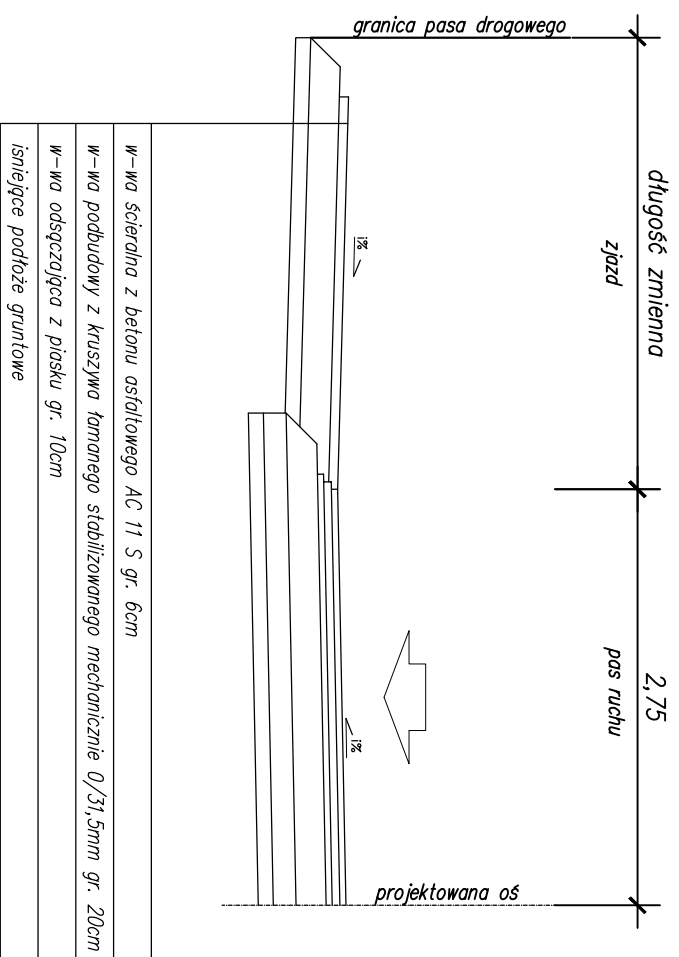

Przekrój normalny

- drogi boczne (KR1) -

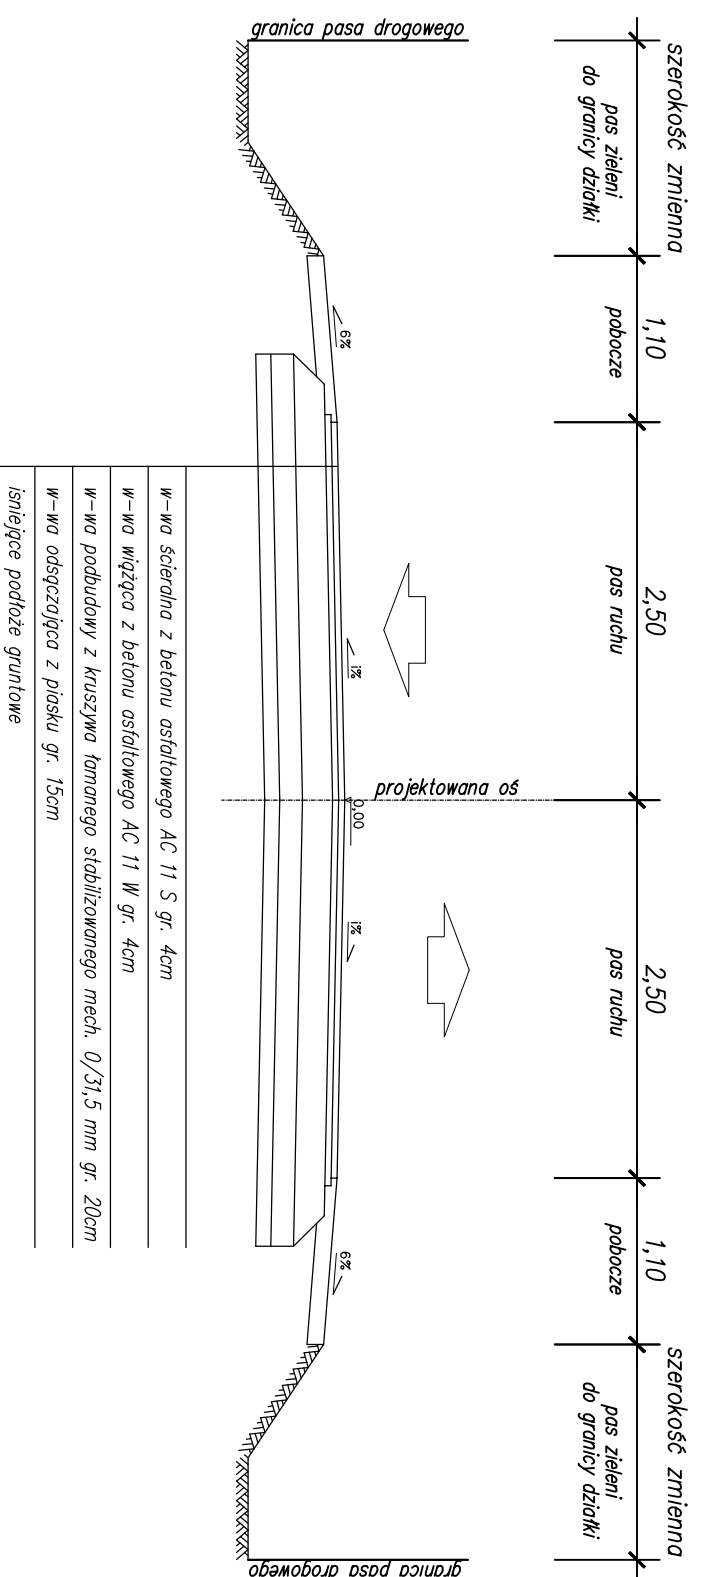

Jednostka projektowa: STUDIO	Zamawiający: Powiatowy Zarząd Dróg ul. Gen. Józefa Hallera 9 86-100 Świdzie
Biuro Projektów Drogowych M STUDIO Maciej Wojnowski ul. Gen. Władysława Sikorskiego 1/17c 86-100 Świdzie	

Stadlum:	Projekt Wykonawczy		
Temat:	PRZEBUDOWA DROGI POWIATOWEJ NR 1249C JEŻEWO-PISKARKI-SULNOWO		
Branża:	DROGOWA		
Tytuł rysunku:	Przekroje normalne		
SKALA 1:50			

ZESPÓŁ PROJEKTOWY			
Funkcja	Imię i Nazwisko	Numer uprawnień	Podpis
PROJEKTANT	mgr inż. Maciej Wojnowski	KUP/0118/PWOD/11	

data	nr rys.	faza	Tom
08.2016	3.11	PW	-