
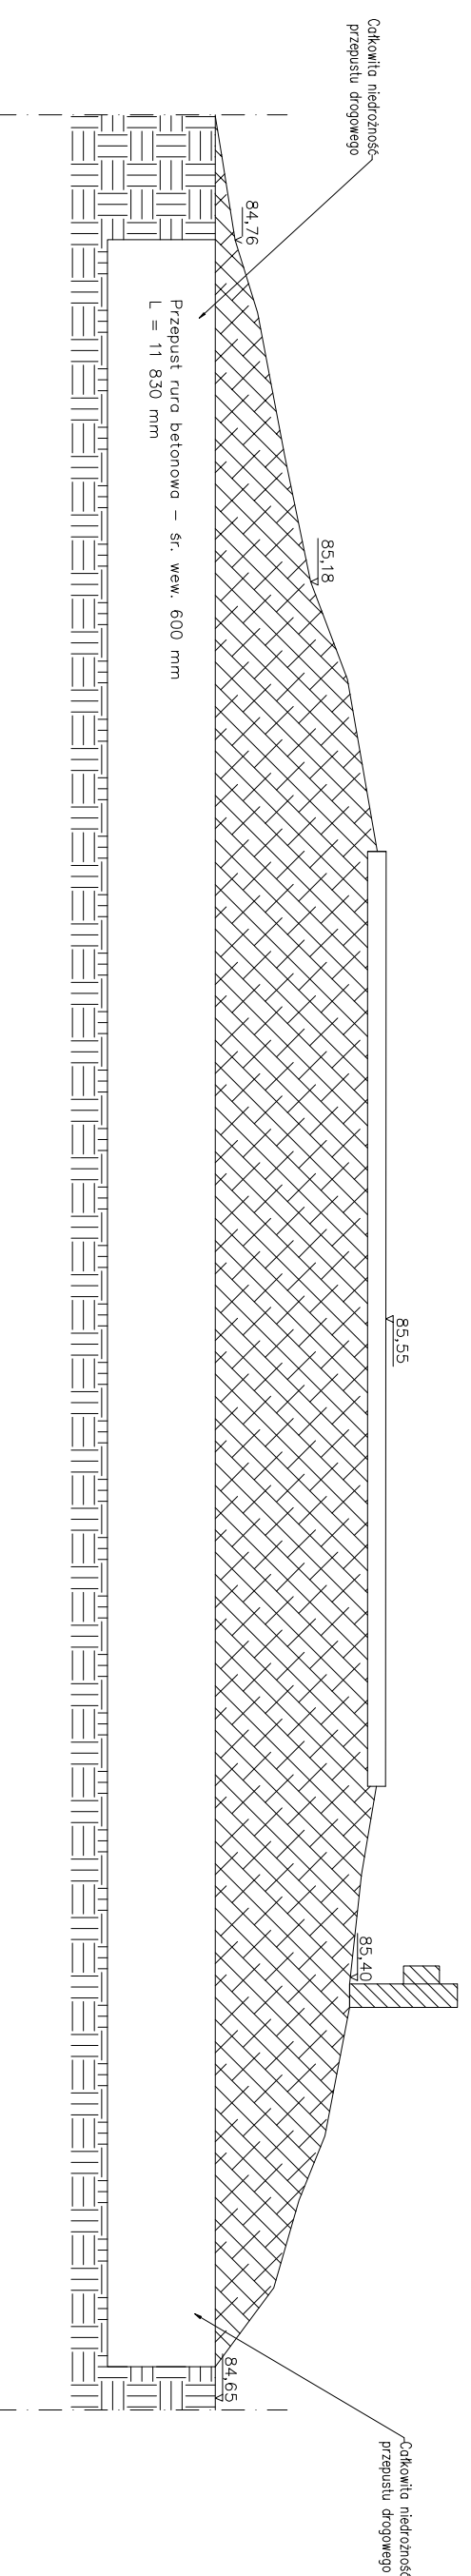


Przekrój istniejącego przepustu pod jezdnią drogi 1249C Jeżewo – Piskarki
Przepust nr 1

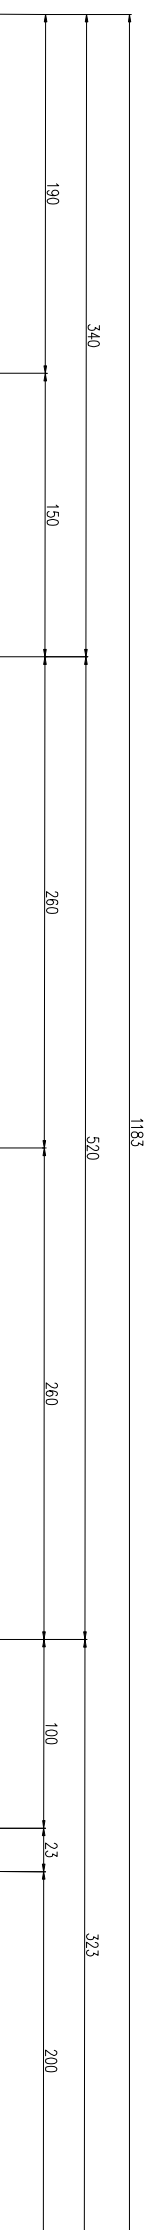

Jednostka projektowa: Biurowo Projektów Drogowych M STUDIO Maciej Wojnowski ul. Gen. Władysława Sikorskiego 11/17c 86-100 Świecie	Zamawiający: Powiatowy Zarząd Dróg ul. Gen. J. Hallera 9 86-100 Świecie
---	---

Stadium: Projekt Wykonawczy
Temat: PRZEBUDOWA DROGI POWIATOWEJ NR 1249C JEŻEWO - PISKARKI - SULNOWO
Branża: DROGOWA
Tytuł rysunku: Przekrój istniejącego przepustu - km 0+827

ZESPÓŁ PROJEKTOWY		
-------------------	--	--

Funkcja	Imię i Nazwisko	Numer uprawnień	Podpis
PROJEKTANT	mgr inż. Maciej Wojnowski	KUP/0118/PWOD/11	

data	nr rys.	faza	Tom
08.2016	3.12	PW	-