Przekrój istniejącego przepustu pod jezdnią drogi 1249C Jeżewo – Sulnowo
Przepust nr 3

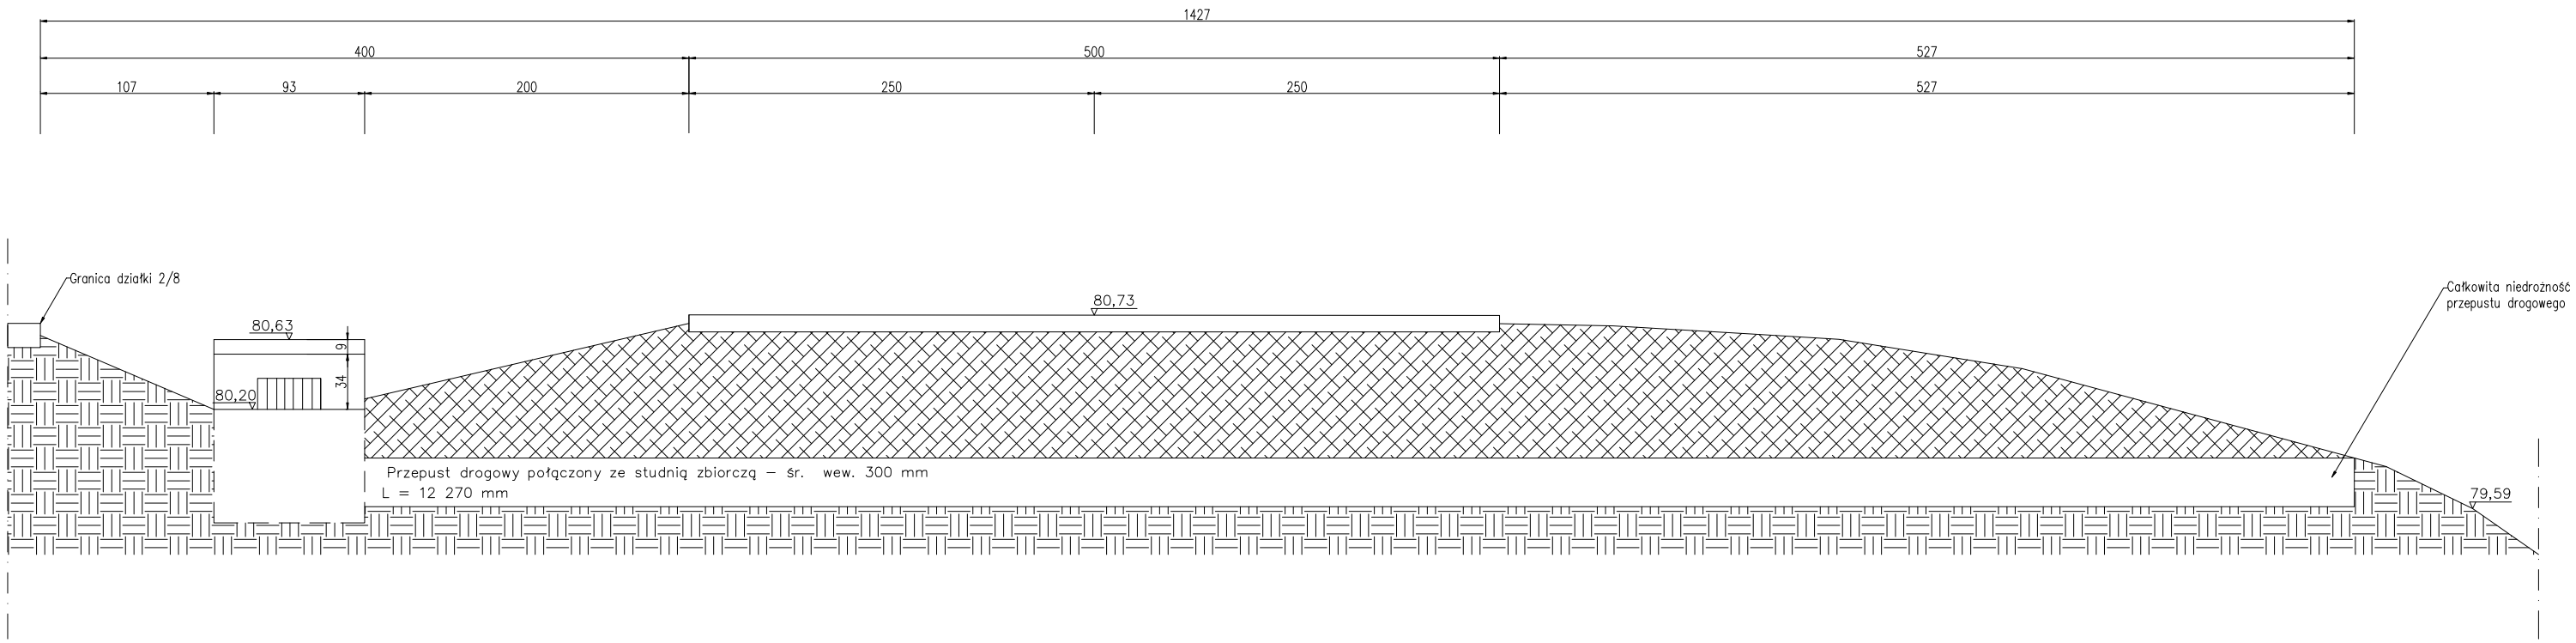

Jednostka projektowa: **Biuro Projektów Drogowych M STUDIO Maciej Wojnowski** ul. Gen. Władysława Sikorskiego 1/17c 86-100 Świecie	Zamawiający: **Powiatowy Zarząd Dróg** ul. Gen. J. Hallera 9 86-100 Świecie

Stadium: **Projekt Wykonawczy**

Temat: PRZEBUDOWA DROGI POWIATOWEJ NR 1249C JEŻEWO - PISKARKI - SULNOWO

Branża: DROGOWA

Tytuł rysunku: Przekrój istniejącego przepustu - km 4+036

ZESPÓŁ PROJEKTOWY

Funkcja	Imię i Nazwisko	Numer uprawnień	Podpis
PROJEKTANT	mgr inż. Maciej Wojnowski	KUP/0118/PWOD/11	

data	nr rys.	faza	Tom
08.2016	**3.16**	**PW**	**-**