

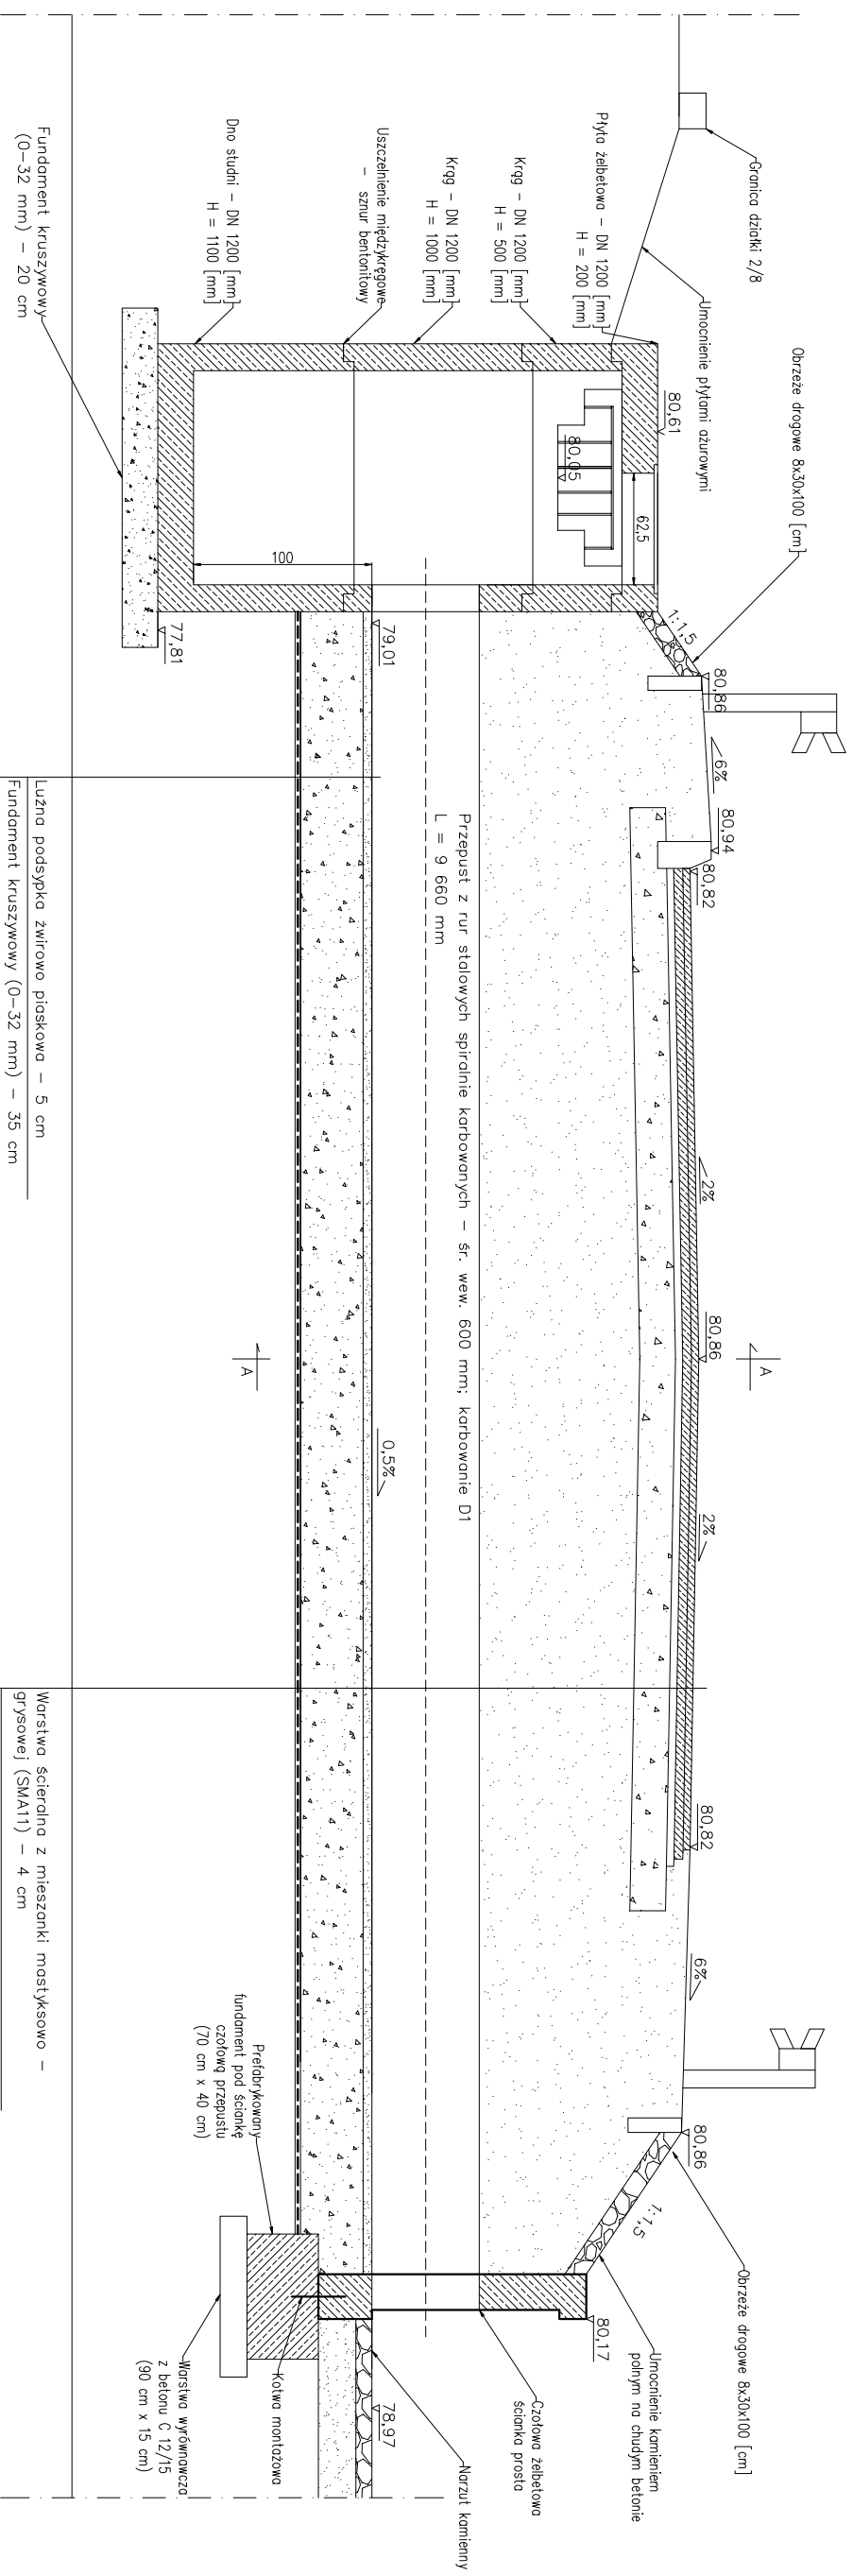
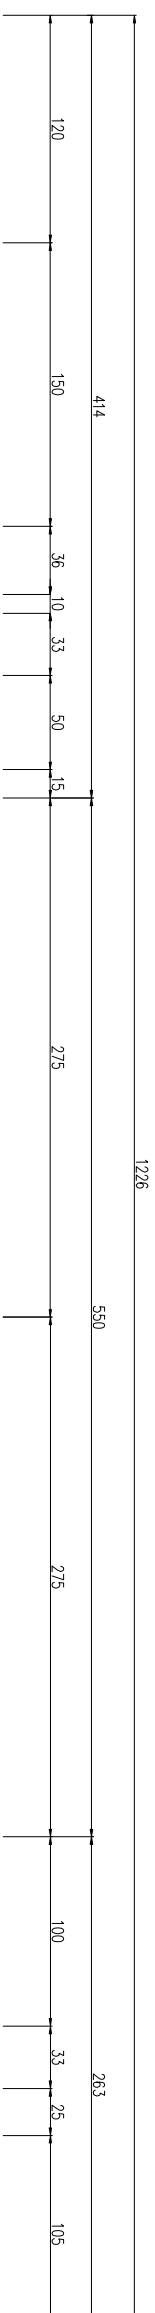
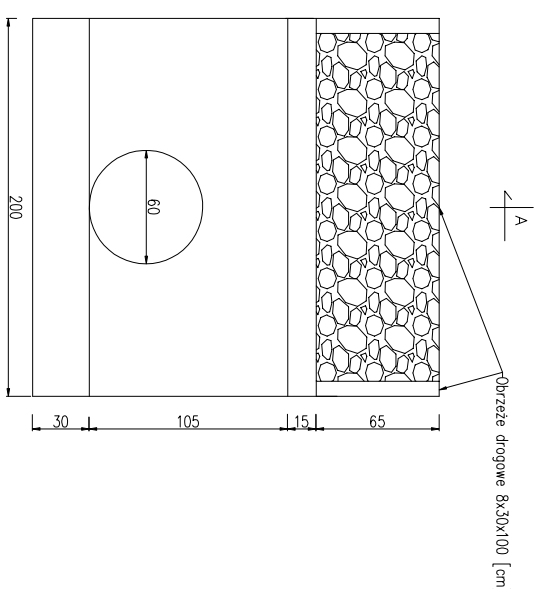


Przekrój projektowanego przepustu pod jezdnią drogi 1249C Jezewo – Sulnowo
Przepust nr 3

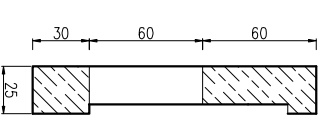

Widok projektowanego przepustu

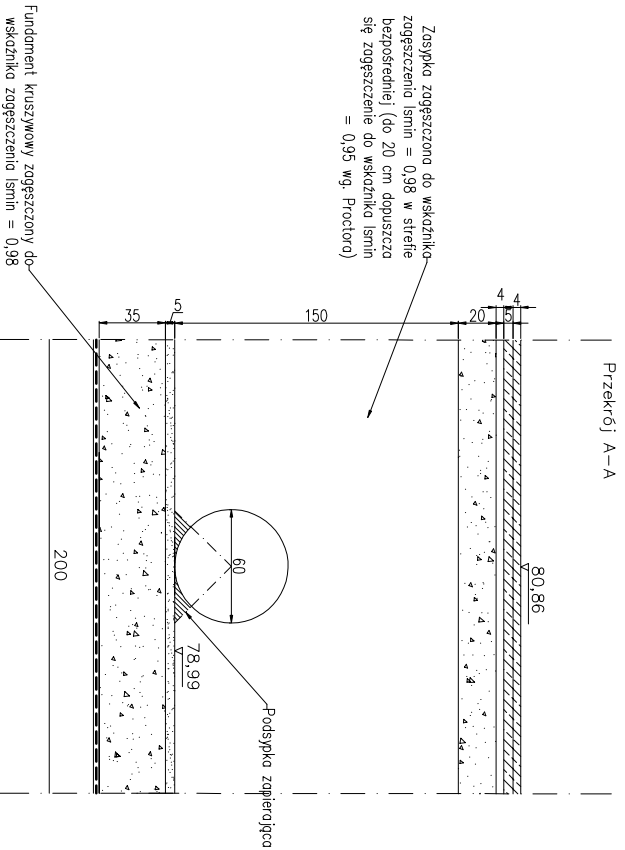

Jednostka projektowa:		Zamawiający:	
Biuro Projektów Drogowych M STUDIO Maciej Wojnowski ul. Gen. Władysława Sikorskiego 1/17c 86-100 Świecie		Powiatowy Zarząd Dróg ul. Gen. J. Hallera 9 86-100 Świecie	
STUDIO			
Stadium:		Projekt Wykonawczy	
Temat: PRZEBUDOWA DROGI POWIATOWEJ NR 1249C JEZEWO - PISKARKI - SULNOWO			
Branża: DROGOWA			
Tytuł rysunku: Przekrój projektowanego przepustu - km 4+076,56			
ZESPÓŁ PROJEKTOWY			
Funkcja	Imię i Nazwisko	Numer uprawnień	Podpis
PROJEKTANT	mgr inż. Maciej Wojnowski	KUP/0118/PWOD/11	
data	nr rys.	faza	Tom
08.2016	3.17	PW	-