



Przekrój istniejącego przepustu pod jezdnią drogi 1249C Piskarki – Sulnowo
Przepust nr 4

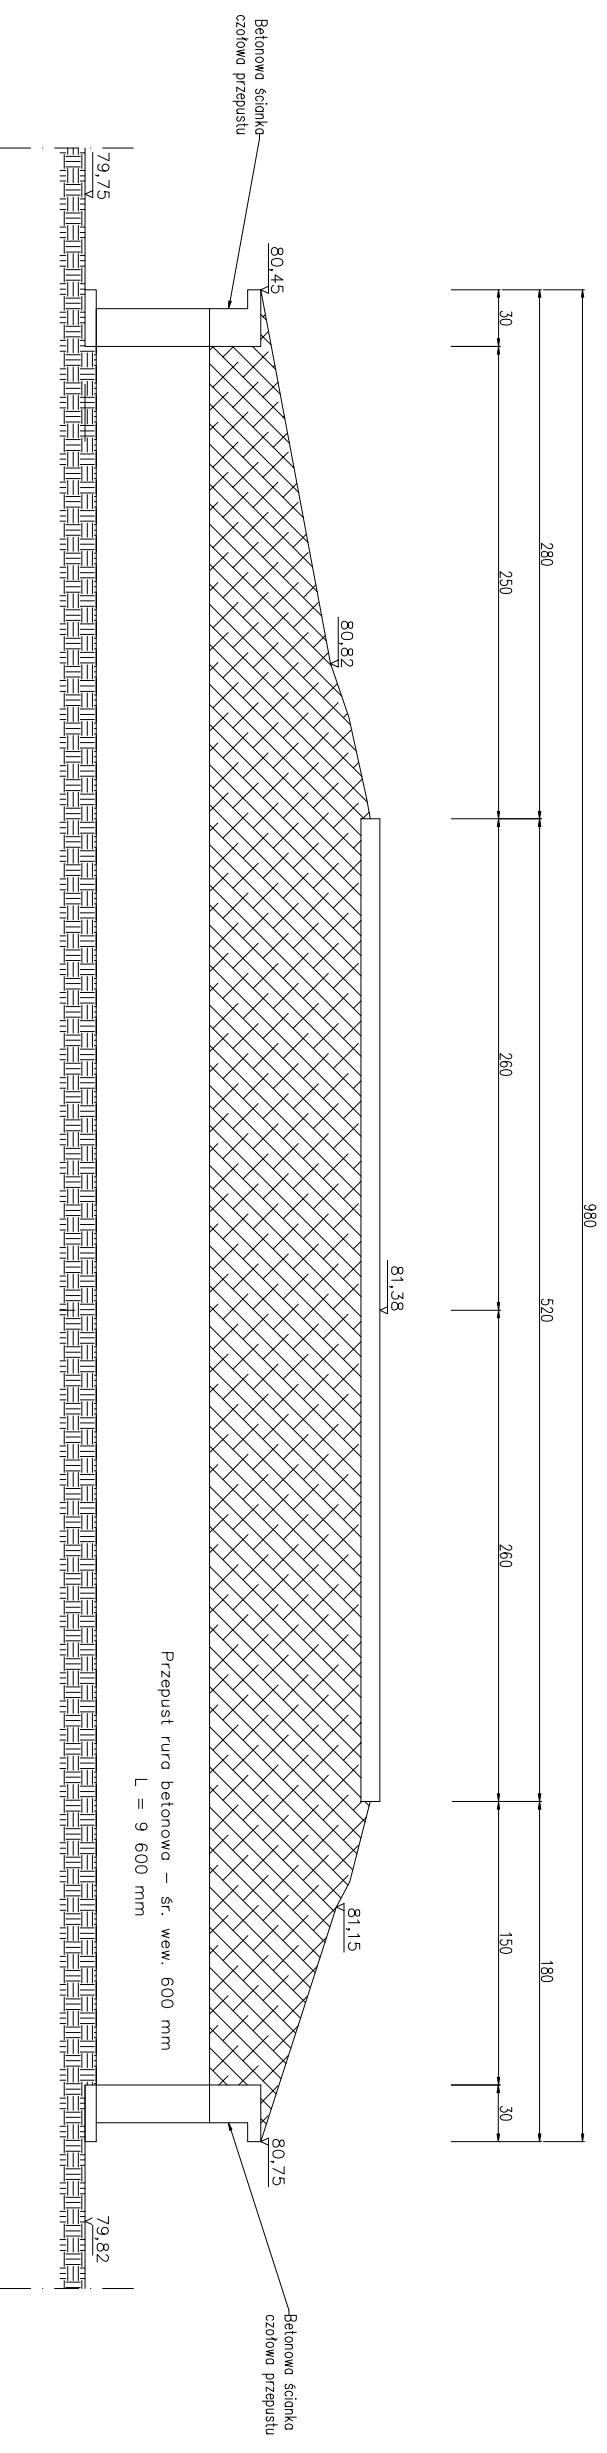

Widok istniejącego przepustu

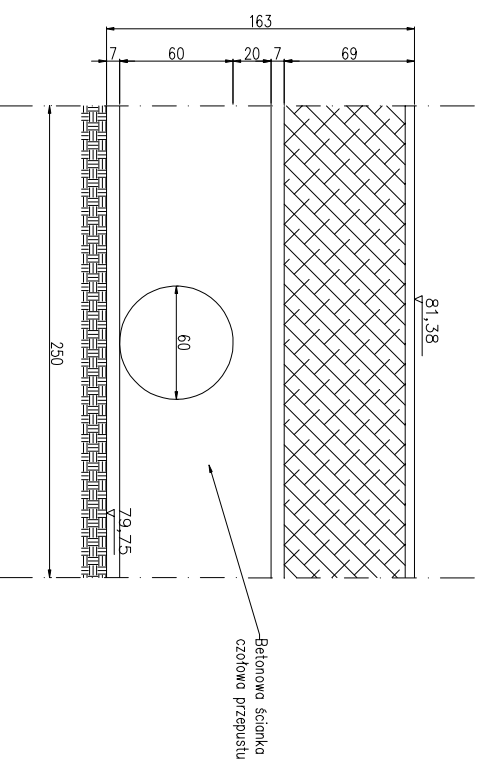

Jednostka projektowa: STUDIO Biuro Projektów Drogowych M STUDIO Maciej Wojnowski ul. Gen. Władysława Sikorskiego 11/17c 86-100 Świecie	Zamawiający: Powiatowy Zarząd Dróg ul. Gen. J. Hallera 9 86-100 Świecie
Stadium: Projekt Wykonawczy	
Temat: PRZEBUDOWA DROGI POWIATOWEJ NR 1249C JEŻEWO - PISKARKI - SULNOWO	
Branża: DROGOWA	
Tytuł rysunku: Przekrój istniejącego przepustu - km 4+706	

ZESPÓŁ PROJEKTOWY			
-------------------	--	--	--

Funkcja	Imię i Nazwisko	Numer uprawnień	Podpis
PROJEKTANT	mgr inż. Maciej Wojnowski	KUP/0118/PWOD/11	

data	nr rys.	faza	Tom
08.2016	3.18	PW	-