



Przekrój istniejącego przepustu pod jezdnią drogi 1250C Belno – Czopie  
 Przepust nr 5  
 (Usytuowanie: prawa strona drogi powiatowej 1249C)

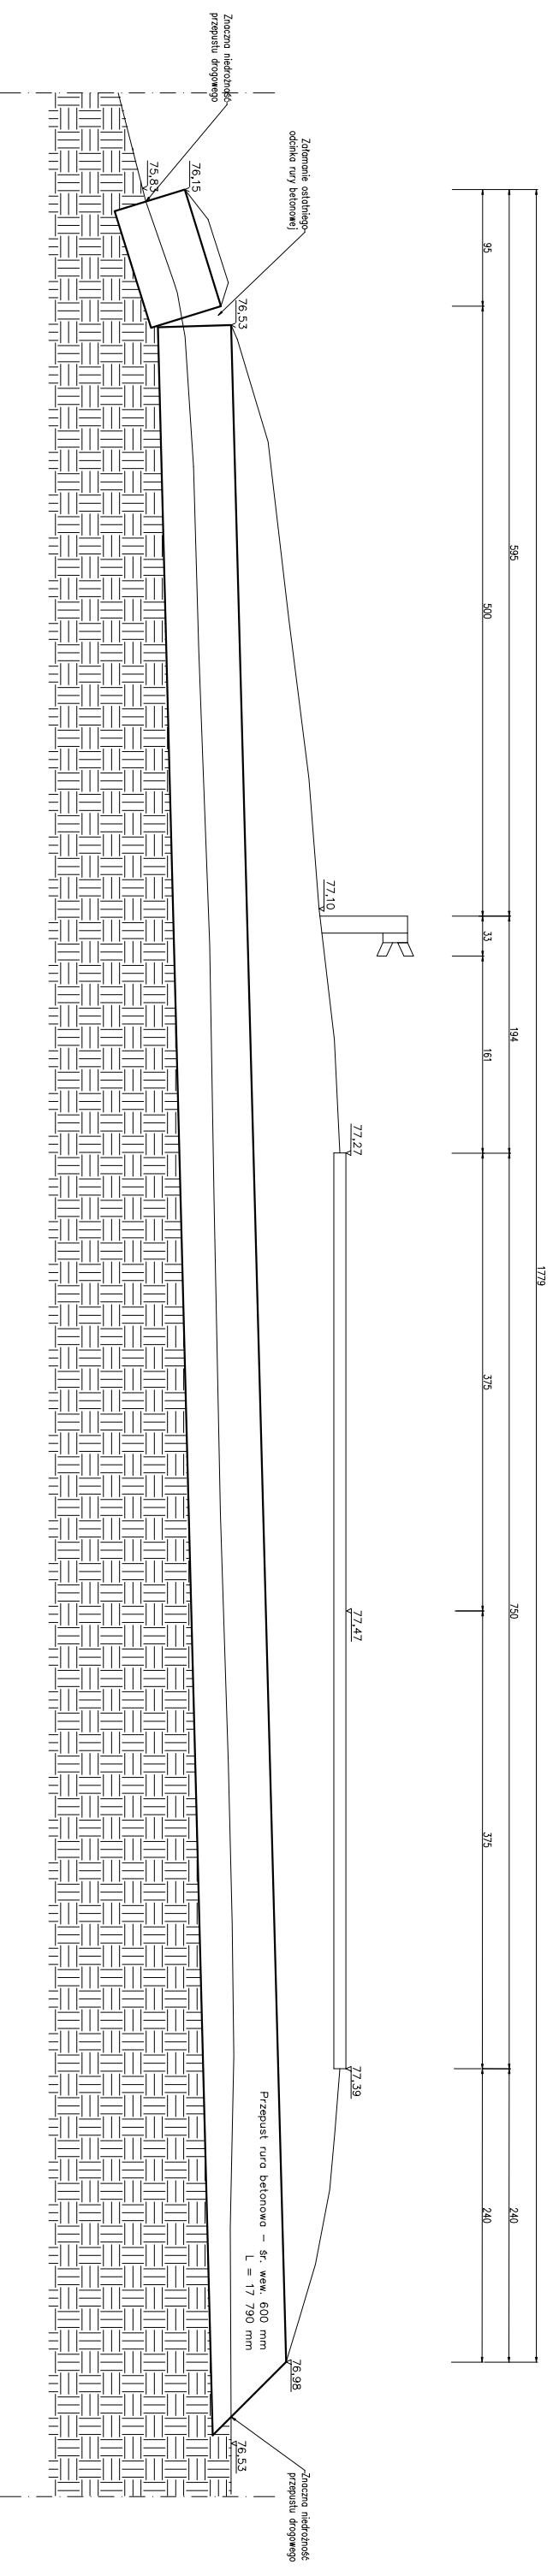

Widok istniejącego przepustu

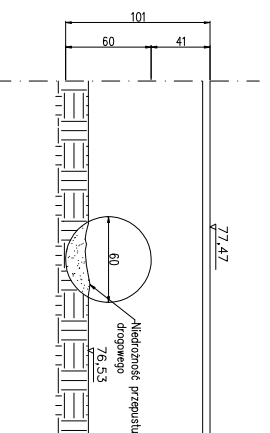

Nazwa i adres projektanta: <b>Biurowia Projektów Drogowych</b> <b>M STUDIO</b> M STUDIO Maciej Wojnowski ul. Gen. Władysława Sikorskiego 1/17c 86-100 Swiecie		Zamawiający: <b>Powiatowy Zarząd Dróg</b> ul. Gen. J. Hallera 9 86-100 Swiecie	
Stan: <b>Projekt Wykonawczy</b>			
Temat: PRZEBUDOWA DROGI POWIATOWEJ NR 1249C JEZEWO - PISKARKA - SULNOWO			
Branża: DROGOWA			
Tytuł rysunku: Przekrój istniejącego przepustu - km 2+195 (DP1250C)			
<b>ZESPÓŁ PROJEKTOWY</b>			
Funkcja	Imię i Nazwisko	Numer uprawnień	Podpis
PROJEKTANT	mgr inż. Maciej Wojnowski	KUP/0118/PWOD/11	
data	nr rys.	faza	Tom
08.2016	3.20	PW	-