

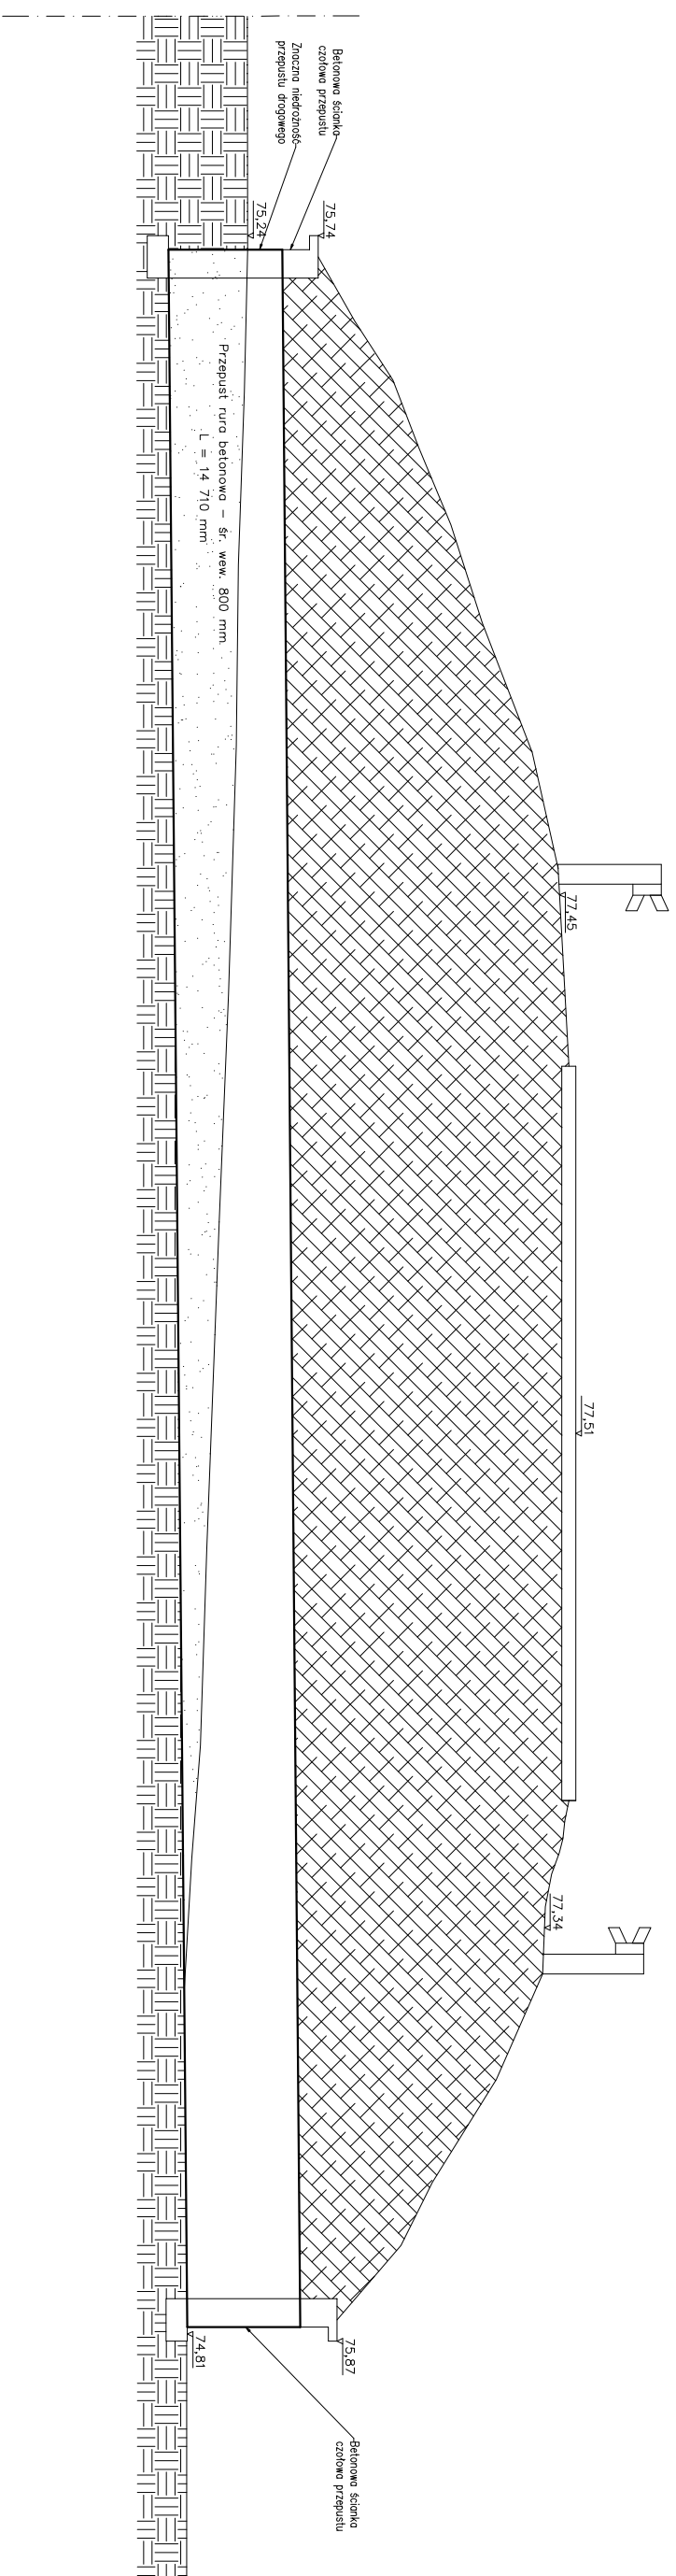


Przekrój istniejącego przepustu pod jezdnią drogi 1249C Piskarki – Sulnowo
Przepust nr 6

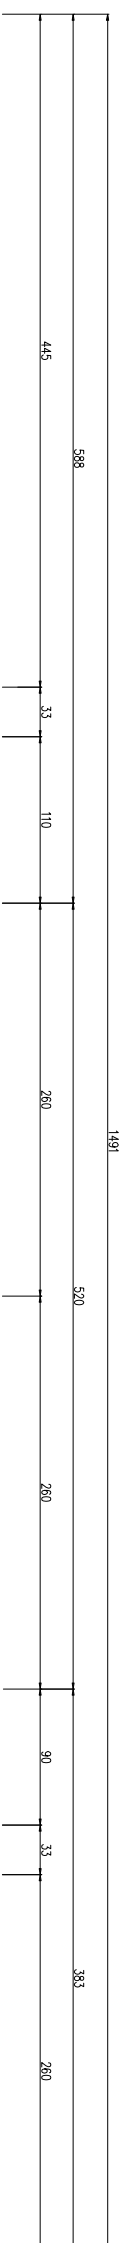

Widok istniejącego przepustu

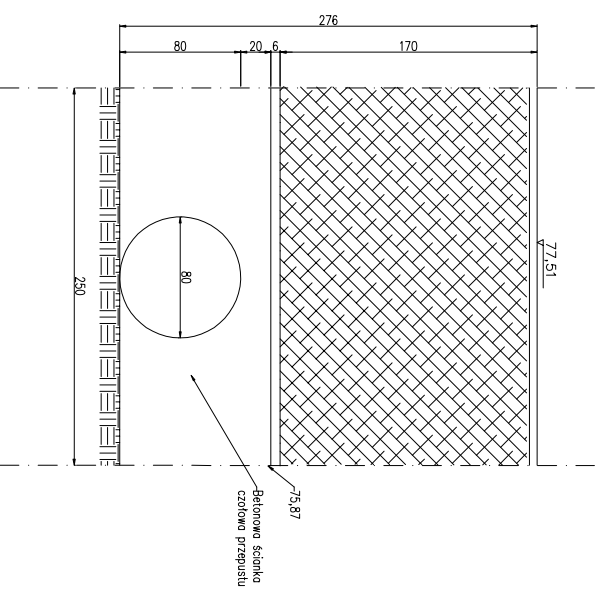

Jednostka projektowa:		Zamawiający:	
Biurowo Projektów Drogowych M STUDIO Maciej Wojnowski ul. Gen. Władysława Sikorskiego 7/17c 86-100 Swięcie		Powiatowy Zarząd Dróg ul. Gen. J. Hallera 9 86-100 Swięcie	
Stadium: Projekt Wykonawczy			
Temat: PRZEBUDOWA DROGI POWIATOWEJ NR 1249C JEZEWO - PISKARKI - SULNOWO			
Branża: DROGOWA			
Tytuł rysunku: Przekrój istniejącego przepustu - km 5+511			
ZESPÓŁ PROJEKTOWY			
Funkcja	Imię i Nazwisko	Numer uprawnień	Podpis
PROJEKTANT	mgr inż. Maciej Wojnowski	KUP/0118/PWOD/11	
data	nr rys.	faza	Tom
08.2016	3.22	PW	-