




Przekrój projektowanego przepustu pod jezdnią drogi 1249C Jezewo – Piskarki  
Przepust nr 6

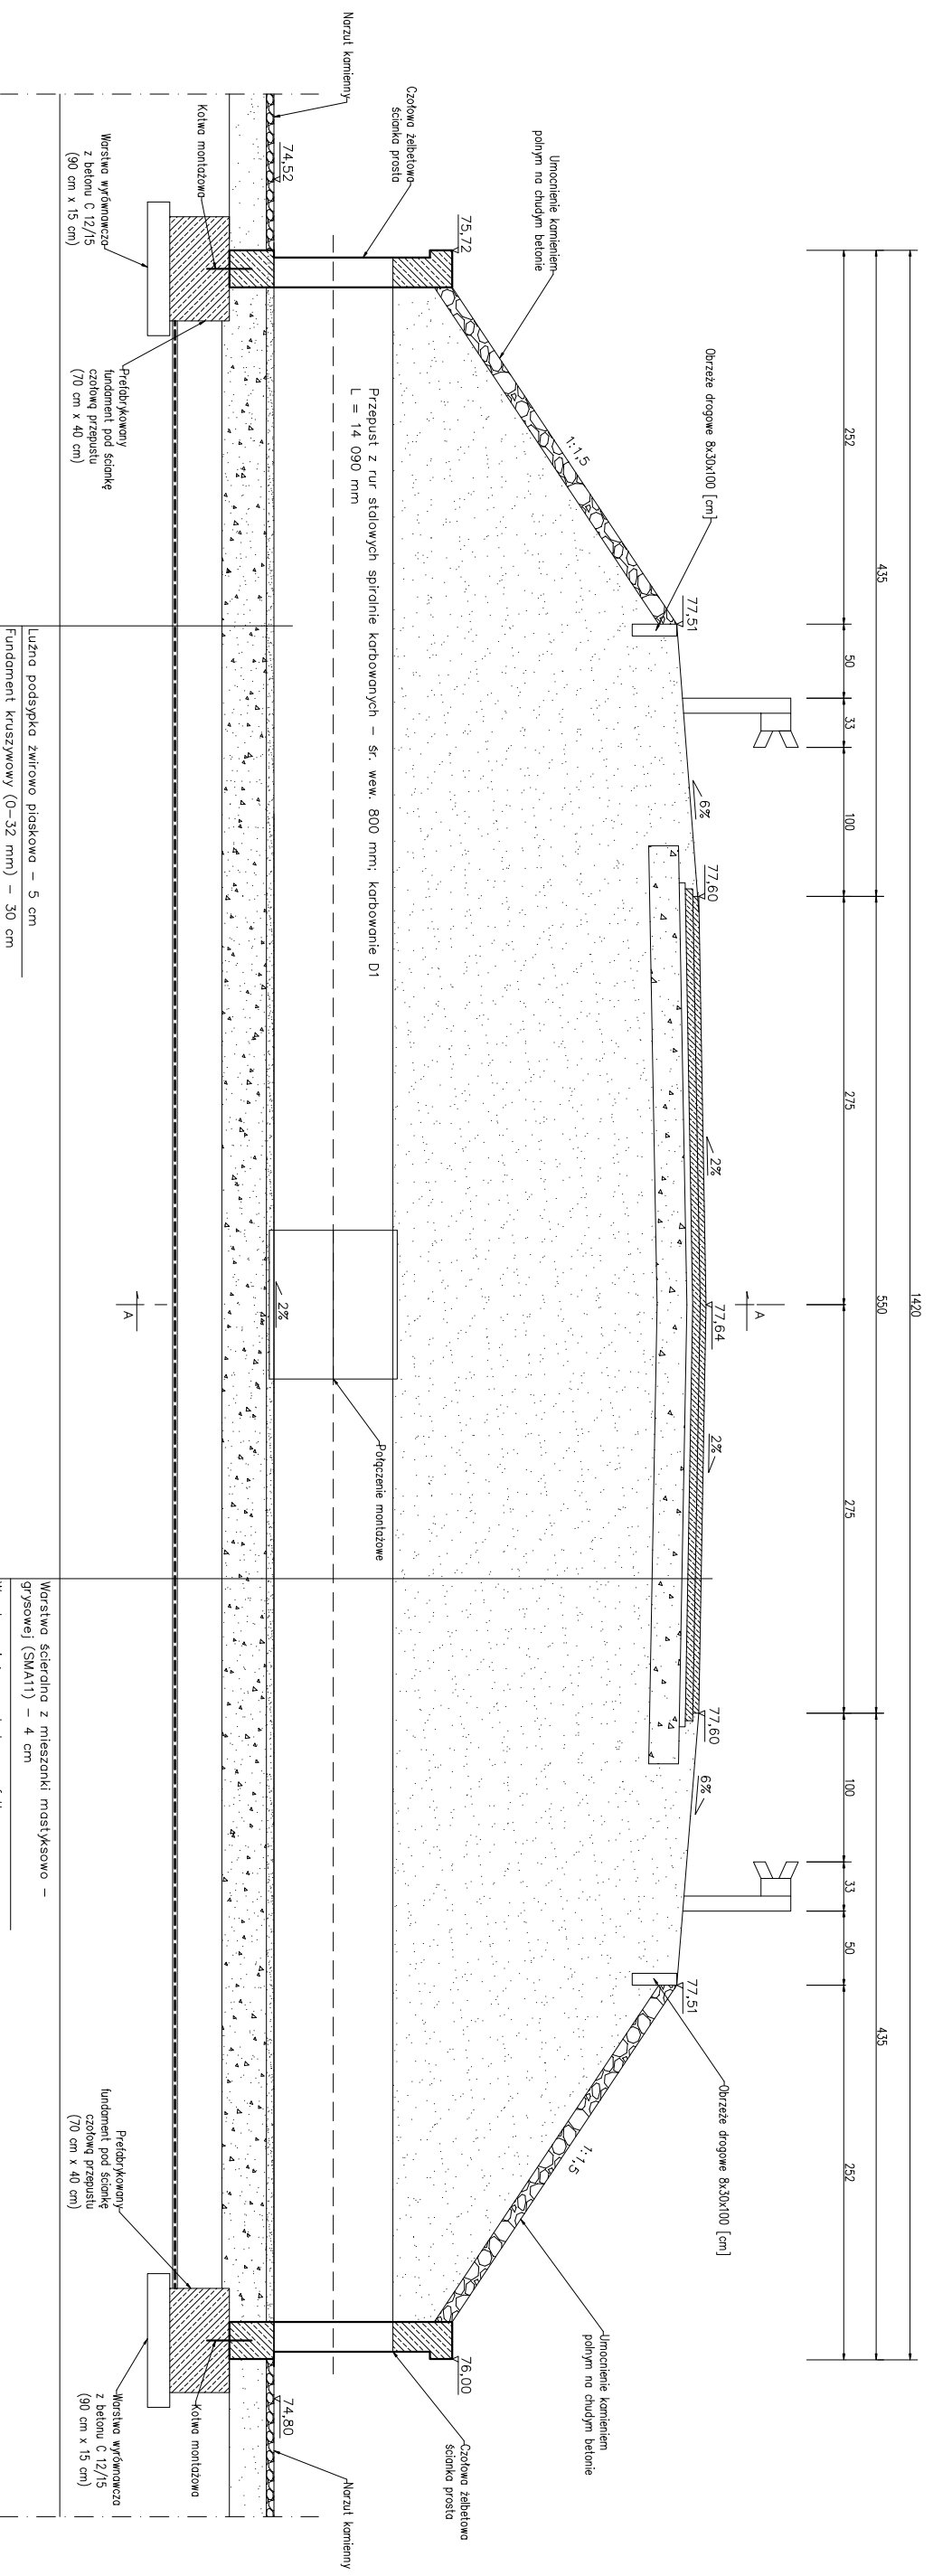

Luzna podsyпка zwirowo płaskowa – 5 cm  
Fundament kruszywowy (0–32 mm) – 30 cm  
Materiał kruszywowy (0–32 mm) – 30 cm  
Geotkanina polipropylenowa o wytrzymałości na rozciąganie min. 80 kN/m w obie strony, wydłużeniu max 24 %, CBR min. 9,5 kN

Warstwa ścierdino z mieszanki musyliksowo-grysowej (SMA11) – 4 cm  
Warstwa wiązka z betonu osfoltowego mieszanki (AC16W) – 6 cm  
Podbudowa z mieszanki mineralno-cementowo- emulsyjnej – 20 cm

Widok projektowanego przepustu

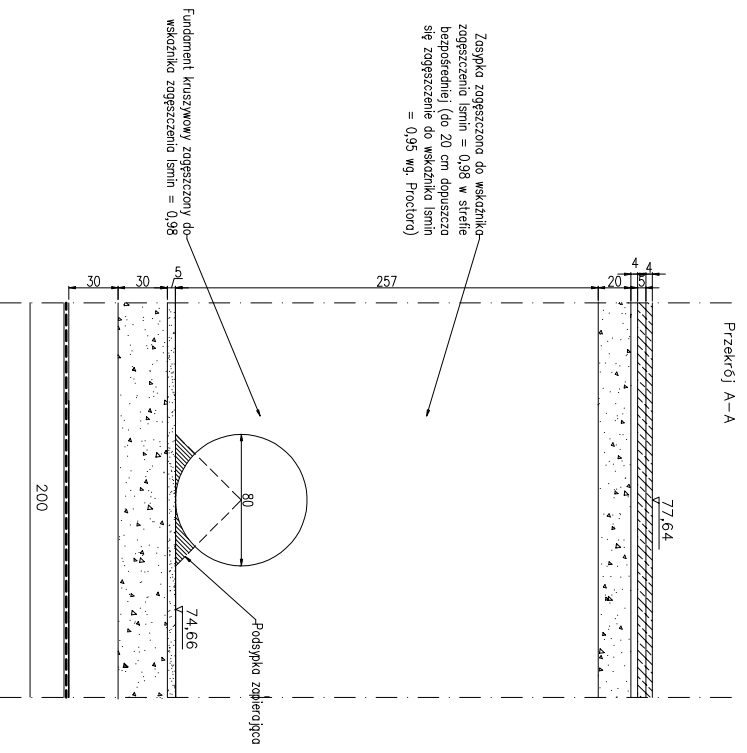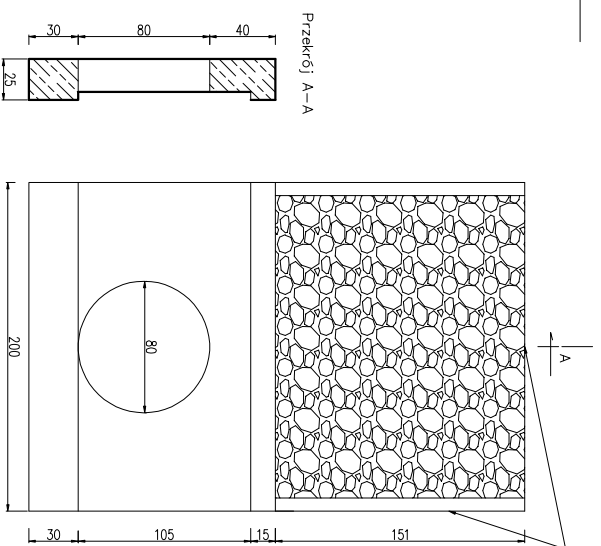

Zestępka zeszczo do wszońko zeszczo smn = 0,98 w stroie bezpośrodkowej do 20 cm dopuszczo się zeszczo do wszońko smn = 0,95 wg. Poczto

Fundment kruszywowy zeszczo do wszońko zeszczo smn = 0,98

Jednostka projektowa:		Zamawiający:	
<b>Biuro Projektów Drogowych</b> <b>M STUDIO Maciej Wojnowski</b> ul. Gen. Władysława Sikorskiego 11/17c 86-100 Świdzie		<b>Powiatowy Zarząd Dróg</b> ul. Gen. J. Hallera 9 86-100 Świdzie	
Stadium: <b>Projekt Wykonawczy</b>			
Temat: <b>PRZEBUDOWA DROGI POWIATOWEJ NR 1249C JEZEWO - PISKARKI - SULNOWO</b>			
Branża: <b>DROGOWA</b>			
Typ i rysunek: <b>Przekrój projektowanego przepustu - km 5+522.97</b>			
<b>ZESPÓŁ PROJEKTOWY</b>			
Funkcja	Imię i Nazwisko	Numer uprawnień	Podpis
PROJEKTANT	mgr inż. Maciej Wojnowski	KUP/0118/PWOD/11	
data	nr rys.	tytuł	Tom
08.2016	3.23	PW	-