

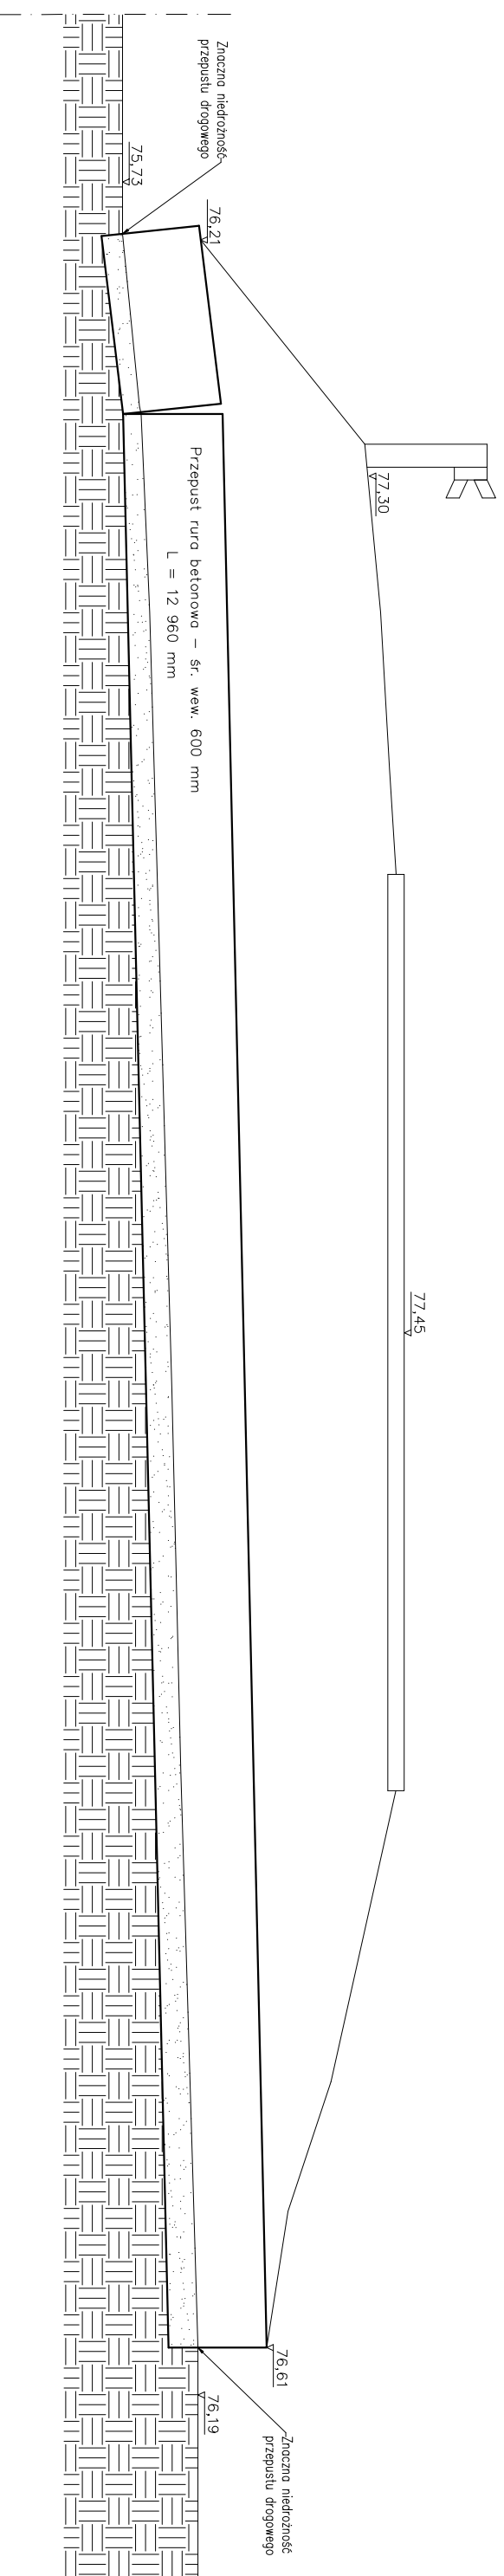


Przekrój istniejącego przepustu pod jezdnią drogi 1250C Belno – Czaple
 Przepust nr 7
 (Użytkowanie: lewa strona drogi powiatowej 1249C)

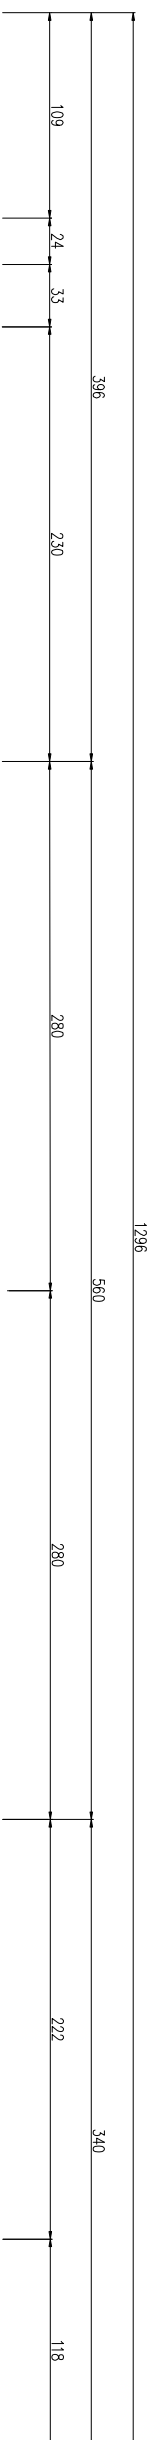

Widok istniejącego przepustu

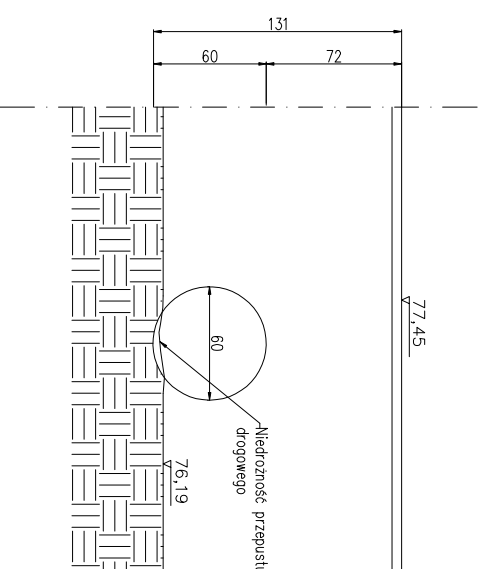

Jednostka projektowa: Biurowisko Projektów Drogowych M STUDIO Maciej Wojnowski ul. Gen. Władysława Sikorskiego 1/17c 86-100 Świecie		Zamawiający: Powiatowy Zarząd Dróg ul. Gen. J. Hallera 9 86-100 Świecie	
---	--	---	--

Stadium: Projekt Wykonawczy			
Temat: PRZEBUDOWA DROGI POWIATOWEJ NR 1249C JEŻEWO - PISKARKI - SUNOWO			
Branża: DROGOWA			
Tytuł rysunku: Przekrój istniejącego przepustu - km 2+690 (DP1250C)			

ZESPÓŁ PROJEKTOWY			
-------------------	--	--	--

Funkcja	Imię i Nazwisko	Numer uprawnień	Podpis
PROJEKTANT	mgr inż. Maciej Wojnowski	KUP/0118/PWOD/11	

data	nr rys.	faza	Tom
08.2016	3.24	PW	-