
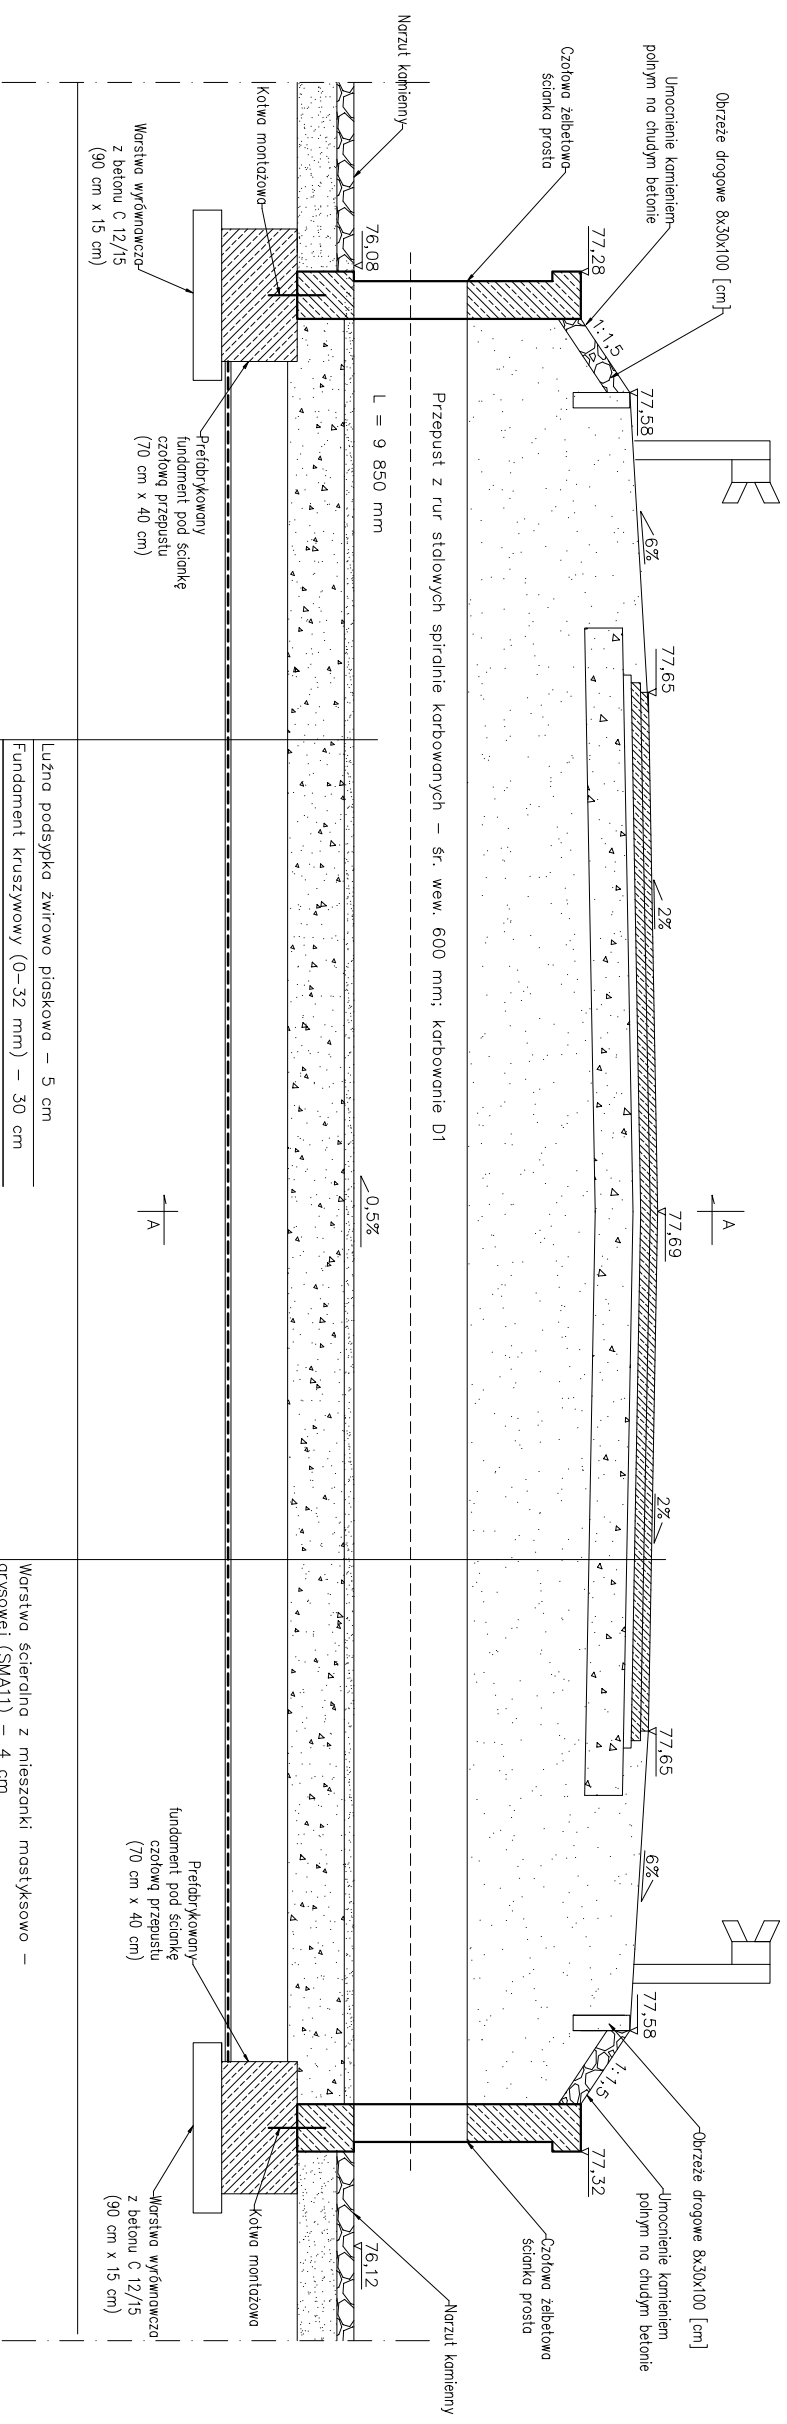



Przekrój projektowanego przepustu pod jezdnią drogi 1250C Belno – Czaple  
 Przepust nr 7  
 (Usytuowanie: lewa strona drogi powiatowej 1249C)

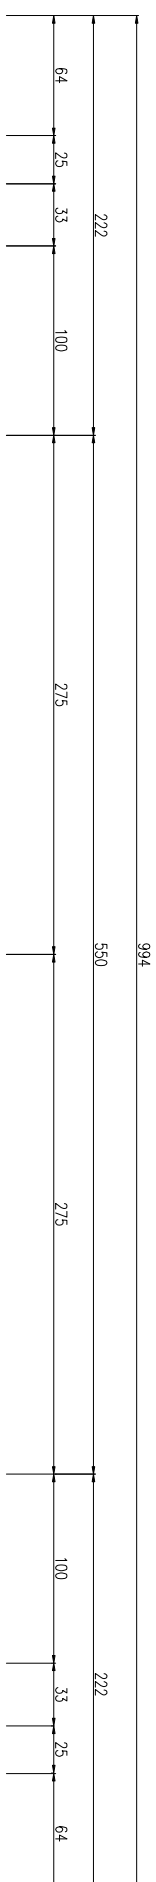


Luźna podsypka żwirowo piaskowa – 5 cm
Fundament kruszywowy (0–32 mm) – 30 cm
Matyca kruszywowy (0–32 mm) – 30 cm
Geotkanina polipropylenowa o wytrzymałości na rozciąganie min. 80 kN/m w obie strony, wydłużeniu max 24 %, CBR min. 9,5 kN

Warstwa ścierna z mieszanki mostykowo – grysowej (SMA11) – 4 cm
Warstwa wiążąca z betonu asfaltowego mieszanki (AC16W) – 6 cm
Podbudowa z mieszanki mineralno – cementowo – emulsyjnej – 20 cm

Zospika zagęszczona do wskaźnika zagęszczenia  $I_{smh} = 0,98$  w strefie bezpośredniej (do 20 cm dopuszcza się zagęszczenie do wskaźnika  $I_{smh} = 0,95$  wg Proctora)

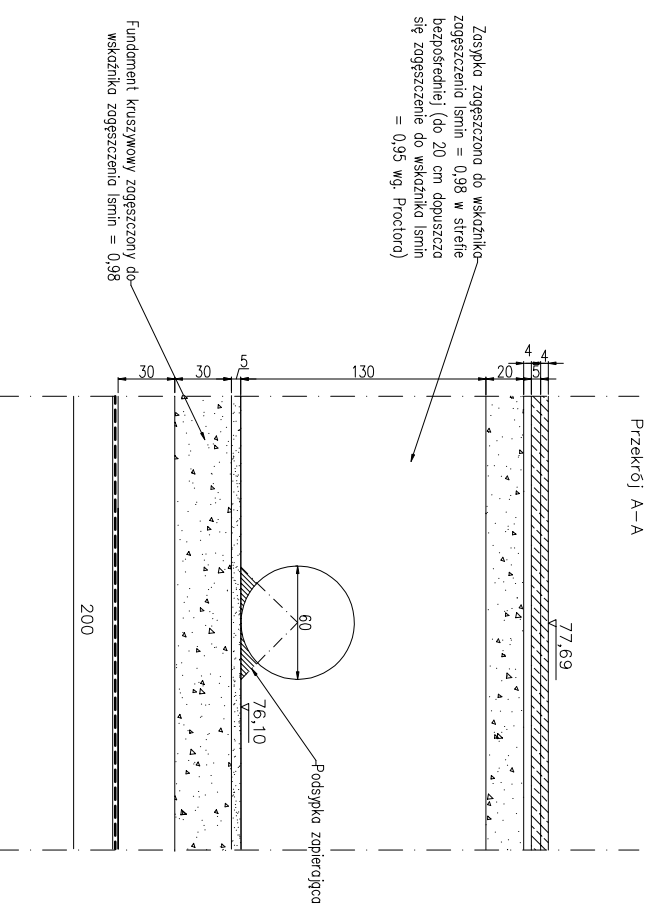

Widok projektowanego przepustu

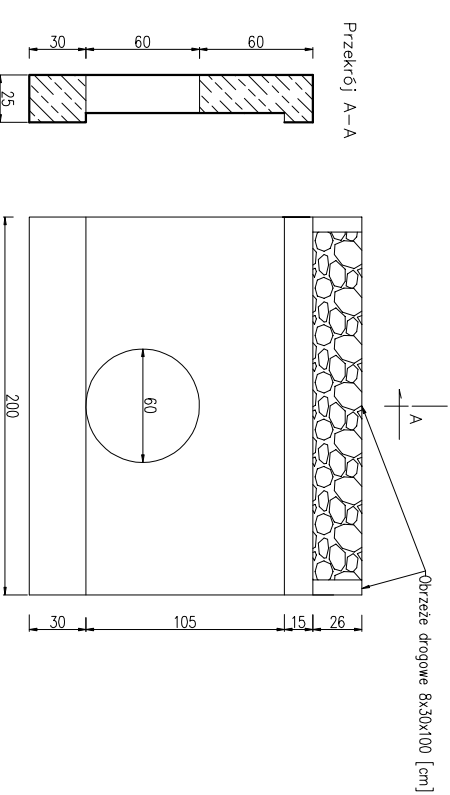

Jednostka projektowa:		Zamawiający:	
<b>Biurowo Projektów Drogowych</b> <b>M STUDIO Maciej Wojnowski</b> ul. Gen. Władysława Sikorskiego 1/177c 86-100 Świecie <b>STUDIO</b>		<b>Powiatowy Zarząd Dróg</b> ul. Gen. J. Hallera 9 86-100 Świecie	
Stadium: <b>Projekt Wykonawczy</b>			
Temat: <b>PRZEBUDOWA DROGI POWIATOWEJ NR 1249C JEŻEWO - PISKARKI - SUNOWO</b>			
Branża: <b>DROGOWA</b>			
Tytuł rysunku: <b>Przekrój projektowanego przepustu - km 5+534,47 (DP1249C)</b>			
<b>ZESPÓŁ PROJEKTOWY</b>		Numer uprawnień	
Funkcja	Imię i Nazwisko	Podpis	
PROJEKTANT	mgr inż. Maciej Wojnowski	KUP/0118/PWOD/11	
data	nr rys.	faza	Tom
<b>08.2016</b>	<b>3.25</b>	<b>PW</b>	-