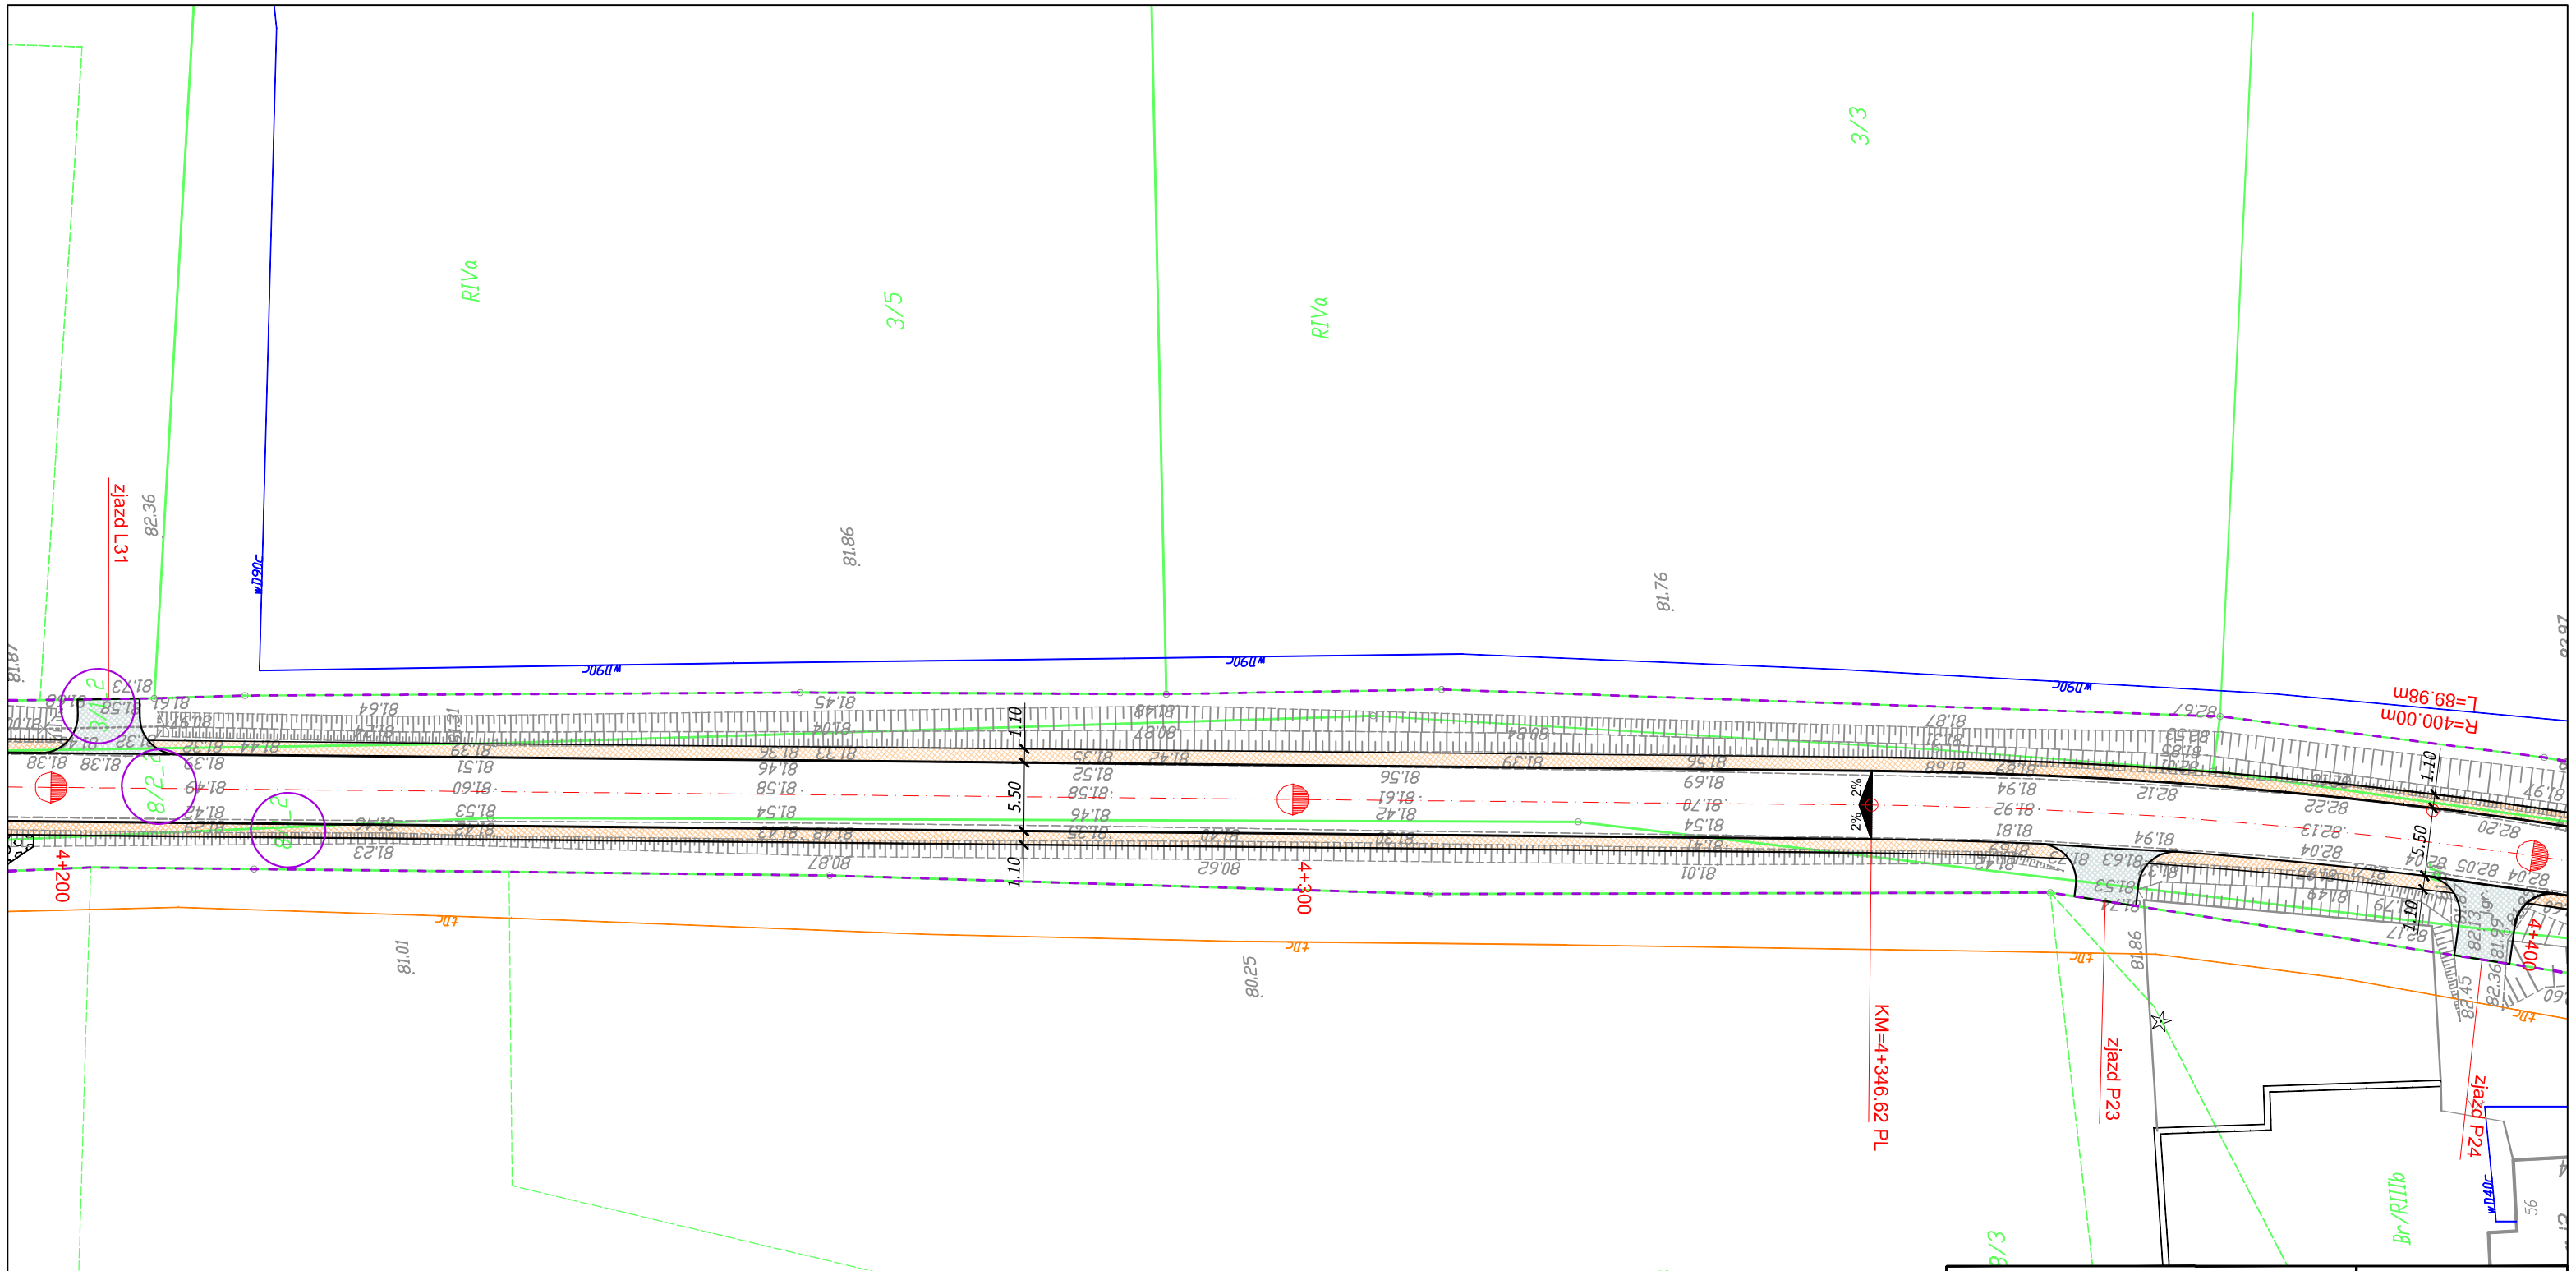


Jednostka projektowa:

**Biuro Projektów Drogowych**
**M STUDIO Maciej Wojnowski**
ul. Gen. Władysława Sikorskiego 1/17c
86-100 Świecie

Zamawiający:

**Powiatowy Zarząd Dróg**
ul. Gen. Józefa Hallera 9
86-100 Świecie

Stadium:

# Projekt Wykonawczy

Temat:

PRZEBUDOWA DROGI POWIATOWEJ NR 1249C
JEŻEWO-PISKARKI-SULNOWO

Branża: DROGOWA

Tytuł rysunku:

## Plan sytuacyjny

SKALA 1:500

ZESPÓŁ PROJEKTOWY

| Funkcja | Imię i Nazwisko | Numer uprawnień | Podpis |
|---|---|---|---|
| PROJEKTANT | mgr inż. Maciej Wojnowski | KUP/0118/PWOD/11 | |

| data | nr rys. | faza | Tom |
|---|---|---|---|
| **08.2016** | **2.24** | **PW** | **-** |