

R1Vα

R12Ib

55/1

R12Ib

02:58

18:08

46:08


KL  
KM=4+983.27

KL  
KM=4+997.75 PL

KL  
KM=5+066.74

PL  
KM=5+122.45

R=1000.00m  
L=69.00m

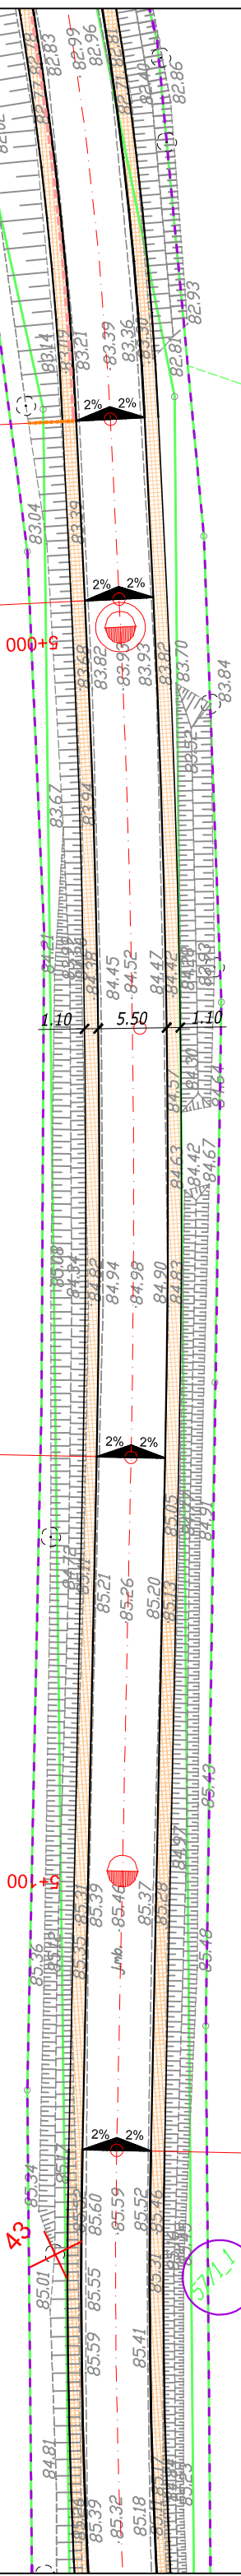

Jednostka projektowa:  
**Biurowisko Projektów Drogowych**  
**M STUDIO Maciej Wojnowski**  
 ul. Gen. Władysława Sikorskiego 1/17c  
 86-100 Świecie

Zamawiający:  
**Powiatowy Zarząd Dróg**  
 ul. Gen. Józefa Hallera 9  
 86-100 Świecie

### Projekt Wykonawczy

Stadium: **Projekt Wykonawczy**

Temat: **PRZEBUDOWA DRUGI POWIATOWEJ NR 1249C  
JEŻEWO-PISKARKI-SULNOWO**

Branża: **DROGOWA**

Tytuł rysunku: **Plan sytuacyjny**

SKALA 1:500

<b>ZESPÓŁ PROJEKTOWY</b>			
Funkcja	Imię i Nazwisko	Numer uprawnień	Podpis
PROJEKTANT	mgr inż. Maciej Wojnowski	KUP/0118/PWOD/11	

data	nr rys.	faza	Tom
08.2016	2.28	PW	-