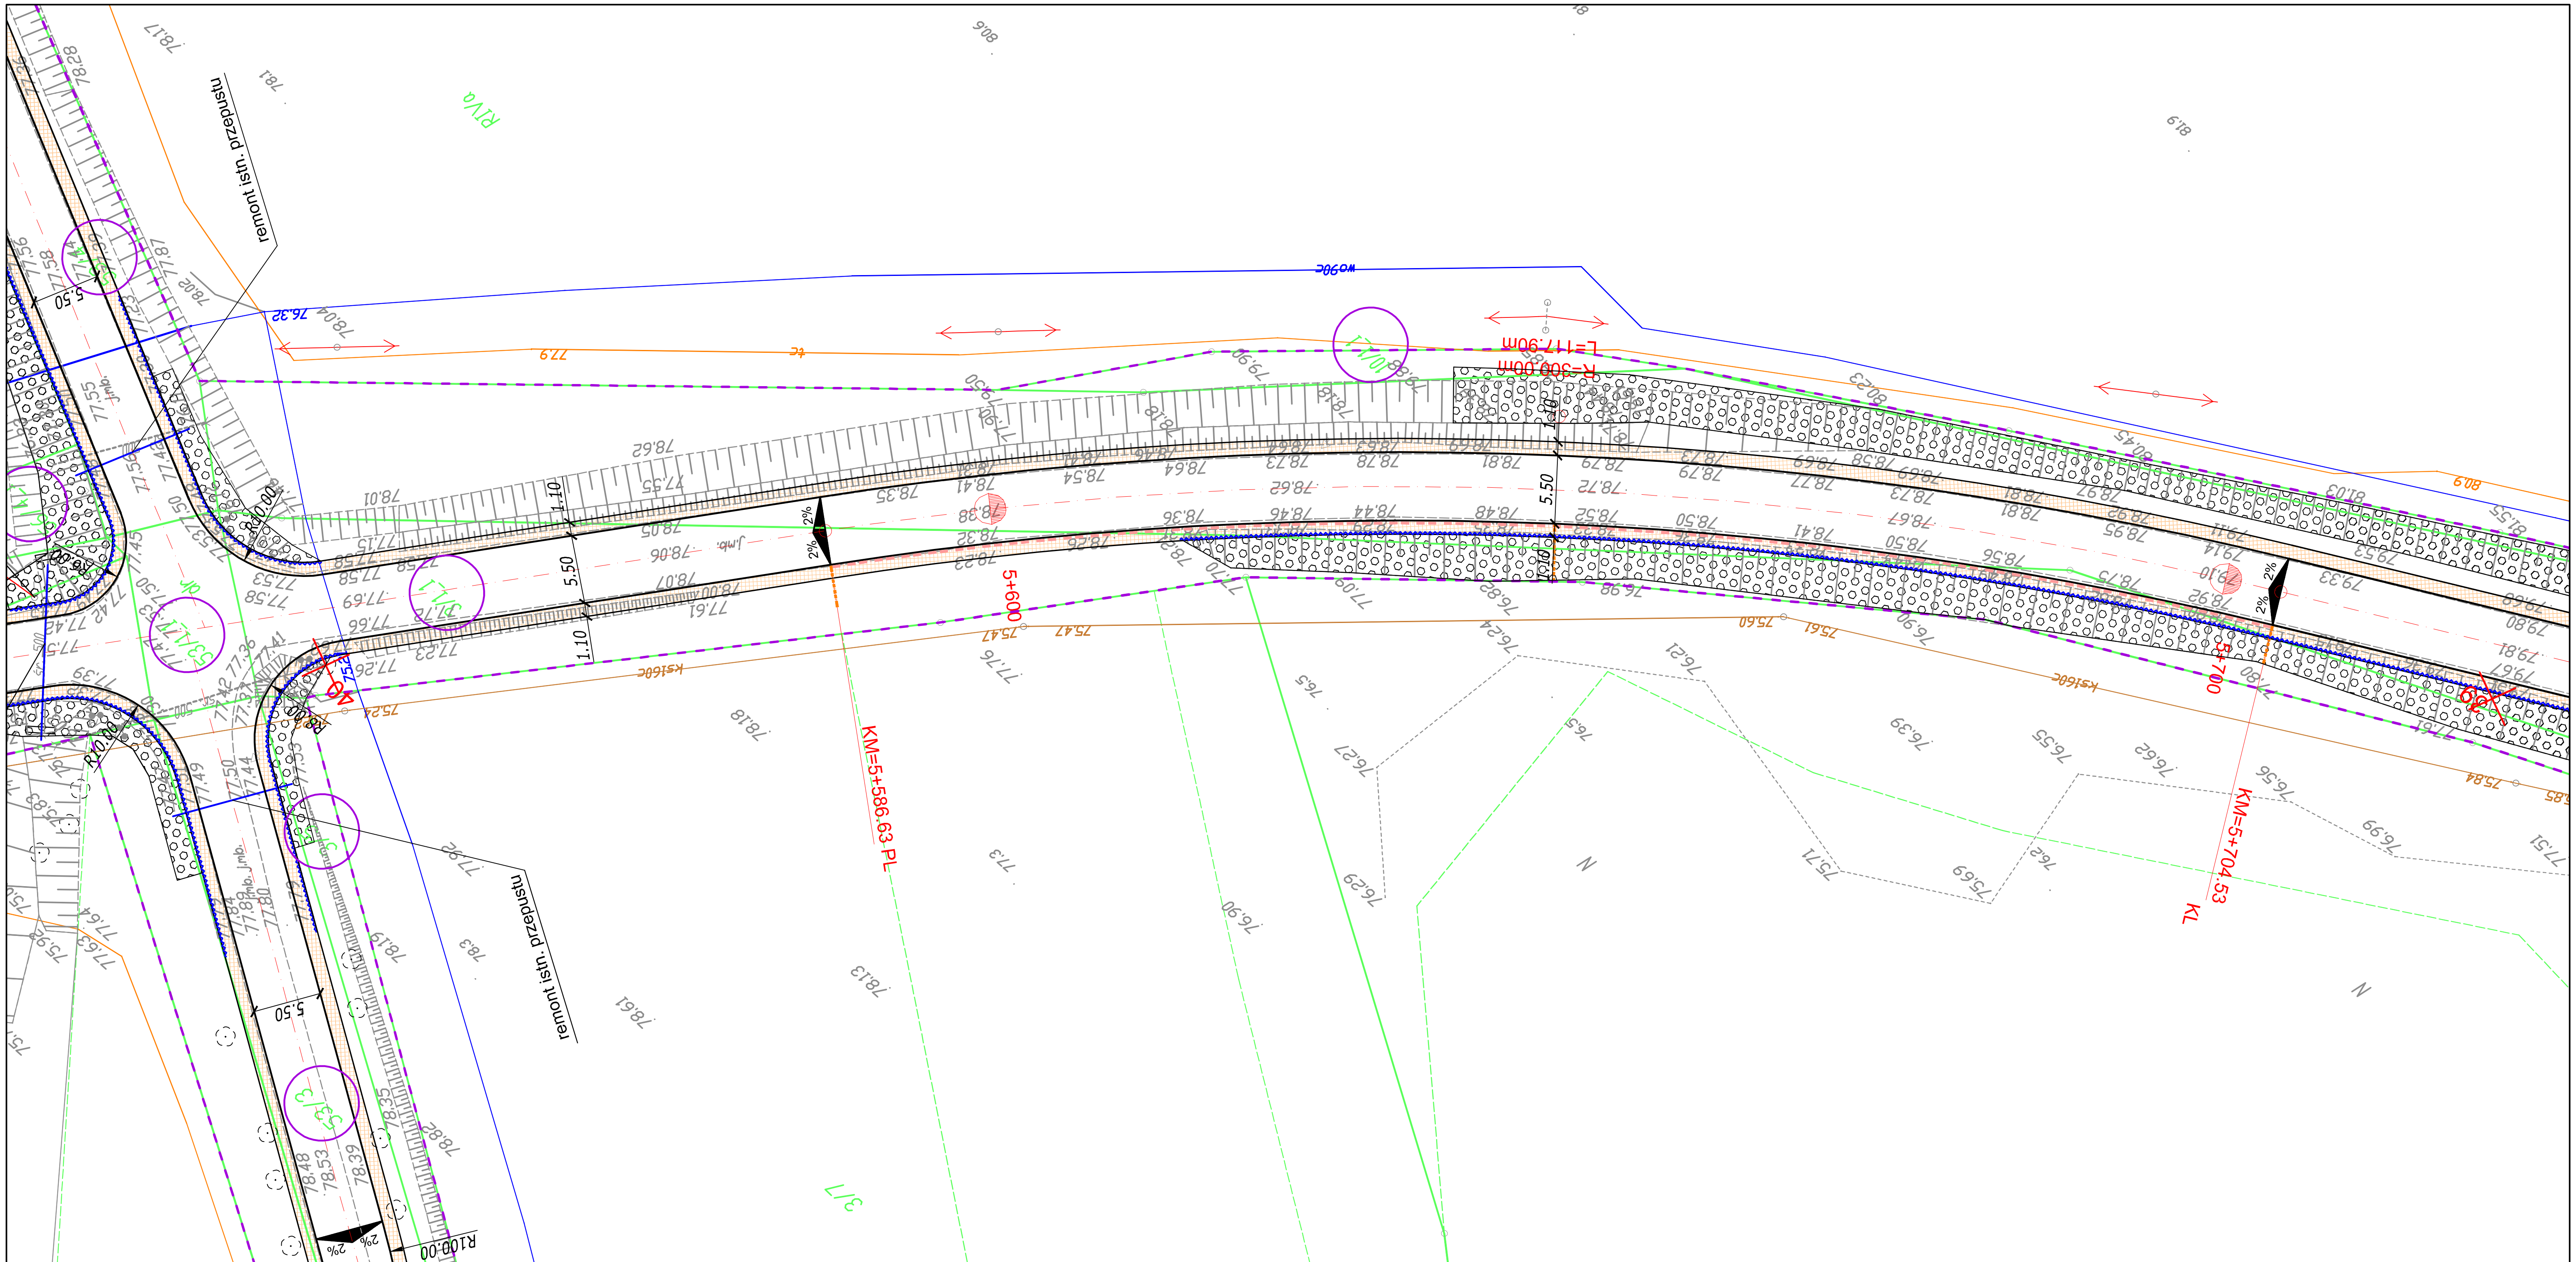

Jednostka projektowa: Biuro Projektów Drogowych M STUDIO Maciej Wojnowski, ul. Gen. Władysława Sikorskiego 1/17c, 86-100 Świecie			Zamawiający: Powiatowy Zarząd Dróg, ul. Gen. Józefa Hallera 9, 86-100 Świecie
Stadium:	Projekt Wykonawczy		
Temat:	PRZEBUDOWA DROGI POWIATOWEJ NR 1249C JEŻEWO-PISKARKI-SULNOWO		
Branża:	DROGOWA		
Tytuł rysunku:	Plan sytuacyjny		SKALA 1:500
ZESPÓŁ PROJEKTOWY			
Funkcja	Imię i Nazwisko	Numer uprawnień	Podpis
PROJEKTANT	mgr inż. Maciej Wojnowski	KUP/0118/PWOD/11	
data: 08.2016	nr rys.: 2.32	faza: PW	Tom: -