

IZIW4-505-55/2016

Bydgoszcz, 07.07.2016

Biuro Projektów Drogowych
M STUDIO Maciej Wojnowski
ul. Gen. W. Sikorskiego 1/17c
86-100 Świecie

Odpowiadając na pismo nr MS-08/02/2016 z dnia 03.06.2016 r. PKP Polskie Linie Kolejowe S.A. Zakład Linii Kolejowych w Bydgoszczy uzgadnia dokumentację projektową pn. „Przebudowa drogi powiatowej nr 1249C Jeżewo – Piskarki – Sulnowo. Projekt wykonawczy”, w zakresie wykonania remontu nawierzchni drogi powiatowej na przejeździe kolejowo-drogowym w km 127,306 linii kolejowej nr 208 Działdowo – Chojnice, na obszarze z infrastrukturą kolejową na nieruchomości gruntowej nr 175/2 obręb Jeżewo.

Dokumentację uzgadniamy z uwagą zachowania podczas wykonywania robót ziemnych szczególnej ostrożności (wykonania przekopów kontrolnych), ze względu na zlokalizowanie z obu stron jezdni kabli zasilania oświetlenia przejazdu oraz tras kablowych sterowania ruchem kolejowym.

Jednocześnie uzgadniamy wykonywanie robót ziemnych w odległości od 4 do 20 m od granicy obszaru kolejowego działek nr 200 i 215 obręb Jeżewo.

Informujemy, że przystąpienie do realizacji przedmiotowego zamierzenia budowlanego wymaga spełnienia następujących warunków:

1. uzgodnienia dokumentacji projektowej w zakresie robót w obrębie toru nr 3 z jego zarządcą: PKP S.A. Oddział Gospodarowania Nieruchomościami w Gdańsku, ul. Dyrekcyjna 2/4, 80-958 Gdańsk;
2. zawarcia przez inwestora/wykonawcę umowy z tutejszym Zakładem, regulującej zasady i warunki realizacji robót na obszarze z infrastrukturą kolejową (wystąpienia o zawarcie umowy należy dokonać z wyprzedzeniem min. 120 dni przed planowanym terminem przystąpienia do prac, z uwagi na ewentualną potrzebę opracowania szczegółowej organizacji prowadzenia ruchu pociągów w czasie wykonywania robót budowlanych);
3. protokolarnego udostępnienia obszaru z infrastrukturą kolejową na czas prowadzenia robót (zamiar rozpoczęcia robót należy zgłosić do Zakładu Linii Kolejowych w Bydgoszczy z wyprzedzeniem min. 14 dni).

Ponadto zaznaczamy:

- W przypadku rozpoczęcia robót na obszarze z infrastrukturą kolejową bez uprzedniego zgłoszenia powiadomiony zostanie właściwy organ nadzoru budowlanego.

- Kosztami wynikłymi z udziału naszego przedstawiciela w komisjach udostępnienia obszaru z infrastrukturą kolejową, odbioru ostatecznego robót oraz za ewentualnie sprawowany nadzór (z wliczeniem kosztów dojazdu i powrotu) obciążony zostanie Inwestor.
- W przypadku stwierdzenia konieczności usunięcia, względnie przebudowy niezainwentaryzowanych urządzeń podziemnych inwestor zobowiązany jest usunąć je lub przebudować – po uzgodnieniu z tutejszym Zakładem, we własnym zakresie i na własny koszt.
- Inwestor/wykonawca odpowiada za ewentualne wypadki i szkody związane z prowadzeniem robót na terenie kolejowym.
- Po zakończeniu robót teren należy uporządkować.

Ważność uzgodnienia wygasa z upływem trzech lat od chwili jego wydania. Od niniejszego uzgodnienia przysługuje prawo wniesienia odwołania w terminie 14 dni od daty doręczenia do Zakładu Linii Kolejowych w Bydgoszczy, ul. Zygmunta Augusta 1, 85-082 Bydgoszcz.

Nadmieniamy, że uzgodnienie dokumentacji projektowej uwzględniać powinno również stanowisko następujących spółek: 1) PKP Energetyka S.A., Oddział w Warszawie – Dystrybucja Energii Elektrycznej, Pomorski Rejon Dystrybucji, Ekspozytura Bydgoszcz, ul. Żeglarska 2, 85-519 Bydgoszcz; 2) TK Telekom Sp. z o.o., ul. Kijowska 10/12A, 03-743 Warszawa; 3) PKP Utrzymanie Sp. z o.o., ul. Targowa 74, 03-734 Warszawa.


Za wydane uzgodnienie wystawiona zostanie faktura VAT.

ZASTĘPCA DYREKTORA







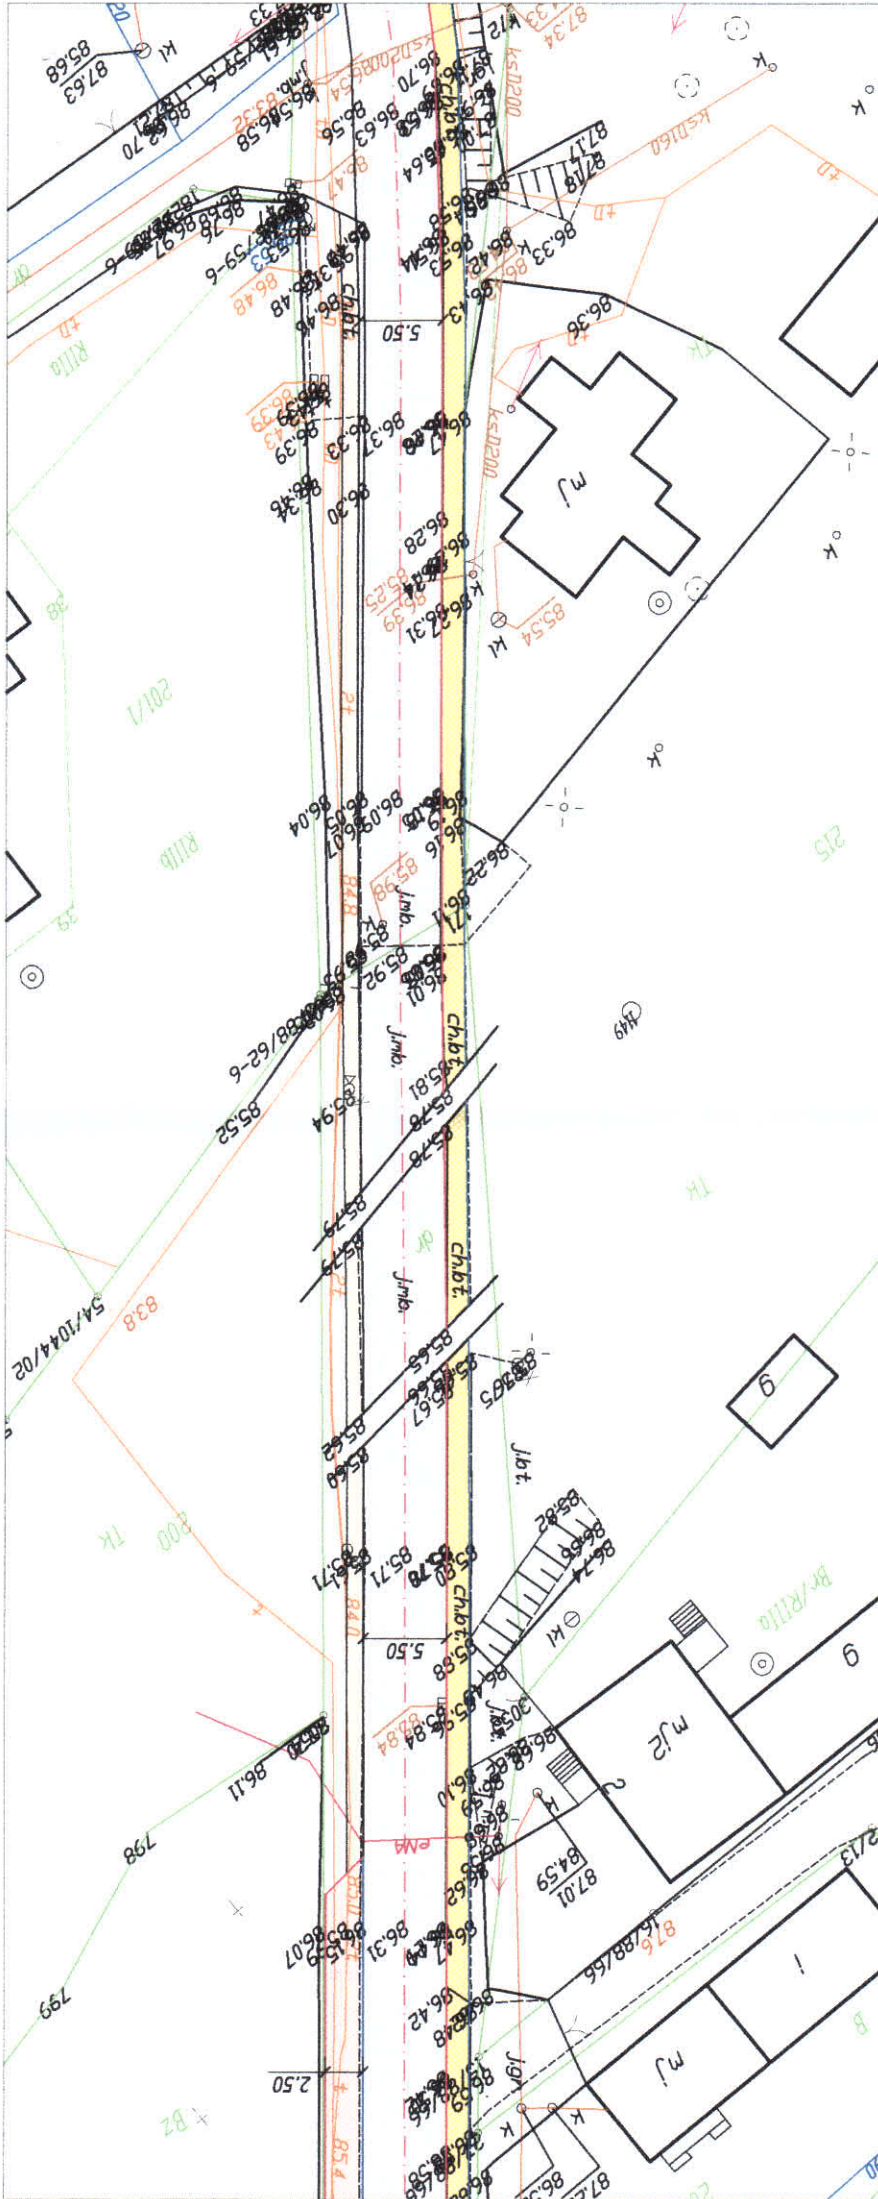





Piotr Kwabiszewski

Inwestor:

- Powiatowy Zarząd Dróg w Świeciu
ul. Gen. Józefa Hallera 9, 86-100 Świecie.



LEGENDA:

-  Nawierzchnia jezdni z betonu asfaltowego
-  Nawierzchnia chodnika z kostki brukowej betonowej (szara)
-  Powierzchnia utwardzona z kostki brukowej betonowej (kolor)
-  Pobocze z kruszywa łamanego stabilizowanego mechanicznie 0/31,5mm
-  Projektowana oś
-  Granica działki
-  Istniejąca sieć telekomunikacyjna
-  Istniejąca sieć energetyczna
-  Istniejąca sieć wodociągowa
-  Istniejąca sieć kanalizacji deszczowej
-  Istniejąca sieć kanalizacji sanitarnej
-  Istniejąca sieć gazowa



PKP Polskie Linie Kolejowe S.A.
Zakład Linii Kolejowych w Bydgoszczy
05-082 Bydgoszcz, ul. Zygmunta Augusta 1

UZGADNIAM

opinię zwrócić proszę na: rz(ul-sos-ss)20x6

04 07.2016

ZASTĘPCA DYREKTORA

Piotr Kwabiszewski

Jednostka projektowa:
M STUDIO
Biurowo Projektów Drogowych
M STUDIO Maciej Wojnowski
ul. Gen. Władysława Sikorskiego 1/17c
86-100 Świecie

Zamawiający:
Powiatowy Zarząd Dróg
ul. Gen. Józefa Hallera 9
86-100 Świecie

Stadium: **Projekt Wykonawczy**

Temat: PRZEBUDOWA DRUGI POWIATOWEJ NR 1249C
JEŻEWO-PISKARKI-SULNOWO

Branża: DROGOWA

Tytuł rysunku: Plan sytuacyjny

SKALA 1:500

ZESPÓŁ PROJEKTOWY	
Funkcja	Imię i Nazwisko
PROJEKTANT	mgr inż. Maciej Wojnowski
data	nr rys.
06.2016	2
Podpis	Numer uprawnień
M. Wojnowski	KUP/0118/PWOD/11
Tom	faza
-	PW