

Warszawa, 17/06/2016

Waldemar Blaszkę
Zespół Uzgodnień Dokumentacji –
Dział Utrzymania Infrastruktury Sieciowej
e-mail: w.blaszke@tktelekom.pl
tel.: + 48 58 721 1356

**Biuro Projektów Drogowych
M STUDIO Maciej Wojnowski**

Nr ref.: LBPSe-508-0516/16

Dotyczy: Uzgodnienie przebudowy drogi powiatowej nr 1249C Jeżewo - Piskarki - Sulnowo w zakresie skrzyżowania z linią kolejową nr 208 Działdowo - Chojnice - istniejący przejazd kolejowy.

Odpowiadając na wniosek MS-11/02/2016 z dnia 03.06.2016 r. TK Telekom sp. z o. o. uzgadnia przebudowę drogi powiatowej nr 1249C Jeżewo -Piskarki - Sulnowo w zakresie skrzyżowania z linią kolejową nr 208 Działdowo - Chojnice - istniejący przejazd kolejowy bez uwag.

W zakresie skrzyżowania z linią kolejową nr 208 Działdowo – Chojnice, działki nr 218/1 i 175/2 obręb Jeżewo, brak infrastruktury światłowodowej naszej Spółki.

Powyższe uzgodnienie dotyczy wyłącznie branży telekomunikacyjnej należącej do TK Telekom sp. z o.o. Ważność uzgodnienia wygasa z upływem dwóch lat od chwili jego wydania, jeśli w tym okresie nie zostanie rozpoczęta realizacja zadania.

Z poważaniem

Specjalista ds. dokumentacji
technicznej



Waldemar Blaszkę



źródło: www.openstreetmap.org

Jednostka projektowa:



**Biuro Projektów Drogowych
M STUDIO Maciej Wojnowski**
ul. Gen. Władysława Sikorskiego 1/17c
86-100 Świecie

Zamawiający:

Powiatowy Zarząd Dróg
ul. Gen. Józefa Hallera 9
86-100 Świecie

Stadium:

Projekt Wykonawczy

Temat:

PRZEBUDOWA DROGI POWIATOWEJ NR 1249C
JEŻEWO-PISKARKI-SULNOWO

Branża:

DROGOWA


Tytuł rysunku:

Plan orientacyjny

ZESPÓŁ PROJEKTOWY

Funkcja	Imię i Nazwisko	Numer uprawnień	Podpis
PROJEKTANT	mgr inż. Maciej Wojnowski	KUP/0118/PWOD/11	<i>Wojnowski</i>

data	nr rys.	faza	Tom
06.2016	1.	PW	-

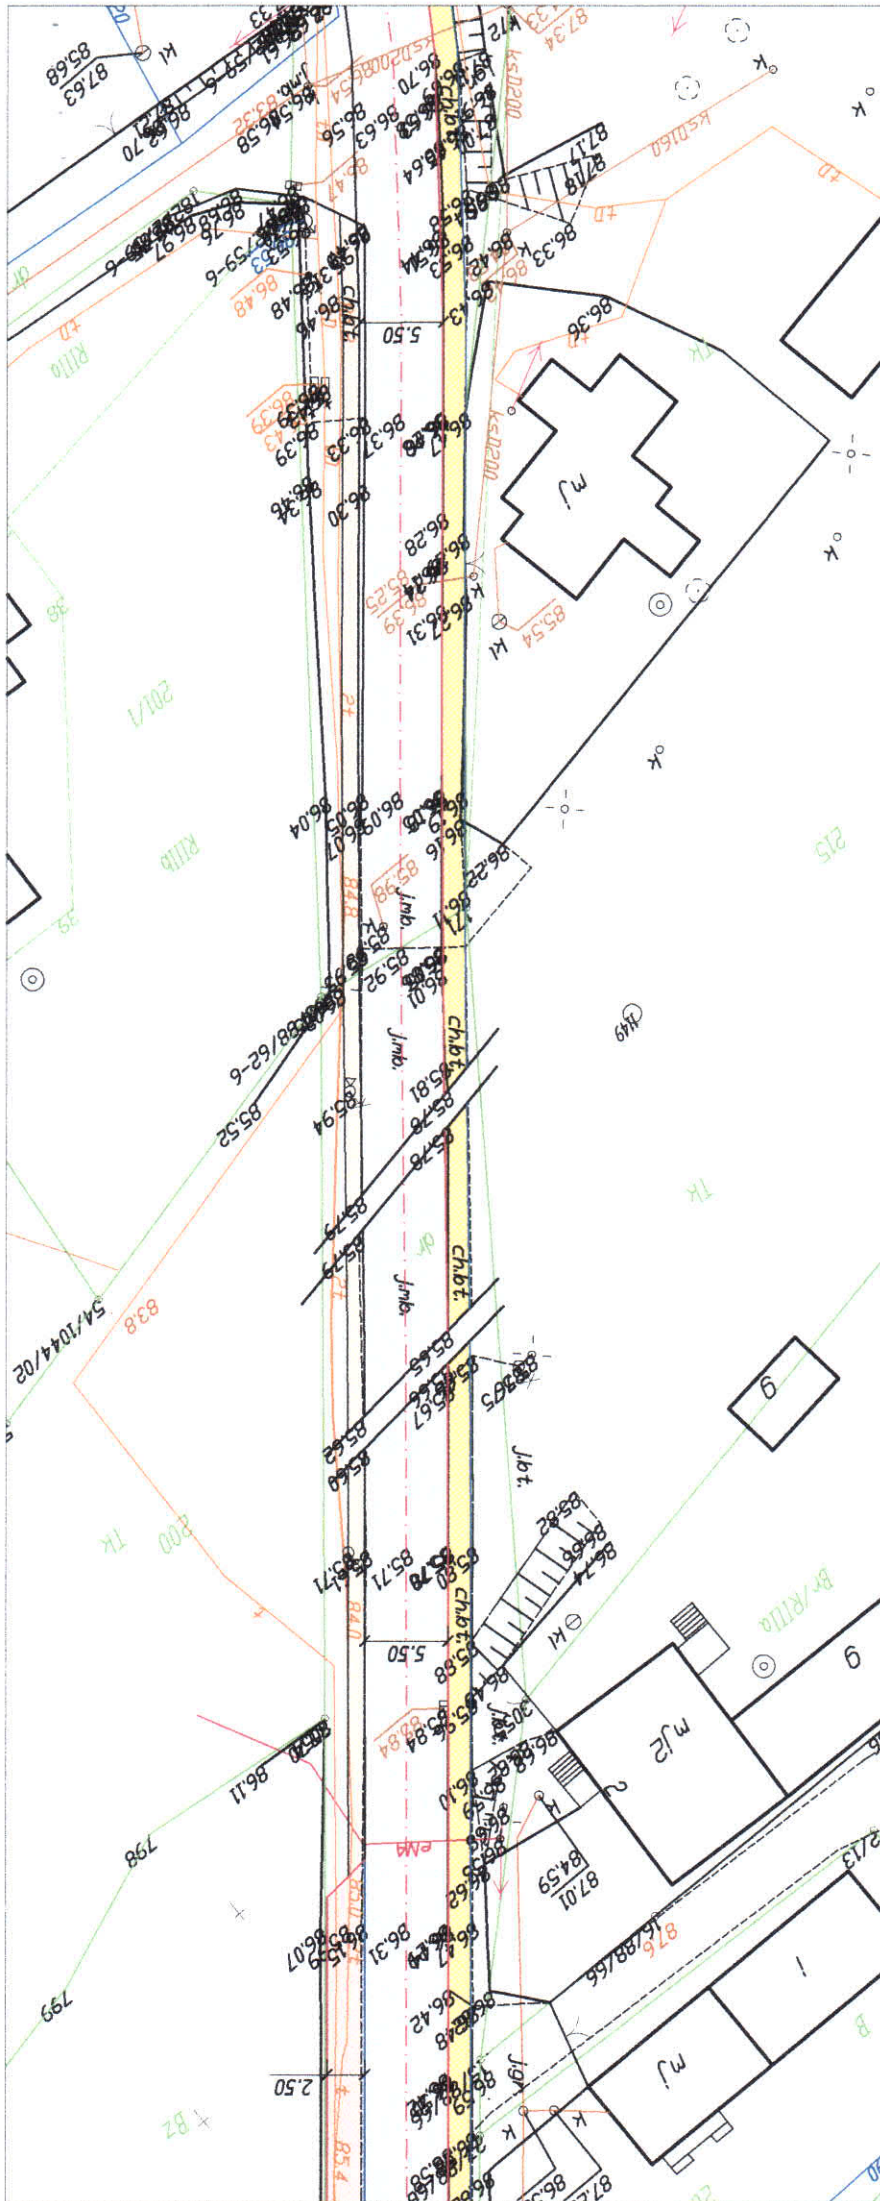

Jednostka projektowa:
M STUDIO
 Biuro Projektów Drogowych
 M STUDIO Maciej Wojnowski
 ul. Gen. Władysława Sikorskiego 1/17c
 86-100 Świecie

Zamawiający:
 Powiatowy Zarząd Dróg
 ul. Gen. Józefa Hallera 9
 86-100 Świecie

Stadium:
Projekt Wykonawczy

Temat:
 PRZEBUDOWA DROGI POWIATOWEJ NR 1249C
 JEŻEWO-PISKARKI-SULNOWO

Branża:
 DROGOWA

Tytuł rysunku:
 Plan sytuacyjny

SKALA 1:500

Funkcja
 Imię i Nazwisko
 Numer uprawnień
 Podpis

PROJEKTANT
 mgr inż. Maciej Wojnowski
 KUP/0118/PWOD/11
M. Wojnowski

data
 nr rys.
 faza
 Tom

06.2016
2
PW

ZESPÓŁ PROJEKTOWY

LEGENDA:

- Nawierzchnia jezdni z betonu asfaltowego
- Nawierzchnia chodnika z kostki brukowej betonowej (szara)
- Powierzchnia utwardzona z kostki brukowej betonowej (kolor)
- Pobocze z kruszywa łamanego stabilizowanego mechanicznie 0/31,5mm
- Projektowana oś
- Granica działki
- Istniejąca sieć telekomunikacyjna
- Istniejąca sieć energetyczna
- Istniejąca sieć wodociągowa
- Istniejąca sieć kanalizacji deszczowej
- Istniejąca sieć kanalizacji sanitarnej
- Istniejąca sieć gazowa

*Brak infrastruktury
 światłowodowej TK Telekom
 zgodnie z pisemem
 LBpse-508-0516/16*

TK Telekom spółka z o.o.
 ul. Kijowska 10/12A, 03-743 Warszawa
 NIP: 526-25-48-753, Regon 017322058
 KRS: 0000024788

Specjalista ds. dokumentacji
 technicznej

17.06.2016

Waldemar Błaszkę