



PKP UTRZYMANIE

Andrzej Łopatniuk  
UTM Wydział Modernizacji Infrastruktury i Uzgodnień Dokumentacji  
Andrzej.Lopatniuk@telkol.eu  
tel.: 58 7215428  
Nr pisma: UTM5-504-477/2016

Gdańsk, 21.06.2016

**Biuro Projektów Drogowych  
M Studio Maciej Wojnowski  
ul. Gen. W. Sikorskiego 1/17c  
86-100 Świecie**

Uzgodnienie: **projektu skrzyżowania z linią kolejową nr 208, km. 127,306**

PKP Utrzymanie uzgadnia załączony projekt.

Kolorem zielonym zaznaczono przebiegającą w pobliżu kablową i napowietrzną linię telekomunikacyjną PKP Utrzymanie. Podczas prac należy zachować niezbędną ostrożność, by nie naruszyć przewodów ani konstrukcji wsporczych,

Przed przystąpieniem do prac ziemnych powiadomić p. Jarosława Objalskiego, Tel. 697045503, e-mail [jaroslaw.objalski@telkol.eu](mailto:jaroslaw.objalski@telkol.eu) z wyprzedzeniem 14 dni.

Wykonawca robót będzie obciążony finansowo za wszelkie ewentualne straty spółki PKP Utrzymanie wynikłe ze spowodowania awarii linii telekomunikacyjnej podczas robót (zerwanie, uszkodzenie lub kradzież); dotyczy to zarówno kosztów usunięcia awarii linii jak też kosztów odszkodowań na rzecz klientów Spółki PKP Utrzymanie za przerwy w łączności i w świadczeniu innych usług telekomunikacyjnych.

Powyższe uzgodnienie dotyczy wyłącznie urządzeń należących do Spółki PKP Utrzymanie. Ważność uzgodnienia wygasa z upływem dwóch lat od chwili jego wydania, jeśli w tym czasie nie zostanie rozpoczęta realizacja zadania.

Z poważaniem  
Z up. DYREKTORA DZIAŁU TECHNICZNEGO  
  
Grzegorz Bonk



**droga powiatowa nr 1249C**


źródło: www.openstreetmap.org

Jednostka projektowa: <b>M STUDIO</b> Biurowo Projektów Drogowych M STUDIO Maciej Wojnowski ul. Gen. Władysława Sikorskiego 1/17c 86-100 Świecie	Zamawiający: <b>Powiatowy Zarząd Dróg</b> ul. Gen. Józefa Hallera 9 86-100 Świecie
---	---

Stadium:	<b>Projekt Wykonawczy</b>
Temat:	PRZEBUDOWA DROGI POWIATOWEJ NR 1249C JEŻEWO-PISKARKI-SULNOWO
Branża:	DROGOWA
Tytuł rysunku:	<b>Plan orientacyjny</b>

ZESPÓŁ PROJEKTOWY			
Funkcja	Imię i Nazwisko	Numer uprawnień	Podpis
PROJEKTANT	mgr inż. Maciej Wojnowski	KUP/0118/PWOD/11	<i>Maciej Wojnowski</i>

data	nr rys.	faza	Tom
<b>06.2016</b>	<b>1.</b>	<b>PW</b>	<b>-</b>

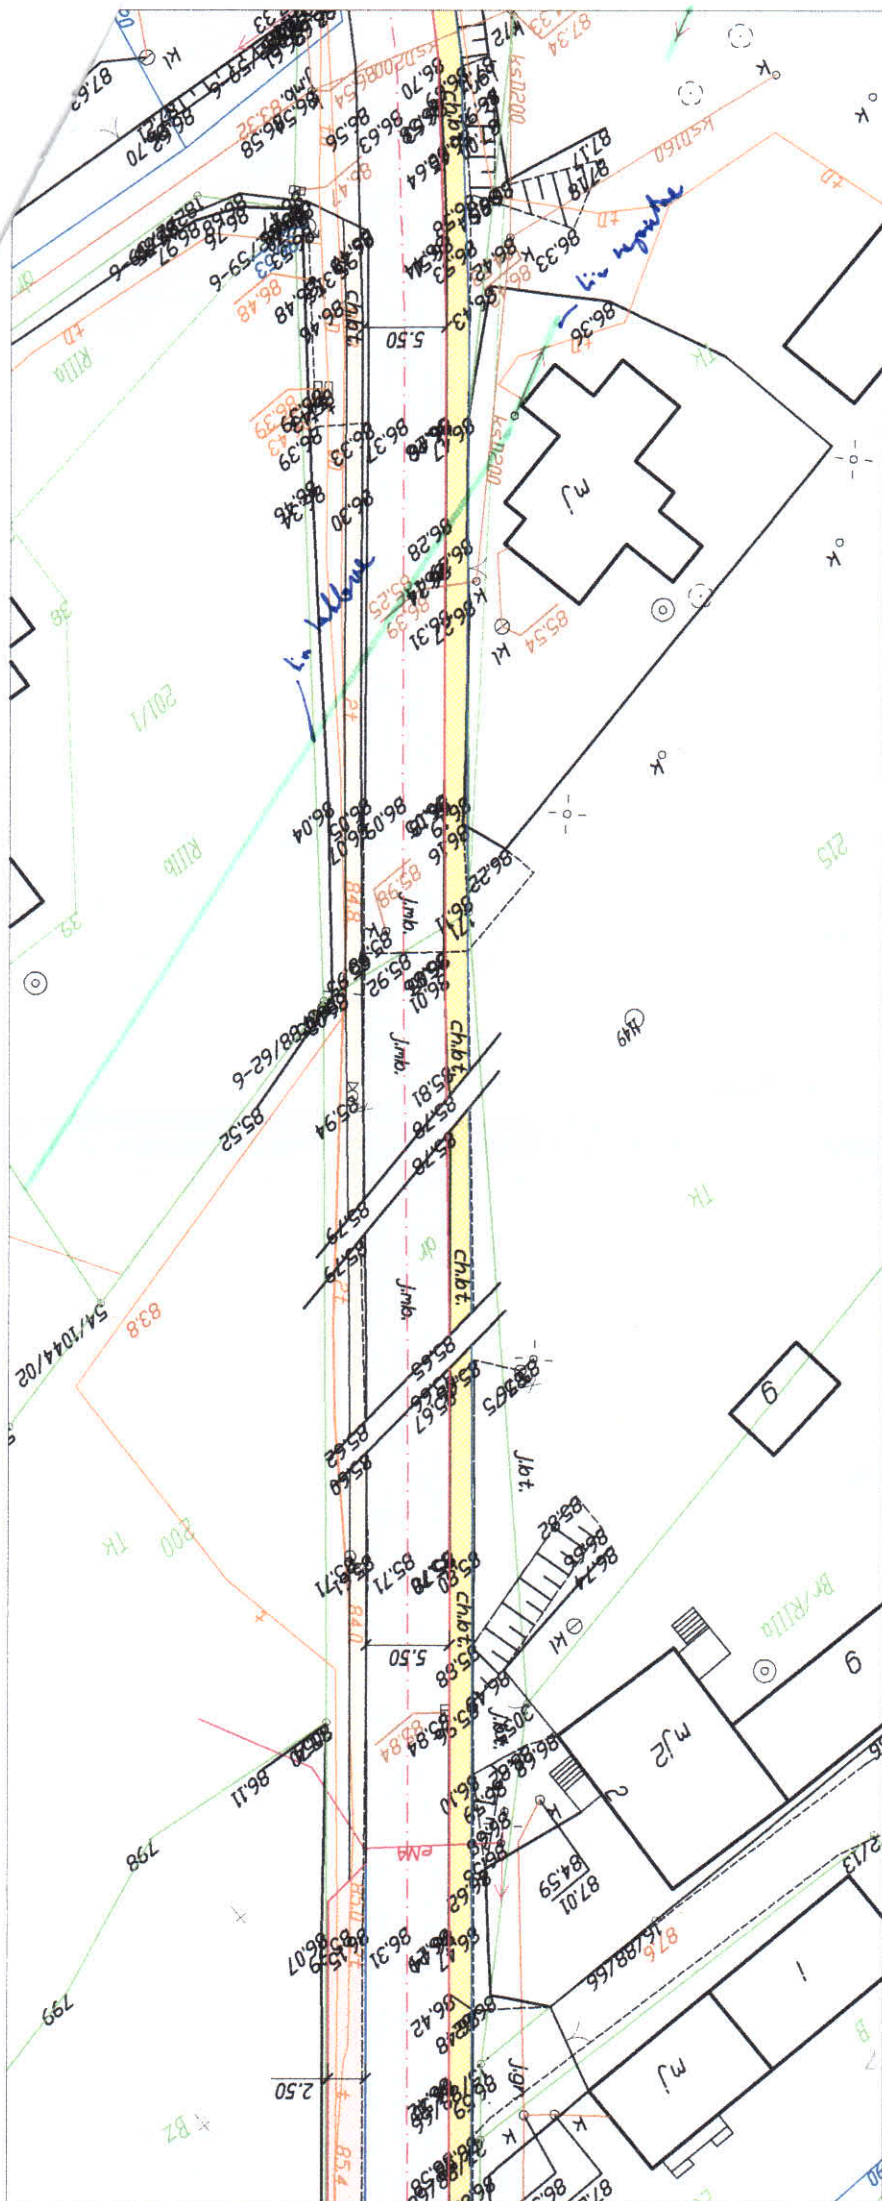

Jednostka projektowa: <b>Biurowisko Projektów Drogowych</b> <b>M STUDIO Maciej Wojnowski</b> ul. Gen. Władysława Sikorskiego 1/17c 86-100 Świecie		Zamawiający: <b>Powiatowy Zarząd Dróg</b> ul. Gen. Józefa Hallera 9 86-100 Świecie	
<b>Projekt Wykonawczy</b>			
Stadium:			
Temat: PRZEBUDOWA DROGI POWATOWEJ NR 1249C JEZEWO-PISKARKI-SULNOWO			
Branża: DROGOWA			
Tytuł rysunku: Plan sytuacyjny			
SKALA 1:500			
<b>ZESPÓŁ PROJEKTOWY</b>			
Funkcja PROJEKTANT	Imię i Nazwisko mgr inż. Maciej Wojnowski	Numer uprawnień KUPI/0118/PWOD/11	Podpis <i>Wojnowski</i>
data <b>06.2016</b>	nr rys. <b>2.</b>	faza <b>PW</b>	Tom -

**LEGENDA:**

- Nawierzchnia jezdni z betonu asfaltowego
- Nawierzchnia chodnika z kostki brukowej betonowej (szara)
- Powierzchnia utwardzona z kostki brukowej betonowej (kolor)
- Pobocze z kruszywa łamanego stabilizowanego mechanicznie 0/31,5mm
- Projektowana oś
- Granica działki
- Istniejąca sieć telekomunikacyjna
- Istniejąca sieć energetyczna
- Istniejąca sieć wodociągowa
- Istniejąca sieć kanalizacji deszczowej
- Istniejąca sieć kanalizacji sanitarnej
- Istniejąca sieć gazowa

PKP Utrzymanie spółka z o.o.  
 ul. Targowa 74, 03-734 Warszawa  
 NIP 113-28-75-351, REGON: 147190507  
 KRS: 0000504917

Uzgodniono *21.08.2016*  
*Utrzymanie*

STANOWISKO DS.  
 Uzgodnienia Dokumentacji

Andrzej Łopatniuk

Zap. DYPLOMATYKA I GRAFKA TECHNICZNA

Grzegorz Pionk