



Bydgoszcz, dnia 22.06.2016r.
ERD 5b – 5512 / 071 / 16

**Biuro Projektów Drogowych
M STUDIO Maciej Wojnowski
ul. Gen. W. Sikorskiego 1/17c
86-100 Świecie**

PKP Energetyka Oddział w Warszawie – Dystrybucja Energii Elektrycznej Pomorski Rejon Dystrybucji w odpowiedzi na Wasze pismo MS-10/02/2016 informuje, że uzgadnia rozwiązania projektowe pn. „Budowa drogi powiatowej nr 1249C Jezewo-Piskarki-Sulnowo” bez uwag – brak naszej infrastruktury.

Zastępca Kierownika
Pomorskiego Rejonu Dystrybucji

Leszek Kostrzewski

Specjalista

Jerzy Wilamowski

W załączeniu:

1. rys nr 1, 2.
2. Faktura VAT ED5/1/0115/16/UI/P

PKP Energetyka S.A.
z siedzibą w Warszawie
ul. Hoża 63/67
00-681 Warszawa
**Oddział w Warszawie –
Dystrybucja Energii Elektrycznej
Pomorski Rejon Dystrybucji
Ekspozytura w Bydgoszczy**
ul. Żeglarska 2
85-519 Bydgoszcz
tel. +48 52 518 33 74
fax +48 52 518 13 74
ed.rd10@pkpenergetyka.pl

Sąd Rejonowy dla m. st. Warszawy
XII Wydział Gospodarczy
Krajowego Rejestru Sądowego
numer KRS 0000322634
NIP: 526-25-42-704
REGON: 017301607
kapitał zakładowy: 844 885 320,00
(wplacony w całości)

www.pkpenergetyka.pl



źródło: www.openstreetmap.org

PKP Energetyka S.A.
Oddział w Warszawie –
Dystrybucja Energii Elektrycznej
Pomorski Rejon Dystrybucji
Ekspozytura
 ul. Żeglarska 2, 85-519 Bydgoszcz
uzg ERD 56-5512/1/16
22.06.16

Specjalista

Jerzy Wilamowski

Jednostka projektowa:



Biuro Projektów Drogowych
M STUDIO Maciej Wojnowski
 ul. Gen. Władysława Sikorskiego 1/17c
 86-100 Świecie

Zamawiający:

Powiatowy Zarząd Dróg
 ul. Gen. Józefa Hallera 9
 86-100 Świecie

Stadium:

Projekt Wykonawczy

Temat:

PRZEBUDOWA DROGI POWIATOWEJ NR 1249C
 JEZEWO-PISKARKI-SULNOWO

Branża:

DROGOWA


Tytuł rysunku:

Plan orientacyjny

ZESPÓŁ PROJEKTOWY

Funkcja	Imię i Nazwisko	Numer uprawnień	Podpis
PROJEKTANT	mgr inż. Maciej Wojnowski	KUP/0118/PWOD/11	<i>Wojnowski</i>

data	nr rys.	faza	Tom
06.2016	1.	PW	-

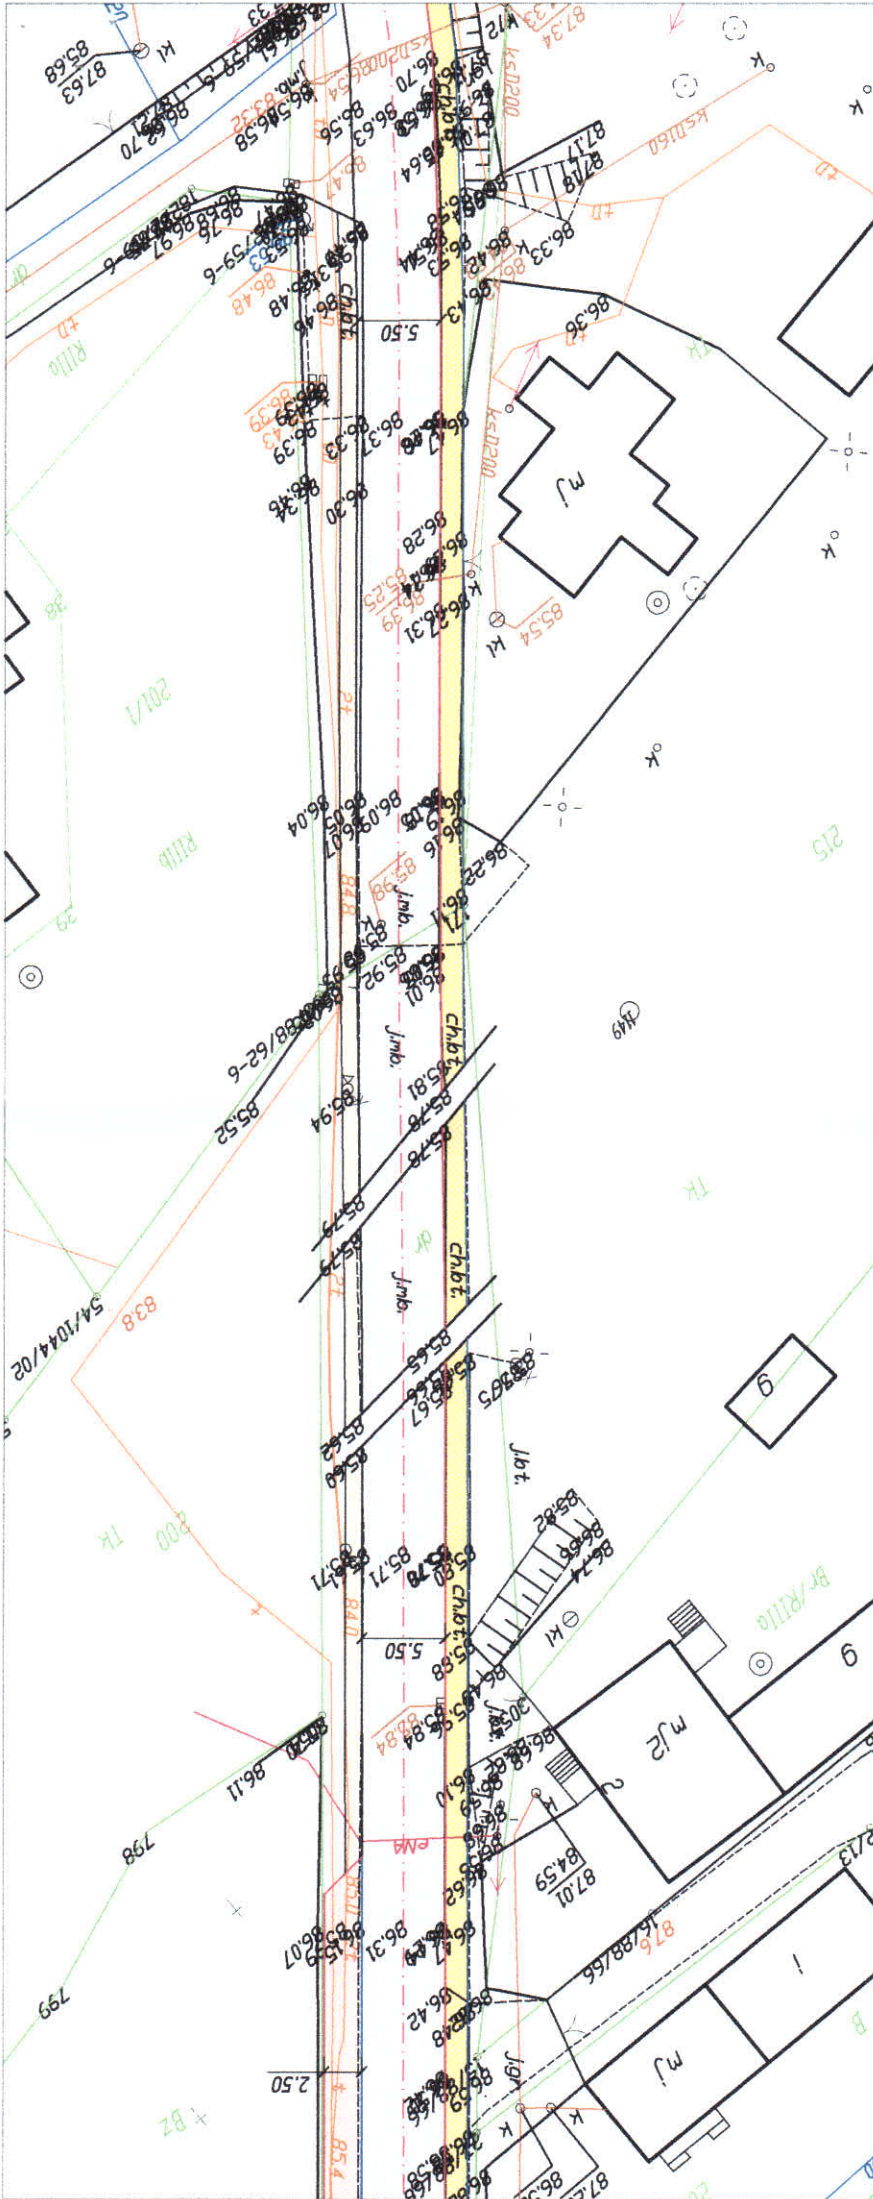

Jednostka projektowa:
M STUDIO
 Biuro Projektów Drogowych
 M STUDIO Maciej Wojnowski
 ul. Gen. Władysława Sikorskiego 1/17c
 86-100 Świecie

Zamawiający:
 Powiatowy Zarząd Dróg
 ul. Gen. Józefa Hallera 9
 86-100 Świecie

Stadium:
Projekt Wykonawczy

Temat:
 PRZEBUDOWA DRUGI POWIATOWEJ NR 1249C
 JEZEWO-PISKARKI-SULNOWO

Branża:
 DROGOWA

Tytuł rysunku:
 Plan sytuacyjny

SKALA 1:500

PKF Energetyka S.A.
 Oddział w Warszawie--
 Dystrybucja Energii Elektrycznej
 Pomorski Rejon Dystrybucji
 Ekspozytura
 ul. Żeglarska 2, 85-519 Bydgoszcz:
 1229 ERD5-5512/1074/16
 22.06.16

Specjalista
 Jerzy Wiliński

LEGENDA:

- Nawierzchnia jezdni z betonu asfaltowego
- Nawierzchnia chodnika z kostki brukowej betonowej (szara)
- Powierzchnia utwardzona z kostki brukowej betonowej (kolor)
- Pobocze z kruszywa łamanego stabilizowanego mechanicznie 0/31,5mm
- Projektowana oś
- Granica działki
- Istniejąca sieć telekomunikacyjna
- Istniejąca sieć energetyczna
- Istniejąca sieć wodociągowa
- Istniejąca sieć kanalizacji deszczowej
- Istniejąca sieć kanalizacji sanitarnej
- Istniejąca sieć gazowa

ZESPÓŁ PROJEKTOWY		ZESPÓŁ PROJEKTOWY	
Funkcja	Imię i Nazwisko	Numer uprawnień	Podpis
PROJEKTANT	mgr inż. Maciej Wojnowski	KUP/0118/PWOD/11	<i>Maciej Wojnowski</i>
data	nr rys.	faza	Tom