



Polska Spółka Gazownictwa sp. z o.o.
Oddział w Gdańsku
ul. Wałowa 41/43, 80-858 Gdańsk
tel. 58 326 35 00, faks. 58 326 35 04

Dział Zarządzania Majątkiem Sieciowym (OTI)
ul. Wałowa 41/43, 80-858 Gdańsk
uzgodnienia.gdansk@psgaz.pl

UZGODNIENIE NR 4378/BR/OTI/2016 z dnia: 2016-06-22

Zadanie: Przebudowa drogi powiatowej nr 1249C Jeżewo-Piskarki-Sulnowo.

Opracowanie: Plan sytuacyjny.

Miejscowość: Świecie (gm. Świecie)

Adres: Jeżewo-Piskarki-Sulnowo

Projektant: Maciej Wojnowski, upr. nr: KUP/0118/PWOD/11

Inwestor: Powiatowy Zarząd Dróg w Świeciu Gen. Józefa Hellera 9 86-100 Świecie

Opracowanie jw. UZGADNIA SIĘ.

Warunki uzgodnienia zawarto na drugiej stronie.

4378/BR/OTI/2016

Warunki uzgodnienia:

1. Rozpoczęcie robót należy zgłosić pisemnie, w siedzibie właściwego, dla terenu inwestycji, Rejonu Dystrybucji Gazu, nie później niż 7 dni przed planowanym terminem ich rozpoczęcia.
2. W przypadku natrafienia na niezainwentaryzowaną sieć gazową należy wstrzymać prace i niezwłocznie powiadomić właściwy, dla terenu inwestycji, Rejon Dystrybucji Gazu.
3. Wszelkie uszkodzenia sieci gazowej Inwestor i Wykonawca zobowiązani są usunąć własnym kosztem i staraniem. Inwestor/Wykonawca w związku z uszkodzeniem, ponosi odpowiedzialność z tytułu szkody wynikowej poniesionej przez Polską Spółkę Gazownictwa sp. z o.o. Oddział w Gdańsku. O uszkodzeniu sieci gazowej sprawca zobowiązany jest niezwłocznie powiadomić Pogotowie Gazowe tel. nr 992.
4. Uzgodnienie jest ważne przez okres 24 miesiące od daty jego wydania.
5. Wszelkie zmiany w dokumentacji projektowej, dokonane po wydaniu niniejszej decyzji, wymagają ponownego uzgodnienia projektu w PSG sp. z o.o. Oddział w Gdańsku, Dział Zarządzania Majątkiem Sieciowym/Rejon Dystrybucji Gazu.
6. Za aktualność mapy do celów projektowych i jej zgodność z stanem rzeczywistym terenu odpowiada projektant.
7. W pobliżu istniejącej sieci gazowej roboty ziemne wykonywać ręcznie.
8. Szczegółowy przebieg tras istniejących gazociągów należy ustalić na budowie, na podstawie przekopów kontrolnych i potwierdzić wpisem do Dziennika Budowy.
9. Całość robót wykonać kosztem i staraniem Inwestora/Wykonawcy.
10. Przy układaniu obcego uzbrojenia należy zachować wszystkie wymagane odległości od istniejącej/projektowanej sieci gazowej.
11. Gazociągi zabezpieczyć zgodnie z Rozporządzeniem Ministra Gospodarki z dnia 04.06.2013 r. w sprawie warunków technicznych, jakim powinny odpowiadać sieci gazowe i ich usytuowanie (Dz.U. z 2013 r., poz. 640).
12. Roboty związane z realizacją inwestycji prowadzić zgodnie z obowiązującymi przepisami, normami oraz instrukcjami obowiązującymi w PSG sp. z o.o. Oddział w Gdańsku dostępnymi na stronie internetowej www.psgaz.pl.
13. Zachować normatywne przykrycie gazociągu w odniesieniu do projektowanych rzędnych terenu.
14. Nie dopuszcza się obniżenia rzędnej terenu nad istniejącym gazociągiem/przyłączem średniego/niskiego ciśnienia, powodującego zmniejszenie wielkości jego przykrycia poniżej 0,80m.
15. Należy odbudować system oznakowania gazociągu za pomocą taśmy ostrzegającej
16. Zasypanie gazociągu należy wykonać w sposób uniemożliwiający jego uszkodzenie (z zastosowaniem podsypki i obsypki).
17. Zakończenie robót i gotowość do odbioru zgłosić pisemnie do właściwego, dla terenu inwestycji, Rejonu Dystrybucji Gazu.

Pieczętka i podpis: Starszy Specjalista
ds. Zarządzania Majątkiem Sieciowym

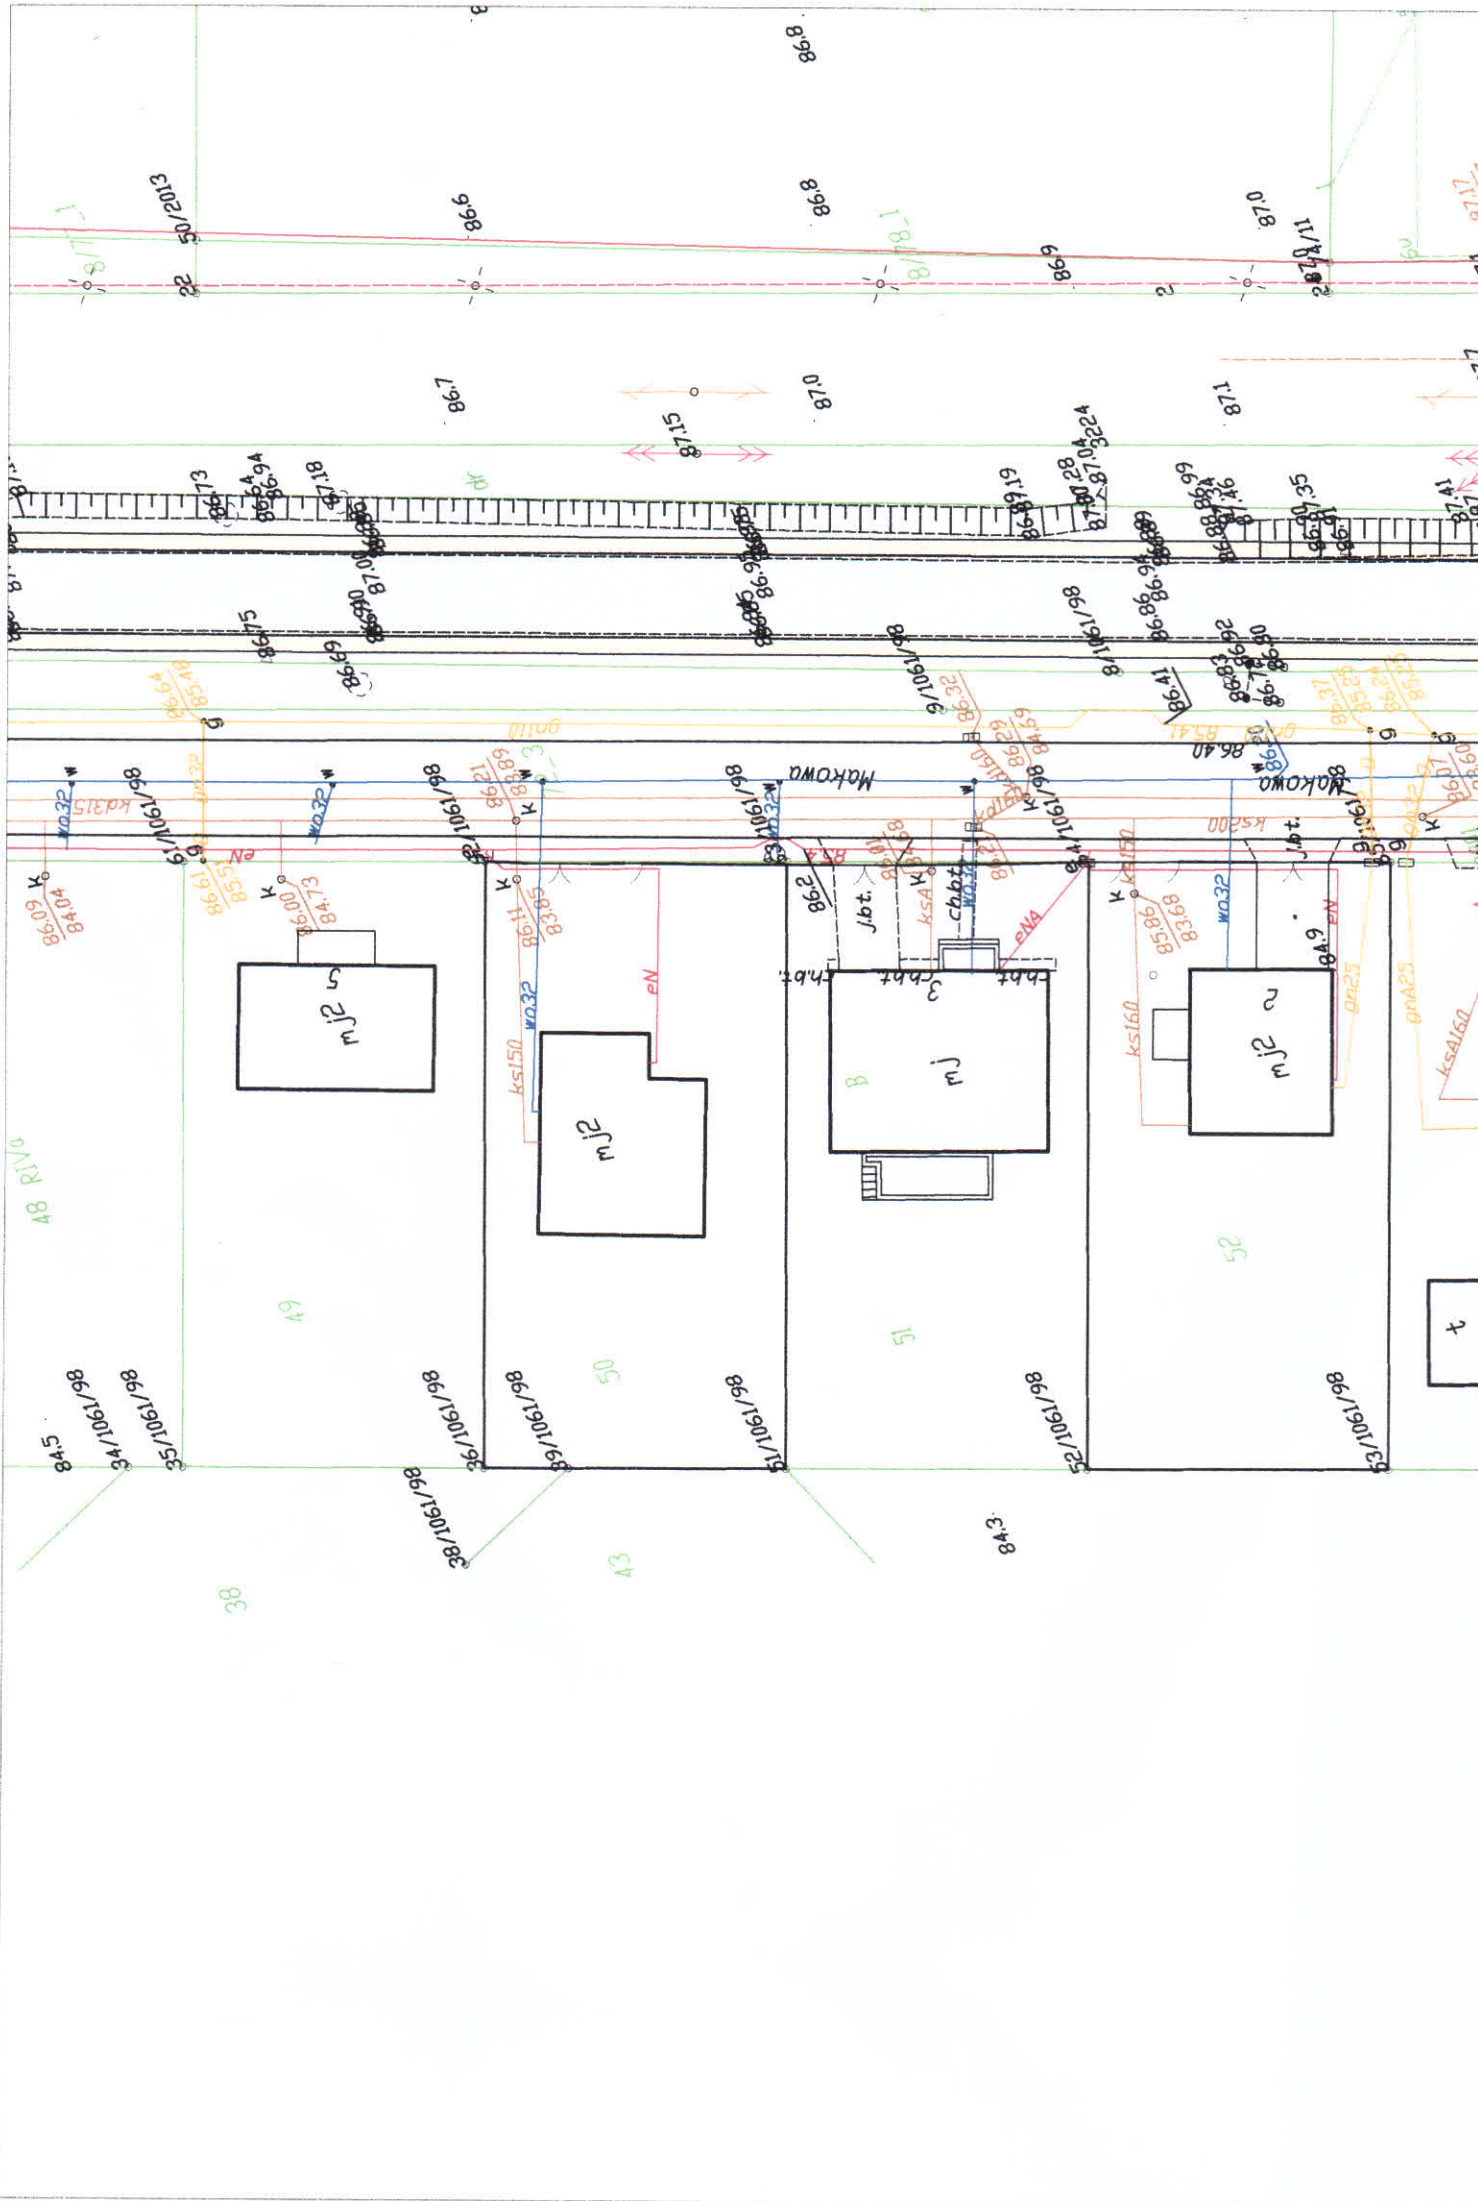

Mariola Nahurna

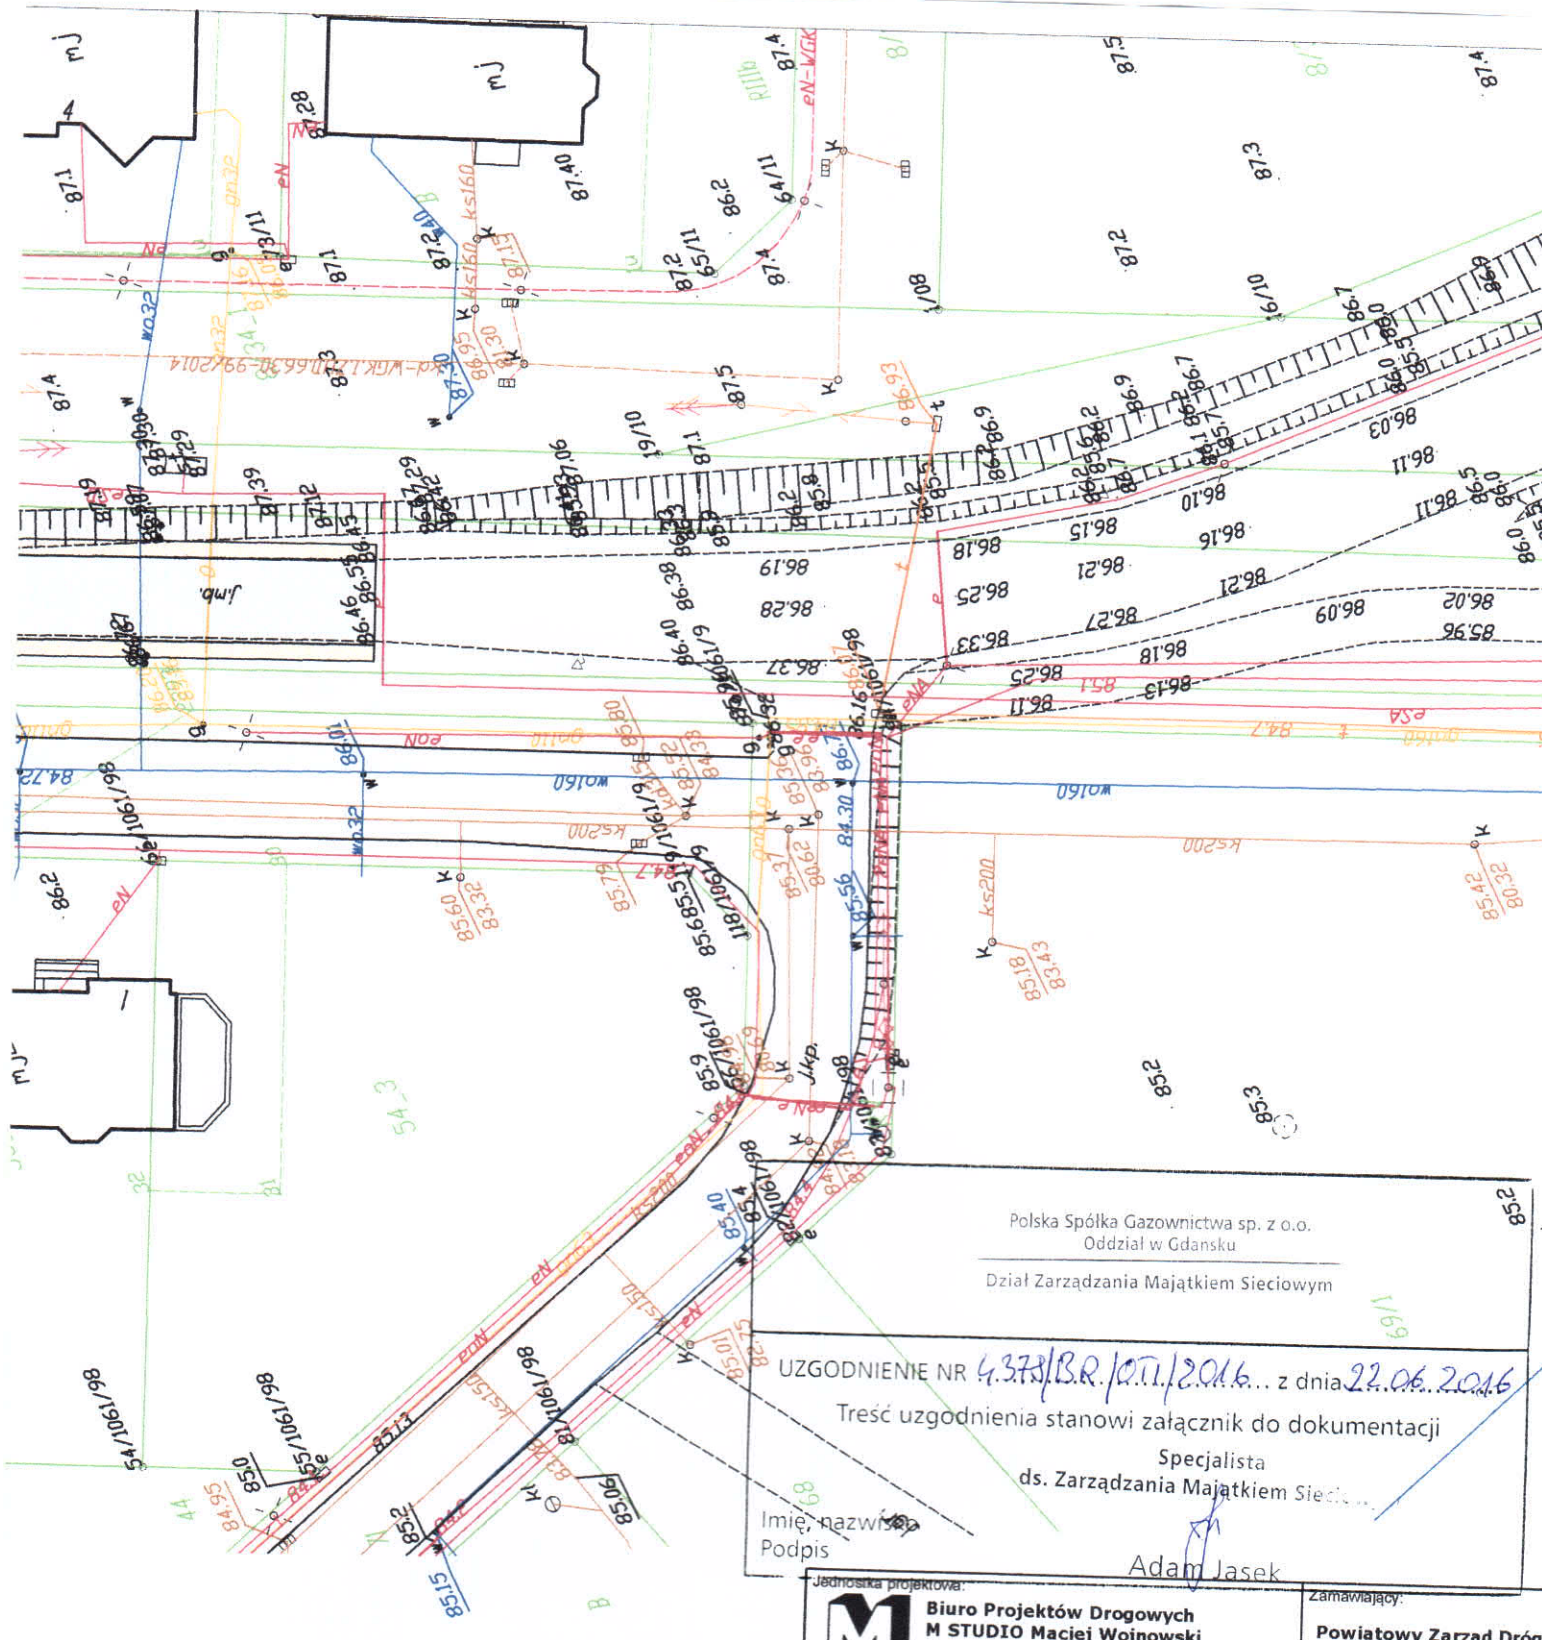
Osoba do kontaktu: Adam Jasek (adam.jasek@gdansk.psgaz.pl)

Otrzymują:

1. Projektant
2. a/a

4378/BR/OTV/2016





LEGENDA:

- Nawierzchnia jezdni z betonu asfaltowego
- Pobocze z kruszywa łamanego stabilizowanego mechanicznie 0/31,5mm
- Projektowana oś
- Granica działki
- Istniejąca sieć telekomunikacyjna
- Istniejąca sieć energetyczna
- Istniejąca sieć wodociągowa
- Istniejąca sieć kanalizacji deszczowej
- Istniejąca sieć kanalizacji sanitarnej
- Istniejąca sieć gazowa

Polska Spółka Gazownictwa sp. z o.o.
Oddział w Gdańsku
Dział Zarządzania Majątkiem Sieciowym

UZGODNIENIE NR 4.378/BR/OTI/2016... z dnia 22.06.2016

Treść uzgodnienia stanowi załącznik do dokumentacji
Specjalista
ds. Zarządzania Majątkiem Sieci...

Imię, nazwisko
Podpis Adam Jasek

<p>Jednostka projektowa:</p> <p>M Biuro Projektów Drogowych M STUDIO Maciej Wojnowski ul. Gen. Władysława Sikorskiego 1/17c 86-100 Świecie</p>	<p>Zamawiający:</p> <p>Powiatowy Zarząd Dróg ul. Gen. Józefa Hallera 9 86-100 Świecie</p>
---	---

Stadium: Projekt Wykonawczy			
Temat: PRZEBUDOWA DROGI POWIATOWEJ NR 1249C JEŻEWO-PISKARKI-SULNOWO			
Branża: DROGOWA			
Tytuł rysunku: Plan sytuacyjny			
SKALA 1:500			
ZESPÓŁ PROJEKTOWY			
Funkcja	Imię i Nazwisko	Numer uprawnień	Podpis
PROJEKTANT	mgr inż. Maciej Wojnowski	KUP/0118/PWOD/11	<i>Wojnowski</i>
data	nr rys.	faza	Tom
06.2016	22	DW	