



Przekrój nr 3 perony

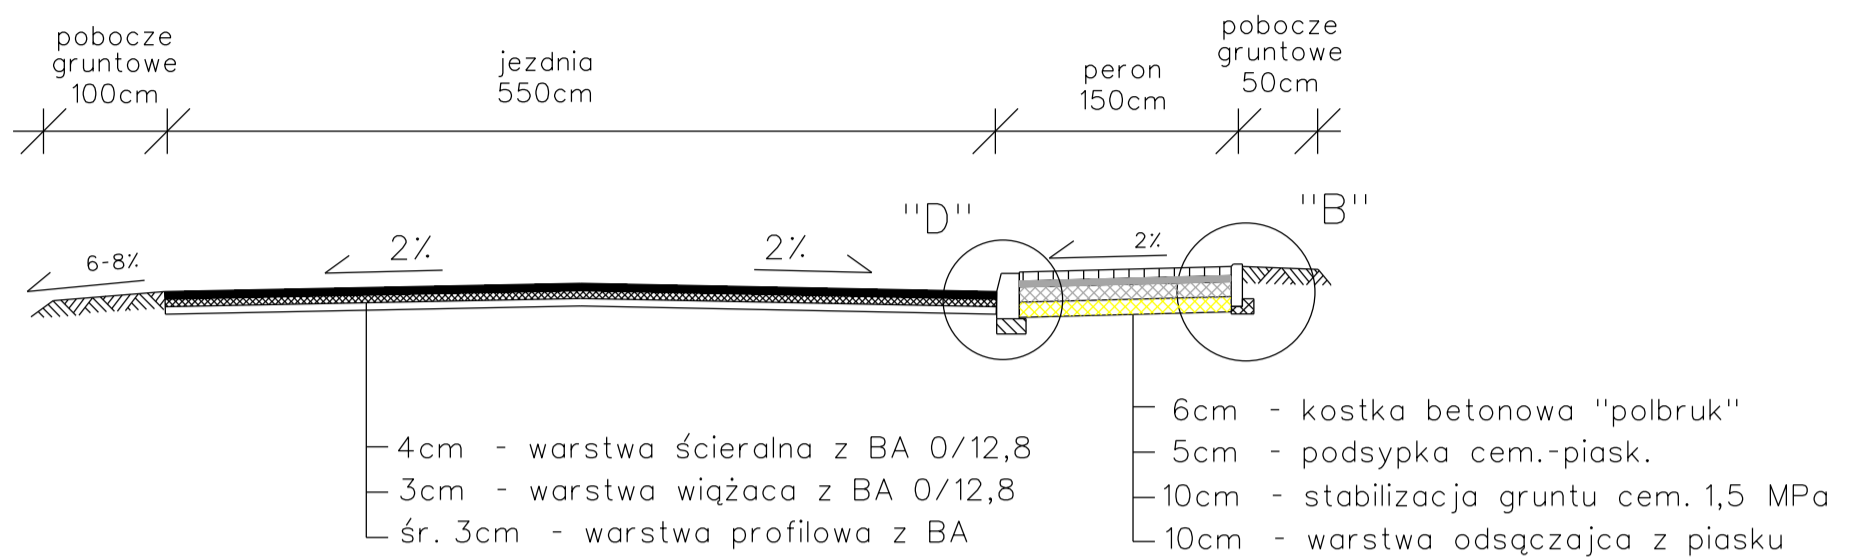

Przekrój nr 4 zatoka autobusowa

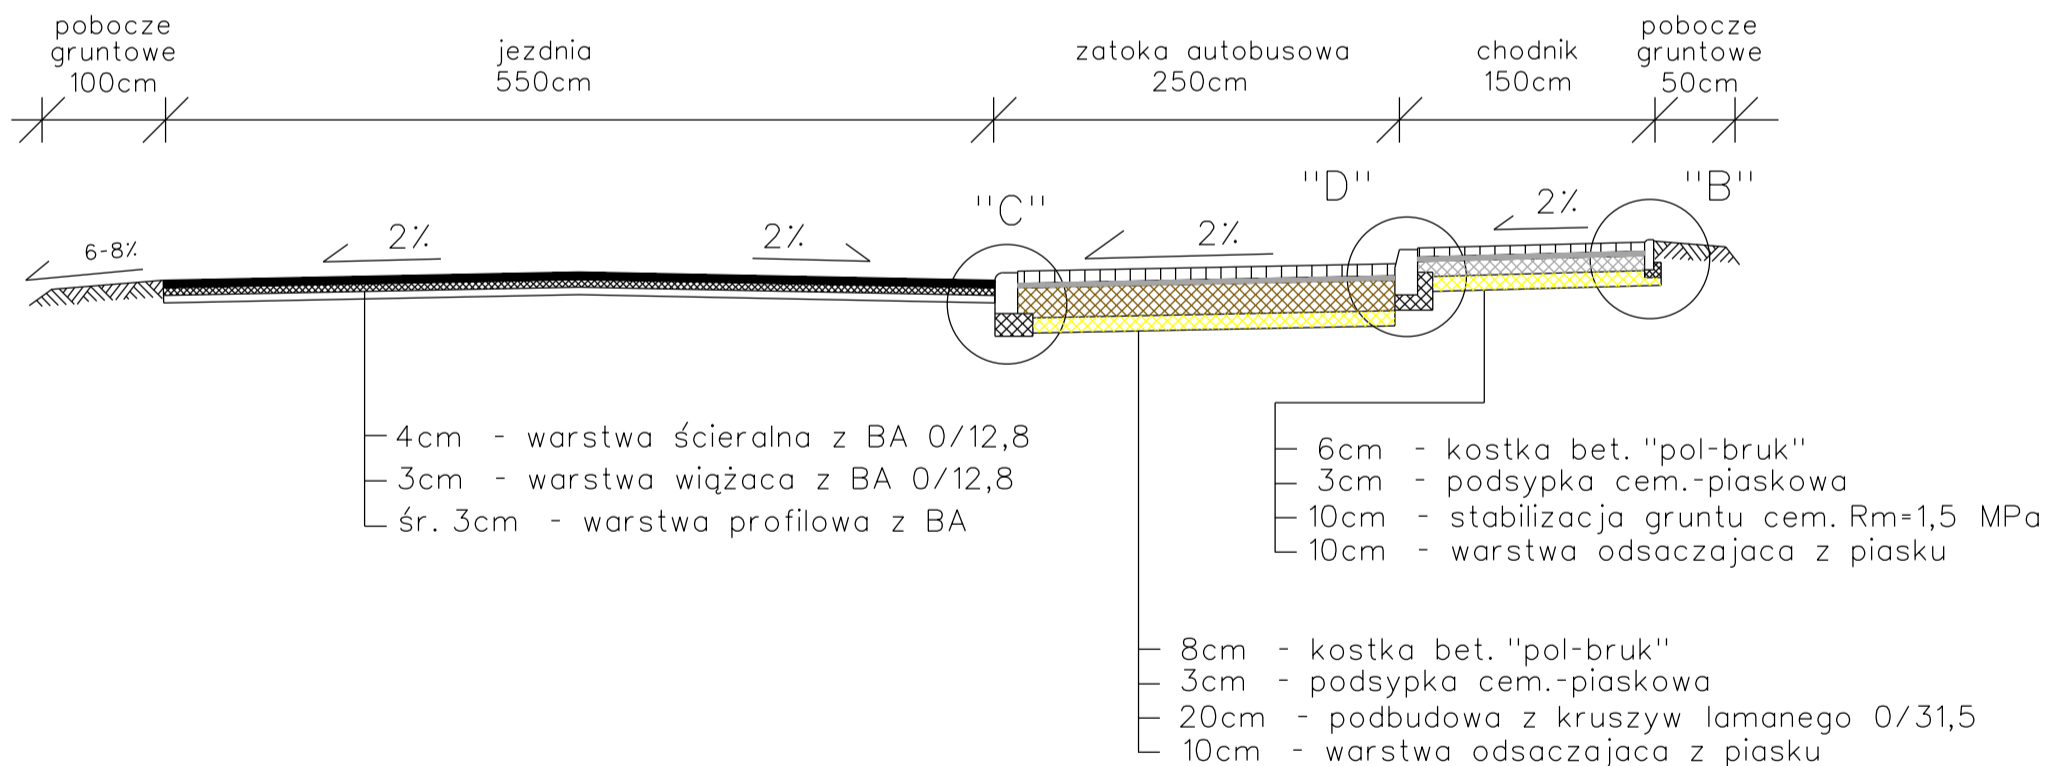

<i>Inwestor</i>	<i>PZD Swiecie, ul. Hallera 9, 86-100 Swiecie</i>		
<i>Nazwa inwestycji</i>	<i>Przebudowa drogi powiatowej nr 1218C Etap II</i>		
<i>Tytuł opracowania</i>	<i>PRZEKROJE KONSTRUKCYJNE</i>	<i>Skala 1:50</i>	<i>Nr rys. 1b</i>
<i>Opracował:</i>	<i>mgr inż. Adam Meller</i>	<i>05.2014</i>	<i>Podpis:</i>