


# Przekrój

## Wloty skanalizowane

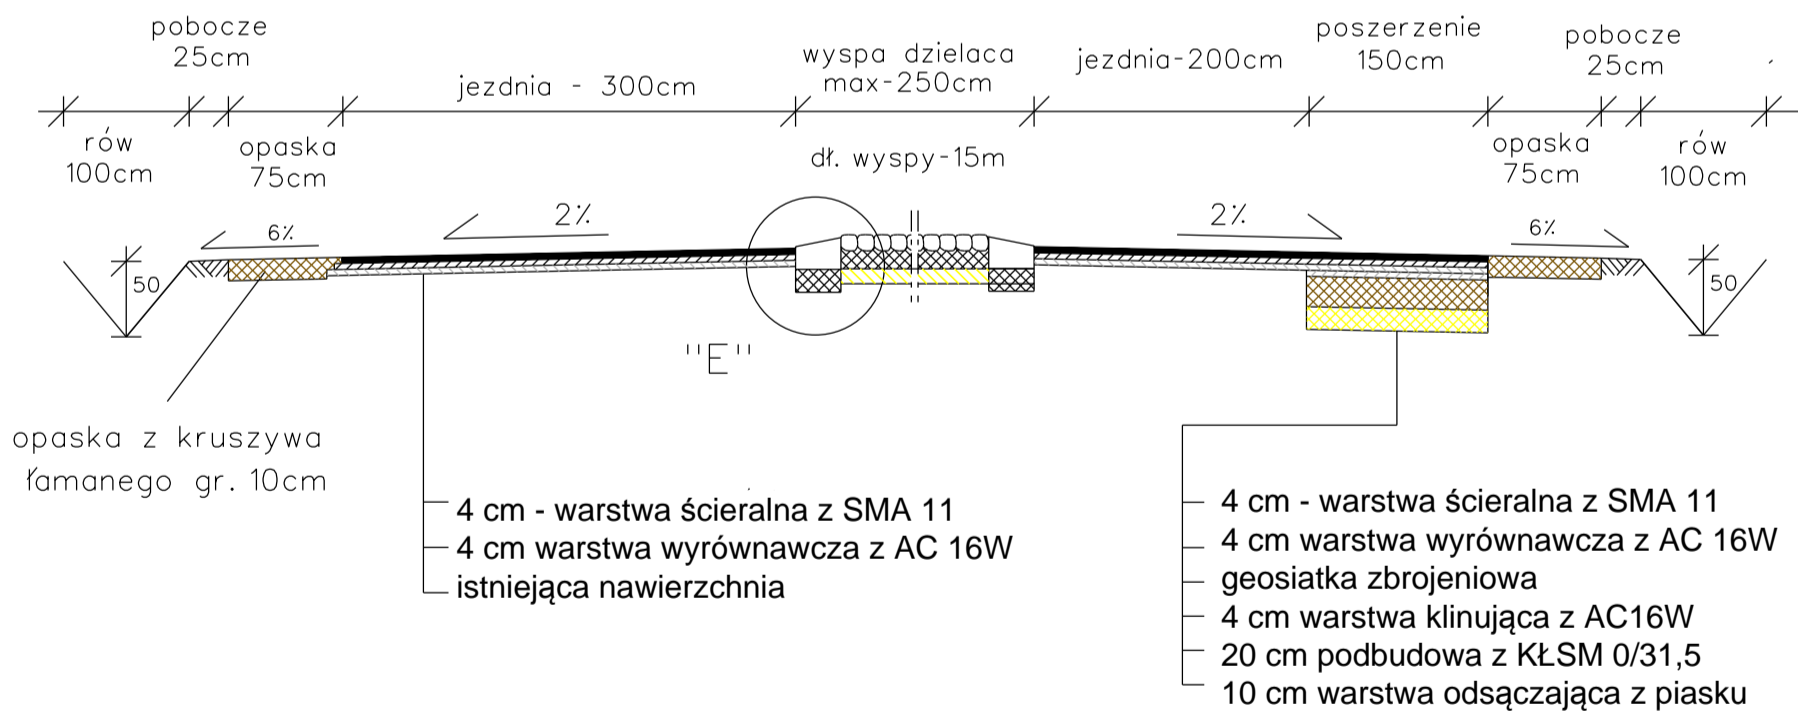

Inwestor	PZD Swiecie, ul. Hallera 9, 86-100 Swiecie		
Nazwa inwestycji	Przebudowa drogi powiatowej nr 1218C		
Tytuł opracowania	PRZEKROJE KONSTRUKCYJNE	Skala 1:50	Nr rys. 1c
Opracował:	mgr inż. Adam Meller	05.2014	Podpis: